
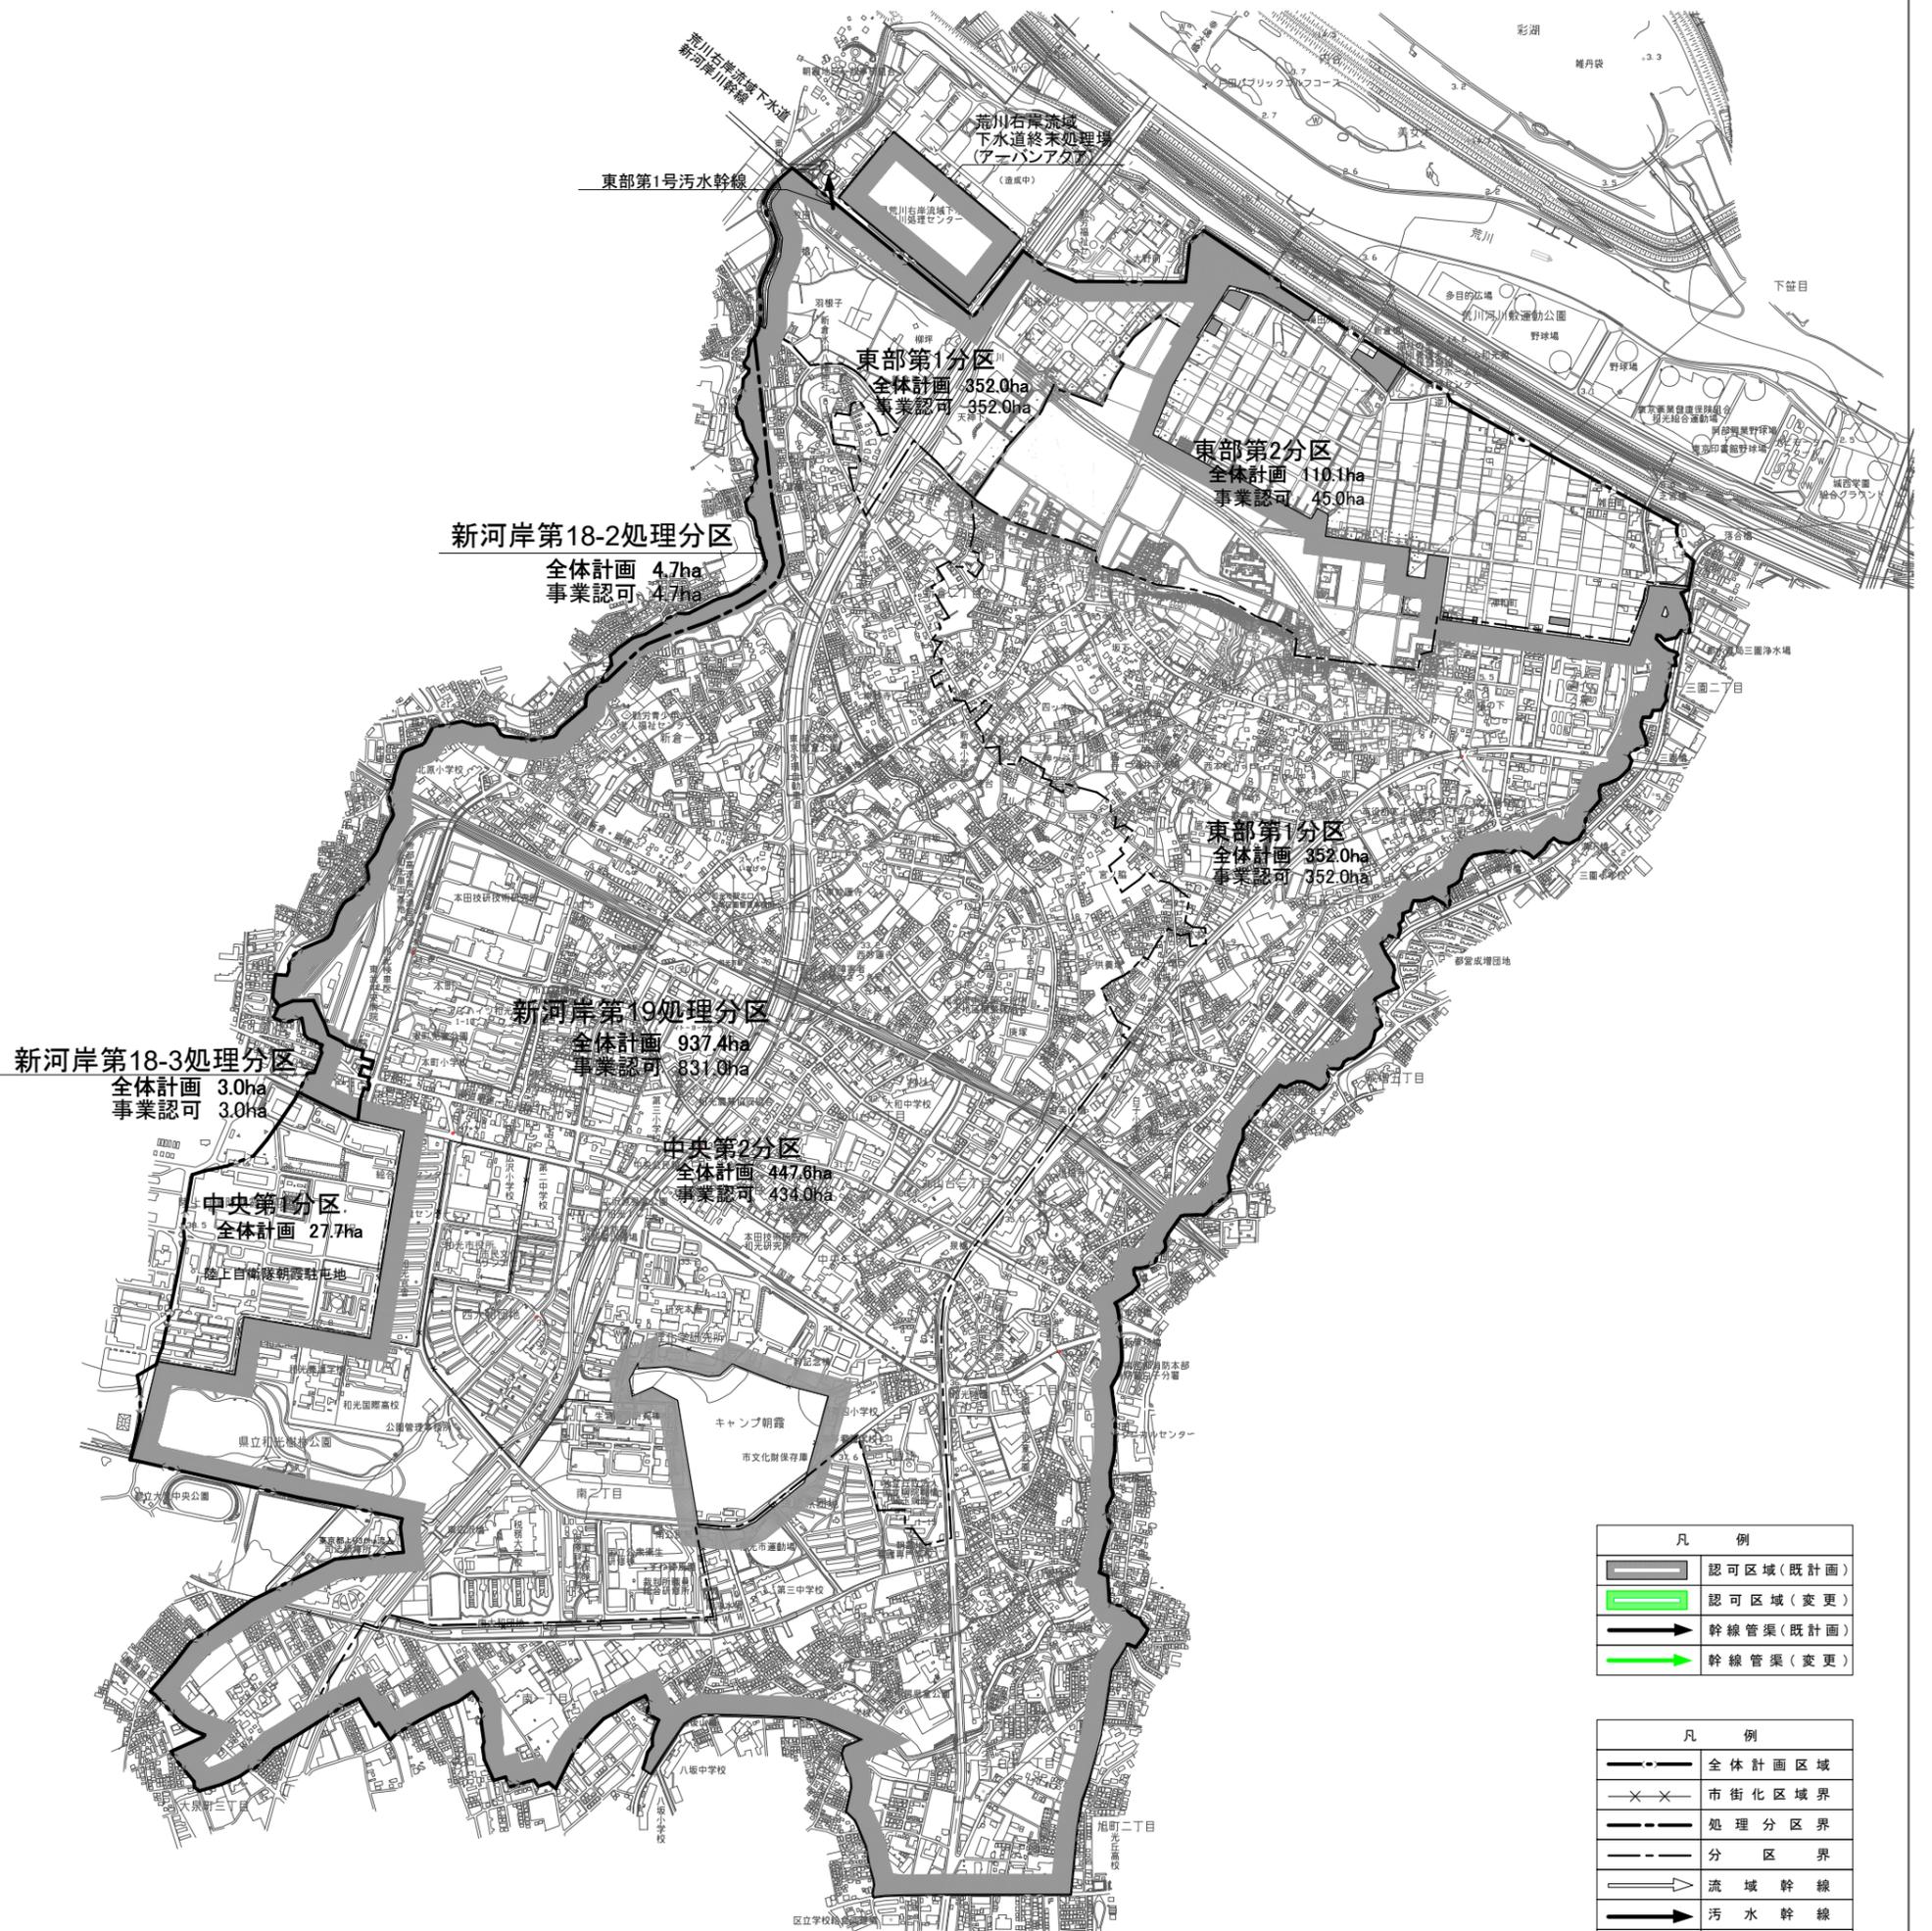


和光都市計画下水道事業（污水） 一般平面図 S = 1:10,000

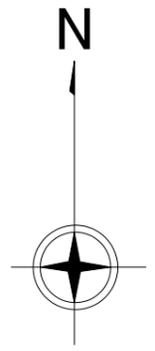

事業名	和光都市計画下水道事業	図面番号	1/2
事業地を表示する図面位置図（污水）		縮尺	1/10,000
事業主	埼玉県和光市	設計	機東京設計事務所 令和6年度