
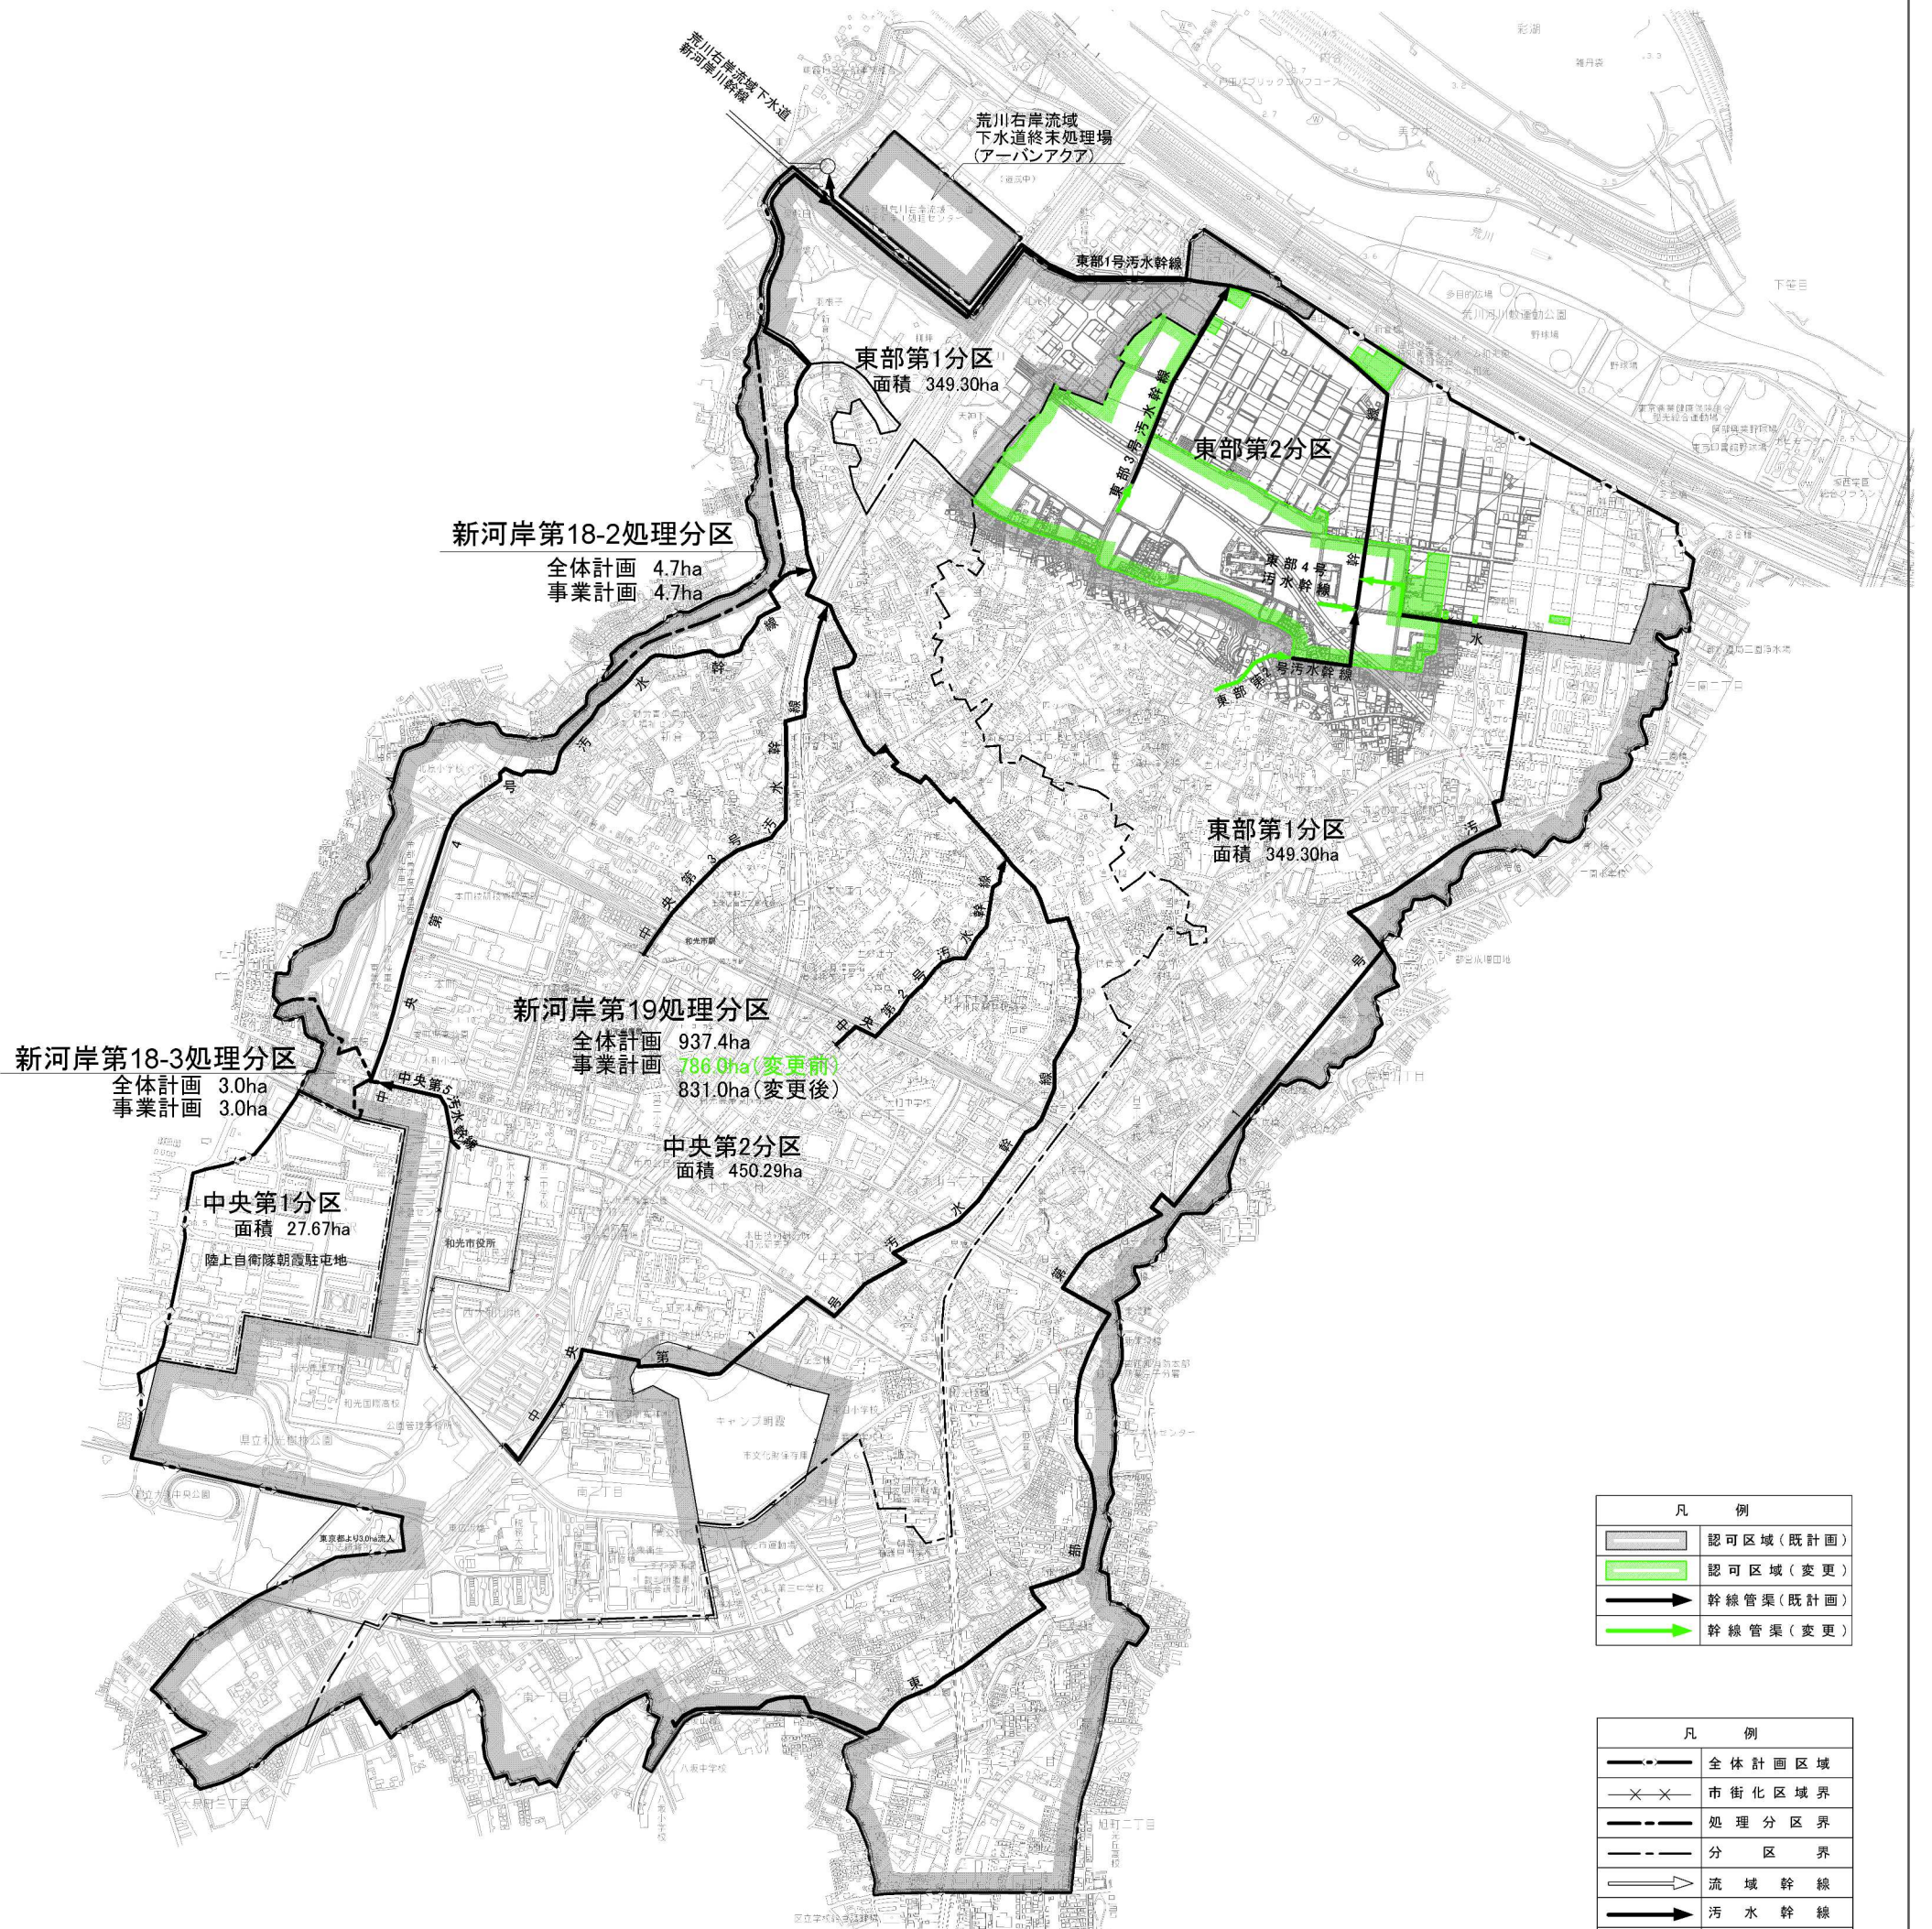


和光都市計画下水道事業 (汚水)

S = 1:10,000

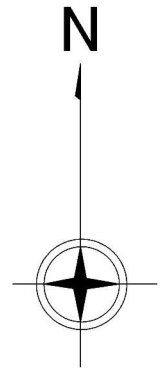

凡 例	
	認可区域 (既計画)
	認可区域 (変更)
	幹線管渠 (既計画)
	幹線管渠 (変更)

凡 例	
	全体計画区域
	市街化区域界
	処理分区界
	分区界
	流域幹線
	汚水幹線
	流域幹線接続位置
	自衛隊朝霞駐屯地区域

事業名	和光都市計画下水道事業	図面番号	1/2	
事業地を表示する図面位置図 (汚水)			縮尺	1/10,000
事業主	埼玉県和光市	設計	株式会社 和光設計事務所	
		設計	令和5年 月	