


和光都市計画下水道事業 (雨水)


S = 1:10,000

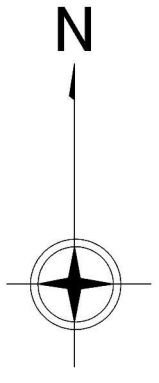

排水面積一覧表

排水区 番号	白子川流域			越戸川流域			谷中川流域			新河岸川流域			外環道直排区域		
	区域1	区域2	計	区域1	区域2	計	区域1	区域2	計	区域1	区域2	計	区域1	区域2	計
①	0.00	25.21	25.21	28.44	0.00	28.44	0.74	0.00	0.74	0.00	15.70	15.70			
②	98.88	0.35	99.03	1.18	0.00	1.18	4.95	0.00	4.95	19.47	27.46	46.93			
③	4.14	0.00	4.14	1.87	0.00	1.87	1.24	0.00	1.24	53.78	0.00	53.78			
④	2.91	0.00	2.91	3.25	0.00	3.25	56.00	0.00	56.00						
⑤	8.33	0.00	8.33	1.85	0.00	1.85	6.22	0.00	6.22						
⑥	4.57	0.00	4.57	1.04	0.00	1.04	0.08	0.00	0.08						
⑦	1.32	0.00	1.32	0.85	0.00	0.85	0.23	0.00	0.23						
⑧	1.48	0.00	1.48	2.11	0.00	2.11	0.09	0.00	0.09						
⑨	1.18	0.00	1.18	1.76	0.00	1.76	0.49	0.00	0.49						
⑩	2.58	0.00	2.58	8.66	0.00	8.66	0.65	0.00	0.65						
⑪	1.12	0.00	1.12	0.60	0.00	0.60	2.48	0.00	2.48						
⑫	8.43	0.00	8.43	8.50	0.00	8.50	0.83	0.00	0.83						
⑬	8.37	0.00	8.37	1.07	0.00	1.07	2.85	0.00	2.85						
⑭	1.59	0.00	1.59	0.70	0.00	0.70	1.35	0.00	1.35						
⑮	2.83	0.00	2.83	2.01	0.00	2.01	184.98	97.88	282.86						
⑯	3.83	0.00	3.83	35.42	0.00	35.42									
⑰	0.92	0.00	0.92	1.78	0.00	1.78									
⑱	8.10	0.00	8.10	0.25	0.00	0.25									
⑲	7.19	0.00	7.19	0.10	0.00	0.10									
⑳	1.87	0.00	1.87	1.05	0.00	1.05									
㉑	17.06	0.00	17.06	9.39	27.67	37.06									
㉒	6.37	0.00	6.37												
㉓	17.23	0.00	17.23												
㉔	8.93	0.00	8.93												
㉕	1.04	0.00	1.04												
㉖	1.98	0.00	1.98												
㉗	11.00	0.00	11.00												
㉘	18.47	2.56	21.03												
㉙	0.26	0.00	0.26												
㉚	9.12	0.00	9.12												
㉛	2.52	0.00	2.52												
㉜	1.13	0.00	1.13												
㉝	27.07	0.00	27.07												
計	287.58	28.12	315.70	111.46	28.47	139.93	282.96	97.88	360.84	73.23	43.16	116.39	0.00	0.00	0.00
外環道直排															
合計							937.00								
区域外流入 東京都							0.76		0.76						
朝霞市							1.97		1.97						

※ 区域1は市街化区域を示す
区域2は市街化調整区域を示す

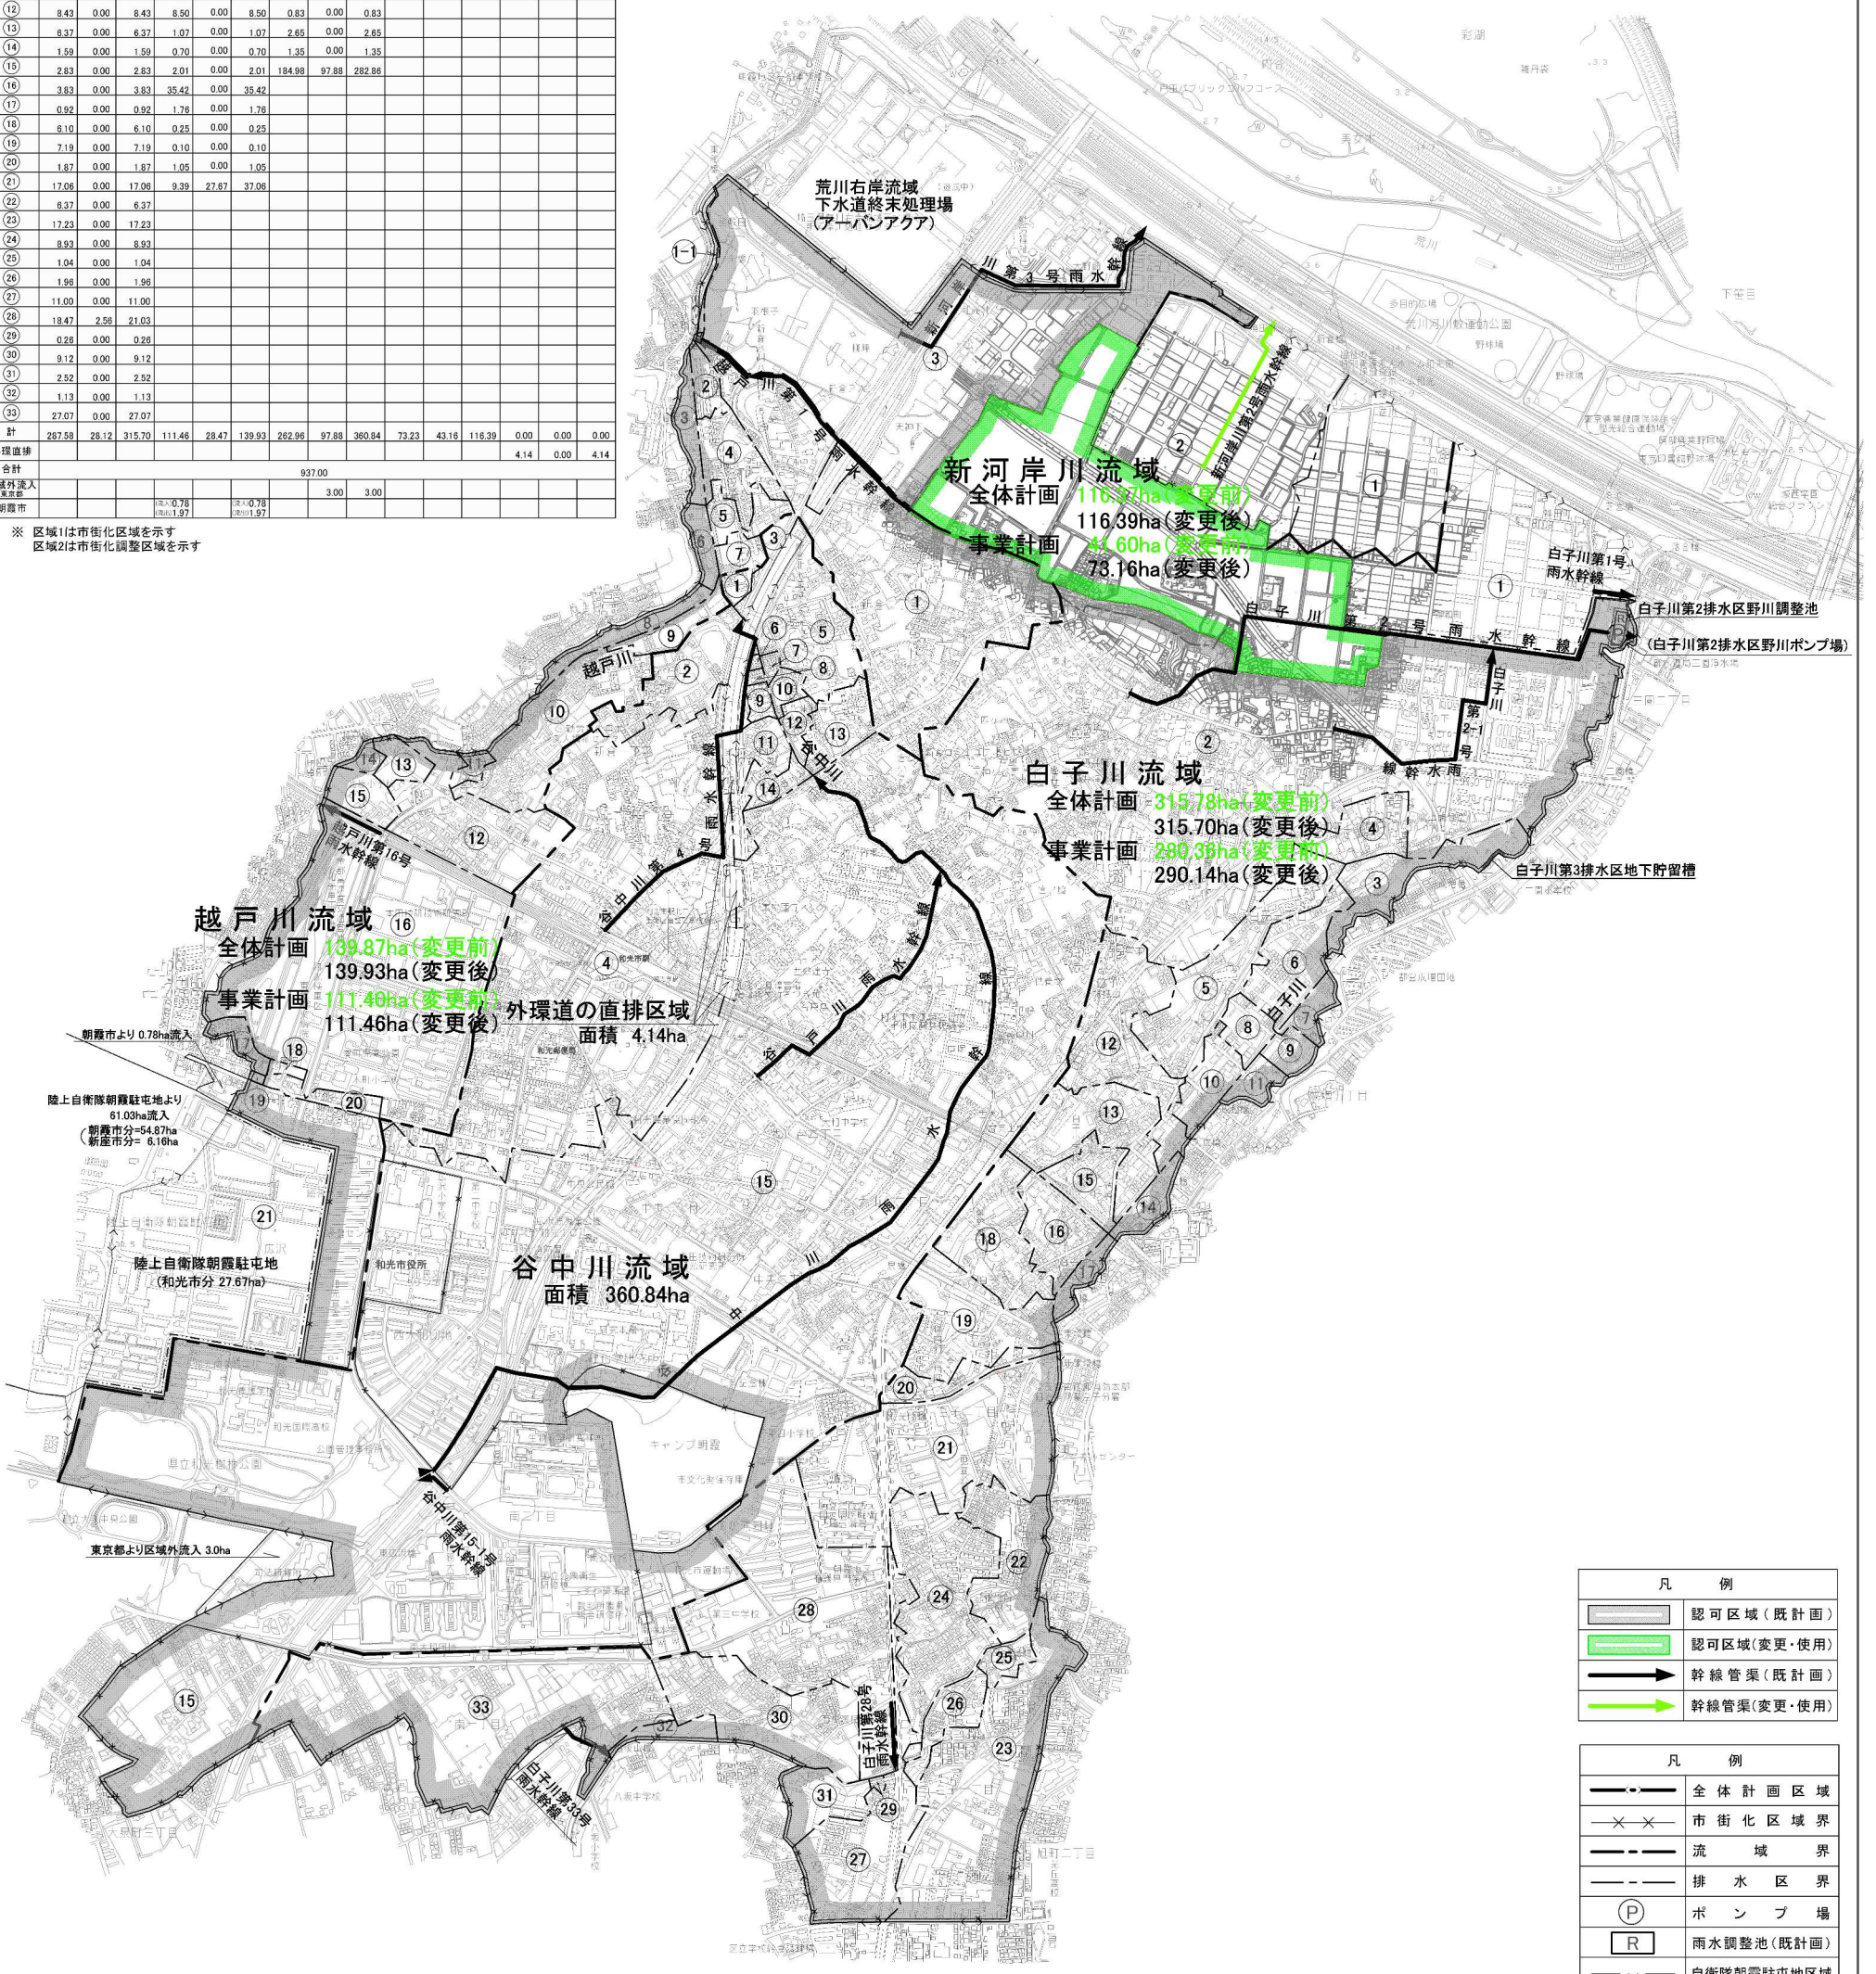

凡 例	
	認可区域 (既計画)
	認可区域 (変更・使用)
	幹線管渠 (既計画)
	幹線管渠 (変更・使用)

凡 例	
	全体計画区域
	市街化区域界
	流域界
	排水区界
	ポンプ場
	雨水調整池 (既計画)
	自衛隊朝霞駐屯地区域

事業名	和光都市計画下水道事業	図面番号	2/2
事業地を表示する図面 位置図 (雨水)		縮尺	1/10,000
事業主	埼玉県和光市	設計	朝東設計事務所
		設計	令和5年 月