



和光都市計画下水道事業（雨水）  
一般平面図 S = 1:10,000

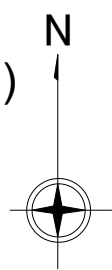

排水面積一覧表

排水区 番号	白子川流域			越戸川流域			谷中川流域			新河岸川流域			外環道直排水域		
	区域1	区域2	計	区域1	区域2	計	区域1	区域2	計	区域1	区域2	計	区域1	区域2	計
1	0.00	25.21	25.21	0.00	0.00	0.00	0.00	0.00	0.00	0.00	0.00	0.00	0.00	0.00	0.00
2	0.00	0.35	0.35	1.15	0.00	1.15	4.95	0.00	4.95	19.47	27.85	47.32	0.00	0.00	0.00
3	4.14	0.00	4.14	1.87	0.00	1.87	1.24	0.00	1.24	53.76	0.00	53.76	0.00	0.00	0.00
4	2.81	0.00	2.81	3.25	0.00	3.25	56.00	0.00	56.00	0.00	0.00	0.00	0.00	0.00	0.00
5	8.33	0.00	8.33	1.85	0.00	1.85	6.22	0.00	6.22	0.00	0.00	0.00	0.00	0.00	0.00
6	4.57	0.00	4.57	1.04	0.00	1.04	0.00	0.00	0.00	0.00	0.00	0.00	0.00	0.00	0.00
7	1.32	0.00	1.32	0.83	0.00	0.83	0.23	0.00	0.23	0.00	0.00	0.00	0.00	0.00	0.00
8	1.86	0.00	1.86	2.11	0.00	2.11	0.00	0.00	0.00	0.00	0.00	0.00	0.00	0.00	0.00
9	1.16	0.00	1.16	1.76	0.00	1.76	0.45	0.00	0.45	0.00	0.00	0.00	0.00	0.00	0.00
10	2.56	0.00	2.56	0.66	0.00	0.66	0.95	0.00	0.95	0.00	0.00	0.00	0.00	0.00	0.00
11	1.12	0.00	1.12	0.60	0.00	0.60	2.46	0.00	2.46	0.00	0.00	0.00	0.00	0.00	0.00
12	8.43	0.00	8.43	6.50	0.00	6.50	8.50	0.00	8.50	0.00	0.00	0.00	0.00	0.00	0.00
13	6.37	0.00	6.37	1.07	0.00	1.07	2.65	0.00	2.65	0.00	0.00	0.00	0.00	0.00	0.00
14	1.58	0.00	1.58	0.70	0.00	0.70	6.70	1.35	0.00	1.35	0.00	1.35	0.00	0.00	0.00
15	2.83	0.00	2.83	2.01	0.00	2.01	184.98	97.88	282.86	0.00	0.00	0.00	0.00	0.00	0.00
16	3.83	0.00	3.83	35.82	0.00	35.82	0.00	0.00	0.00	0.00	0.00	0.00	0.00	0.00	0.00
17	0.92	0.00	0.92	1.78	0.00	1.78	0.00	0.00	0.00	0.00	0.00	0.00	0.00	0.00	0.00
18	6.10	0.00	6.10	0.22	0.00	0.22	0.00	0.00	0.00	0.00	0.00	0.00	0.00	0.00	0.00
19	7.19	0.00	7.19	6.10	0.00	6.10	0.00	0.00	0.00	0.00	0.00	0.00	0.00	0.00	0.00
20	1.97	0.00	1.97	1.89	0.00	1.89	0.00	0.00	0.00	0.00	0.00	0.00	0.00	0.00	0.00
21	12.06	0.00	12.06	9.99	37.61	37.61	0.00	0.00	0.00	0.00	0.00	0.00	0.00	0.00	0.00
22	6.37	0.00	6.37	0.00	0.00	0.00	0.00	0.00	0.00	0.00	0.00	0.00	0.00	0.00	0.00
23	17.23	0.00	17.23	0.00	0.00	0.00	0.00	0.00	0.00	0.00	0.00	0.00	0.00	0.00	0.00
24	8.93	0.00	8.93	0.00	0.00	0.00	0.00	0.00	0.00	0.00	0.00	0.00	0.00	0.00	0.00
25	1.04	0.00	1.04	0.00	0.00	0.00	0.00	0.00	0.00	0.00	0.00	0.00	0.00	0.00	0.00
26	1.86	0.00	1.86	0.00	0.00	0.00	0.00	0.00	0.00	0.00	0.00	0.00	0.00	0.00	0.00
27	11.00	0.00	11.00	0.00	0.00	0.00	0.00	0.00	0.00	0.00	0.00	0.00	0.00	0.00	0.00
28	18.47	2.66	21.13	0.00	0.00	0.00	0.00	0.00	0.00	0.00	0.00	0.00	0.00	0.00	0.00
29	0.26	0.00	0.26	0.00	0.00	0.00	0.00	0.00	0.00	0.00	0.00	0.00	0.00	0.00	0.00
30	9.12	0.00	9.12	0.00	0.00	0.00	0.00	0.00	0.00	0.00	0.00	0.00	0.00	0.00	0.00
31	2.56	0.00	2.56	0.00	0.00	0.00	0.00	0.00	0.00	0.00	0.00	0.00	0.00	0.00	0.00
32	1.12	0.00	1.12	0.00	0.00	0.00	0.00	0.00	0.00	0.00	0.00	0.00	0.00	0.00	0.00
33	27.07	0.00	27.07	0.00	0.00	0.00	0.00	0.00	0.00	0.00	0.00	0.00	0.00	0.00	0.00
計	227.58	28.12	255.70	111.46	28.47	139.93	262.56	97.88	360.84	73.22	43.16	116.38	0.00	0.00	0.00
外環道直排水域													4.14	0.00	4.14
合計									837.00						
区域1外環道直排水域															
区域2外環道直排水域															
計															

※ 区域1は市街化区域を示す  
区域2は市街化調整区域を示す

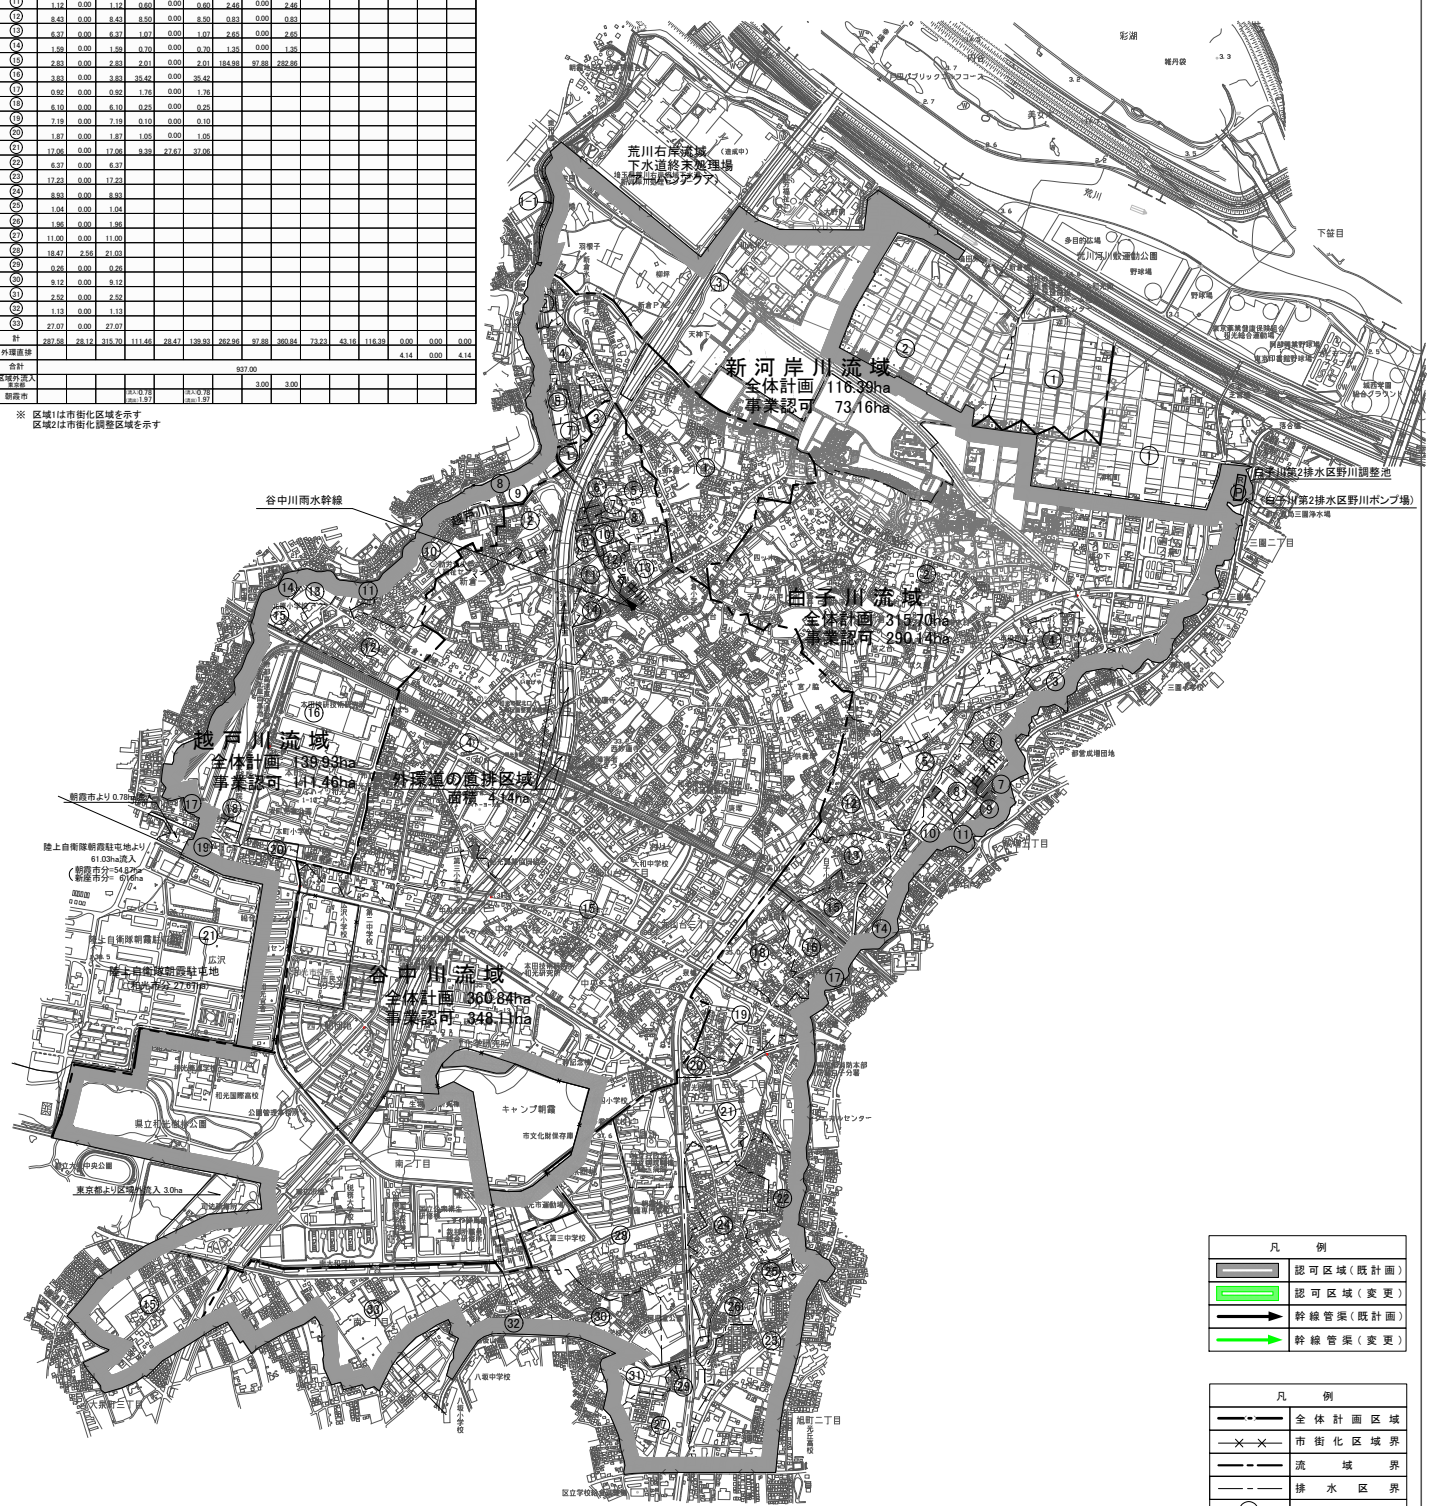

凡 例

	認可区域(既計画)
	認可区域(変更)
	幹線管渠(既計画)
	幹線管渠(変更)

凡 例

	全体計画区域
	市街化区域界
	流域界
	排水区域界
	ポンプ場
	雨水調整池(既計画)
	自衛隊朝霞駐屯地区域

事業名	和光都市計画下水道事業	図面番号	2/2
事業地を表示する図面 位置図 (雨水)		縮尺	1/10,000
		設計	㈱東京設計事務所
事業主	埼玉県和光市	設計	令和6年度