


凡例		凡例	
記号	名称	記号	名称
	公共下水道計画区域境界		幹線管渠(既計画)
	公共下水道処理分区界		幹線管渠(変更・使用)
	行政区境界		認可区域(既計画)
	都市計画市街化区域界		認可区域(使用)
	区画数値及び面積 (ha)		
	点検所		
	1号マンホール(内径90cm)		
	2号マンホール(内径120cm)		
	3号マンホール(内径150cm)		
	4号マンホール(内径180cm)		
	特設マンホール		
	マンホール形式ポンプ場		

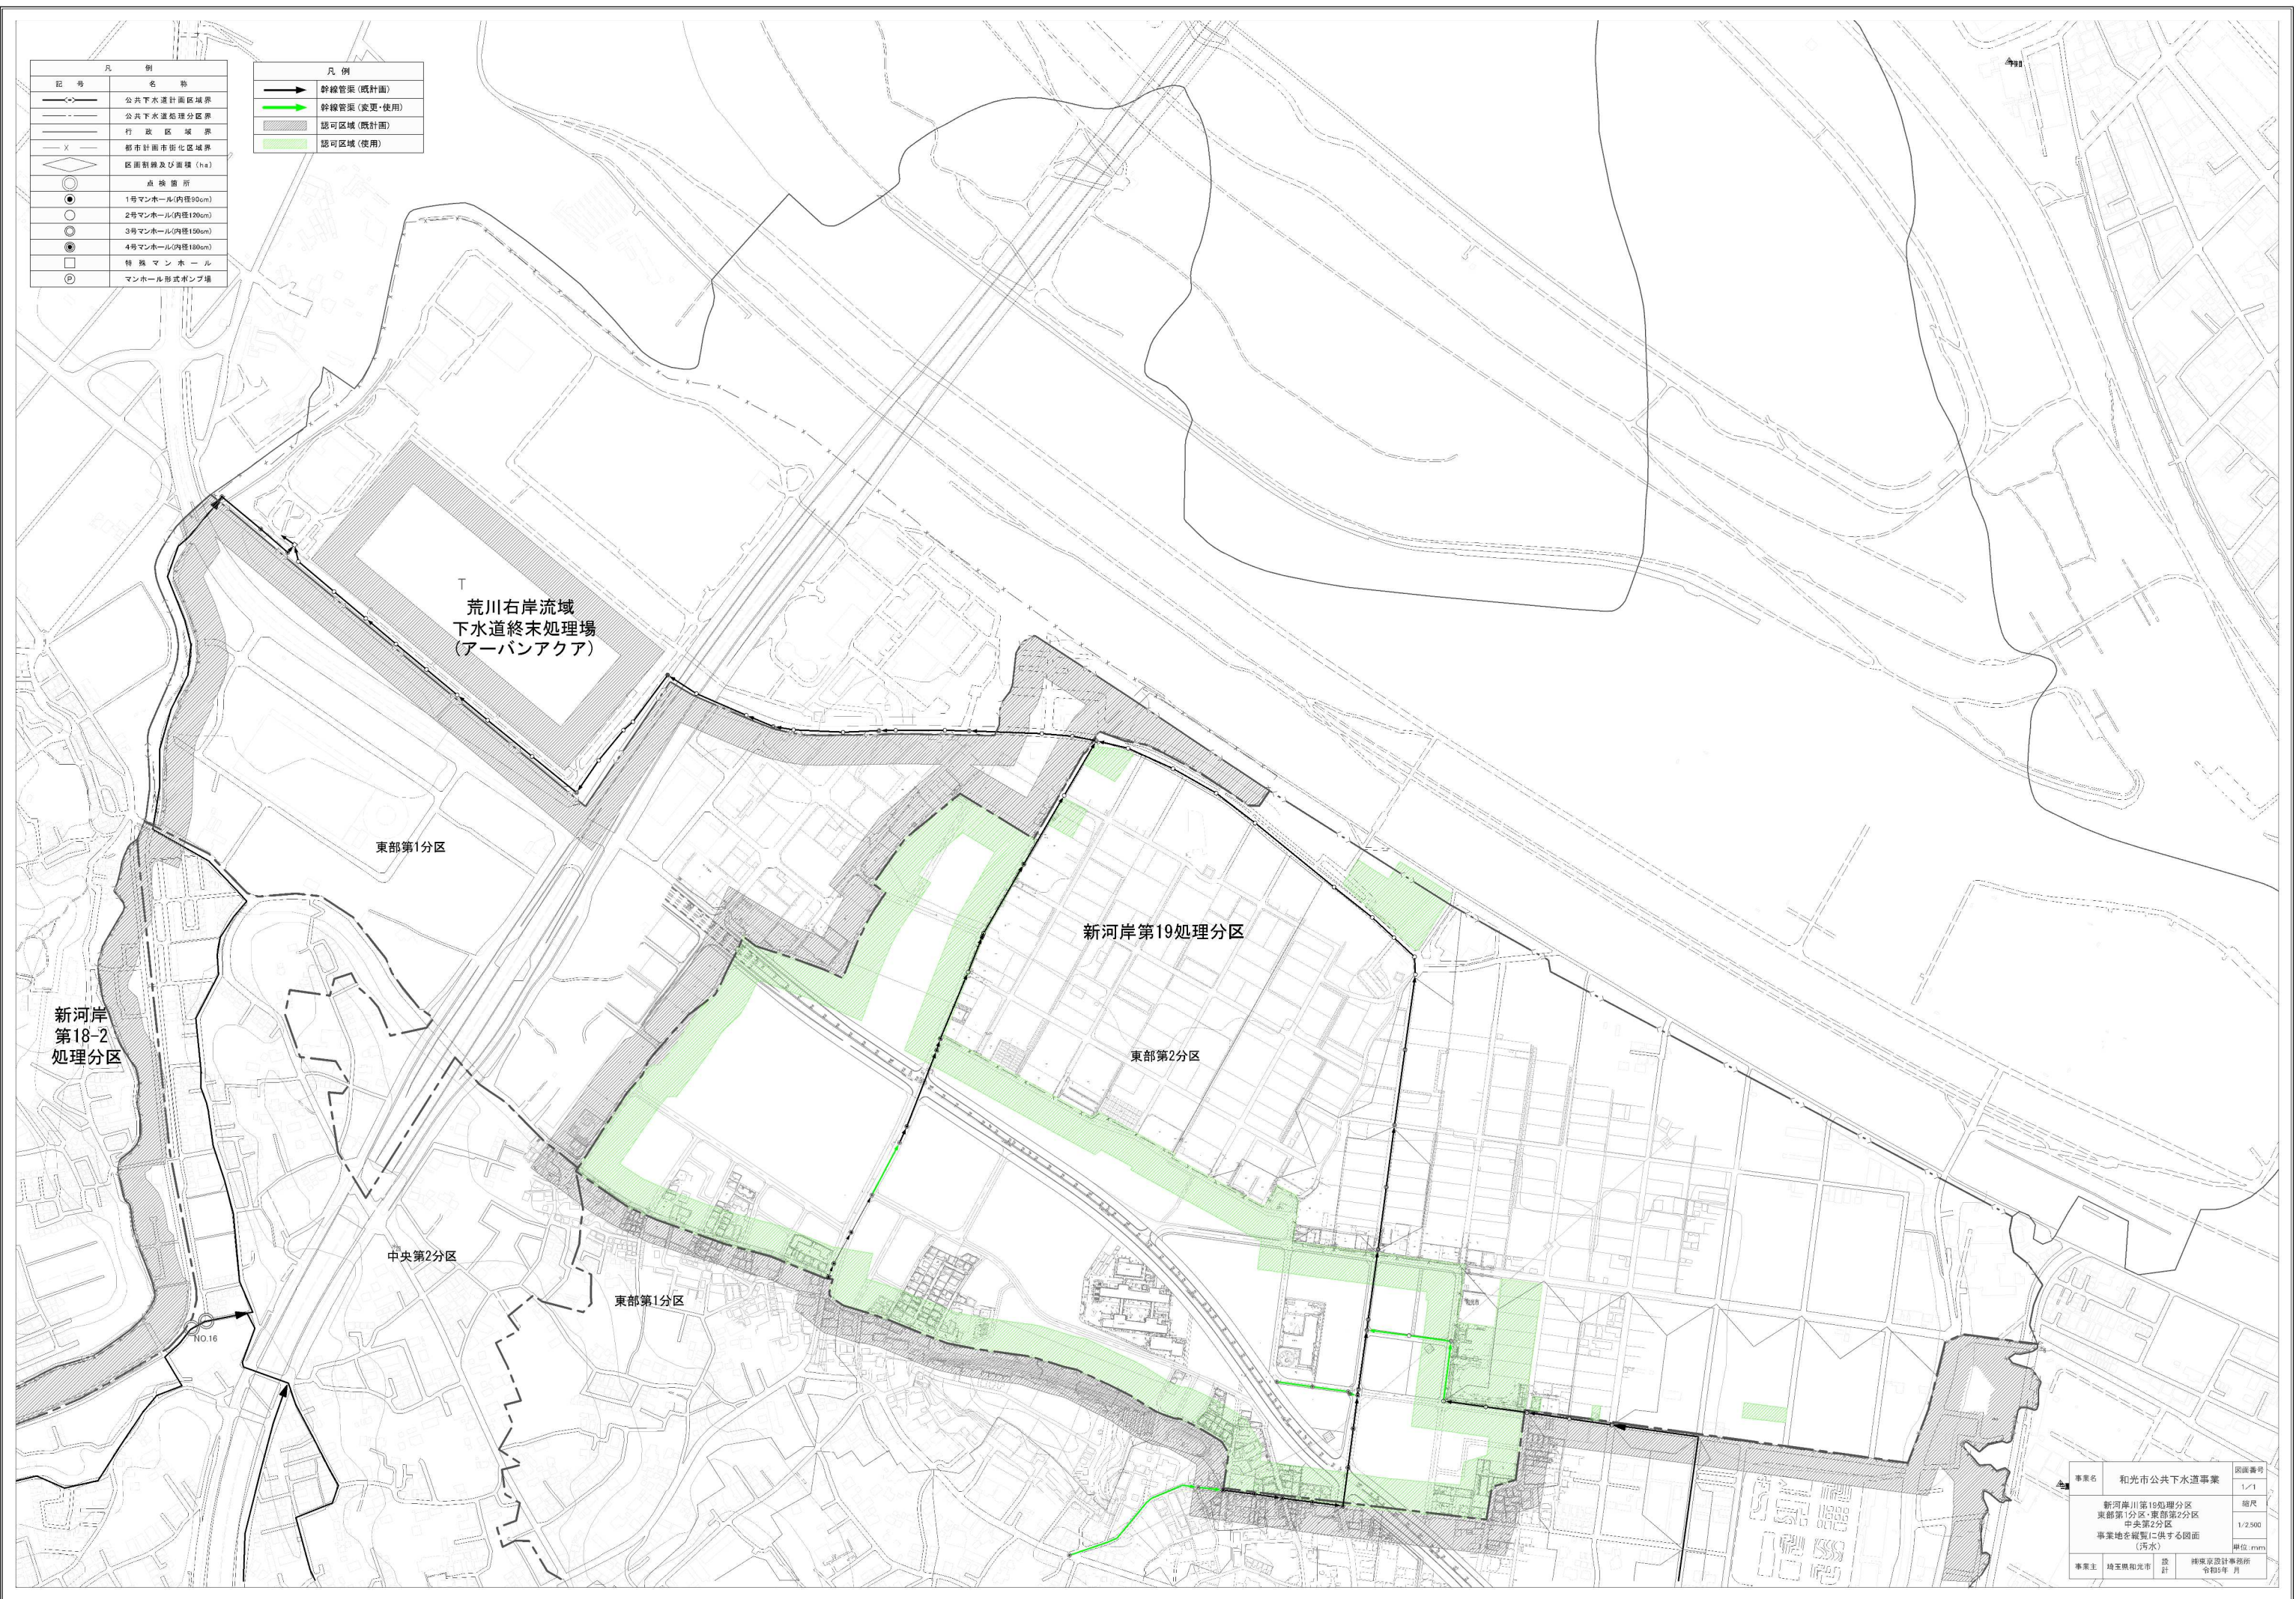

事業名	和光市公共下水道事業	図面番号	1/1
		縮尺	1/2500
		事業地を縦覧に供する図面	単位:mm
		(汚水)	
事業主	埼玉県和光市	設計	和光市建設事務所
		令和5年	月