


記号	名称
◎	3号マンホール(内径150cm)
⊙	4号マンホール(内径180cm)
□	特殊マンホール
⊕	ポンプ場
⊞	雨水調整池(既計画)
—	全体計画区域界
—	排水区域界
—	行政区域界
—	都市計画市街化区域界
—	区画割
—	土地区画整理地区区域界

記号	名称
→	幹線管渠(既計画)
→	幹線管渠(変更・使用)
■	認可区域(既計画)
■	認可区域(使用)

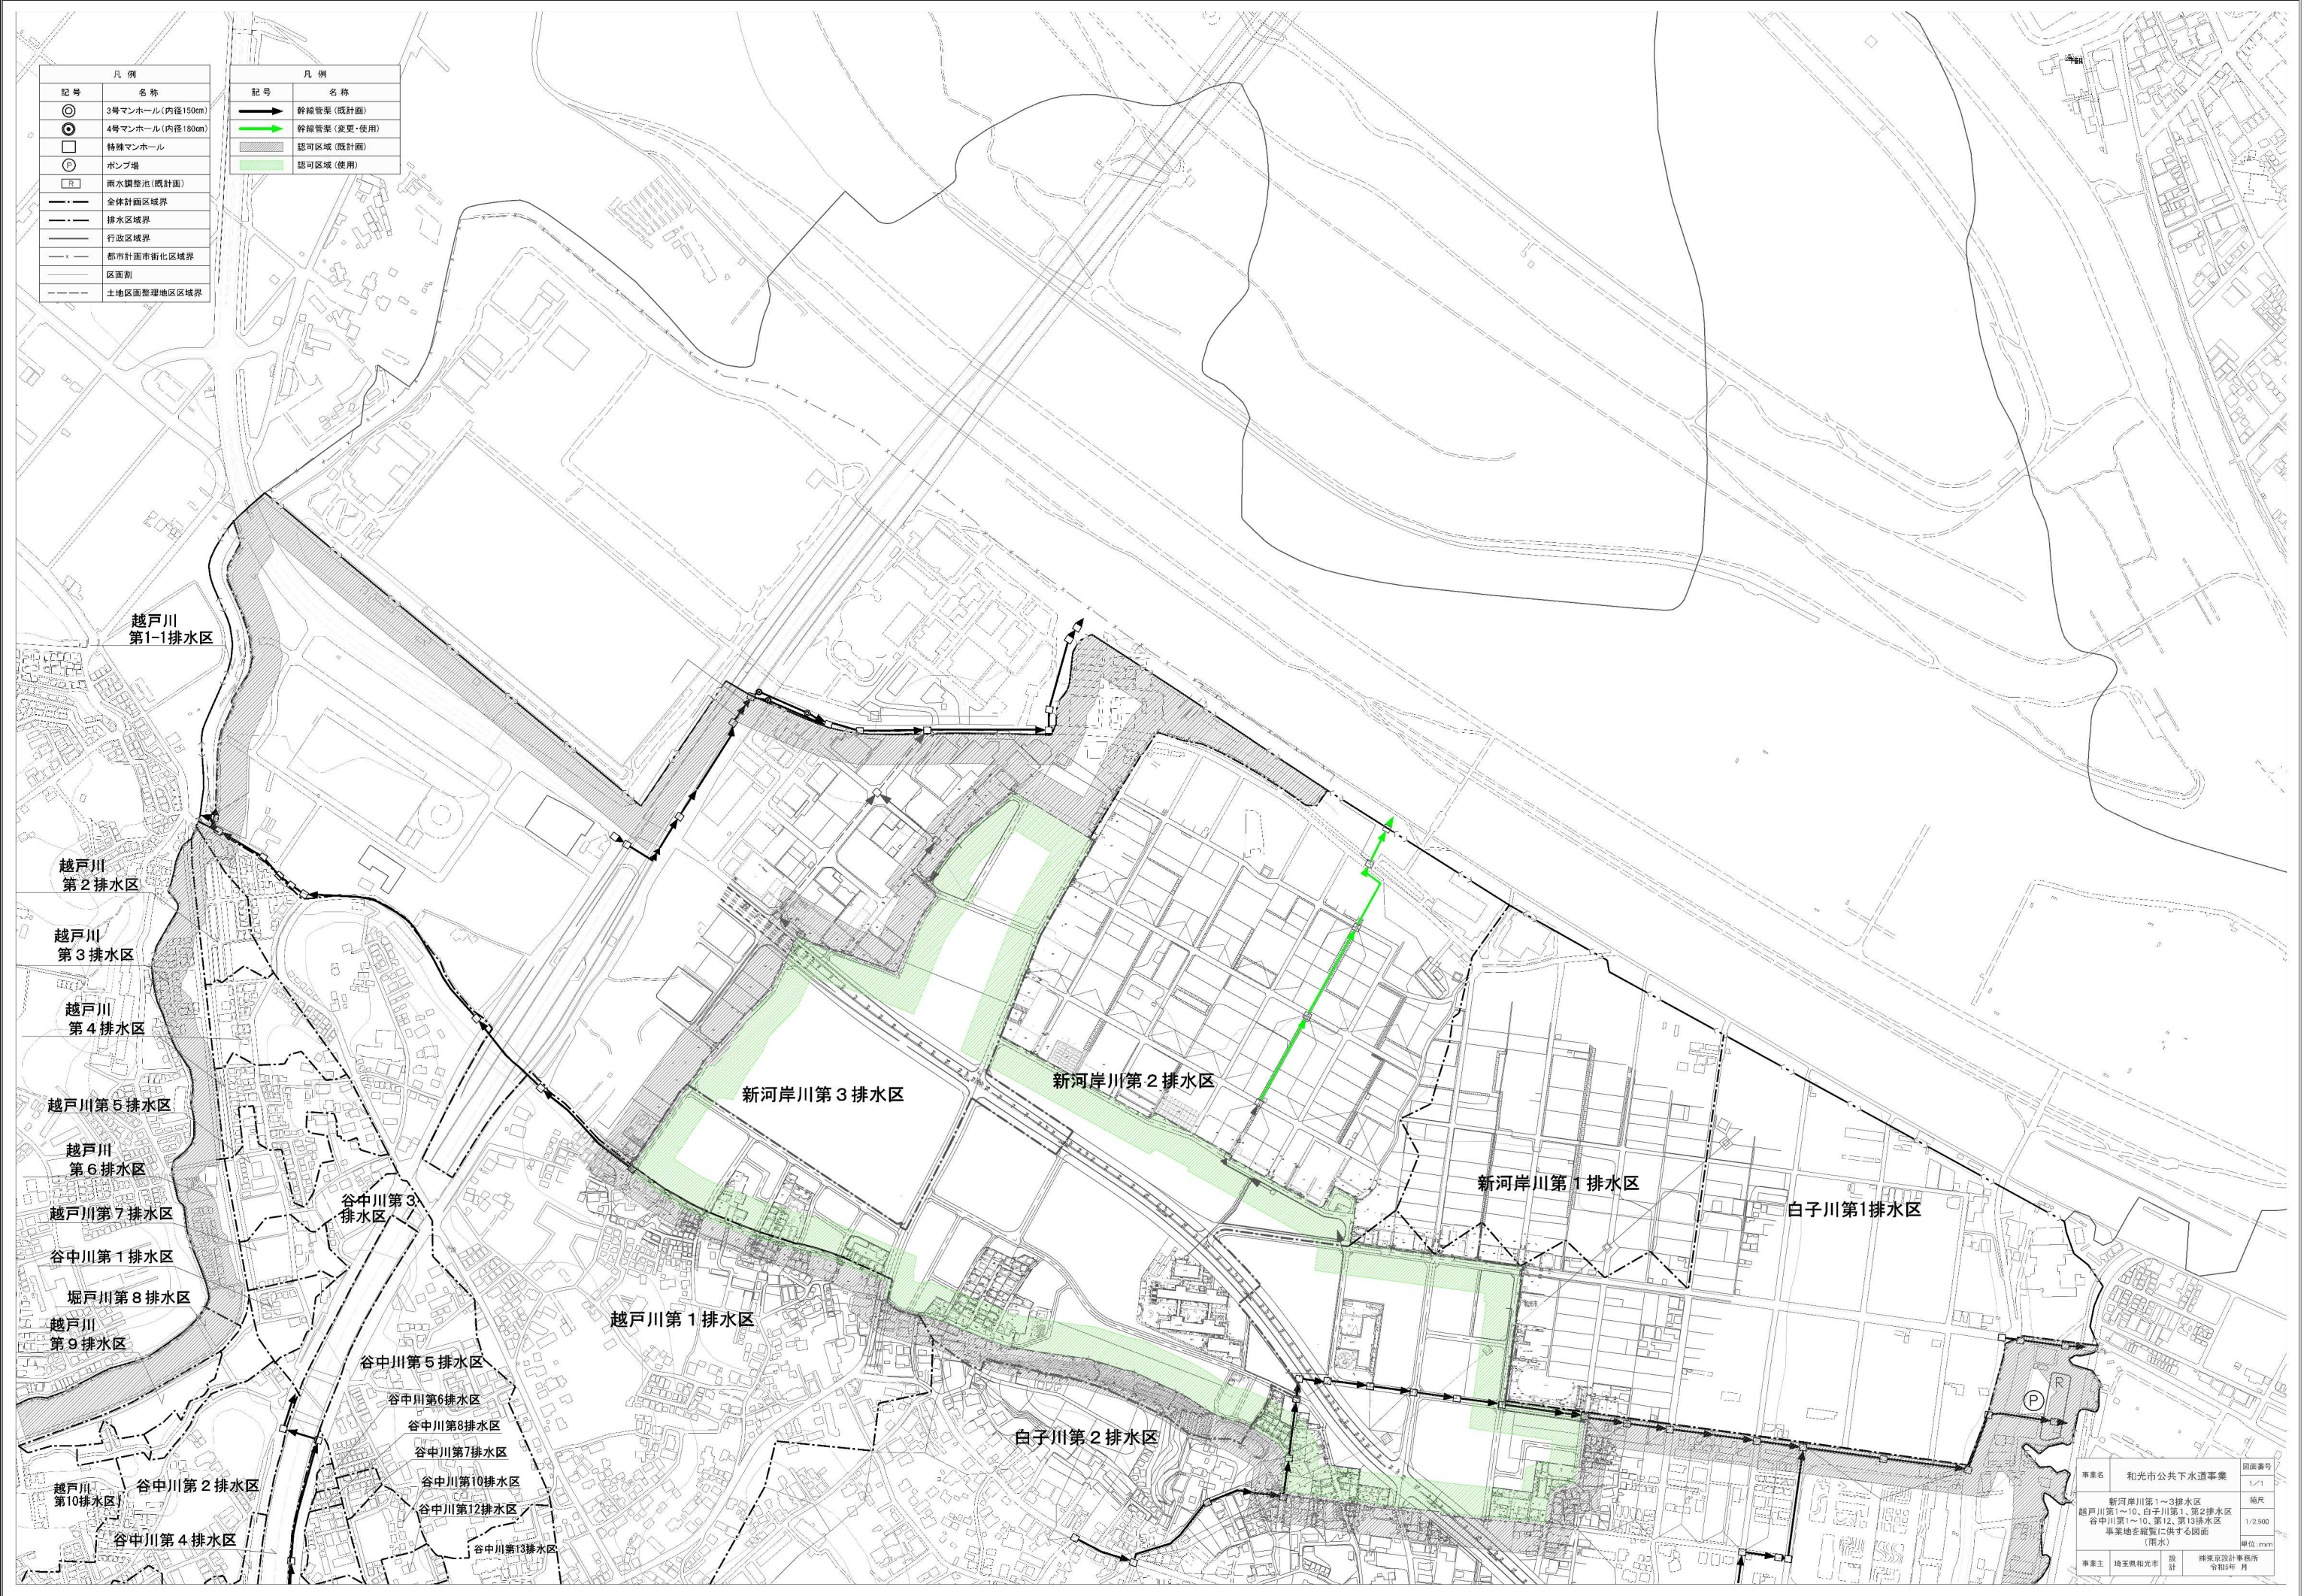

事業名 和光市公共下水道事業
 図面番号 1/1
 新河岸川第1～3排水区 縮尺
 越戸川第1～10、白子川第1、第2排水区 1/2500
 谷中川第1～10、第12、第13排水区
 事業地を縦覧に供する図面
 (雨水) 単位:mm
 事業主 埼玉県和光市 設計 和光市建設事務所
 令和3年 月