


記号	名称
⊙	3号マンホール(内径150cm)
⊕	4号マンホール(内径180cm)
⊖	特殊マンホール
⊙	ポンプ場
⊖	雨水調整池(既計画)
—	全体計画区域界
—	排水区域界
—	行政区域界
—	都市計画市街化区域界
—	区画界
—	土地区画整理地区区域界

記号	名称
→	幹線管渠(既計画)
→	幹線管渠(変更)
■	事業計画区域(既計画)
■	事業計画区域(変更)

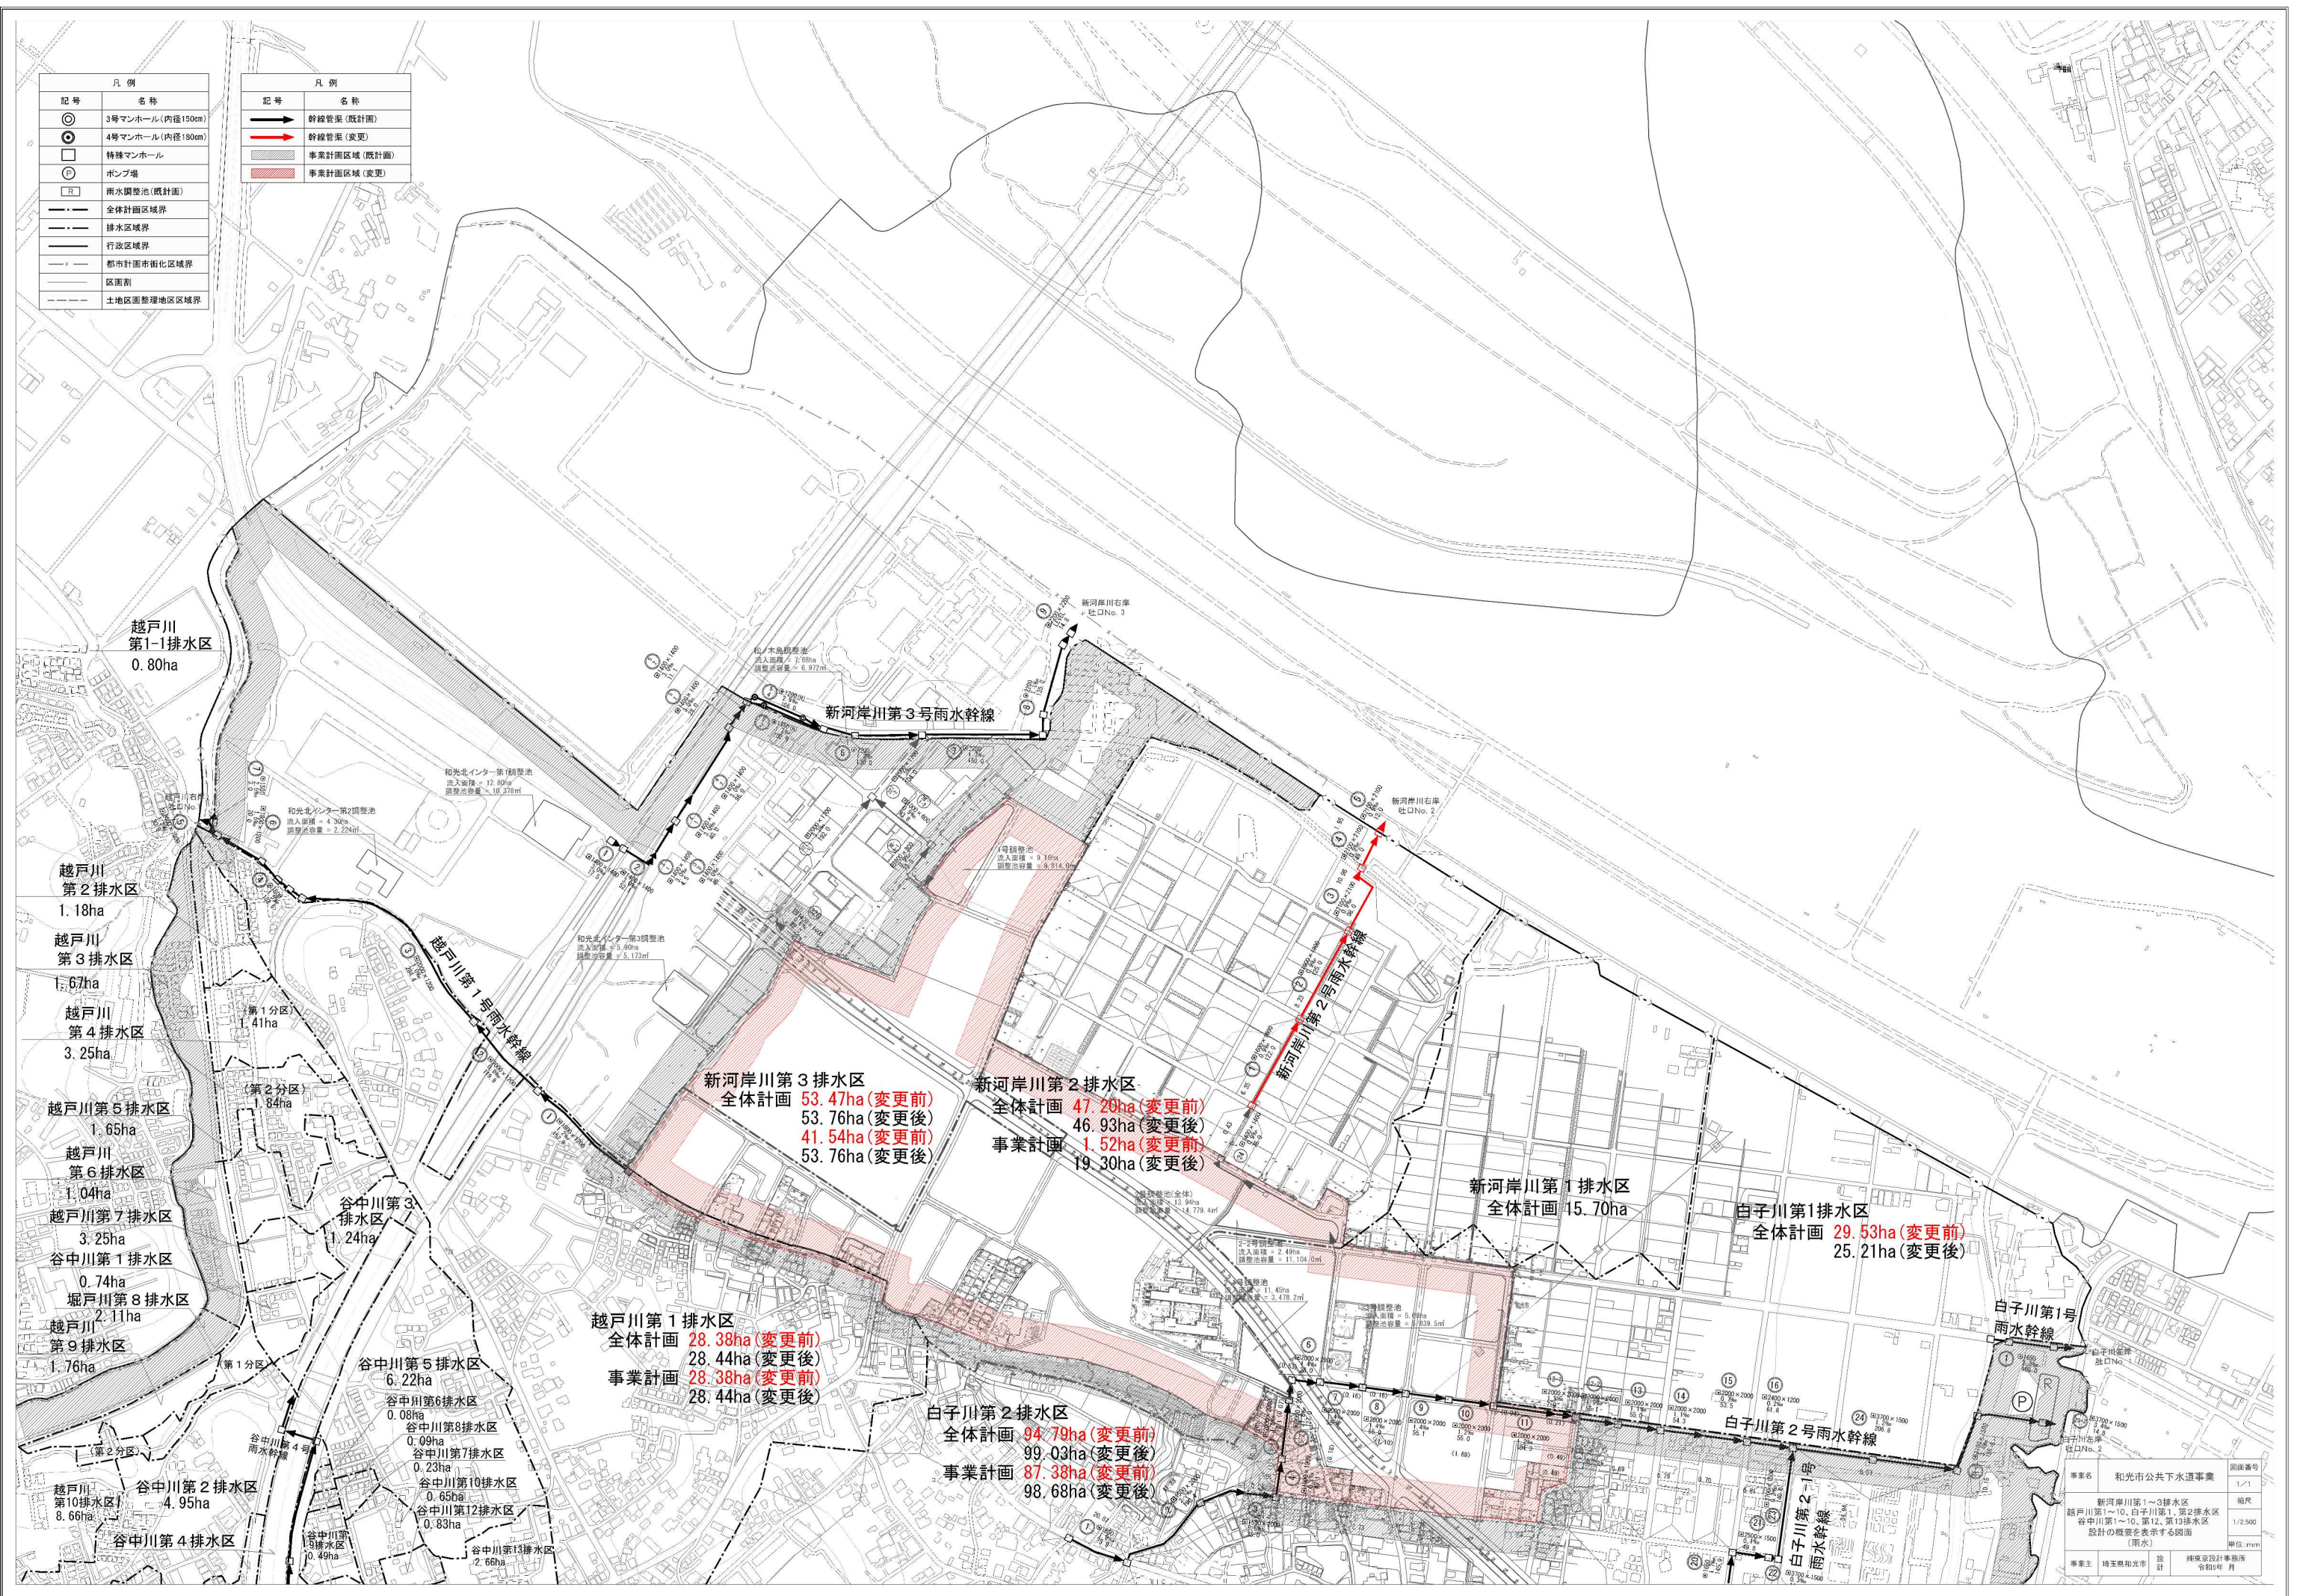

事業名 和光市公共下水道事業
 図面番号 1/1
 新河岸川第1~3排水区
 越戸川第1~10、白子川第1、第2排水区
 谷中川第1~10、第12、第13排水区
 設計の概要を表示する図面
 (雨水)
 縮尺 1/2,500
 単位: mm
 事業主 埼玉県和光市 設計 和光市建設部
 令和3年 月