
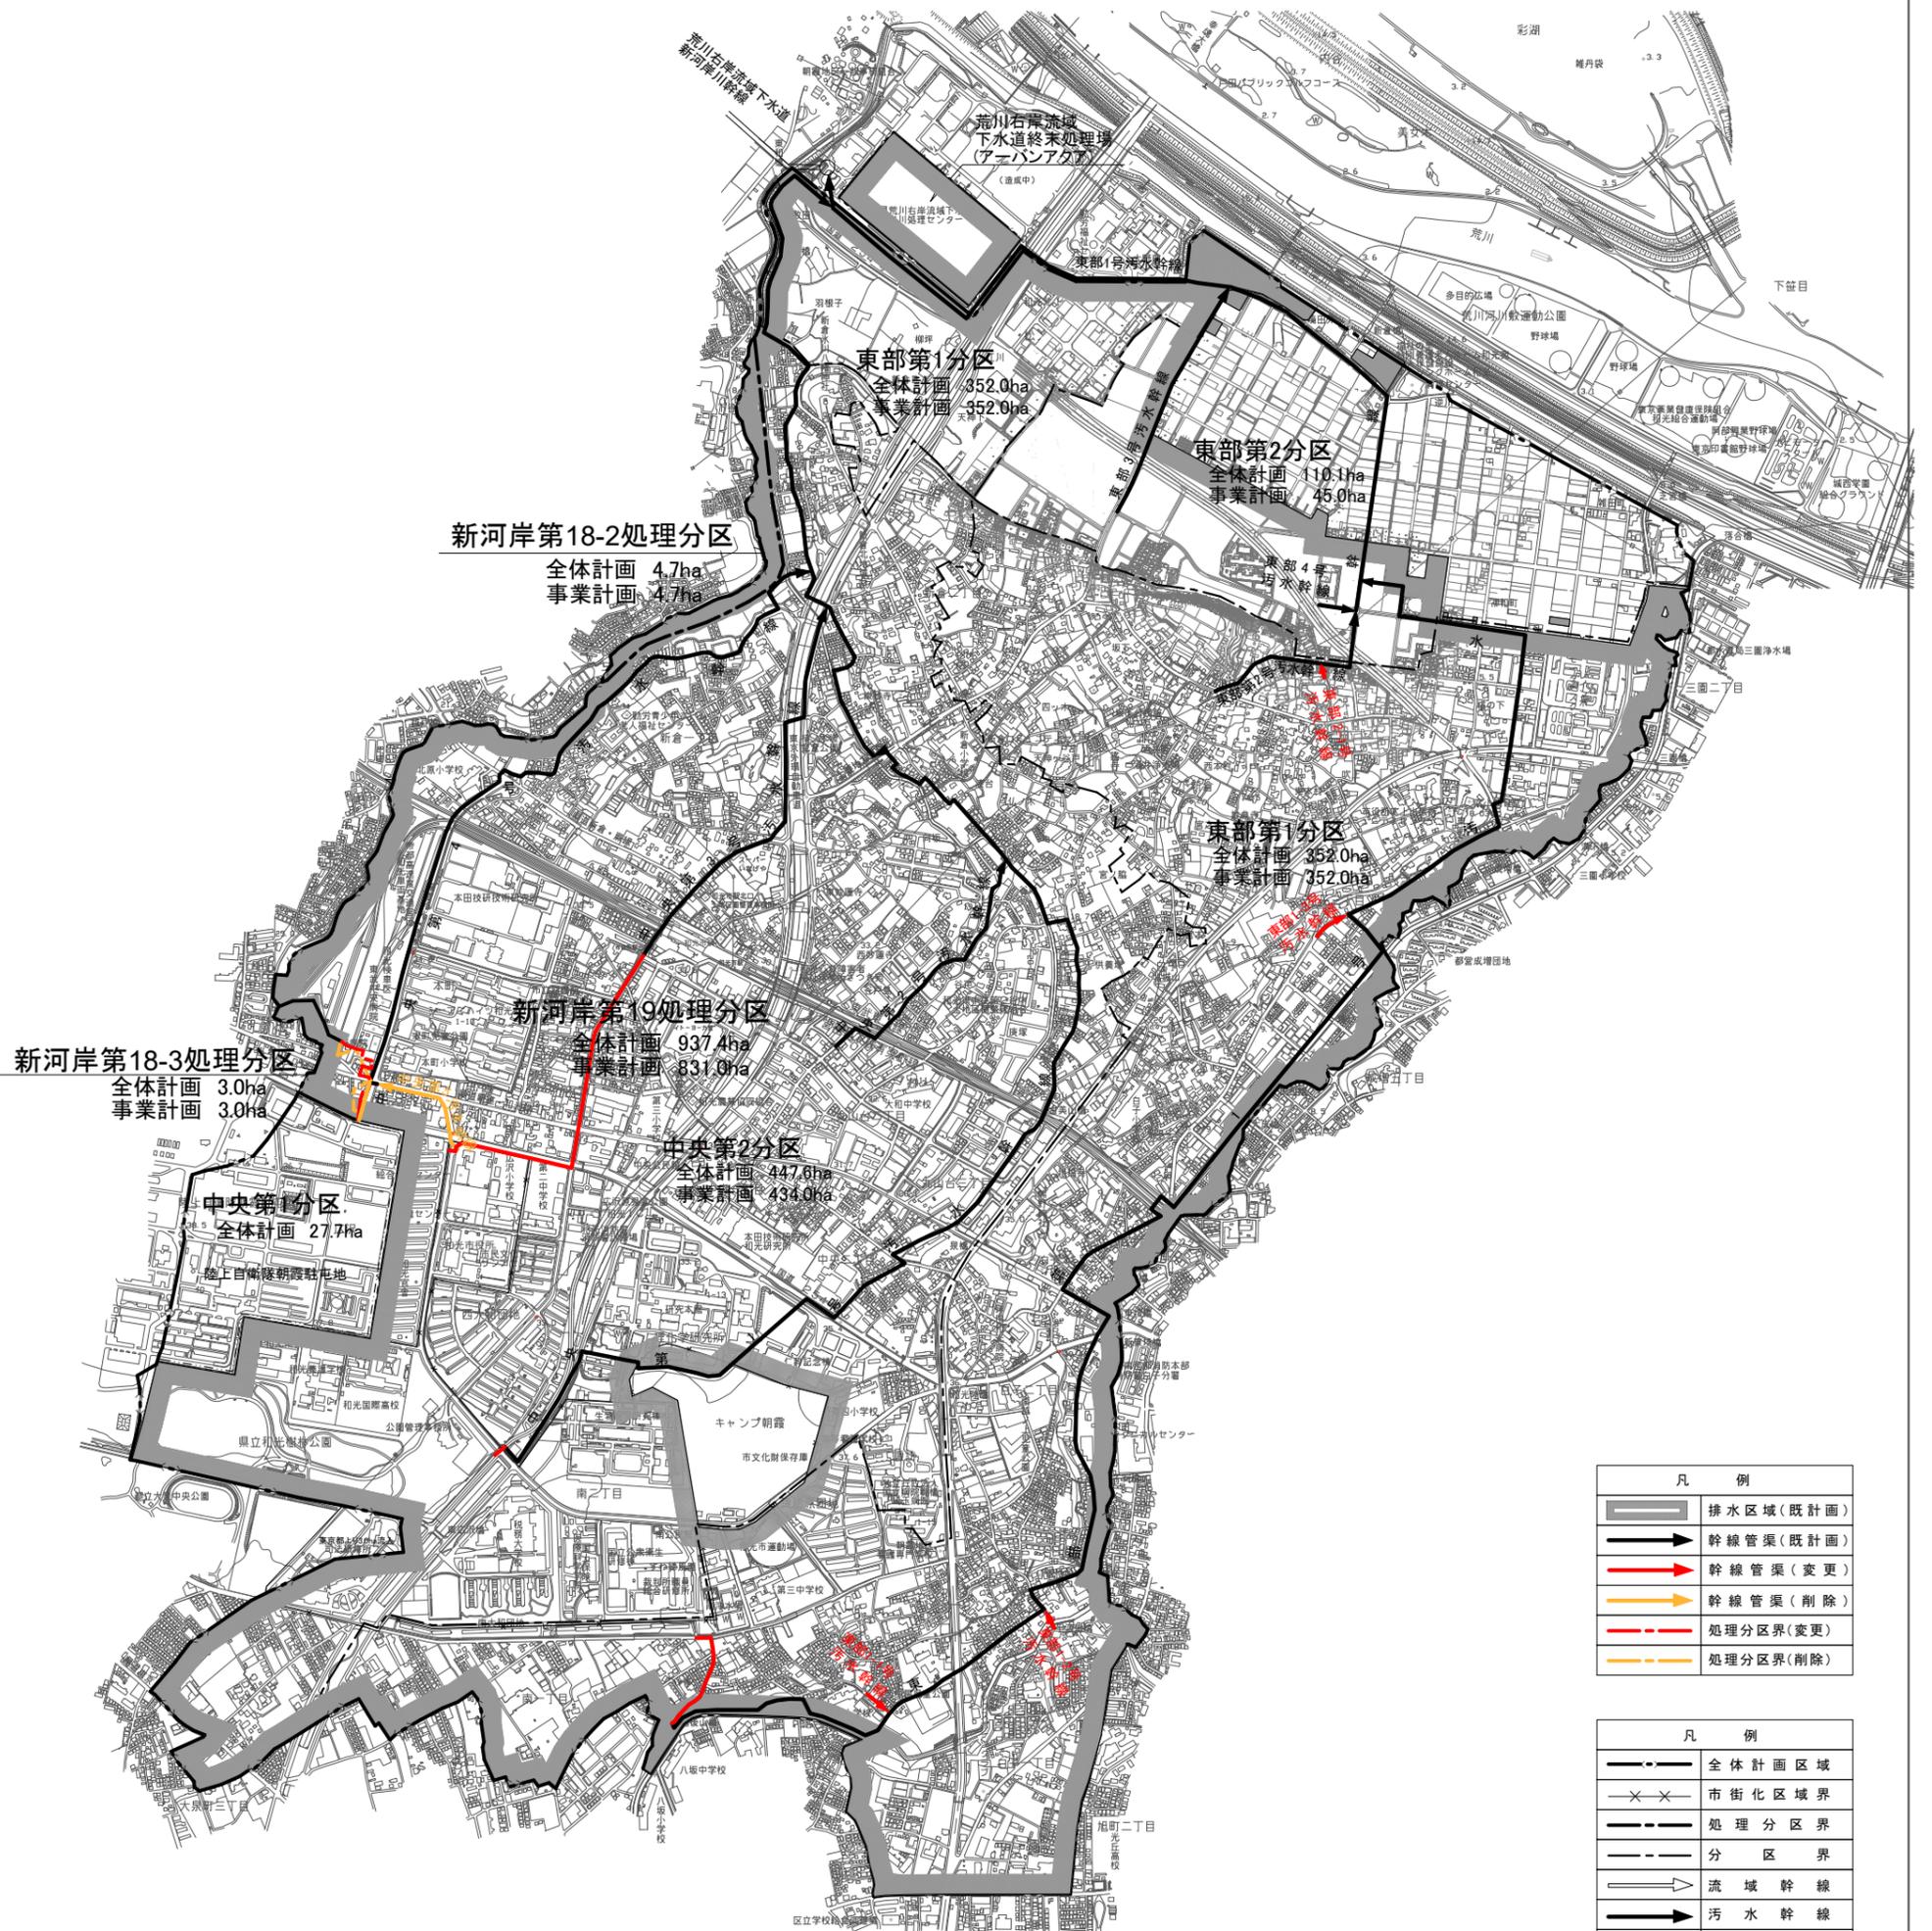


荒川右岸流域関連和光市公共下水道事業 (汚水)

一般平面図 S = 1:10,000

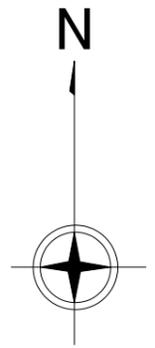

凡 例	
	排水区域(既計画)
	幹線管渠(既計画)
	幹線管渠(変更)
	幹線管渠(削除)
	処理分区界(変更)
	処理分区界(削除)

凡 例	
	全体計画区域
	市街化区域界
	処理分区界
	分区界
	流域幹線
	汚水幹線
	流域幹線接続位置
	自衛隊朝霞駐屯地区域

事業名	荒川右岸流域関連 和光市公共下水道事業	図面番号	1/2
		縮尺	1/10,000
		計画一般図 (汚水)	
事業主	埼玉県和光市	設 計	機東京設計事務所 令和6年 月