

ほんちょう保育園老朽化改修工事

建 築 図								
図面番号	図面リスト	A3判	図面番号	図面リスト	A3判	図面番号	図面リスト	A3判
A-00	表紙・図面リスト	—	A-29	部分詳細図-1（玄関ポーチ 落下防止措置）	1/30			
A-01	特記仕様書－1	—	A-30	部分詳細図-2（屋外・屋内 落下防止措置）	1/30			
A-02	特記仕様書－2	—	A-31	部分詳細図-3（職員トイレC 平面・断面詳細図）	1/20			
A-03	特記仕様書－3	—	A-32	部分詳細図-4（幼児用シンク 参考図）	1/20			
A-04	特記仕様書－4	—	A-33	部分詳細図-5（幼児用シンク 参考図）	1/20			
A-05	特記仕様書－5	—	A-34	総合仮設計画図（参考）	1/300			
A-06	案内図・配置図	1/500	A-35	内部仮設図（参考）	1/100			
A-07	仕上表	—	A-36	1 階工事区分 仮設図(参考)	1/150			
A-08	1 階平面図(既存)	1/150	A-37	2 階工事区分 仮設図(参考)	1/150			
A-09	1 階平面図(改修)	1/150	A-38	概略工程表（参考）	—			
A-10	2 階平面図(既存)	1/150						
A-11	2 階平面図(改修)	1/150						
A-12	立面図(既存)	1/150	電 気 設 備 図			機 械 設 備 図		
A-13	立面図(改修)	1/150	図面番号	図面リスト	A3判	図面番号	図面リスト	A3判
A-14	断面図(既存)	1/150	E-01	電気設備工事特記仕様書（１）	—	M-01	機械設備工事特記仕様書（１）	—
A-15	断面図(改修)	1/150	E-02	電気設備工事特記仕様書（２）	—	M-02	機械設備工事特記仕様書（２）	—
A-16	1 階トイレ廻り 平面詳細図(既存)	1/50	E-03	分電盤結線図	—	M-03	給排水設備1階平面図	1/150
A-17	1 階トイレ廻り 平面詳細図(改修)	1/50	E-04	既設 電灯設備 1 階平面図	1/100	M-04	給排水設備2階平面図	1/150
A-18	2 階トイレ廻り 平面詳細図(既存)	1/50	E-05	改修 電灯設備 1 階平面図	1/100	M-05	衛生器具表、給排水設備1階保育室トイレA平面詳細図	1/50
A-19	2 階トイレ廻り 平面詳細図(改修)	1/50	E-06	既設 電灯設備 2 階平面図	1/100	M-06	給排水設備1階保育室トイレB、園児YU+FF84YU+FF72YU+FF9AA廻り平面詳細図	/50
A-20	1 階トイレ廻り 展開図(既存-1)	1/50	E-07	改修 電灯設備 2 階平面図	1/100	M-07	給排水設備2階園児YU+FF84YU+FF72YU+FF9AB平面詳細図	1/50
A-21	1 階トイレ廻り 展開図(既存-2)	1/50	E-08	既設・新設 照明器具姿図	—	M-08	給排水設備2階園児YU+FF84YU+FF72YU+FF9AC平面詳細図	1/50
A-22	1 階トイレ廻り 展開図(改修-1)	1/50				M-09	冷暖房換気設備機器表	—
A-23	1 階トイレ廻り 展開図(改修-2)	1/50				M-10	冷暖房換気設備 既存 1階平面図	1/150
A-24	2 階トイレ廻り 展開図(既存)	1/50				M-11	冷暖房換気設備 改修 1階平面図	1/150
A-25	2 階トイレ廻り 展開図(改修)	1/50				M-12	冷暖房換気設備 既存 2階平面図	1/150
A-26	1 階シャワー室廻り（改修後：職員トイレC） 平面図・展開図(既存)	1/50				M-13	冷暖房換気設備 改修 2階平面図	1/150
A-27	1 階シャワー室廻り（改修後：職員トイレC） 平面図・展開図(改修)	1/50				M-14	冷暖房換気設備 既存 R階平面図図	1/150
A-28	建具表	1/50				M-15	冷暖房換気設備 改修 R階平面図	1/150
特記事項								
特記仕様書は、埼玉県書式の令和5年度 第3版からの抜粋とする。								

⑤
建具
改修
工事

① 改修工法

[5. 1. 3]

建具の種類	かぶせ工法	撤去工法	適用箇所
○アルミ製建具	-	-	○建具表による
・樹脂製建具	-	-	・建具表による
・鋼製建具	・外部	-	・建具表による
	・内部	-	・建具表による
・鋼製軽量建具	-	-	・建具表による
・ステンレス製建具	-	-	・建具表による
○木製建具	-	-	○建具表による

新規に建具を設ける場合
壁部分の開口の開け方 ※図示
新規建具周囲の補修工法及び範囲 ※図示
建具周囲のシーリングは、改修特記仕様書3章 防水改修工事による。

[5. 1. 4]

適用箇所 ※建具表による
防火戸の自動閉鎖機構及び防火戸とヒューズ装置、熱感知器又は煙感知器との連動
・行う（※建具表による）
・行わない

[5. 1. 5]

建具見本の製作 ・行う（建具符号：）
建具見本製作の目的等：（）
特殊な建具の仮組 ・行う（建具符号：）
・行わない

[5. 1. 7]

適用箇所（・建具表による）

② アルミニウム製建具

[5. 2. 2～5][表5. 2. 1、2]

性能値等
耐風圧性の等級（）（適用する建具 ※建具表による）
気密性の等級（）（適用する建具 ※建具表による）
水密性の等級（）（適用する建具 ※建具表による）
外部に面する建具の種別

種別	耐風圧性	気密性	水密性	枠見込み(mm)	施工箇所
○A種	S-4	-	-	・	※図示による
・B種	S-5	A-3	W-4	・100	※図示による
・C種	S-6	A-4	W-5	・	※図示による

防音ドア、防音サッシ
遮音性の等級（）（適用する建具 ※建具表による）
断熱ドア、断熱サッシ ☑
断熱性の等級（）（適用する建具 ※建具表による）

材料
ステンレス鋼板 ※SUS304、SUS430J1L、又はSUS443J1
ステンレス製のくつずりの仕上げ ※H L
形状及び仕上げ
表面処理
外部に面する建具 種別 ・BB-1種 ・BB-2種
着色 ・標準色 ・特注色
屋内の建具 種別 ・BC-1種 ・BC-2種
着色 ・標準色 ・特注色
結露水の処理方法 ・水貯め式 ・排水式
工法
水切り板、ぜん板等 ※図示

[5. 2. 3][5. 3. 3]

種類	材種	線径	網目
○防虫網	※合成樹脂製 ・ガラス繊維入り合成樹脂製 ・ステンレス(SUS316)製	※0.25mm以上	※16～18メッシュ
・防鳥網	ステンレス(SUS304)線材	1.5mm	網目寸法15mm

7 樹脂製建具

[5. 2. 2][5. 3. 2～5]

性能値等
耐風圧性の等級（）（適用する建具 ※建具表による）
気密性の等級（）（適用する建具 ※建具表による）
水密性の等級（）（適用する建具 ※建具表による）
外部に面する建具の種別

種別	耐風圧性	気密性	水密性	枠見込み(mm)	施工箇所
・A種	S-4	-	-	・	※図示による
・B種	S-5	A-4	W-5	・	※図示による
・C種	S-6	-	-	・	※図示による

防音ドア、防音サッシ
遮音性の等級（）（適用する建具 ※建具表による）
断熱ドア、断熱サッシ ☑
断熱性の等級（）（適用する建具 ※建具表による）
外部に面する建具の日射熱取得性の等級
枠の見込み寸法 ※建具表による

材料
ガラス ※複層ガラス
ステンレス製のくつずりの仕上げ ※H L
形状及び仕上げ
表面色 ・標準色 ・特注色
工法
水切り板、ぜん板 ※図示

8 鋼製建具

[5. 2. 2][5. 4. 2、4][表5. 4. 2]

性能値等
簡易気密型ドアセット
適用する（※建具表による）
・適用しない
外部に面する建具の耐風圧性
耐風圧性の等級（）（適用する建具 ※建具表による）
防音ドア、防音サッシ
遮音性の等級（）（適用する建具 ※建具表による）
断熱ドア、断熱サッシ ☑
断熱性の等級（）（適用する建具 ※建具表による）
耐震ドア
面内変形追随性の等級（・D-1:1/300 ・D-2:1/120 ・D-3:1/100）
（適用する建具 ※建具表による）

材料
ステンレス鋼板 ※SUS304、SUS430J1L、又はSUS443J1
ステンレス製のくつずりの仕上げ ※H L
形状及び仕上げ
鋼板類の厚さ
大型建具(1枚の戸の有効開口幅が950mm又は有効高さが2,400mmを超えるもの)
※建具表による
上記以外の鋼製建具 ※[表5. 4. 2]による ・建具表による
標準型鋼製建具の形式及び寸法 ※建具表による

[5. 2. 2][5. 5. 2～4]

性能値等
簡易気密型ドアセット
適用する（※建具表による）
・適用しない
防音ドア、防音サッシ
遮音性の等級（）（適用する建具 ※建具表による）
断熱ドア、断熱サッシ ☑
断熱性の等級（）（適用する建具 ※建具表による）
耐震ドア
面内変形追随性の等級（・D-1:1/300 ・D-2:1/120 ・D-3:1/100）
（適用する建具 ※建具表による）

材料
鋼板 ・亜鉛めっき鋼板 ・ビニル被膜鋼板 ・珪鋼板 ・ステンレス鋼板
ステンレス鋼板 ※SUS304、SUS430J1L、又はSUS443J1
ステンレス製のくつずりの仕上げ ※H L
形状及び仕上げ
鋼板類の厚さ
大型建具(1枚の戸の有効開口幅が950mm又は有効高さが2,400mmを超えるもの)
※建具表による
上記以外の鋼製軽量建具 ※[表5. 5. 1]による ・建具表による
標準型鋼製建具の形式及び寸法 ※建具表による

9 鋼製軽量建具

[5. 2. 2][5. 5. 2～4]

性能値等
簡易気密型ドアセット
適用する（※建具表による）
・適用しない
防音ドア、防音サッシ
遮音性の等級（）（適用する建具 ※建具表による）
断熱ドア、断熱サッシ ☑
断熱性の等級（）（適用する建具 ※建具表による）
耐震ドア
面内変形追随性の等級（・D-1:1/300 ・D-2:1/120 ・D-3:1/100）
（適用する建具 ※建具表による）

材料
鋼板 ・亜鉛めっき鋼板 ・ビニル被膜鋼板 ・珪鋼板 ・ステンレス鋼板
ステンレス鋼板 ※SUS304、SUS430J1L、又はSUS443J1
ステンレス製のくつずりの仕上げ ※H L
形状及び仕上げ
鋼板類の厚さ
大型建具(1枚の戸の有効開口幅が950mm又は有効高さが2,400mmを超えるもの)
※建具表による
上記以外の鋼製軽量建具 ※[表5. 5. 1]による ・建具表による
標準型鋼製建具の形式及び寸法 ※建具表による

10 ステンレス製建具

[5. 2. 2][5. 4. 2][5. 6. 2～5]

性能値等
簡易気密型ドアセット
適用する（※建具表による）
・適用しない
外部に面する建具の耐風圧性
耐風圧性の等級（）（適用する建具 ※建具表による）
防音ドア、防音サッシ
遮音性の等級（）（適用する建具 ※建具表による）
断熱ドア、断熱サッシ ☑
断熱性の等級（）（適用する建具 ※建具表による）
耐震ドア
面内変形追随性の等級（・D-1:1/300 ・D-2:1/120 ・D-3:1/100）
（適用する建具 ※建具表による）

材料
ステンレス鋼板 ※SUS304、SUS430J1L、又はSUS443J1
ステンレス製のくつずりの仕上げ ※H L
形状及び仕上げ
表面仕上げ ※H L ・鏡面仕上げ
工法
ステンレス鋼板の曲げ加工 ※普通曲げ ・角出し曲げ

建具材の加工、組立時の含水率 ※A種
建物内部の木製建具に使用する接着剤のホルムアルデヒド放放量 ※F☆☆☆☆

[5. 7. 2～4]

○フラッシュ戸
表面材のホルムアルデヒド放放量等
※改修標準仕様書5. 7. 2 (2) (4) (a) による

表面材の合板の種類

合板の種類	規格等	備考
・普通合板 ☑	表面の樹種 板面の品質（※広葉樹1等） 接着の程度（・1類 ・2類）	
・天然木化粧合板 ☑	樹種名（） 接着の程度（・1類 ・2類）	
○特殊加工化粧合板 ☑	化粧加工の方法 ※プリント ○ポリエステル化粧合板 ・メラミン化粧合板 接着の程度（○1類 ・2類）	
・MDF ☑		

表面板の厚さ ※[表5. 7. 6]による
引戸の召合せかまちのいんろう付きの適用
・適用しない ・適用する

・かまち戸
かまち樹種（） 鏡板樹種（）
見込み寸法 ※36mm ・建具表による

・ふすま
張りの種別（・I型 ・II型）
上張り（押入等の裏側以外） ・鳥の子
縁仕上げ ・塗り縁 ・生地縁（業地）
見込み寸法 ※19. 5mm ・建具表による

・戸ぶすま
表面板の仕上 ・建具表による
見込み寸法 ※30mm ・建具表による

・紙張り障子
見込み寸法 ※30mm ・建具表による

枠及びくつずりの材料 ・建具表による

11 木製建具

[5. 7. 2～4]

建具材の加工、組立時の含水率 ※A種
建物内部の木製建具に使用する接着剤のホルムアルデヒド放放量 ※F☆☆☆☆

[5. 7. 2～4]

○フラッシュ戸
表面材のホルムアルデヒド放放量等
※改修標準仕様書5. 7. 2 (2) (4) (a) による

表面材の合板の種類

合板の種類	規格等	備考
・普通合板 ☑	表面の樹種 板面の品質（※広葉樹1等） 接着の程度（・1類 ・2類）	
・天然木化粧合板 ☑	樹種名（） 接着の程度（・1類 ・2類）	
○特殊加工化粧合板 ☑	化粧加工の方法 ※プリント ○ポリエステル化粧合板 ・メラミン化粧合板 接着の程度（○1類 ・2類）	
・MDF ☑		

表面板の厚さ ※[表5. 7. 6]による
引戸の召合せかまちのいんろう付きの適用
・適用しない ・適用する

・かまち戸
かまち樹種（） 鏡板樹種（）
見込み寸法 ※36mm ・建具表による

・ふすま
張りの種別（・I型 ・II型）
上張り（押入等の裏側以外） ・鳥の子
縁仕上げ ・塗り縁 ・生地縁（業地）
見込み寸法 ※19. 5mm ・建具表による

・戸ぶすま
表面板の仕上 ・建具表による
見込み寸法 ※30mm ・建具表による

・紙張り障子
見込み寸法 ※30mm ・建具表による

枠及びくつずりの材料 ・建具表による

12 建具用金物

[5. 8. 1～3]

金物の種類及び見え掛り部の材質等
※[表5. 8. 1]及び適用は建具表による
金属製建具に使用する丁番の枚数及び大きさ
※[表5. 8. 2]による ・建具表による
樹脂製建具に使用する丁番の枚数及び大きさ
※[表5. 8. 3]による ・建具表による
木製建具に使用する丁番の枚数及び大きさ
※[表5. 8. 4]による ・建具表による
木製建具に使用する戸車及びレール
※[表5. 8. 5]による ・建具表による
握り玉、レバーハンドル、押板類、クレセント等の取付位置
○建具表による ・図示
錠前類
シリンダ箱錠及びシリンダ本締まり錠
クローザ類

マスターキー ・製作する（・新規 ・既存マスター合わせ） ・製作しない
その他の鍵 ※各室3本1組（室名礼付き）
鍵箱 ・無 ・有

戸の開閉方式
・建具表による
・引き戸用駆動装置
性能値
※改修標準仕様書表5. 9. 1による（防錆 ・適用する ・適用しない）
・種類・開閉方式（） ・耐電圧（）
・温度上昇（） ・耐久性（サイクル）（）
・防錆（） ・電源（）
・車椅子使用者用便房出入口引き戸用駆動装置
性能値
※改修標準仕様書表5. 9. 2による（防錆 ・適用する ・適用しない）
・耐電圧（） ・温度上昇（）
・耐久性（サイクル）（） ・防錆（）
・電源（）

引き戸用検出装置の種類及び必要性能項目 ・建具表による
タッチスイッチの種類 ・機械式タッチスイッチ ・光線式タッチスイッチ
車椅子使用者用便房スイッチの種類
・大形押しボタンスイッチ ・非接触スイッチ
凍結防止措置 ・行う ・行わない

性能 ※[表5. 10. 1]による

13 鍵

[5. 8. 4]

マスターキー ・製作する（・新規 ・既存マスター合わせ） ・製作しない
その他の鍵 ※各室3本1組（室名礼付き）
鍵箱 ・無 ・有

14 自動ドア開閉装置

[5. 9. 2、3]

戸の開閉方式
・建具表による
・引き戸用駆動装置
性能値
※改修標準仕様書表5. 9. 1による（防錆 ・適用する ・適用しない）
・種類・開閉方式（） ・耐電圧（）
・温度上昇（） ・耐久性（サイクル）（）
・防錆（） ・電源（）
・車椅子使用者用便房出入口引き戸用駆動装置
性能値
※改修標準仕様書表5. 9. 2による（防錆 ・適用する ・適用しない）
・耐電圧（） ・温度上昇（）
・耐久性（サイクル）（） ・防錆（）
・電源（）

引き戸用検出装置の種類及び必要性能項目 ・建具表による
タッチスイッチの種類 ・機械式タッチスイッチ ・光線式タッチスイッチ
車椅子使用者用便房スイッチの種類
・大形押しボタンスイッチ ・非接触スイッチ
凍結防止措置 ・行う ・行わない

性能 ※[表5. 10. 1]による

15 自閉式上吊り引戸装置

[5. 10. 3]

性能 ※[表5. 10. 1]による

16 重量シャッター

[5. 11. 2、3]

シャッターの種類
・管理用シャッター
・外壁用防火シャッター
・壁内用防火シャッター
・防煙シャッター
外壁開口部に設ける重量シャッターの耐風圧強度（）Pa
開閉方式の種類 ※電動式（手動併用） ・手動式
安全装置
電動式シャッターの急降下制動装置、急降下停止装置
（設置箇所 ・建具表による）
電動式シャッターの障害物感知装置
（設置箇所 ・建具表による）
壁内用防火シャッター若しくは防煙シャッターの危害防止装置
（設置箇所 ・建具表による）

17 軽量シャッター

[5. 12. 2～4]

開閉形式の種類 ・電動式（手動併用） ※手動式
耐風圧強度（）Pa
安全装置
電動シャッターの障害物感知装置（設置箇所 ・建具表による）
スラットの材質の種類
・JIS G 3312（塗装溶融亜鉛めっき鋼板及び鋼帯）
めっき付着量（※Z06又はF06）
・JIS G 3322（塗装溶融55％アルミニウム－亜鉛合金めっき鋼板及び鋼帯）
めっき付着量（※AZ90）
スラットの形状 ・インターロックギン形 ・オーバーラッピング形

18 オーバーヘッドドア

[5. 13. 2、3]

電動式オーバーヘッドドアの障害物感知装置
（設置箇所 ・建具表による）

適用は以下によるほか、ガラスの種類・厚さは建具表及び図面による。
・フロート板ガラス
フロート板ガラスの品種及び厚さの呼びによる種類
・型板ガラス
型板ガラスの厚さによる種類
・網入板ガラス
網又は緯の形状、板の表面の状態及び厚さの呼びによる種類
・合わせガラス
材料板ガラスの種類及び厚さの組合せ並びに合わせガラスの合計厚さ
形状による種類
・平面合わせガラス・曲面合わせガラス
落球衝撃は・離特性及びショットバック衝撃特性による種類
・強化ガラス
形状による種類、材料板ガラスの種類による名称
破片の状態及びショットバック衝撃特性による種類
・熱線吸収板ガラス
板ガラスの種類及び厚さによる種類
性能による種類
○複層ガラス
材料板ガラスの種類及び厚さの組合せ並びに複層ガラスの厚さ
断熱性による区分
・T1 ・T2 ☑T3 ・T4 ・T5 ・T6
日射取得性及び日射遮蔽性による区分
・G ☑S
乾燥気体の種類
○空気 ・アルゴン
・熱線反射ガラス
材料板ガラスの種類及び厚さによる種類
日射熱遮へい性による区分
・1種 ・2種 ・3種
耐久性による区分
（日射熱遮へい性が2種の場合）
・A種 ・B種
・倍強度ガラス
材料板ガラスの種類及び厚さによる種類
・ガラスの留め材及び溝の大きさ
建具の種類
アルミニウム製 ・シーリング材 ・グレイジングチャンネル
鋼製及び鋼製軽量 ・シーリング材
ステンレス製 ・シーリング材
樹脂製 ・グレイジングチャンネル

19 ガラス

[3. 7][5. 14. 2～4]

適用は以下によるほか、ガラスの種類・厚さは建具表及び図面による。
・フロート板ガラス
フロート板ガラスの品種及び厚さの呼びによる種類
・型板ガラス
型板ガラスの厚さによる種類
・網入板ガラス
網又は緯の形状、板の表面の状態及び厚さの呼びによる種類
・合わせガラス
材料板ガラスの種類及び厚さの組合せ並びに合わせガラスの合計厚さ
形状による種類
・平面合わせガラス・曲面合わせガラス
落球衝撃は・離特性及びショットバック衝撃特性による種類
・強化ガラス
形状による種類、材料板ガラスの種類による名称
破片の状態及びショットバック衝撃特性による種類
・熱線吸収板ガラス
板ガラスの種類及び厚さによる種類
性能による種類
○複層ガラス
材料板ガラスの種類及び厚さの組合せ並びに複層ガラスの厚さ
断熱性による区分
・T1 ・T2 ☑T3 ・T4 ・T5 ・T6
日射取得性及び日射遮蔽性による区分
・G ☑S
乾燥気体の種類
○空気 ・アルゴン
・熱線反射ガラス
材料板ガラスの種類及び厚さによる種類
日射熱遮へい性による区分
・1種 ・2種 ・3種
耐久性による区分
（日射熱遮へい性が2種の場合）
・A種 ・B種
・倍強度ガラス
材料板ガラスの種類及び厚さによる種類
・ガラスの留め材及び溝の大きさ
建具の種類
アルミニウム製 ・シーリング材 ・グレイジングチャンネル
鋼製及び鋼製軽量 ・シーリング材
ステンレス製 ・シーリング材
樹脂製 ・グレイジングチャンネル

20 ガラスブロック

[5. 14. 5]

呼び寸法 (mm)	厚さ (mm)	色調	目地幅(mm)	伸縮調整目地 位置(mm)	防火性能
・160×160	・95	・	・	・	・
・200×200	・95	・	・	・	・
・	・	・	・	・	・

壁用金属枠及び補強材の材質及び形状 ※図示
力骨 材質 ※ステンレス鋼(SUS304)
寸法 ※径5. 5mm
形状 ※はしご形状複筋及び単筋
化粧目地モルタルの色 ・白 ・グレー
シーリングの種類 ・SR-1 ・PS-1
金属製化粧カバー 材質 ・ステンレス製 ・アルミニウム製
寸法 ※図示
形状 ※図示
目地部の横力骨の納まり ※ガラスブロック製造所の仕様による ・図示

工法
建築基準法に基づき定まる風圧力の（・1 ・1. 15 ・1. 3）倍の風圧力に対応した工法

※施工箇所は建具表による

21 ガラス用フィルム

[5. 11. 2、3]

種類
・日射調整フィルム ☑
・低放射フィルム
・衝撃破壊対応ガラス
・飛散防止フィルム
・層間気泡破壊対応ガラス
・飛散防止フィルム
・ガラス貫通防止フィルム
品質 JIS A 5759 による
熱割れ計算書 ※要 ・不要
第3者機関による性能測定データ ※要 ・不要

⑥
内装
改修
工事

① 改修範囲

[6. 1. 3]

既存間仕壁の撤去に伴う当該壁の取り合う天井、壁及び床の改修範囲
※壁厚程度とし、既存仕上げに準じた仕上げを行う ・図示
天井内の既存壁の撤去に伴う当該壁の取り合う天井の改修範囲
※壁面より両側600mm程度とし、既存仕上げに準じた仕上げを行う ・図示
○既存天井の撤去に伴う取合部の壁面の改修
※既存のまま ・図示

2 既存床の撤去及び下地補修

[6. 2. 2]

ビニル床シート等の除去 ※仕上材のみ（接着剤とも）
・下地モルタルとも（・図示の範囲 ・除去範囲全て）
合成樹脂塗床材の除去工法 ・機械的除去工法 ・目荒し工法
コンクリート又はモルタル面の下地処理に用いるポリマーセメントモルタル及びエポキシ樹脂モルタルは、「4章 外壁改修工事」による。
改修後の床の清掃範囲 ※改修箇所の室内

3 既存壁の撤去及び下地補修

[6. 3. 2]

間仕切壁撤去に伴う他の構造体の補修
※[4. 3. 10]によるモルタル塗り（塗り厚25mmを超える場合の処置 ※図示）
・図示

4 施工一般

[6. 5. 2]

材料のホルムアルデヒド放放量
※F☆☆☆☆又は改修標準仕様書6. 5. 2 (1) (4) (b) による

5 製材 ☑

[6. 5. 2]

・JAS 1083-5 製材・第5部に基づく下地用製材

施工箇所	寸法(mm)	等級	含水率	保存処理	間伐材等の適用
		※2級	※A種 ・B種		・
		※2級	※A種 ・B種		・

・JAS 1083-2 製材・第2部に基づく造作用製材

施工箇所	寸法(mm)	等級	含水率	保存処理	間伐材等の適用
見え掛り面		※上小節	※A種 ・B種		・
見え掛り面以外		※小節以上	※A種 ・B種		・
			※A種 ・B種		・

・JAS 1083-6 製材・第6部に基づく広葉樹製材

施工箇所	寸法(mm)	等級	含水率	保存処理	間伐材等の適用
		※1等	※10％以下 ・A種 ・B種		・
		※1等	※10％以下 ・A種 ・B種		・

・JAS 1083（製材）以外の製材

施工箇所	寸法(mm)	材面の品質	含水率	防虫処理の適用	間伐材等の適用
		（） 造作材の場合 （※A種 ・B種）	※A種 ・B種	・する ・しない	・
		造作材の場合 （※A種 ・B種）	※A種 ・B種	・する ・しない	・

・「集成材の日本農林規格」による造作用集成材
[6. 5. 2]

施工箇所	品名	樹種名	見付け 材面数	寸法 (mm)	見付け材面の品質	間伐材等の適用
1F職員トイレ	板、カウチ	サ	3	90×90 350×25	※1等 ・2等	・
					※1等 ・2等	・

・「集成材の日本農林規格」による化粧びり造作用集成材

施工箇所	品名	化粧薄板の 樹種名	芯材の 樹種名	化粧薄板の 厚さ(mm)	見付け材面数	寸法 (mm)	見付け材面の品質	間伐材等の適用
							※1等 ・2等	・
							※1等 ・2等	・

・「集成材の日本農林規格」以外の造作用集成材

施工箇所	樹種名	寸法 (mm)	見付け材面の品質	含水率	間伐材等の適用
				※15％以下	・
				※15％以下	・

・「集成材の日本農林規格」以外の化粧びり造作用集成材

施工箇所	化粧薄板の 樹種	芯材の 樹種	寸法 (mm)	化粧薄板の 厚さ(mm)	見付け材面の品質	含水率	間伐材等の適用
						※15％以下	・
						※15％以下	・

・JAS 0701に基づく造作用単板積層材
[6. 5. 2]

施工箇所	品名	寸法 (mm)	表面の品質	含水率	防虫処理の適用	間伐材等の適用
					・する ・しない	・

・JAS 0701以外の造作用単板積層材

施工箇所	寸法 (mm)	表面の品質	含水率	防虫処理の適用	間伐材等の適用
			※14％以下	・する ・しない	・
			※14％以下	・する ・しない	・

・JAS 3079に基づく直交集成板

施工箇所	品名	強度 等級	種別	接着性能 (使用環境)	樹種	寸法 (mm)	間伐材等の適用
							・

7 造作用単板積層材☑

[6. 5. 2]

・JAS 0701に基づく造作用単板積層材
[6. 5. 2]

施工箇所	品名	寸法 (mm)	表面の品質	含水率	防虫処理の適用	間伐材等の適用
					・する ・しない	・

・JAS 0701以外の造作用単板積層材


施工箇所	寸法 (mm)	表面の品質	含水率	防虫処理の適用	間伐材等の適用
			※14％以下	・する ・しない	・
			※14％以下	・する ・しない	・

・JAS 3079に基づく直交集成板


施工箇所	品名	強度 等級	種別	接着性能 (使用環境)	樹種	寸法 (mm)	間伐材等の適用
							・

Ver. R5-3

35	階段滑り止め	材質　・ステンレス製　・黄銅製押出型材　(20.2.7) ・アルミニウム製押出型材 形状　※タイヤ型(タイヤの材質・ゴム又は合成樹脂等)　・タイヤレス製 端部の形状　フラットエンド　・あり　・なし 寸法(幅)　・35mm程度　・40mm程度　・50mm程度 取付け工法　※接着工法　・埋め込み工法	36	黒板及び ホワイトボード	・黒板　区分　※焼き付け　・ 種類　・ほうろう　・銅製　・ 色　※緑　・ ・ホワイトボード　()	37	表示	衝突防止表示 ・設置場所　※図示による 形状・寸法　(・30φ　・ 材質　(・ステンレス製　・塩ビシート) ・設置しない 誘導標識・非常用進入口等の表示　※消防法に適合する市販品　・ 壁名札・ピクトグラフ・案内板等の形状・寸法・材質・色・書体・印刷等の種別、 取付け形式等(案内用図記号はJIS Z 8210による) ※図示による	38	タラップ	材質及び仕上げ ・SUS304(スリップ止め加工　※あり　・なし　) ・銅製　表面処理　溶融亜鉛めっき (※標準仕様書表 14.2.2による種別(※C種　・　種))	39	ブラインド	<table><tr><th>形式</th><th>操作 方法</th><th>操作方法の種類</th><th>スラットの材質</th><th>スラット幅 (mm)</th><th>バックス・レール の材質</th><th>幅・高さ 取付箇所</th></tr><tr><td>・横形</td><td>・手動</td><td>※ギヤ式 ・コード式 ・操作棒式</td><td>※アルミニウム 合金製</td><td>※25</td><td>※銅製</td><td>・図示</td></tr><tr><td>・電動</td><td>—</td><td>—</td><td>—</td><td>—</td><td>—</td><td>—</td></tr><tr><td>・縦形</td><td>・手動</td><td>※2本操作棒式 ・1本操作棒式</td><td>・7&スラット ・7&スラット</td><td>・80 ・100</td><td>※7&に4M 合金製</td><td>・図示</td></tr><tr><td>・電動</td><td>—</td><td>—</td><td>—</td><td>—</td><td>—</td><td>—</td></tr></table> 縦型ブラインドのスラットの材質 アルミスラット　焼付け塗装仕上げ クロススラット　消防法で定める防炎性能の表示がある特殊樹脂加工 ポリエステル繊維又は植物を原料とする合成繊維を使用した製品を使用する場合とする	形式	操作 方法	操作方法の種類	スラットの材質	スラット幅 (mm)	バックス・レール の材質	幅・高さ 取付箇所	・横形	・手動	※ギヤ式 ・コード式 ・操作棒式	※アルミニウム 合金製	※25	※銅製	・図示	・電動	—	—	—	—	—	—	・縦形	・手動	※2本操作棒式 ・1本操作棒式	・7&スラット ・7&スラット	・80 ・100	※7&に4M 合金製	・図示	・電動	—	—	—	—	—	—	40	ロールスクリーン	操作方法 幅・高さ、取付箇所 材質 品質等 その他の材料 スクリーンの仕様 消防法で定める防炎性能の表示があるもの ポリエステル繊維又は植物を原料とする合成繊維を使用した製品を使用する場合は とする	41	カーテン	<table><tr><th>形式</th><th>開閉操作</th><th>ひだの種類</th><th>生地の種類、 品質、特殊加工等</th><th>取付け 箇所</th><th>備考</th></tr><tr><td>・シングル ・ダブル</td><td>・片引き ・引分け</td><td>・手引き ・ひも引き ・電動</td><td>・つまみひだ ・箱ひだ、片ひだ ・アレンひだ</td><td>・図示</td><td></td></tr><tr><td></td><td></td><td></td><td></td><td></td><td>(暗幕)</td></tr></table> 生地の仕様　消防法で定める防炎性能の表示があるもの ポリエステル繊維又は植物を原料とする合成繊維を使用する場合は、とする 暗幕カーテンの両端、上部及び召合せの重なり　※300mm以上	形式	開閉操作	ひだの種類	生地の種類、 品質、特殊加工等	取付け 箇所	備考	・シングル ・ダブル	・片引き ・引分け	・手引き ・ひも引き ・電動	・つまみひだ ・箱ひだ、片ひだ ・アレンひだ	・図示							(暗幕)	42	カーテンレール	材料による区分　※アルミニウム及びアルミニウム合金の押出し成型材　(20.2.16) ・ステンレス製 強さによる区分　※10-90 仕上げ　※アルマイト 形状　※角形	43	ブラインドボックス 及びカーテンボックス	横幅×深さ(mm)　・90×150　・120×80　・120×150　・150×80　・図示 材質　・集成材(仕上げ) ・アルミニウム製　押出し型材(市販品) 種別(標準仕様書表14.2.1)　・BC-1種　・BC-2種 色合い　・標準色()　・特注色() ・銅製(仕上げ)	44	天井点検口	<table><tr><th>材質</th><th>寸法</th><th>形式</th><th>外枠</th><th>内枠</th></tr><tr><td>※アルミニウム製</td><td>・450×450 ・600×600</td><td>・一般形 ・屋内外用 ・屋内用</td><td>・縁縁タイプ ・屋内用 ・目地タイプ</td><td>・縁縁タイプ ・屋内用 ・目地タイプ</td></tr><tr><td></td><td></td><td>・気密形</td><td></td><td></td></tr></table>	材質	寸法	形式	外枠	内枠	※アルミニウム製	・450×450 ・600×600	・一般形 ・屋内外用 ・屋内用	・縁縁タイプ ・屋内用 ・目地タイプ	・縁縁タイプ ・屋内用 ・目地タイプ			・気密形			45	床点検口	<table><tr><th>材質</th><th>寸法</th><th>形式</th><th>備考</th></tr><tr><td>・アルミニウム製 ・ステンレス製 ・銅製</td><td>・450×450 ・600×600</td><td>・一般形 ・密閉形</td><td>・鍵付き ・屋内用</td></tr></table> 密閉型とは、ボルト、ナット等メカニカル構造にパッキンを装着したものとす。	材質	寸法	形式	備考	・アルミニウム製 ・ステンレス製 ・銅製	・450×450 ・600×600	・一般形 ・密閉形	・鍵付き ・屋内用	46	くつふきマット	<table><tr><th>材質</th><th>受け枠</th><th>備考</th></tr><tr><td>・塩化ビニル又はゴム製 ・硬質アルミニウム合金製 ・ステンレス鋼(SUS304)製</td><td>・ステンレス製(SUS304) ・硬質アルミニウム合金</td><td></td></tr></table>	材質	受け枠	備考	・塩化ビニル又はゴム製 ・硬質アルミニウム合金製 ・ステンレス鋼(SUS304)製	・ステンレス製(SUS304) ・硬質アルミニウム合金		④	流し台ユニット	<table><tr><th>材質</th><th>寸法(mm)</th><th>備考</th></tr><tr><td>・流し台</td><td>W　・1200 D　・1500 H　・1800</td><td>市販品 トラップ付き 天板ステンレス製</td></tr><tr><td>・コンロ台</td><td>・600 ・550 ・600 ・650</td><td>市販品 バックガード有り 天板ステンレス製</td></tr><tr><td>・つり戸棚</td><td>・1200 ・900</td><td>・450 ・500 ・700</td><td>市販品</td></tr><tr><td>・水切り</td><td>・1200 ・900 ・600</td><td>—</td><td>市販品 ステンレス製 ・1段式</td></tr></table> 品質・性能　外観は、JIS A 4420「キッチン設備の構成材」の4.1による。 構成材は、JIS A 4420の8により試験を行ったとき、表1の規定による。 形状　※図示 ○幼児用流し　○図示	材質	寸法(mm)	備考	・流し台	W　・1200 D　・1500 H　・1800	市販品 トラップ付き 天板ステンレス製	・コンロ台	・600 ・550 ・600 ・650	市販品 バックガード有り 天板ステンレス製	・つり戸棚	・1200 ・900	・450 ・500 ・700	市販品	・水切り	・1200 ・900 ・600	—	市販品 ステンレス製 ・1段式	48	銅製書架及び物品棚	<table><tr><th>種　類</th><th>規　格　等</th><th>JISによる種類</th></tr><tr><td>・銅製書架</td><td>JIS S 1039の規格による</td><td>・1種　・2種　・3種</td></tr><tr><td>・銅製物品棚</td><td></td><td>・4種　・5種　・6種</td></tr></table>	種　類	規　格　等	JISによる種類	・銅製書架	JIS S 1039の規格による	・1種　・2種　・3種	・銅製物品棚		・4種　・5種　・6種
形式	操作 方法	操作方法の種類	スラットの材質	スラット幅 (mm)	バックス・レール の材質	幅・高さ 取付箇所	
・横形	・手動	※ギヤ式 ・コード式 ・操作棒式	※アルミニウム 合金製	※25	※銅製	・図示	
・電動	—	—	—	—	—	—	
・縦形	・手動	※2本操作棒式 ・1本操作棒式	・7&スラット ・7&スラット	・80 ・100	※7&に4M 合金製	・図示	
・電動	—	—	—	—	—	—	
形式	開閉操作	ひだの種類	生地の種類、 品質、特殊加工等	取付け 箇所	備考	
・シングル ・ダブル	・片引き ・引分け	・手引き ・ひも引き ・電動	・つまみひだ ・箱ひだ、片ひだ ・アレンひだ	・図示	
					(暗幕)	
材質	寸法	形式	外枠	内枠	
※アルミニウム製	・450×450 ・600×600	・一般形 ・屋内外用 ・屋内用	・縁縁タイプ ・屋内用 ・目地タイプ	・縁縁タイプ ・屋内用 ・目地タイプ	
		・気密形	
材質	寸法	形式	備考	
・アルミニウム製 ・ステンレス製 ・銅製	・450×450 ・600×600	・一般形 ・密閉形	・鍵付き ・屋内用	
材質	受け枠	備考	
・塩化ビニル又はゴム製 ・硬質アルミニウム合金製 ・ステンレス鋼(SUS304)製	・ステンレス製(SUS304) ・硬質アルミニウム合金	
材質	寸法(mm)	備考	
・流し台	W　・1200 D　・1500 H　・1800	市販品 トラップ付き 天板ステンレス製	
・コンロ台	・600 ・550 ・600 ・650	市販品 バックガード有り 天板ステンレス製	
・つり戸棚	・1200 ・900	・450 ・500 ・700	市販品	
・水切り	・1200 ・900 ・600	—	市販品 ステンレス製 ・1段式	
種　類	規　格　等	JISによる種類	
・銅製書架	JIS S 1039の規格による	・1種　・2種　・3種	
・銅製物品棚		・4種　・5種　・6種	
49 屋内掲示板		枠の材質　※アルミニウム製　・ 表面の材質　※塩ビ発泡シート張り　・	50 洗面カウンター		材質　・メラミン樹脂化粧板張り(芯材：集成材)　・人工大理石 奥行き(mm)　・約450　・約600	51 防煙垂れ壁		<table><tr><th>種　　類</th><th>材　　質</th><th>厚さ(mm)</th><th>高　さ(mm)</th><th>備　　考</th></tr><tr><td>・固定式</td><td>材　質</td><td>厚さ(mm)<td>高　さ(mm)</td><td>備　　考</td></td></tr><tr><td>※網入り磨板ガラス ・織入り磨板ガラス</td><td>・</td><td>※6.8</td><td>・500</td><td>アルミ製枠付き</td></tr></table> <table><tr><th>種　　類</th><th>材　　質</th><th>厚さ(mm)</th><th>高　さ(mm)</th><th>備　　考</th></tr><tr><td>・可動式</td><td>材　質</td><td>厚さ(mm)</td><td>高　さ(mm)</td><td>備　　考</td></tr><tr><td>・垂直降下式 (巻取り型)</td><td>※不燃布 (不燃認定品)</td><td>・</td><td>※500 ・800</td><td>ガイドレール ※固定式(壁埋込型) ・可動式(天井収納型)</td></tr><tr><td>・回転降下式</td><td>銅板又はアルミ製</td><td>・</td><td>※500 ・800</td><td>表面仕上げ ※天井材張り</td></tr></table> 降下機構　煙感知器運動及び手動開放装置(埋込型)	種　　類	材　　質	厚さ(mm)	高　さ(mm)	備　　考	・固定式	材　質	厚さ(mm) <td>高　さ(mm)</td> <td>備　　考</td>	高　さ(mm)	備　　考	※網入り磨板ガラス ・織入り磨板ガラス	・	※6.8	・500	アルミ製枠付き	種　　類	材　　質	厚さ(mm)	高　さ(mm)	備　　考	・可動式	材　質	厚さ(mm)	高　さ(mm)	備　　考	・垂直降下式 (巻取り型)	※不燃布 (不燃認定品)	・	※500 ・800	ガイドレール ※固定式(壁埋込型) ・可動式(天井収納型)	・回転降下式	銅板又はアルミ製	・	※500 ・800	表面仕上げ ※天井材張り	52 収納家具		材質、形状、寸法　※図示 材料のホルムアルデヒド放散量 ※F☆☆☆☆	
種　　類	材　　質	厚さ(mm)	高　さ(mm)	備　　考	
・固定式	材　質	厚さ(mm) <td>高　さ(mm)</td> <td>備　　考</td>	高　さ(mm)	備　　考	
※網入り磨板ガラス ・織入り磨板ガラス	・	※6.8	・500	アルミ製枠付き	
種　　類	材　　質	厚さ(mm)	高　さ(mm)	備　　考	
・可動式	材　質	厚さ(mm)	高　さ(mm)	備　　考	
・垂直降下式 (巻取り型)	※不燃布 (不燃認定品)	・	※500 ・800	ガイドレール ※固定式(壁埋込型) ・可動式(天井収納型)	
・回転降下式	銅板又はアルミ製	・	※500 ・800	表面仕上げ ※天井材張り	
⑦ 塗装改修工事		① 材料	② 下地調整		③ 素地ごしらえ	④ 錆止め塗料塗り		⑤ 塗装	⑥ 塗装	
⑦ 塗装改修工事		① 材料	② 下地調整		③ 素地ごしらえ	④ 錆止め塗料塗り		⑤ 塗装	⑥ 塗装	
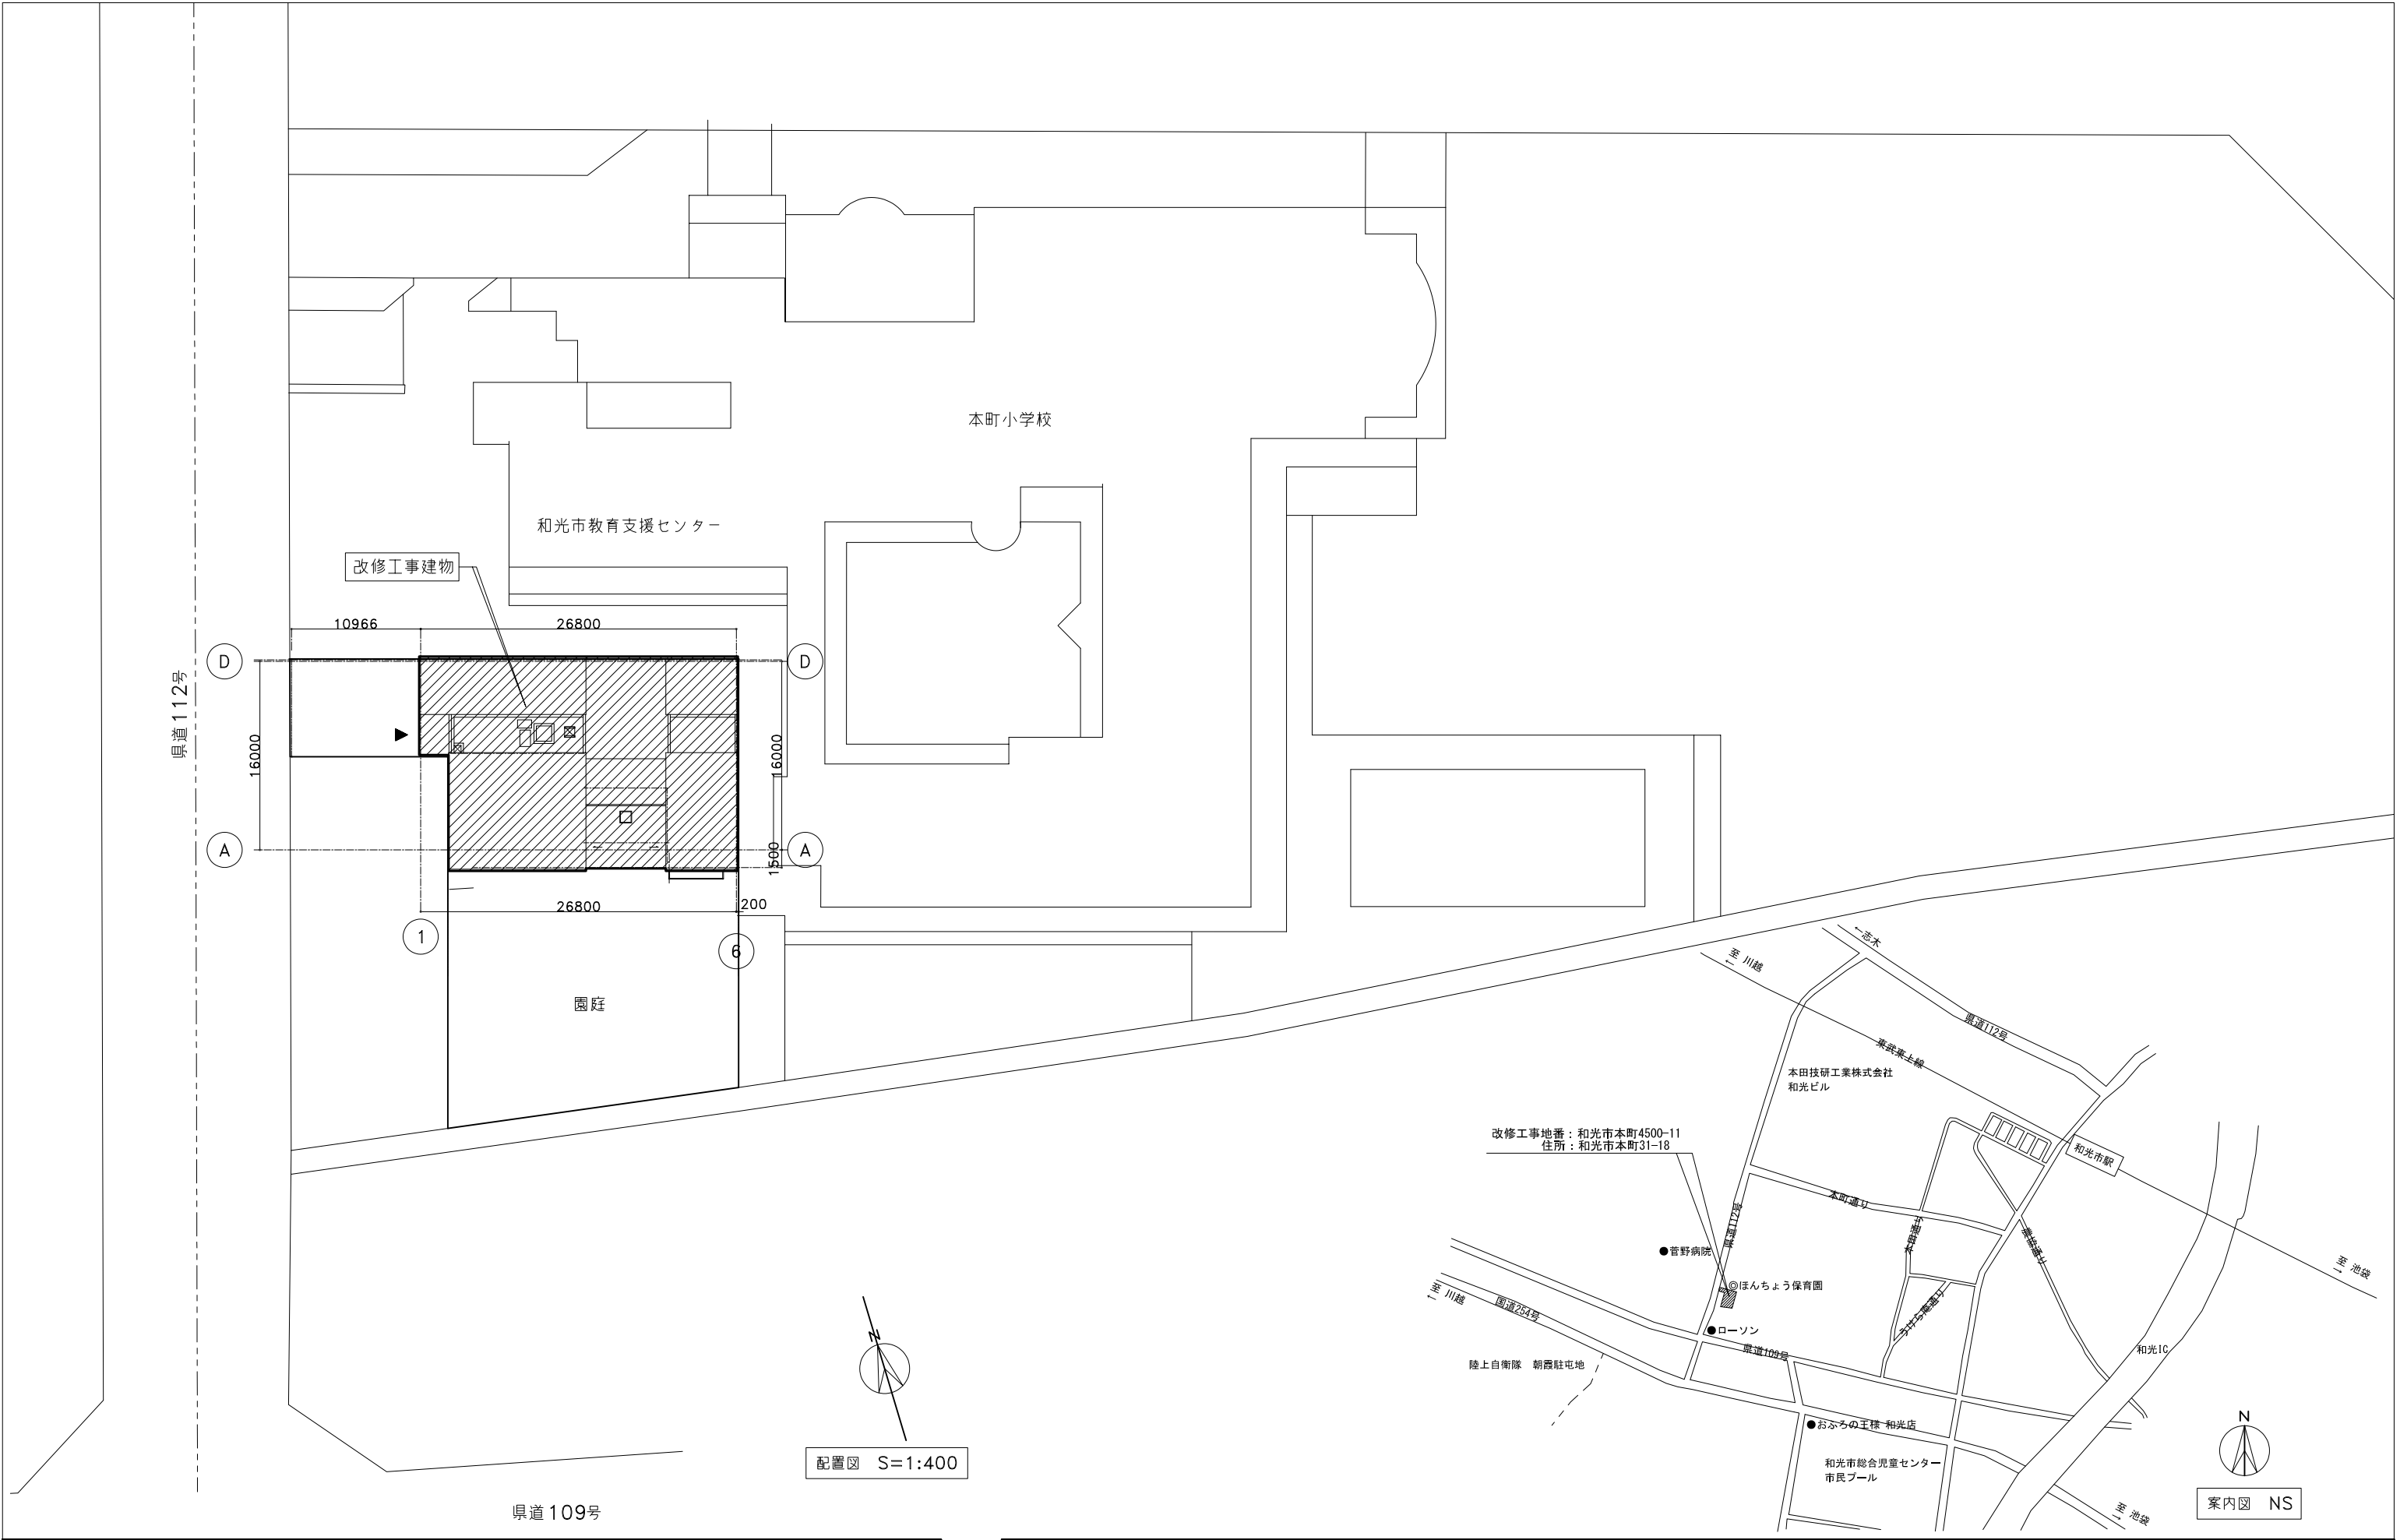


外部仕上表（改修対象の範囲）									
屋 根	屋根葺	改修前	既存スレート葺き			玄関ポーチ鉄扉	改修前	既存鋼製格子扉	
		改修後	既存のまま				改修後	建具調整、フランス落し金物の調整、自動本締錠（両側サムターン）新設	
	棟カバ－	改修前	既存カバ－金物：カワ－鋼板曲げ加工			屋外給湯機置場	改修前	既存RC腰壁撤去 / 既存鋼製フェンス撤去	
		改修後	既存のまま				改修後	既存RC腰壁撤去後 床土間コンクリート均し / 既存鋼製フェンス撤去後 開孔部シーリング処理	
	ケラバ包・破風板	改修前	既存屋根材：平形屋根用スレートt6（ケラバ段積み部分共）						
		改修後	既存のまま						
	軒樋	改修前	既存亜鉛鉛鋼板樋						
		改修後	既存のまま						
	縦樋	改修前	既存縦樋：カワ－塩ビ管						
		改修後	既存のまま						
	鼻隠し幕板	改修前	既存屋根材：平形屋根用スレートt6（ケラバ段積み部分共）						
		改修後	既存のまま						
	軒天	改修前	フレキシブルボードt4						
		改修後	既存のまま						
	バルコニー	改修前	手摺（腰壁＋鋼製パイプ手摺：SOP）						
		改修後	手摺：既存のまま / 落下防止ネット（25mm目合・角目（グリーン） PE） 新設						
内部仕上表（改修対象の範囲）									
1 階	室 名		床	巾木	壁	天井	備品等	備 考	
	事務室	改修前	塩ビタイル	木製巾木h100 SOP	RC躯体の上AEP	化粧石膏ボード	－		
		改修後	既存のまま	既存のまま	既存のまま	既存のまま	改修工事に伴う、移動・養生	天井換気扇の交換＜機械設備工事＞	
	保育トイレA	改修前	長尺塩ビシート	木製巾木h100 SOP	RC躯体の上AEP	化粧石膏ボード	－	洗流し式大便器をトランプ式大便器に交換（2か所）＜機械設備工事＞	
		改修後	既存のまま	既存のまま	既存のまま	既存のまま	改修工事に伴う、移動・養生	既存木製トイレブース撤去の上、補助手摺新設	
	保育トイレB	改修前	長尺塩ビシート	木製巾木h100 SOP	RC躯体の上AEP	化粧石膏ボード	－	洗流し式大便器をトランプ式大便器に交換（1か所）＜機械設備工事＞	
		改修後	既存のまま	既存のまま	既存のまま	既存のまま	改修工事に伴う、移動・養生	既存木製トイレブース撤去の上、補助手摺新設	
	園児トイレA	改修前	長尺塩ビシート	木製巾木h100 SOP	RC躯体の上AEP	化粧石膏ボード	－	洗流し式大便器をトランプ式大便器に交換（2か所）＜機械設備工事＞	
		改修後	既存のまま	SOP 塗り替え	AEP塗り替え	既存のまま	改修工事に伴う、移動・養生	既存木製トイレブースAEP塗替え	
	シャワー室 改修後：職員トイレC	改修前	既設コンクリート板撤去（置き式）	－	RC躯体の上AEP	化粧石膏ボード	－		
		改修後	レバフ－t4＋ 乾式二重床用ブラ束h73～160 @455＋ 構造用合板t24＋ 長尺塩ビシートt2.0貼 上り庇：タモ集成材50*50 OSCU	ソフト巾木h60 新設	RC躯体壁：既存壁の上メラミン化粧板t3貼 外壁（乾式壁：LGS75軸組）新設 室内側：合板t9＋メラミン化粧板t9貼 室外側：断熱材t50充填＋耐水合板t9 ＋窯業系サイディングt14張	AEP塗替え	改修工事に伴う、移動・養生	紙巻器、化粧鏡新設 アルミサッシ（引き違いw500*h500）新設 造作カウンター：タモ集成材350*540*t25 OSCU 洋式便器（小空間用）・手洗い器 新設＜機械設備工事＞ 照明器具 交換＜電気設備工事＞	
	休憩室	改修前	畳敷き	雑巾摺り	RC躯体の上AEP	化粧石膏ボード撤去（レベル3除去工事）	－	既存天井材（アスベスト含有材）レベル3除去工事：内部建具全周に目張り	
		改修後	既存のまま	既存のまま	既存のまま	化粧石膏ボードt9.5 張替え	改修工事に伴う、移動・養生	2F 園児トイレB改修工事 便器交換に伴う天井張替え工事	
	遊戯室	改修前	遊戯室ステージ：フェルト貼り	木製巾木h100 SOP	RC躯体の上AEP	化粧石膏ボード	－	空調機器 交換＜機械設備工事＞	
		改修後	既存フェルト撤去の上、CF貼り	既存のまま	既存のまま	化粧石膏ボードt9.5 張替え	改修工事に伴う、移動・養生	ステージ階段ゴム製ノンスリップ新設、CF材床見切り（木目）新設	
	保育室B	改修前	フローリング張り	木製巾木h100 SOP	RC躯体の上AEP	化粧石膏ボード	－	CF材床見切り（木目）新設	
		改修後	既存フローリング下地調整の上、CF貼り	既存のまま	既存のまま	化粧石膏ボードt9.5 張替え	改修工事に伴う、移動・養生		
	保育室C	改修前	乳児用畳コーナー：畳敷き	雑巾摺り	RC躯体の上AEP	化粧石膏ボード	－		
		改修後	畳替え	既存のまま	既存のまま	化粧石膏ボードt9.5 張替え	改修工事に伴う、移動・養生		
	2 階	室 名		床	巾木	壁	天井	－	備品等
園児トイレB		改修前	長尺塩ビシート	木製巾木h100 SOP	RC躯体の上AEP	化粧石膏ボード	－	洗流し式大便器をトランプ式大便器に交換（3か所）＜機械設備工事＞	
		改修後	既存のまま	SOP 塗り替え	AEP塗り替え	既存のまま	改修工事に伴う、移動・養生	既存木製ブースAEP塗替え＋目隠しカーテンフック金物新設（カーテン別途）	
園児トイレC		改修前	長尺塩ビシート	木製巾木h100 SOP	RC躯体の上AEP	化粧石膏ボード	－		
		改修後	既存のまま	SOP 塗り替え	AEP塗り替え	既存のまま	改修工事に伴う、移動・養生		
ブリッジ		改修前	長尺塩ビシート	木製巾木h100 SOP	RC躯体の上AEP	化粧石膏ボード	－	両側：木製手摺（木部のみ）：OSCU 塗り替え	
		改修後	既存のまま	既存のまま	既存のまま	既存のまま	改修工事に伴う、移動・養生		
1F遊戯室吹抜		改修前	長尺塩ビシート	木製巾木h100 SOP	RC躯体の上AEP	化粧石膏ボード	－		
		改修後	既存のまま	既存のまま	既存のまま	既存のまま	改修工事に伴う、移動・養生		
幼児用シンク	1階保育室A 幼児用シンク（L1300）： 既存SUSシンク撤去の上、人工大理石シンク新設 / シンク交換工事に伴う、壁部分 AEP塗り替え補修								
	1階保育室B 幼児用シンク（L1200）： 既存SUSシンク撤去の上、人工大理石シンク新設 / シンク交換工事に伴う、壁部分 AEP塗り替え補修								
	2階園児トイレC前ホール 幼児用シンク（L2300）： 既存SUSシンク撤去の上、人工大理石シンク新設 / シンク交換工事に伴う、壁部分 AEP塗り替え補修								
	2階園児トイレB前ホール 幼児用シンク（L2100）： 既存SUSシンク撤去の上、人工大理石シンク新設 / シンク交換工事に伴う、壁部分 AEP塗り替え補修								
	2階園児トイレB 幼児用シンク（L700）： 既存SUSシンク撤去の上、人工大理石シンク新設								
プロジェクト名		ほんちよう保育園老朽化改修工事			総合企画（株）アーバン設計		埼玉県知事登録（3）第9923号 一級建築士大臣登録第66127号 宮 原 克 平		SHEETTITLE 仕上表 NS（A3） 2024.03.22
									SHEETNO A-07

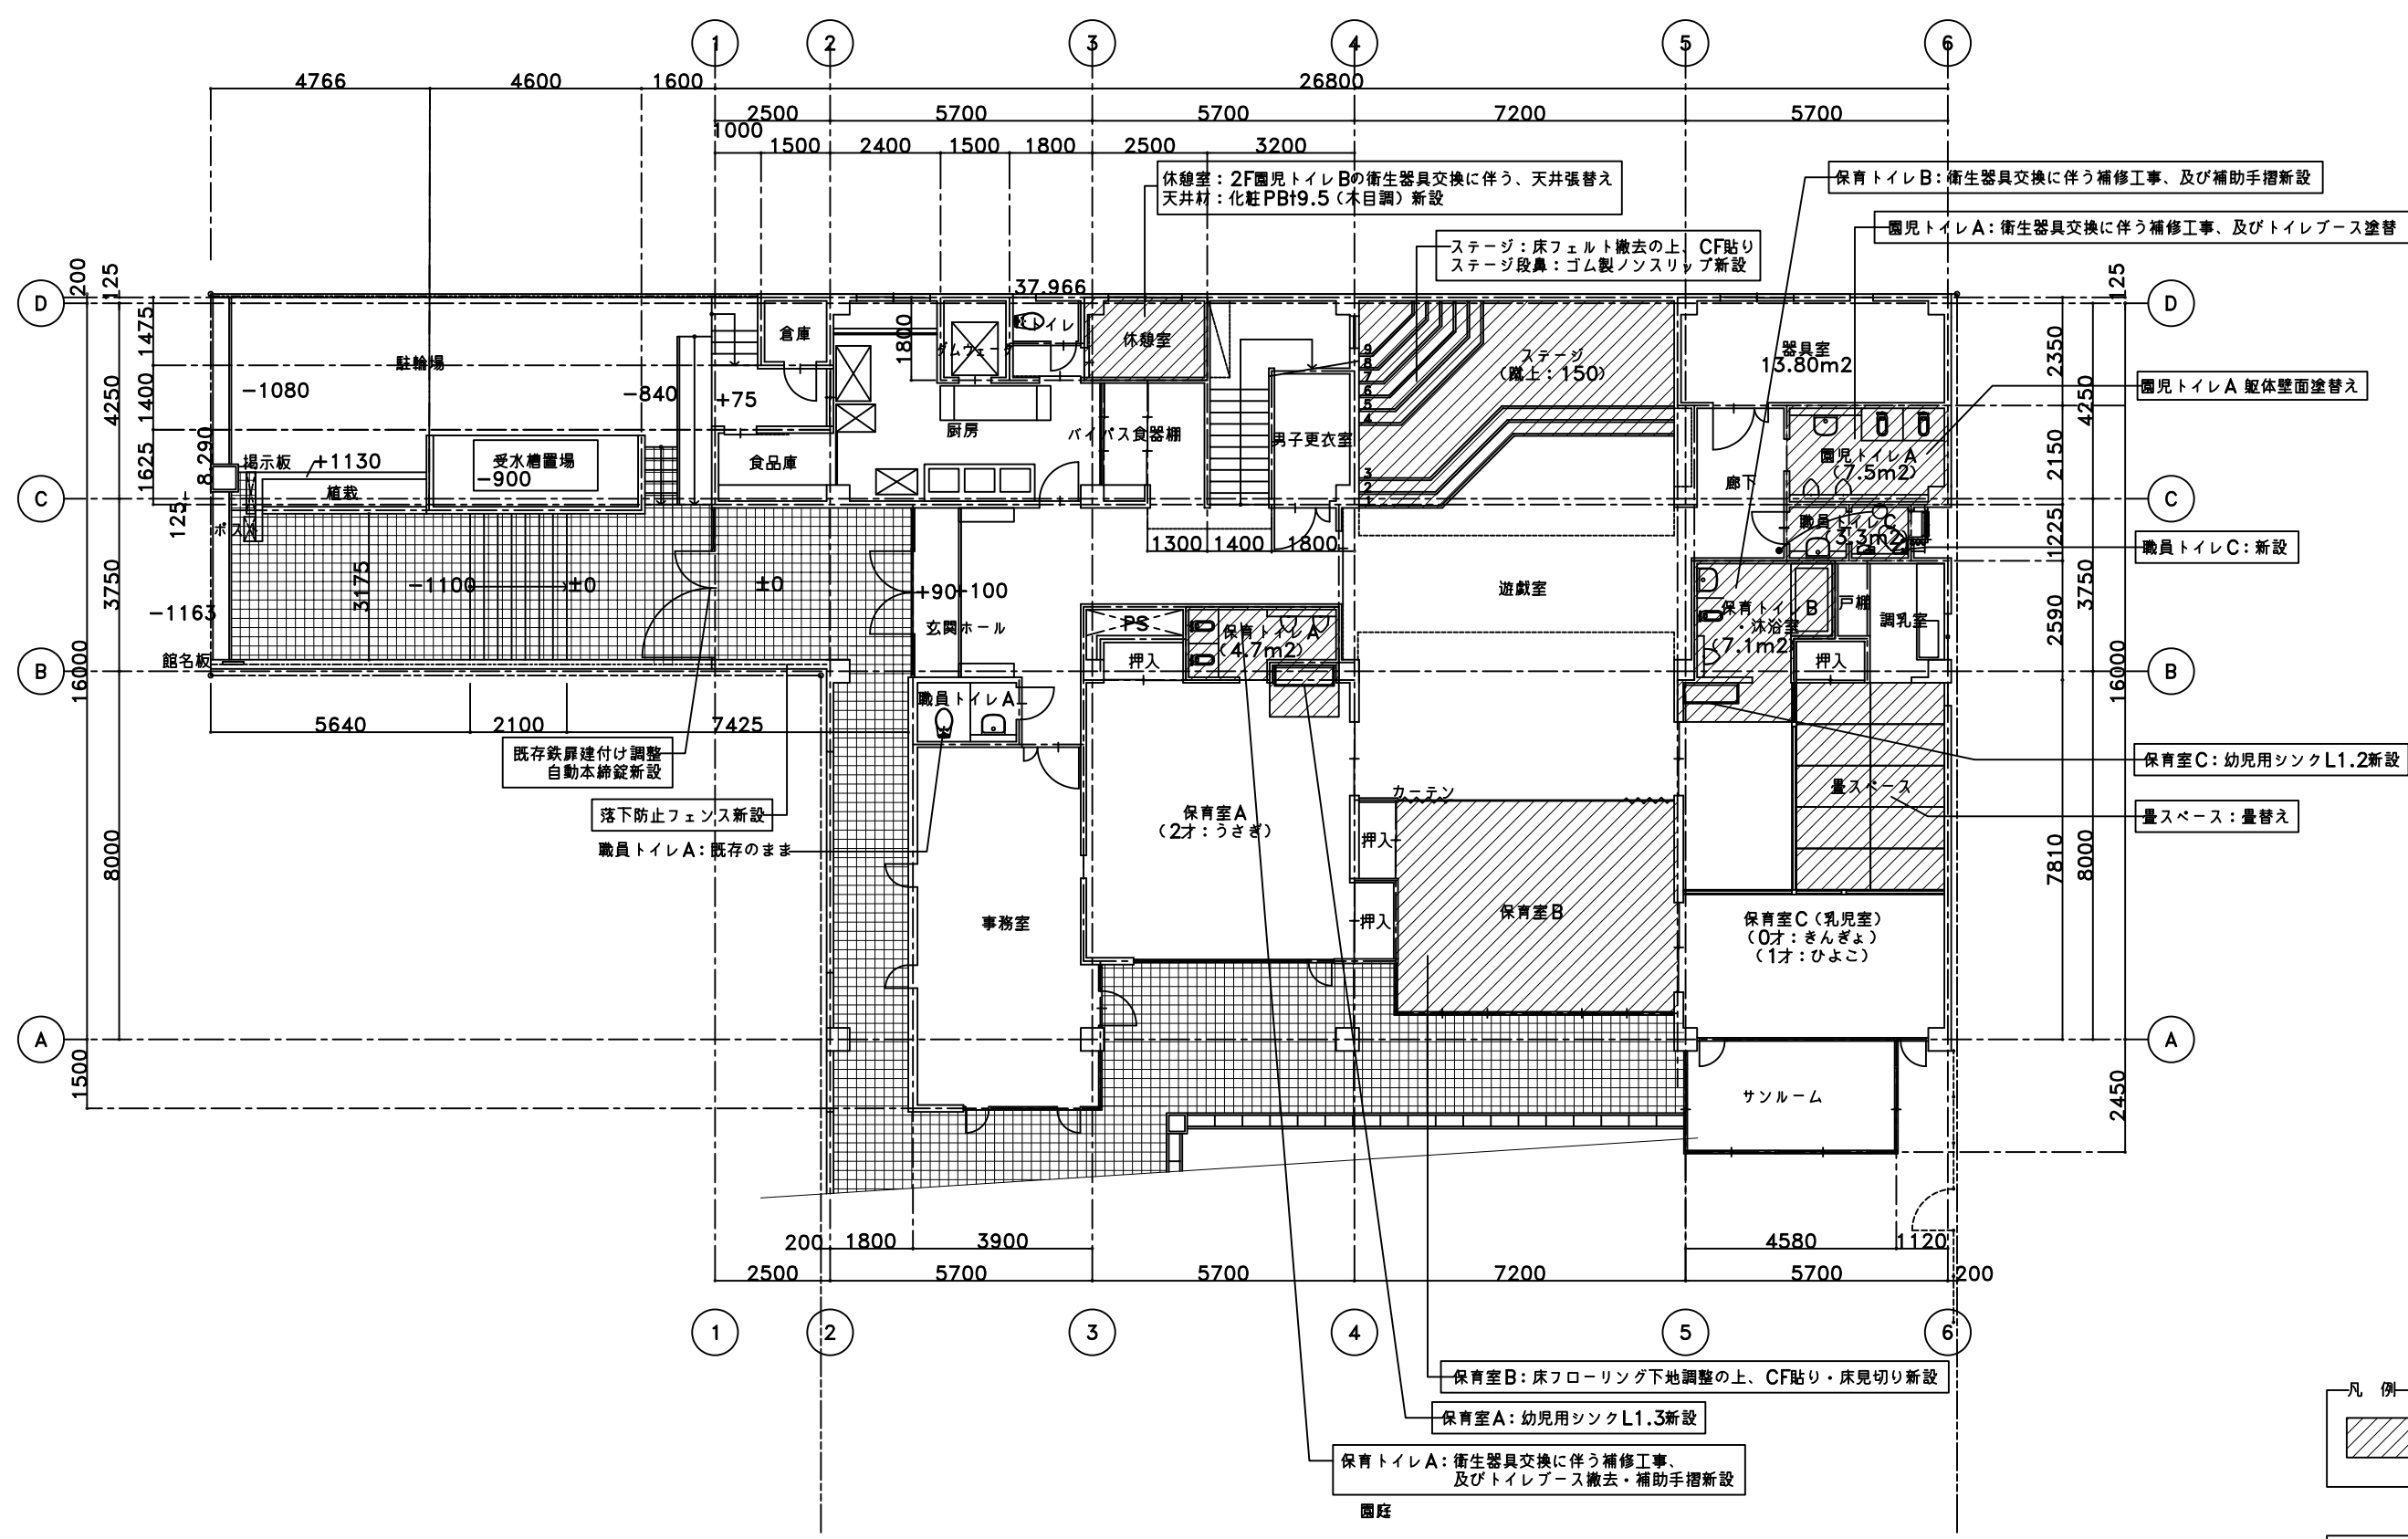

凡 例

改修範囲

改 修

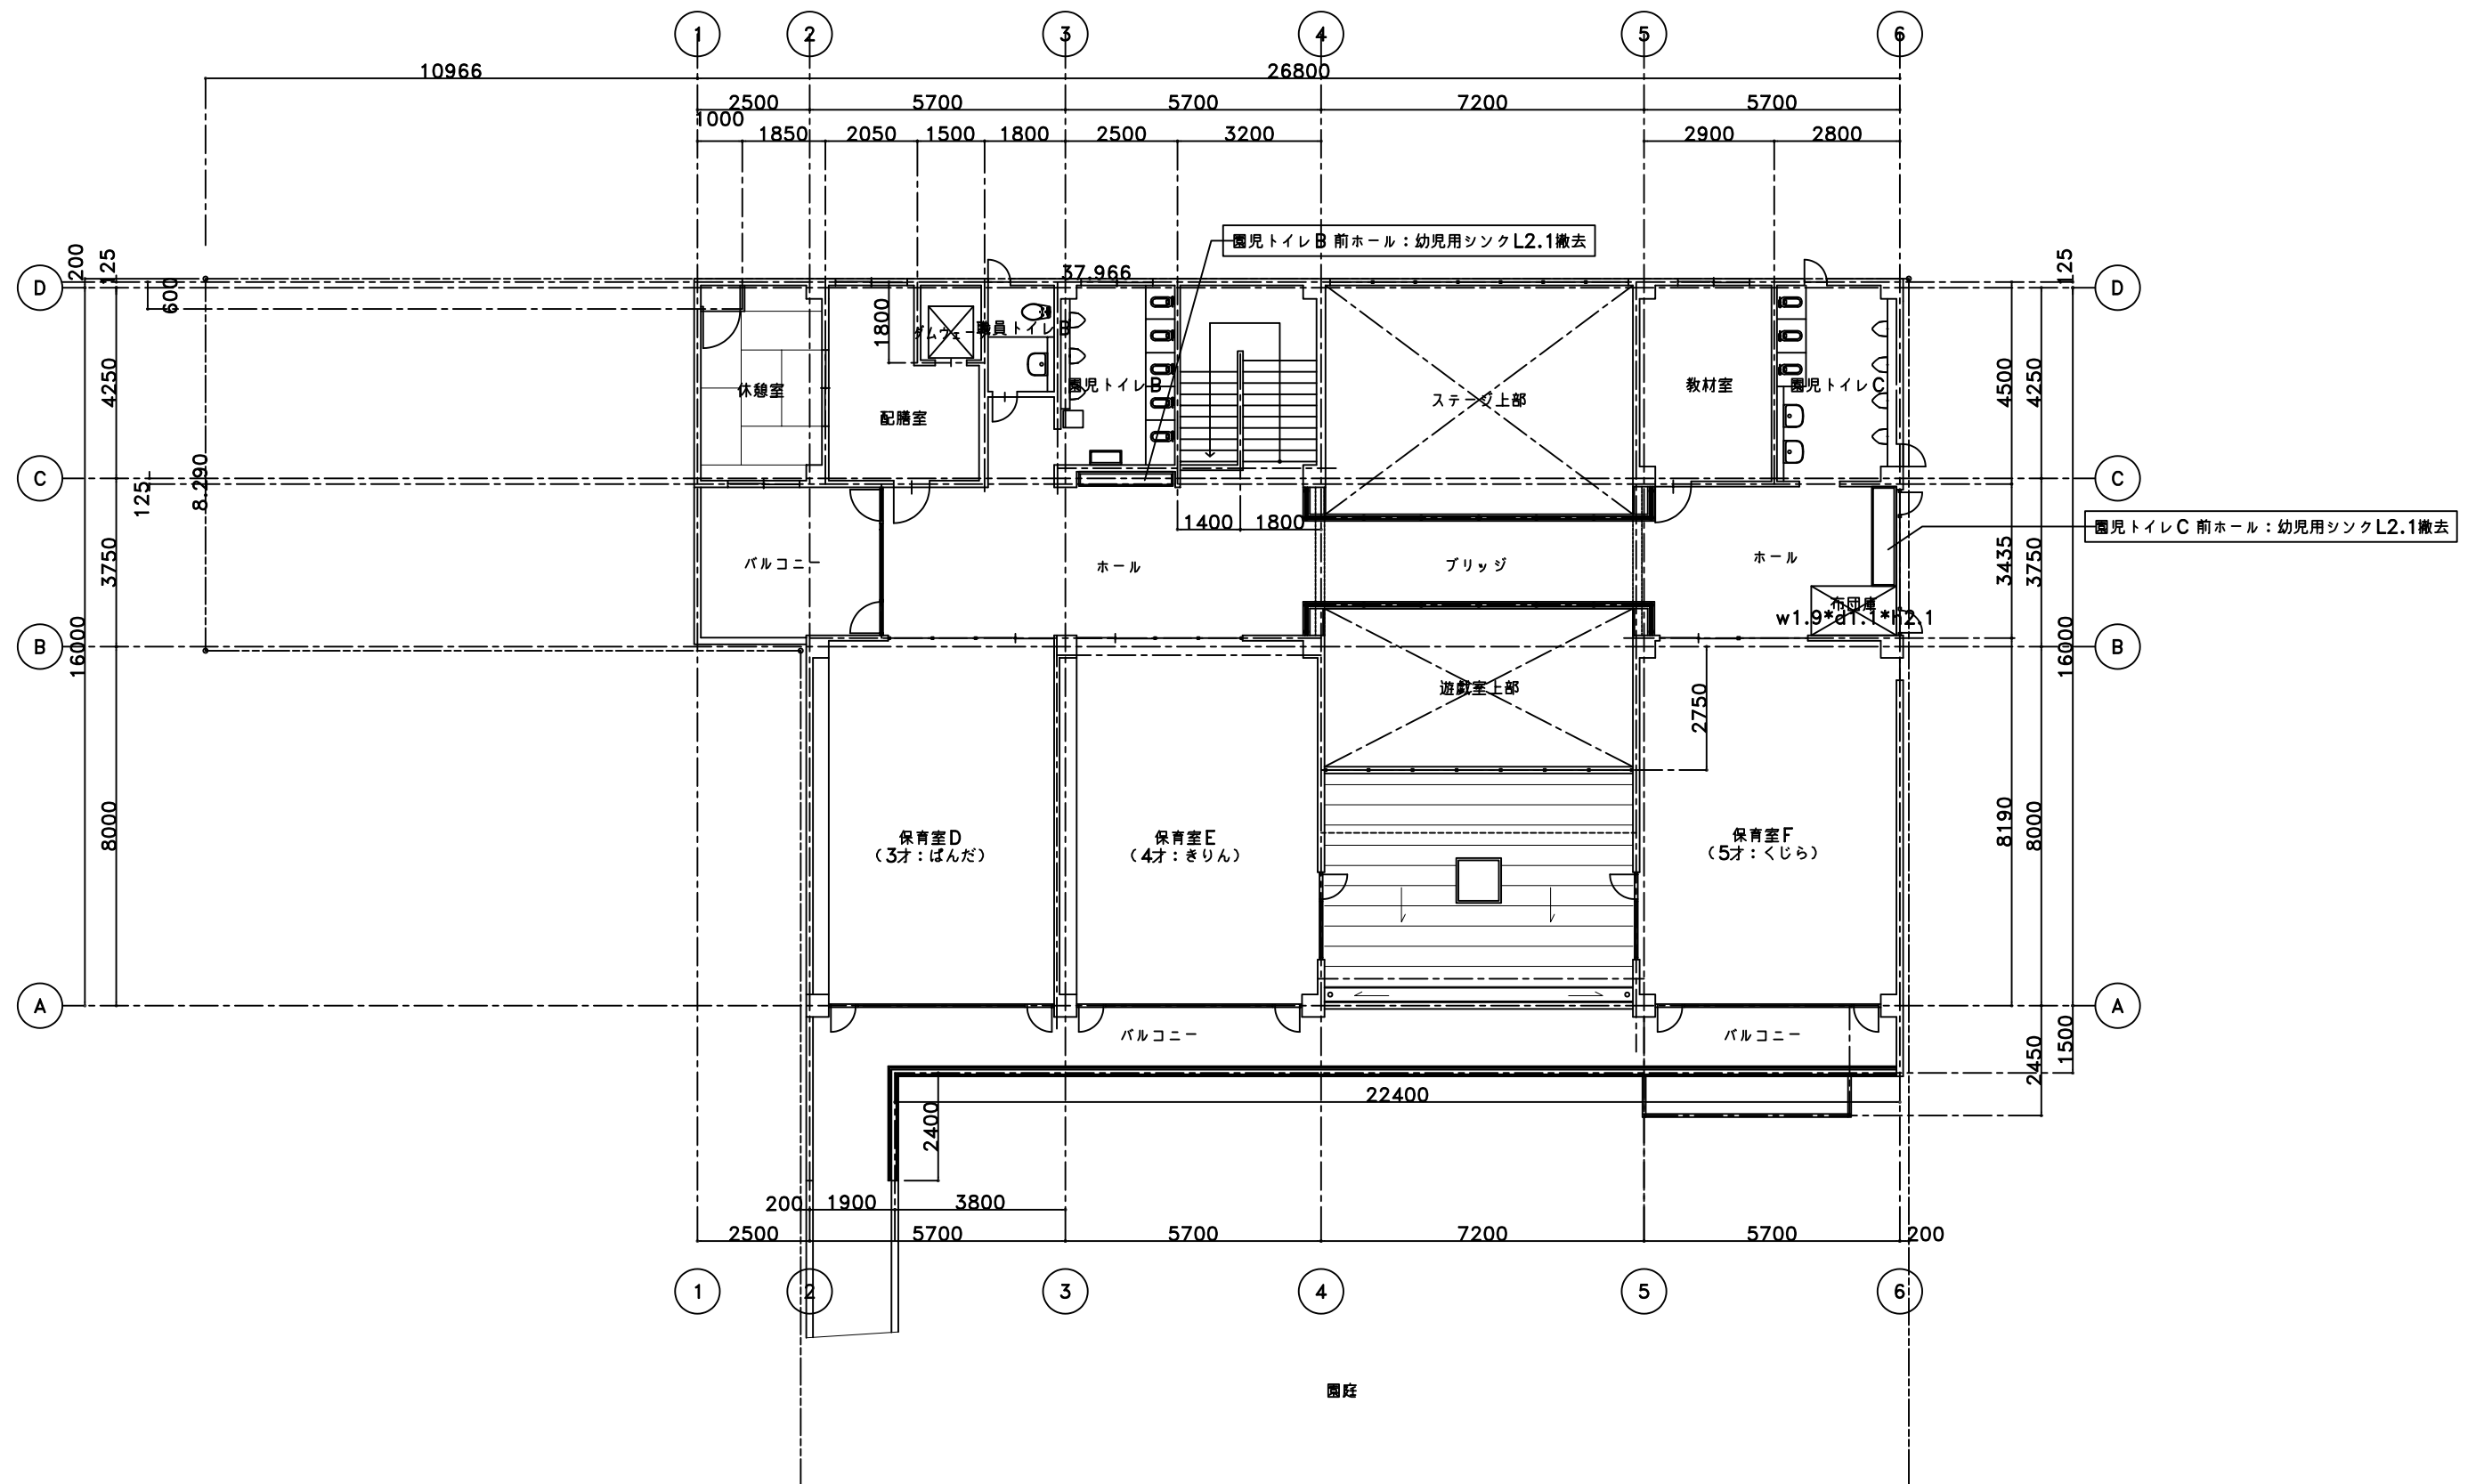

既存

プロジェクト名

ほんちょう保育園老朽化改修工事




総合企画 (株)アーバン設計

埼玉県知事登録 (3) 第9923号
一級建築士大臣登録第66127号
宮原 克平

SHEET TITLE
2階平面図(既存)
S=1:150 (A3)

2024. 03. 22

SHEET NO
A-10

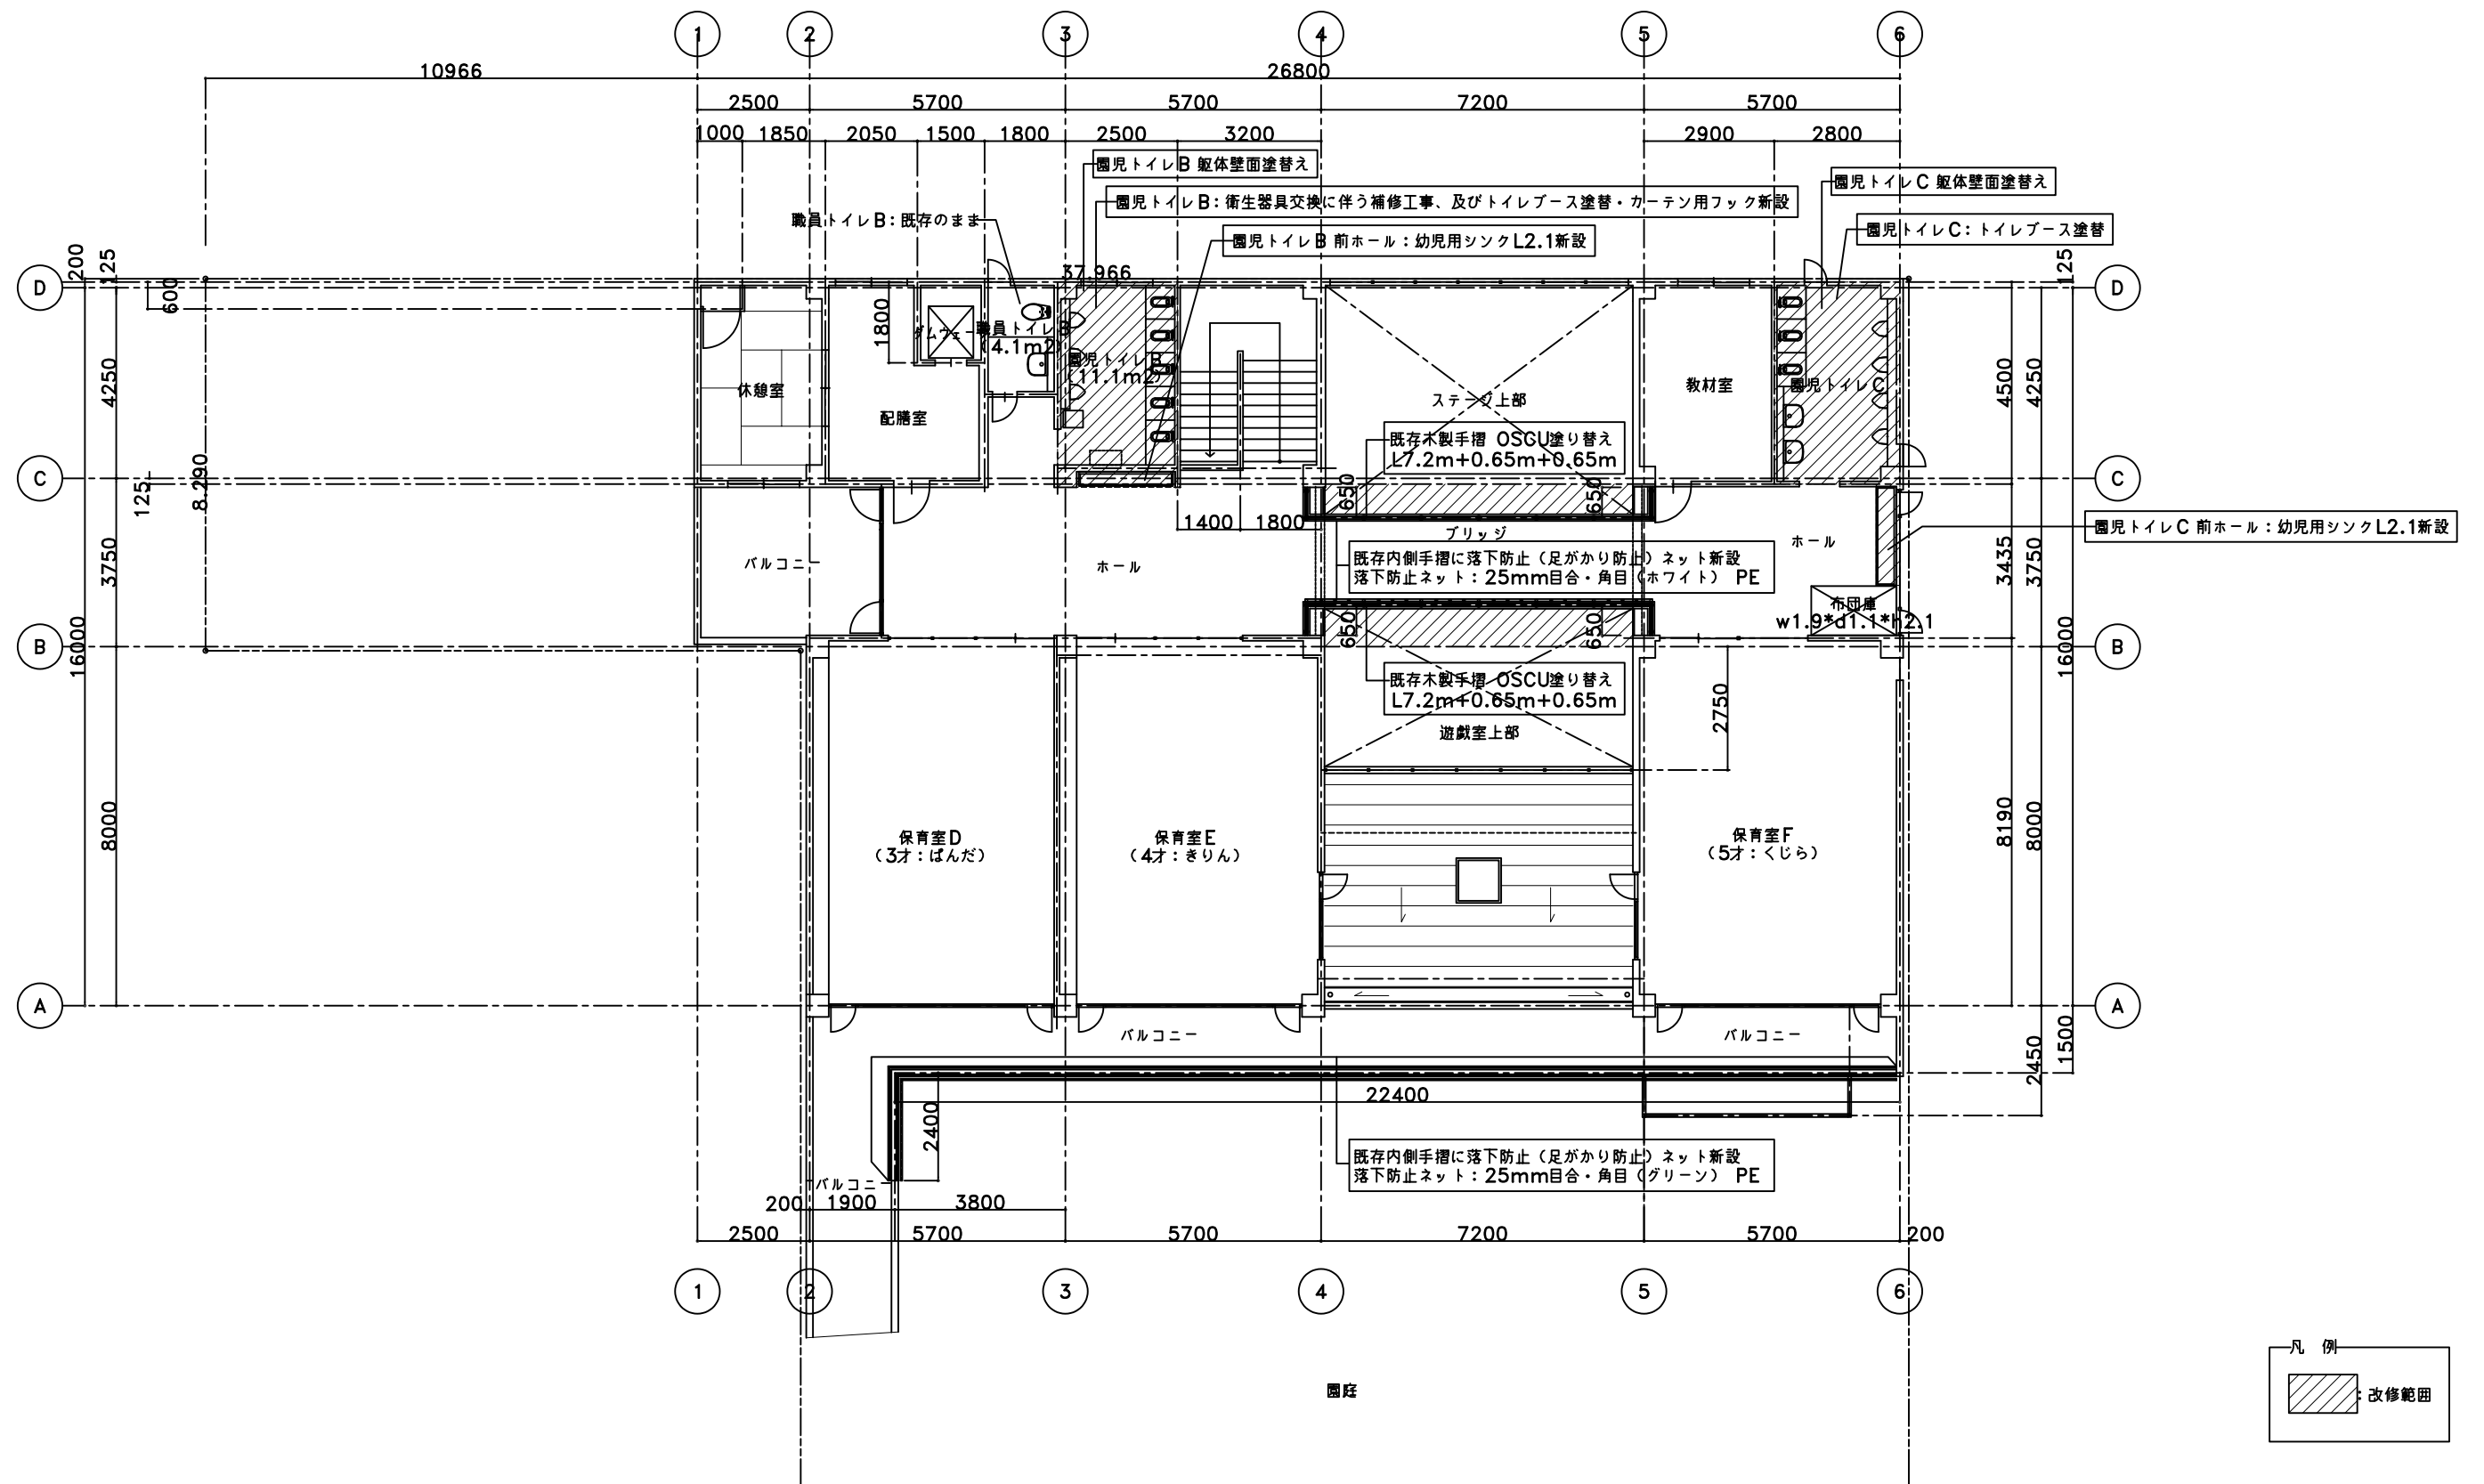

凡 例
改修範囲

改 修

プロジェクト名

ほんちょう保育園老朽化改修工事

UNITED
RESEARCH
BEST
ARCHITECTURE
AND NATURE


総合企画 (株)アーバン設計

埼玉県知事登録 (3) 第9923号
一級建築士大臣登録第66127号
宮原 克平

SHEET TITLE
2階平面図(改修)
S=1:150 (A3)

2024.03.22

SHEET NO
A-11

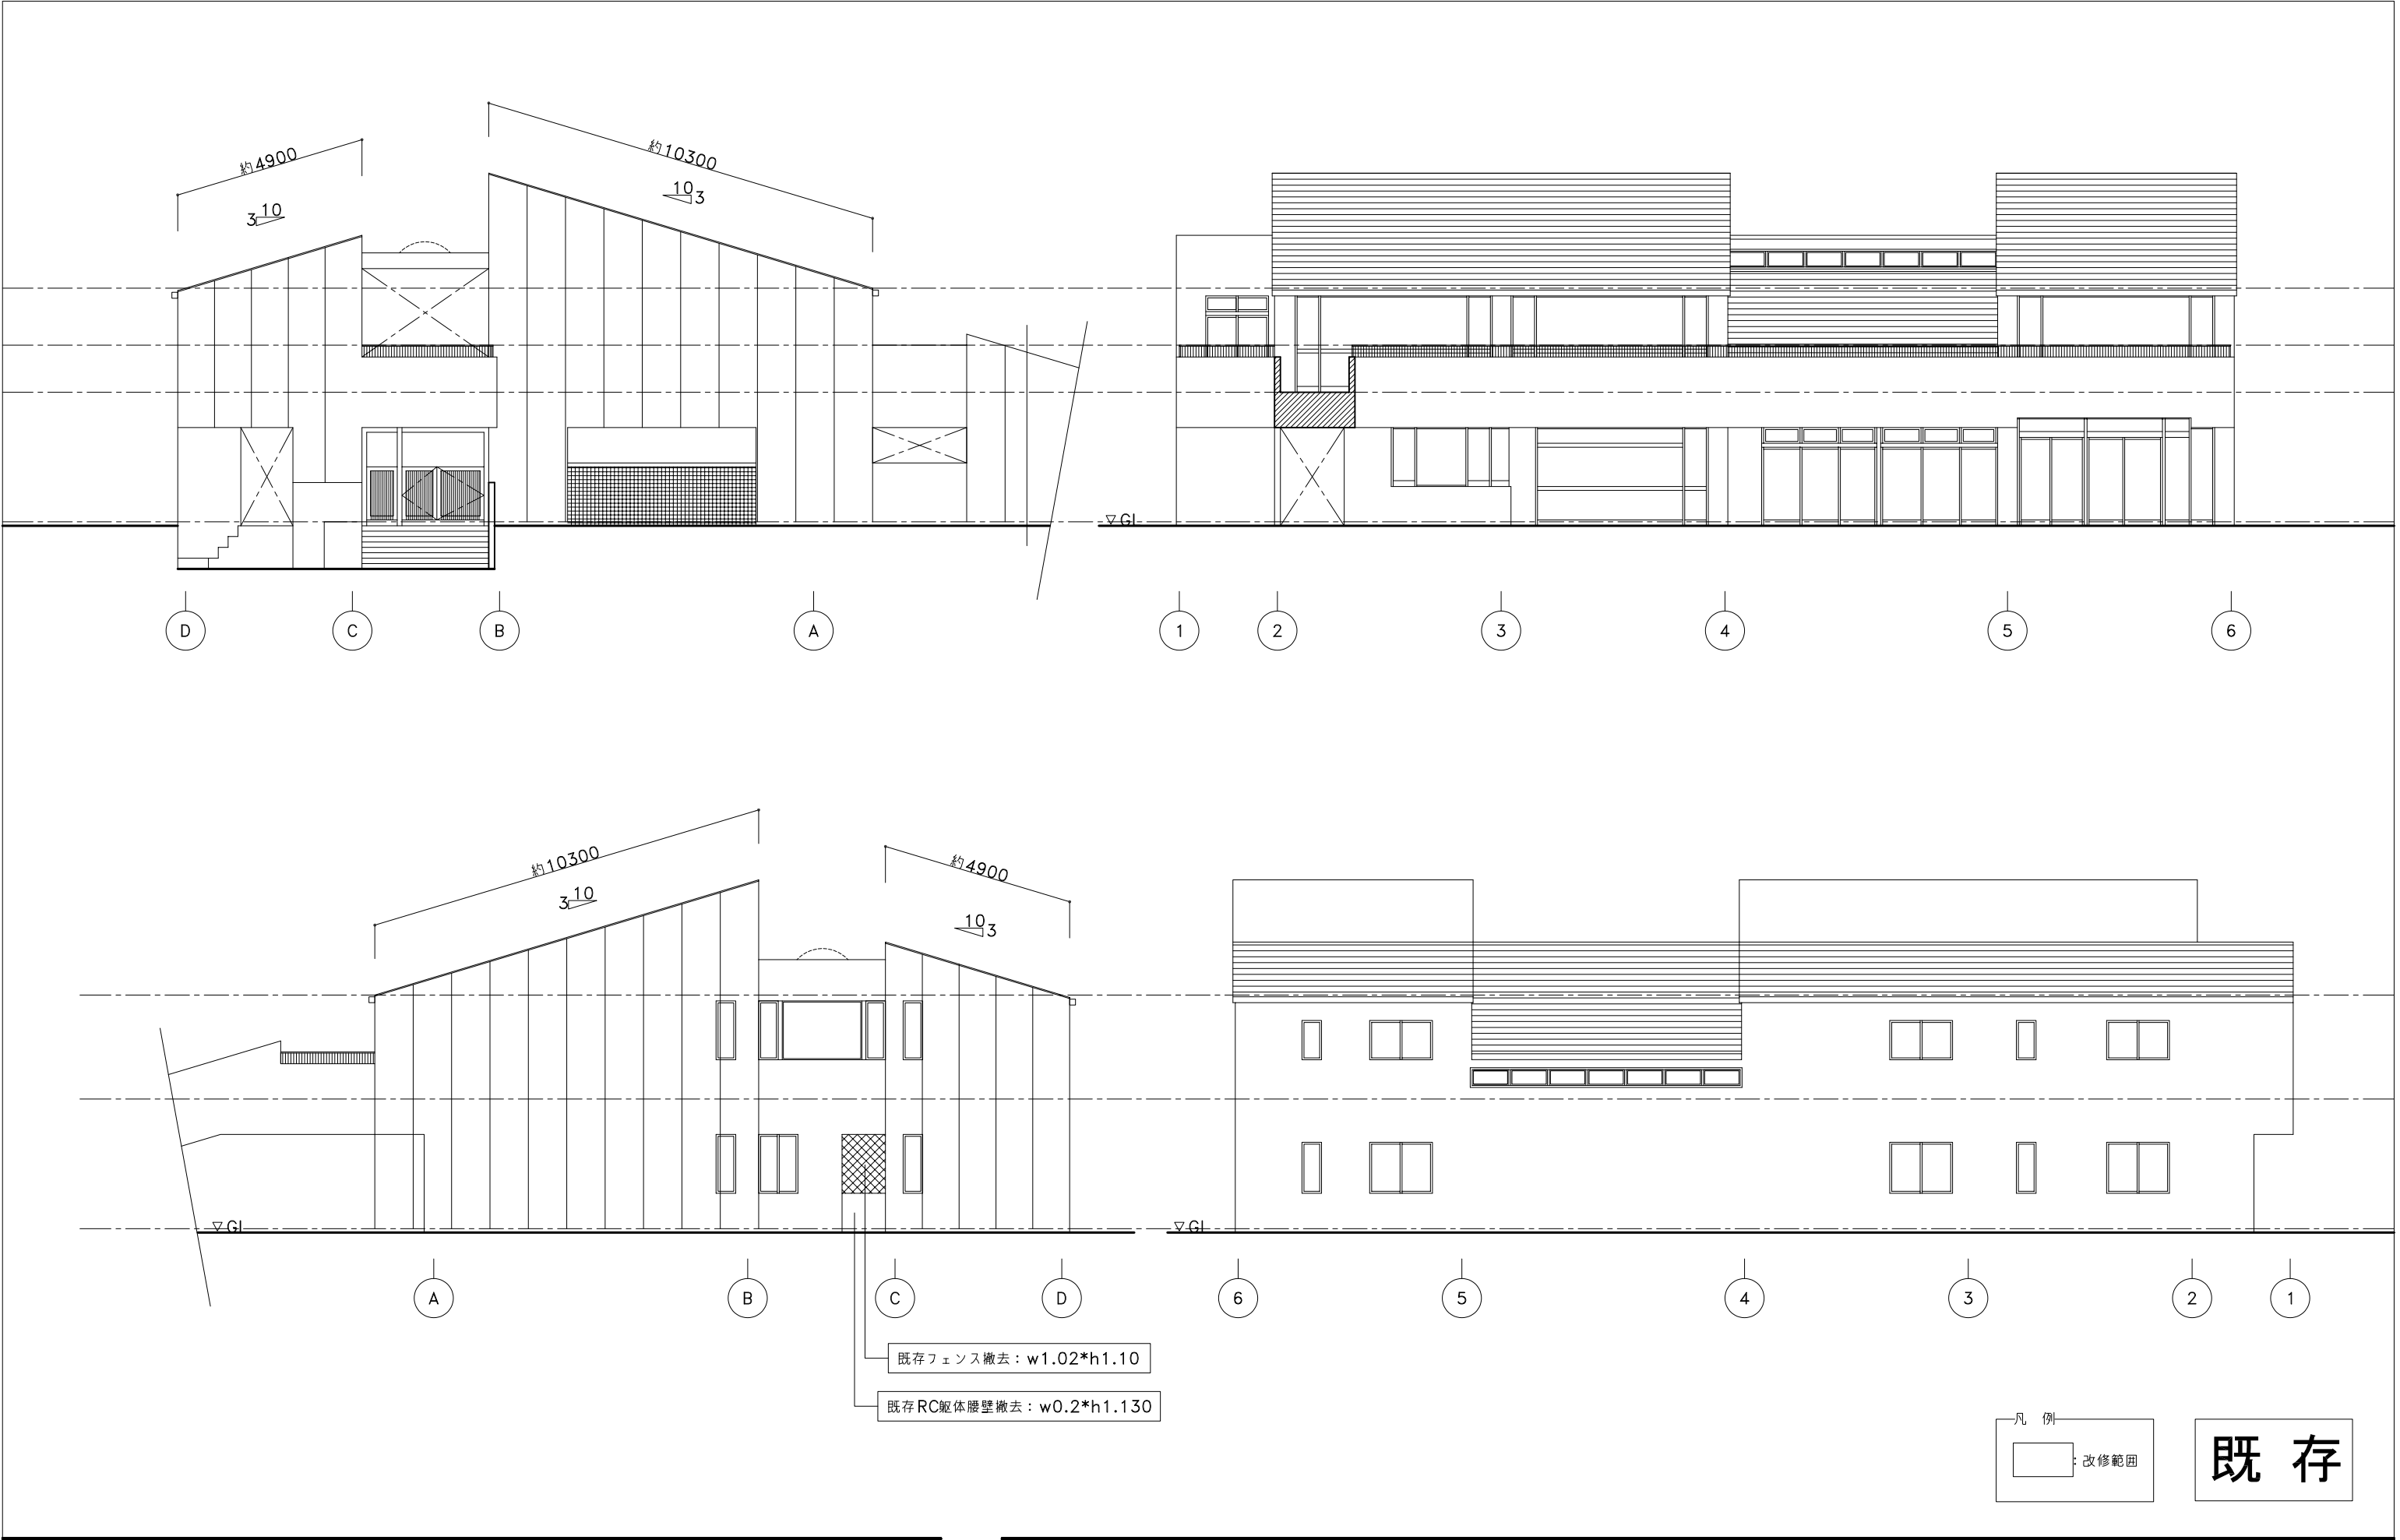

プロジェクト名

ほんちょう保育園老朽化改修工事




総合企画 (株)アーバン設計


埼玉県知事登録 (3) 第9923号
一級建築士大臣登録第66127号
宮原 克平

SHEET TITLE
立面図(既存)
S=1:150 (A3)

2024.03.22


SHEET NO
A-12

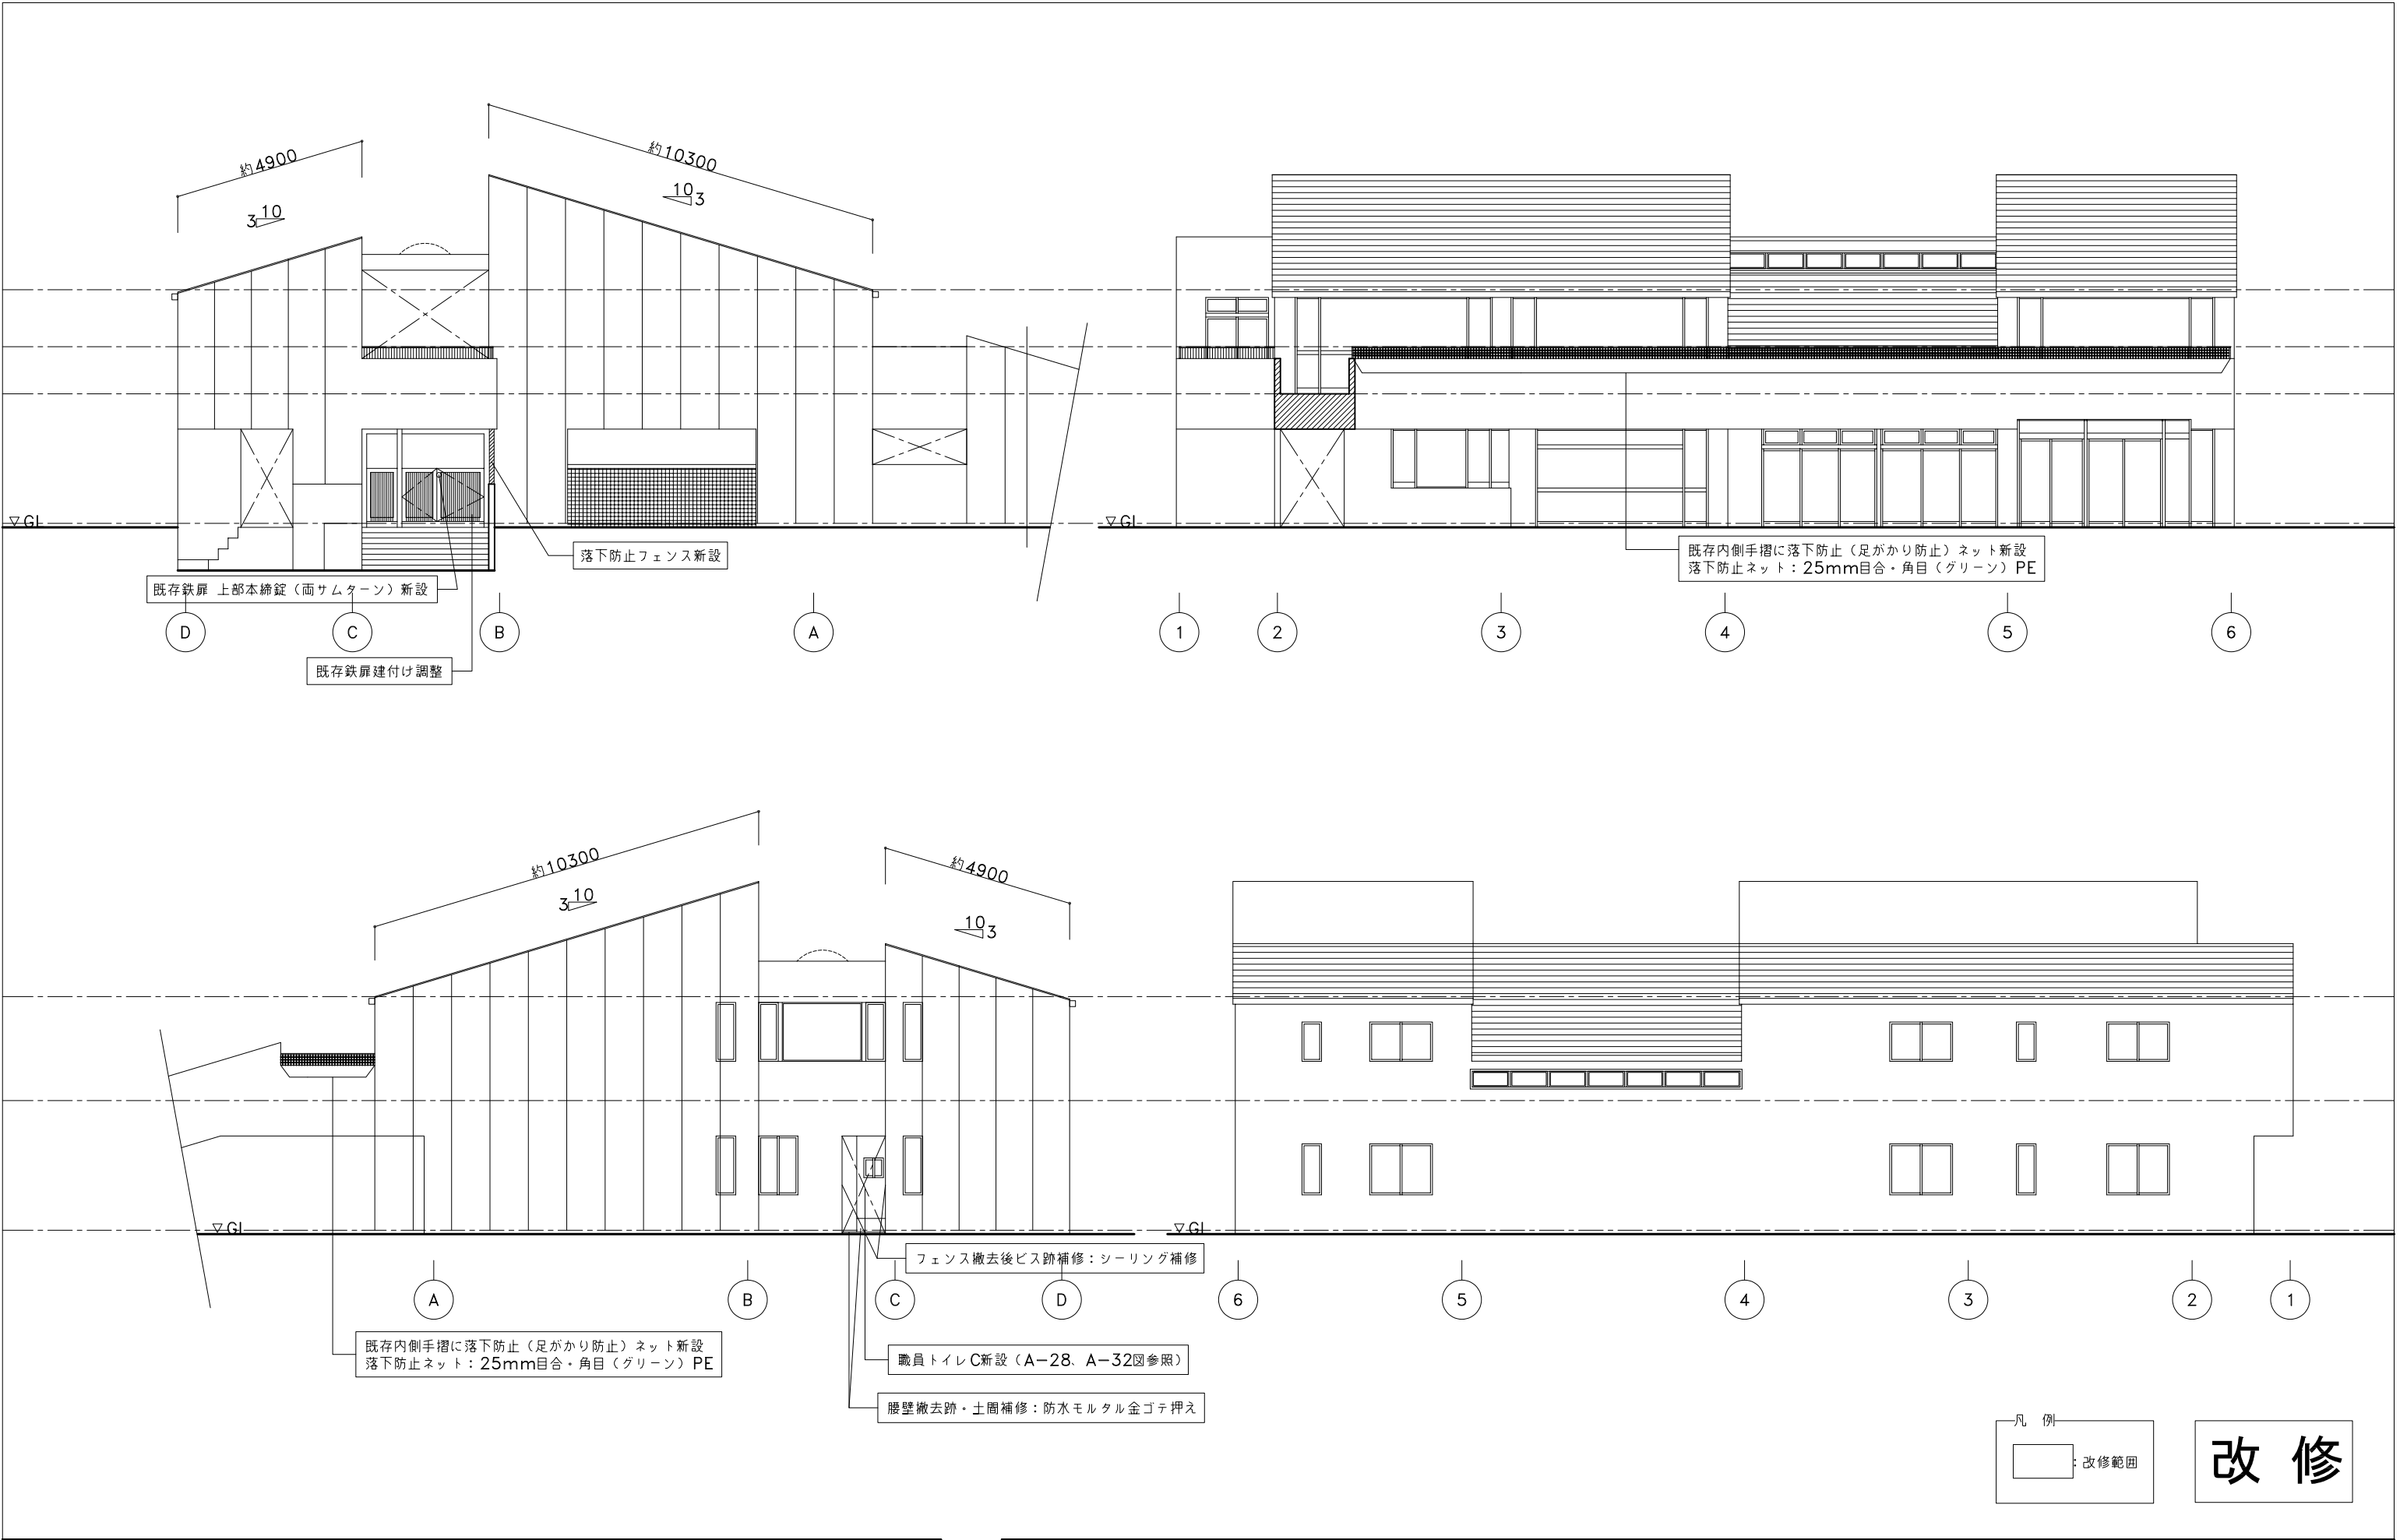

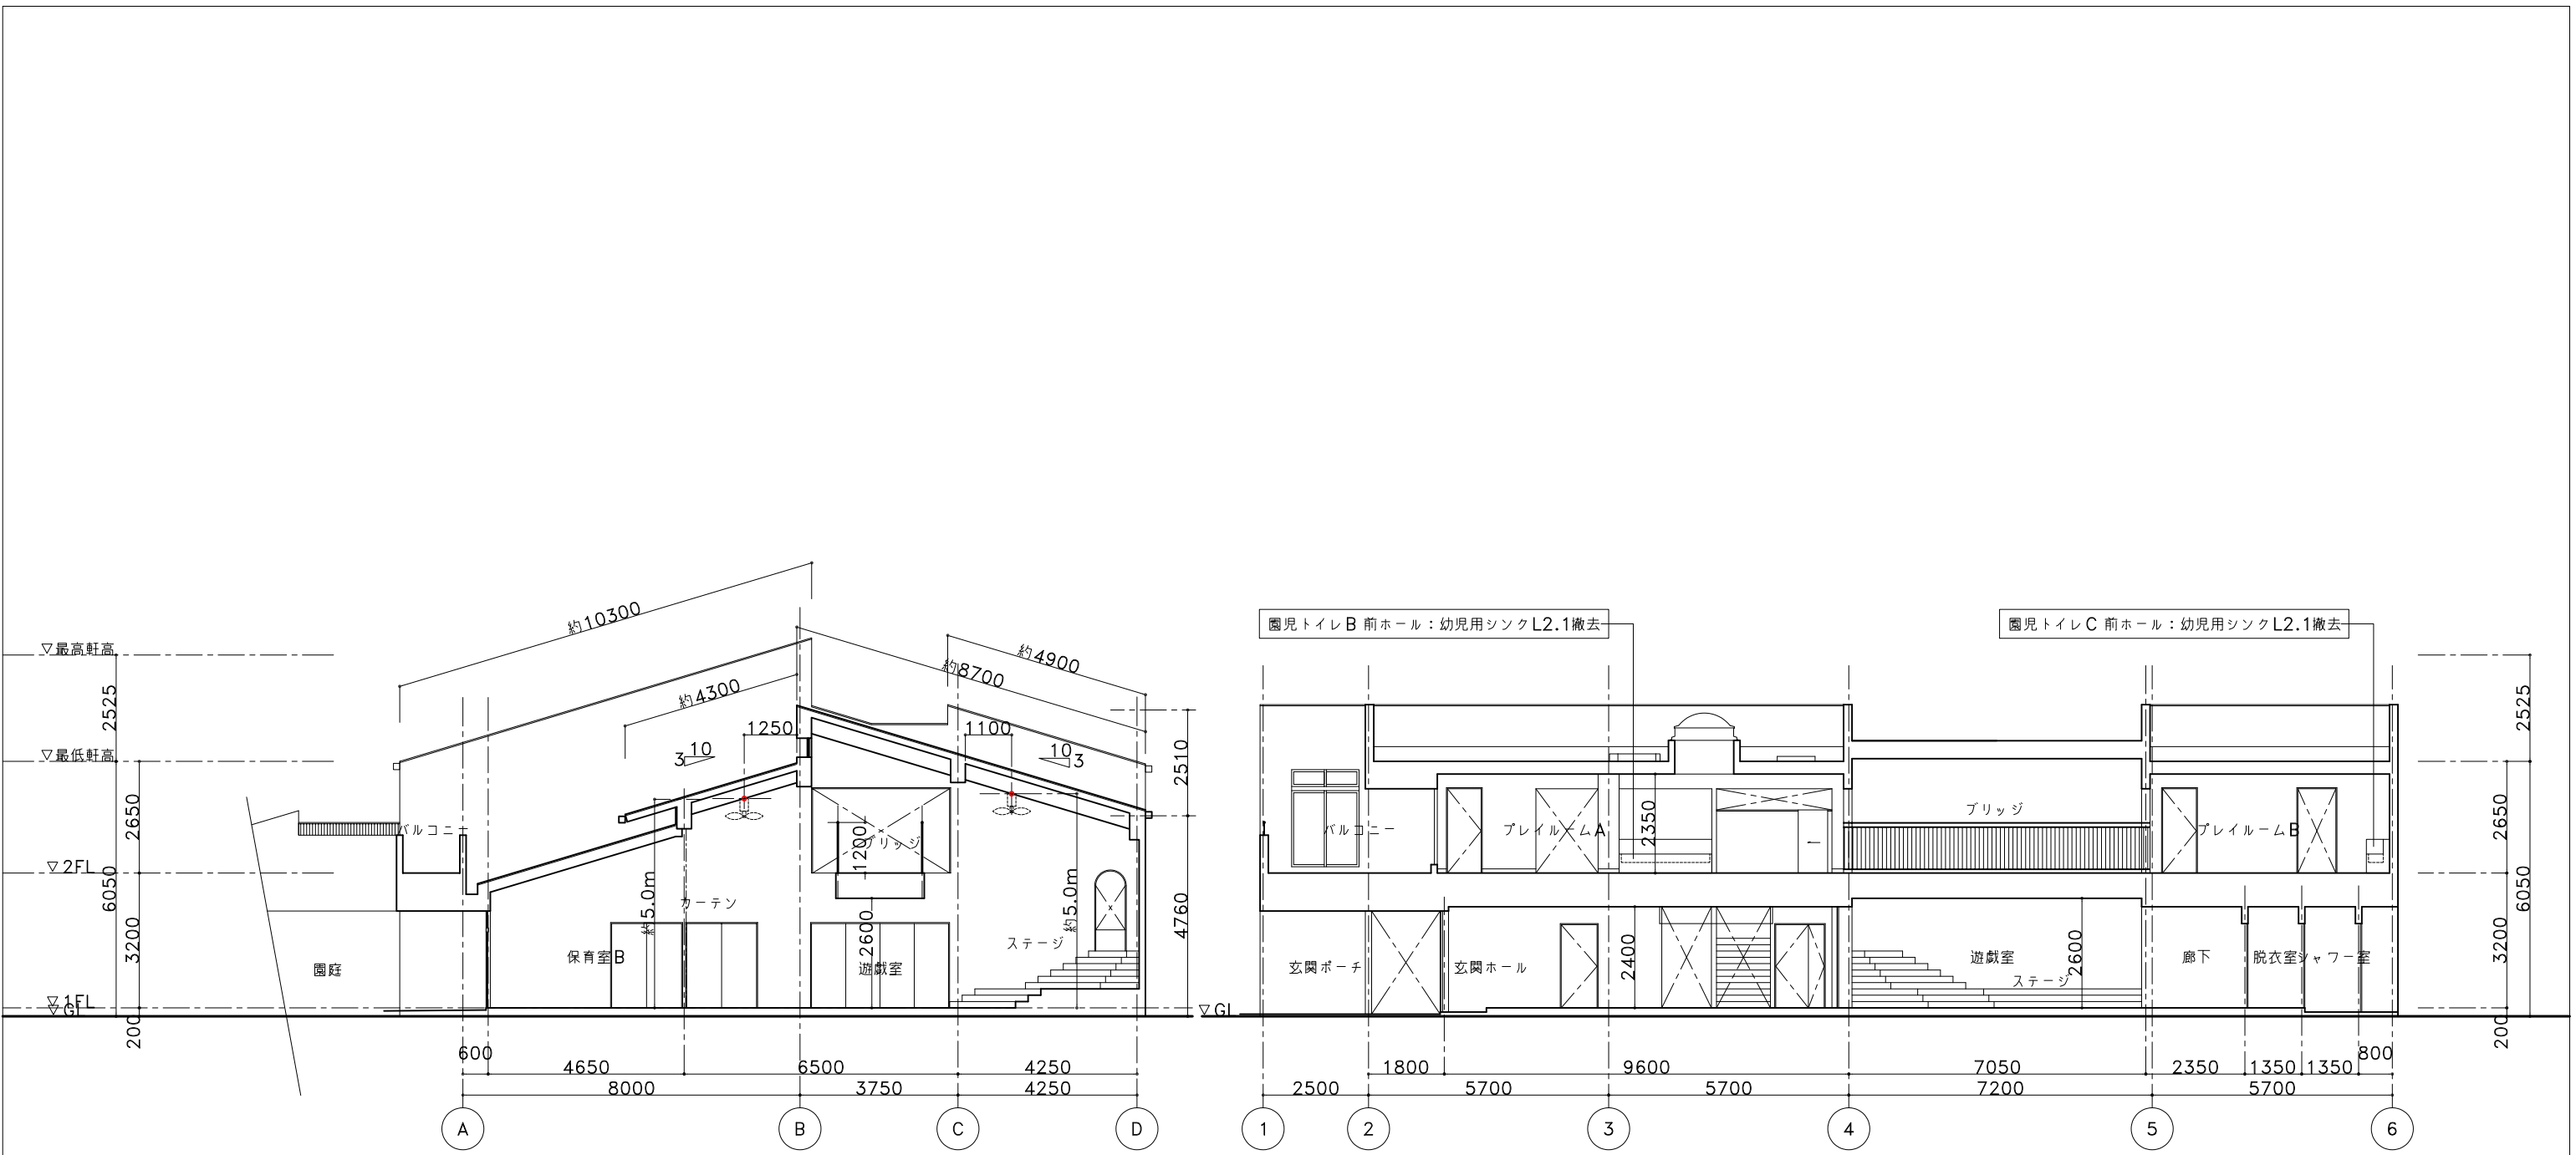

凡 例
改修範囲

既 存

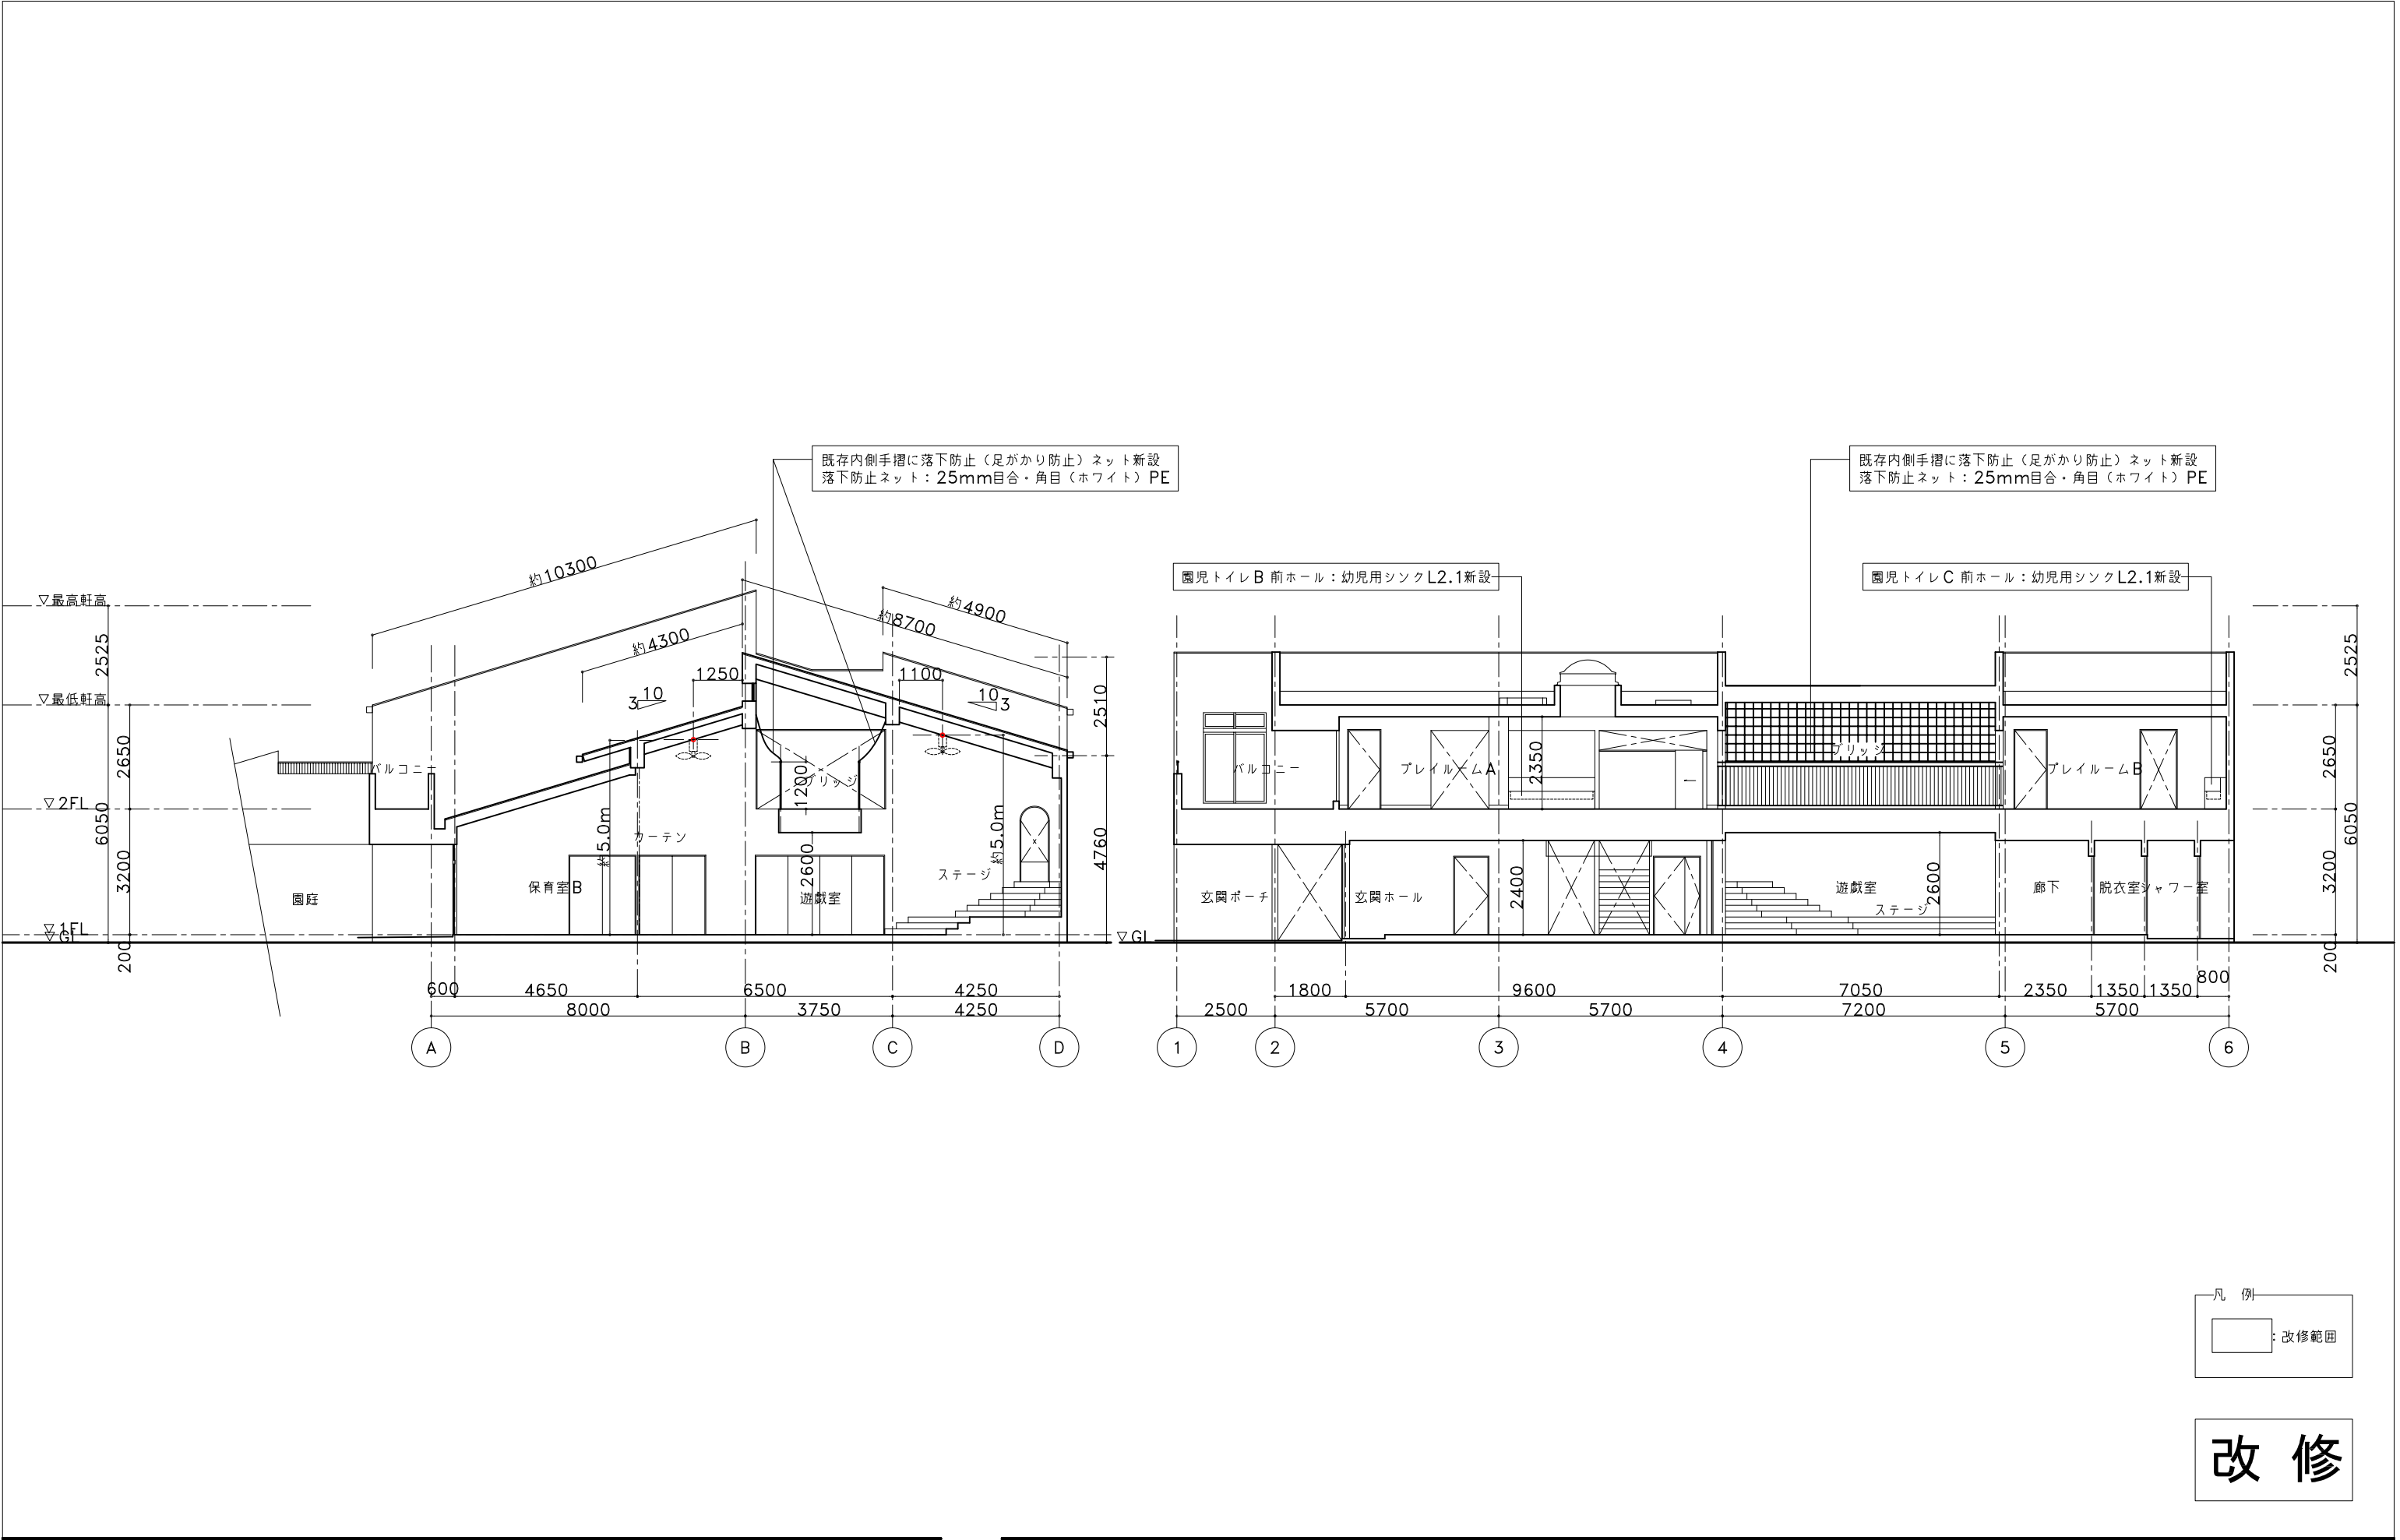

プロジェクト名

ほんちょう保育園老朽化改修工事



総合企画 (株)アーバン設計

埼玉県知事登録 (3) 第9923号
一級建築士大臣登録第66127号
宮原 克平


SHEET TITLE
断面図 (改修)
S=1:150 (A3)

2024.03.22

SHEET NO
A-15

既存

凡例
: 改修範囲

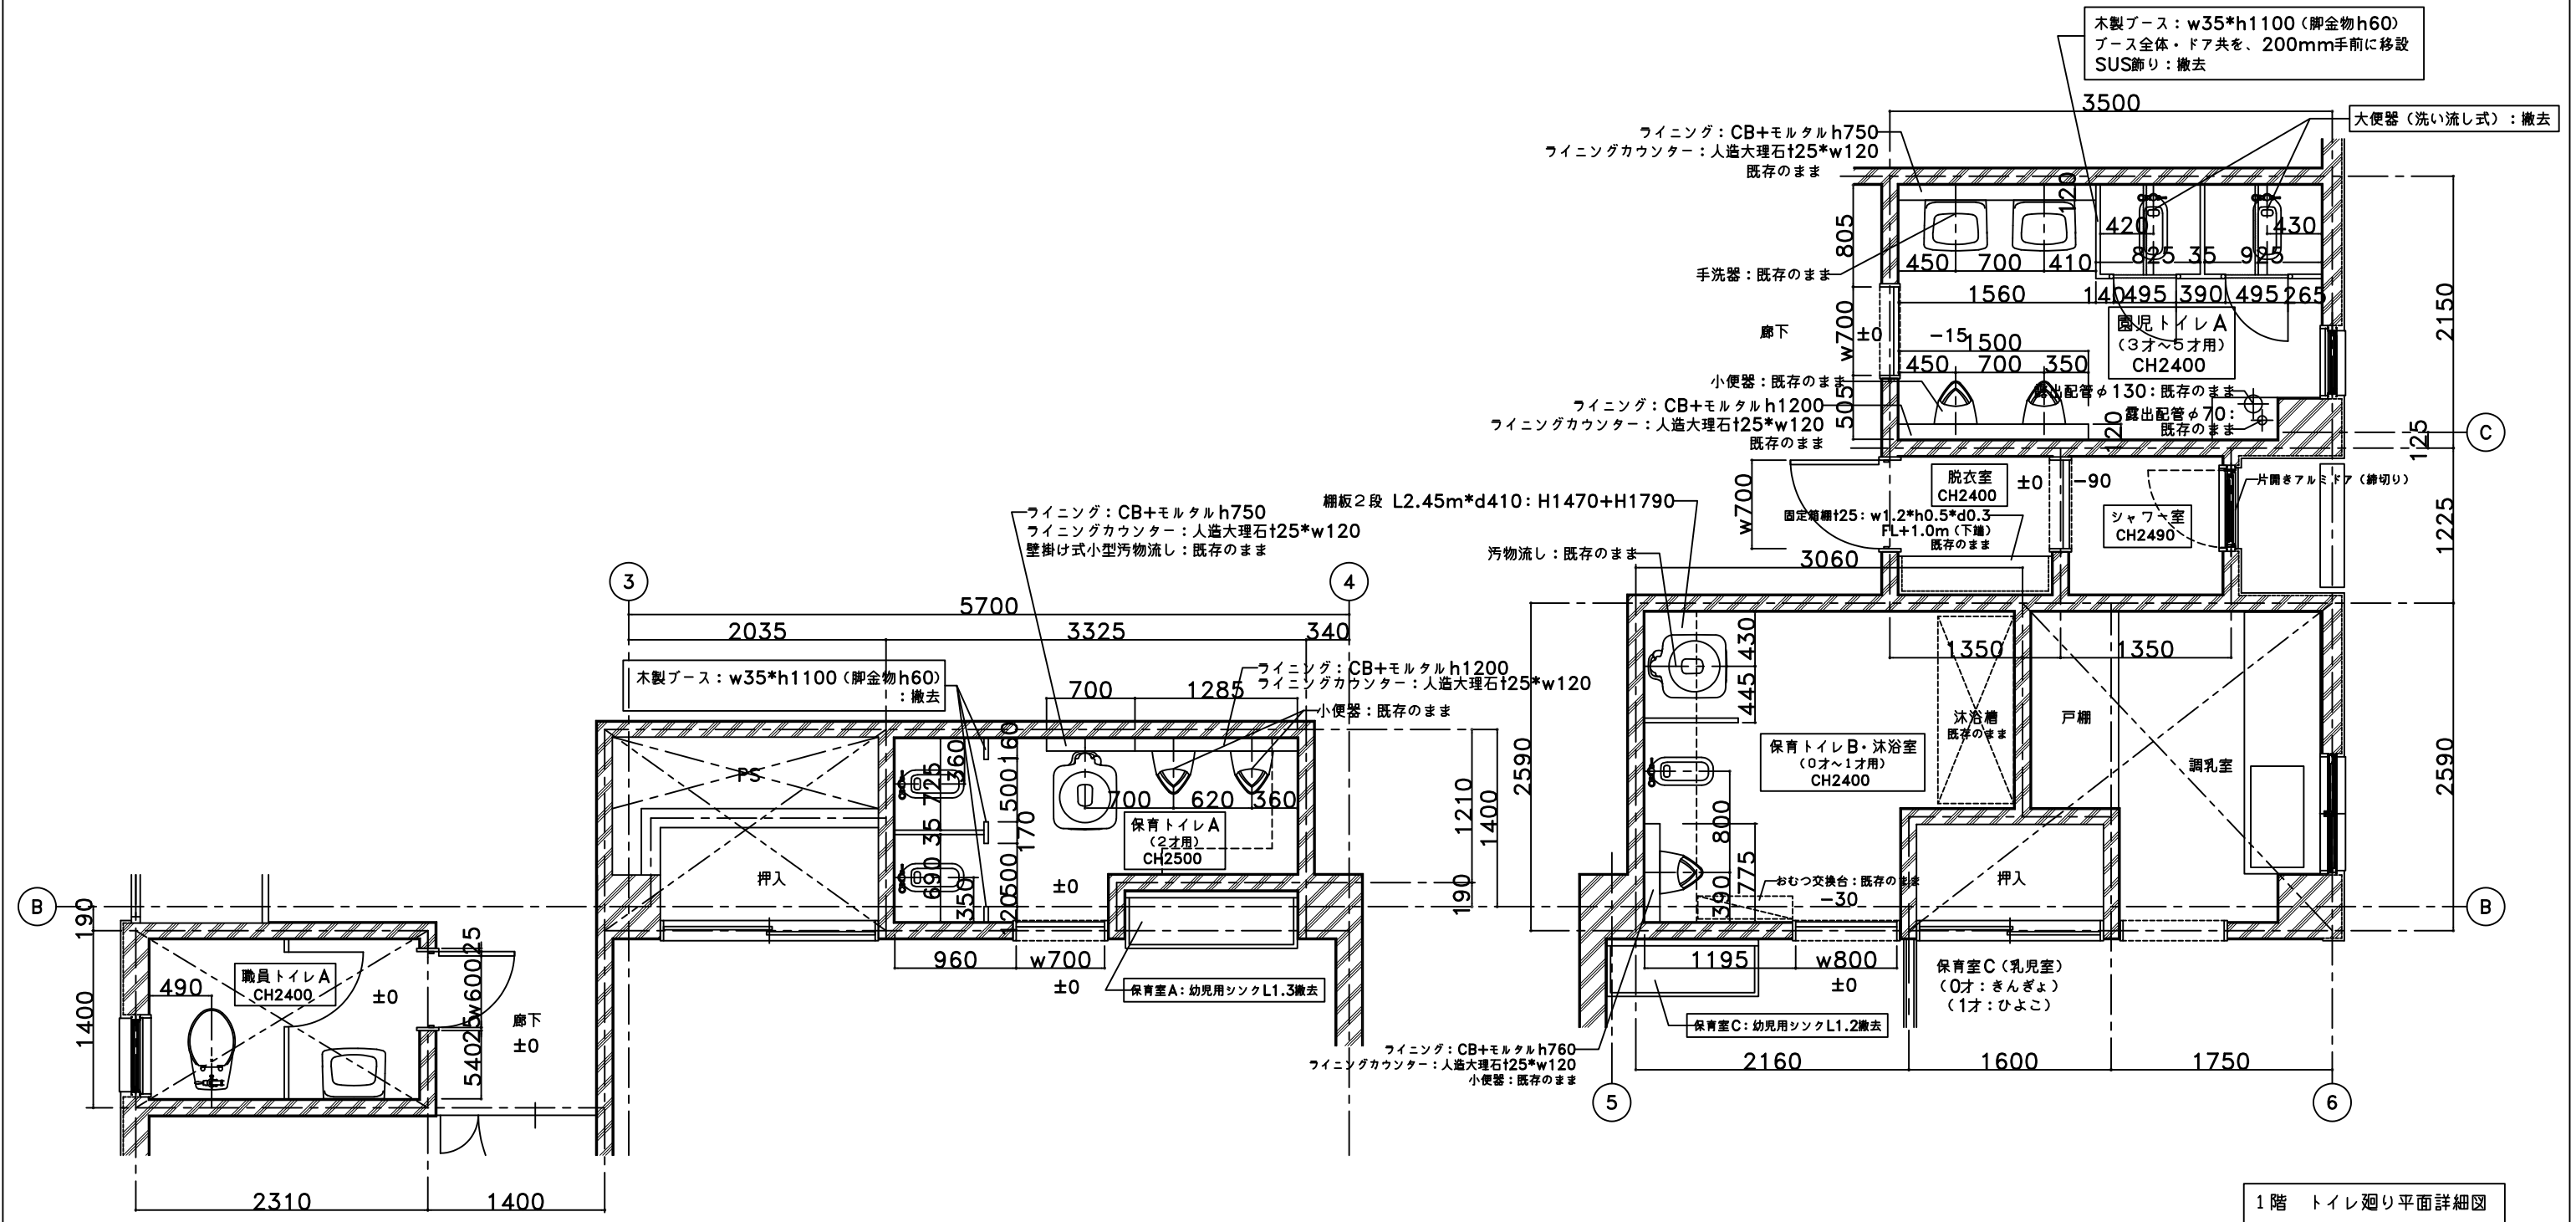

1階 トイレ廻り平面詳細図

改修

凡 例——

改修範圍

木製ブース：w35*h1100（脚金物h60）：
200mm手前に移設後、空隙部をブース壁新設し、ドア・ブース共全範囲AEP塗り替え

躯体壁面：全てEP塗替え

大便器（洗い流し式）：トラップ式に交換

トイレブース空隙部分 増設詳細図 S=1:5


1階シャワー室廻り(改修後:職員トイレC) 平面図・展開図(既存・改修) A-23参照
部分詳細図-3(職員トイレC 平面・断面詳細図) A-27参照

1階 トイレ廻り平面詳細図

既 存

例——

改修範圍


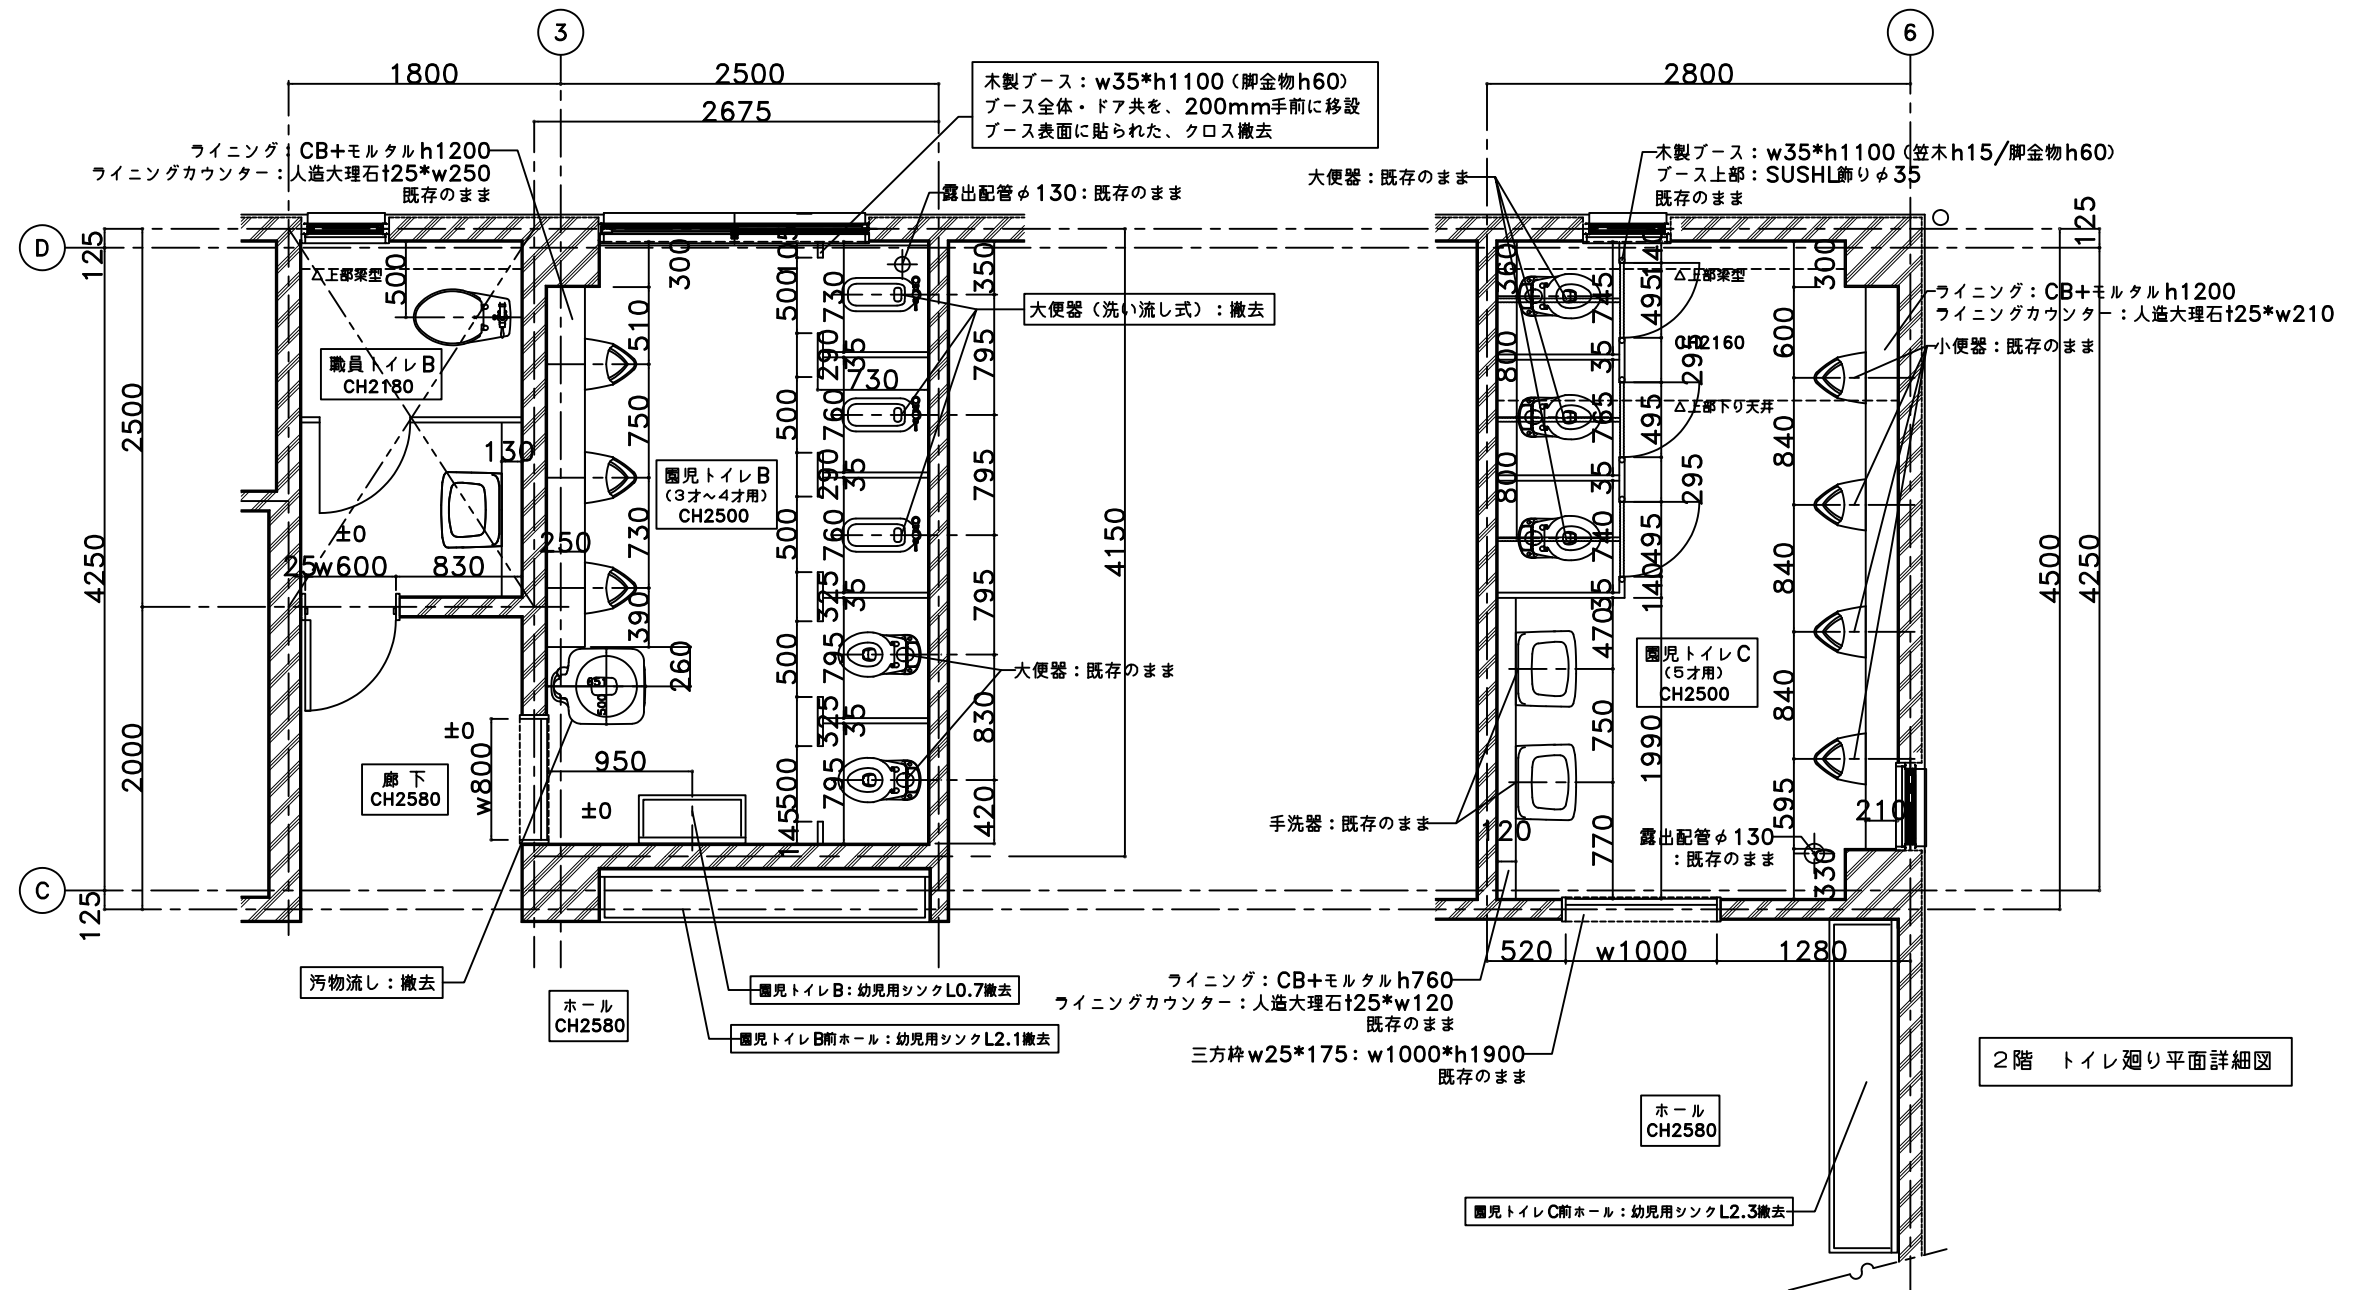


2階 トイレ廻り平面詳細図

改修


—凡 例—

改修範圍

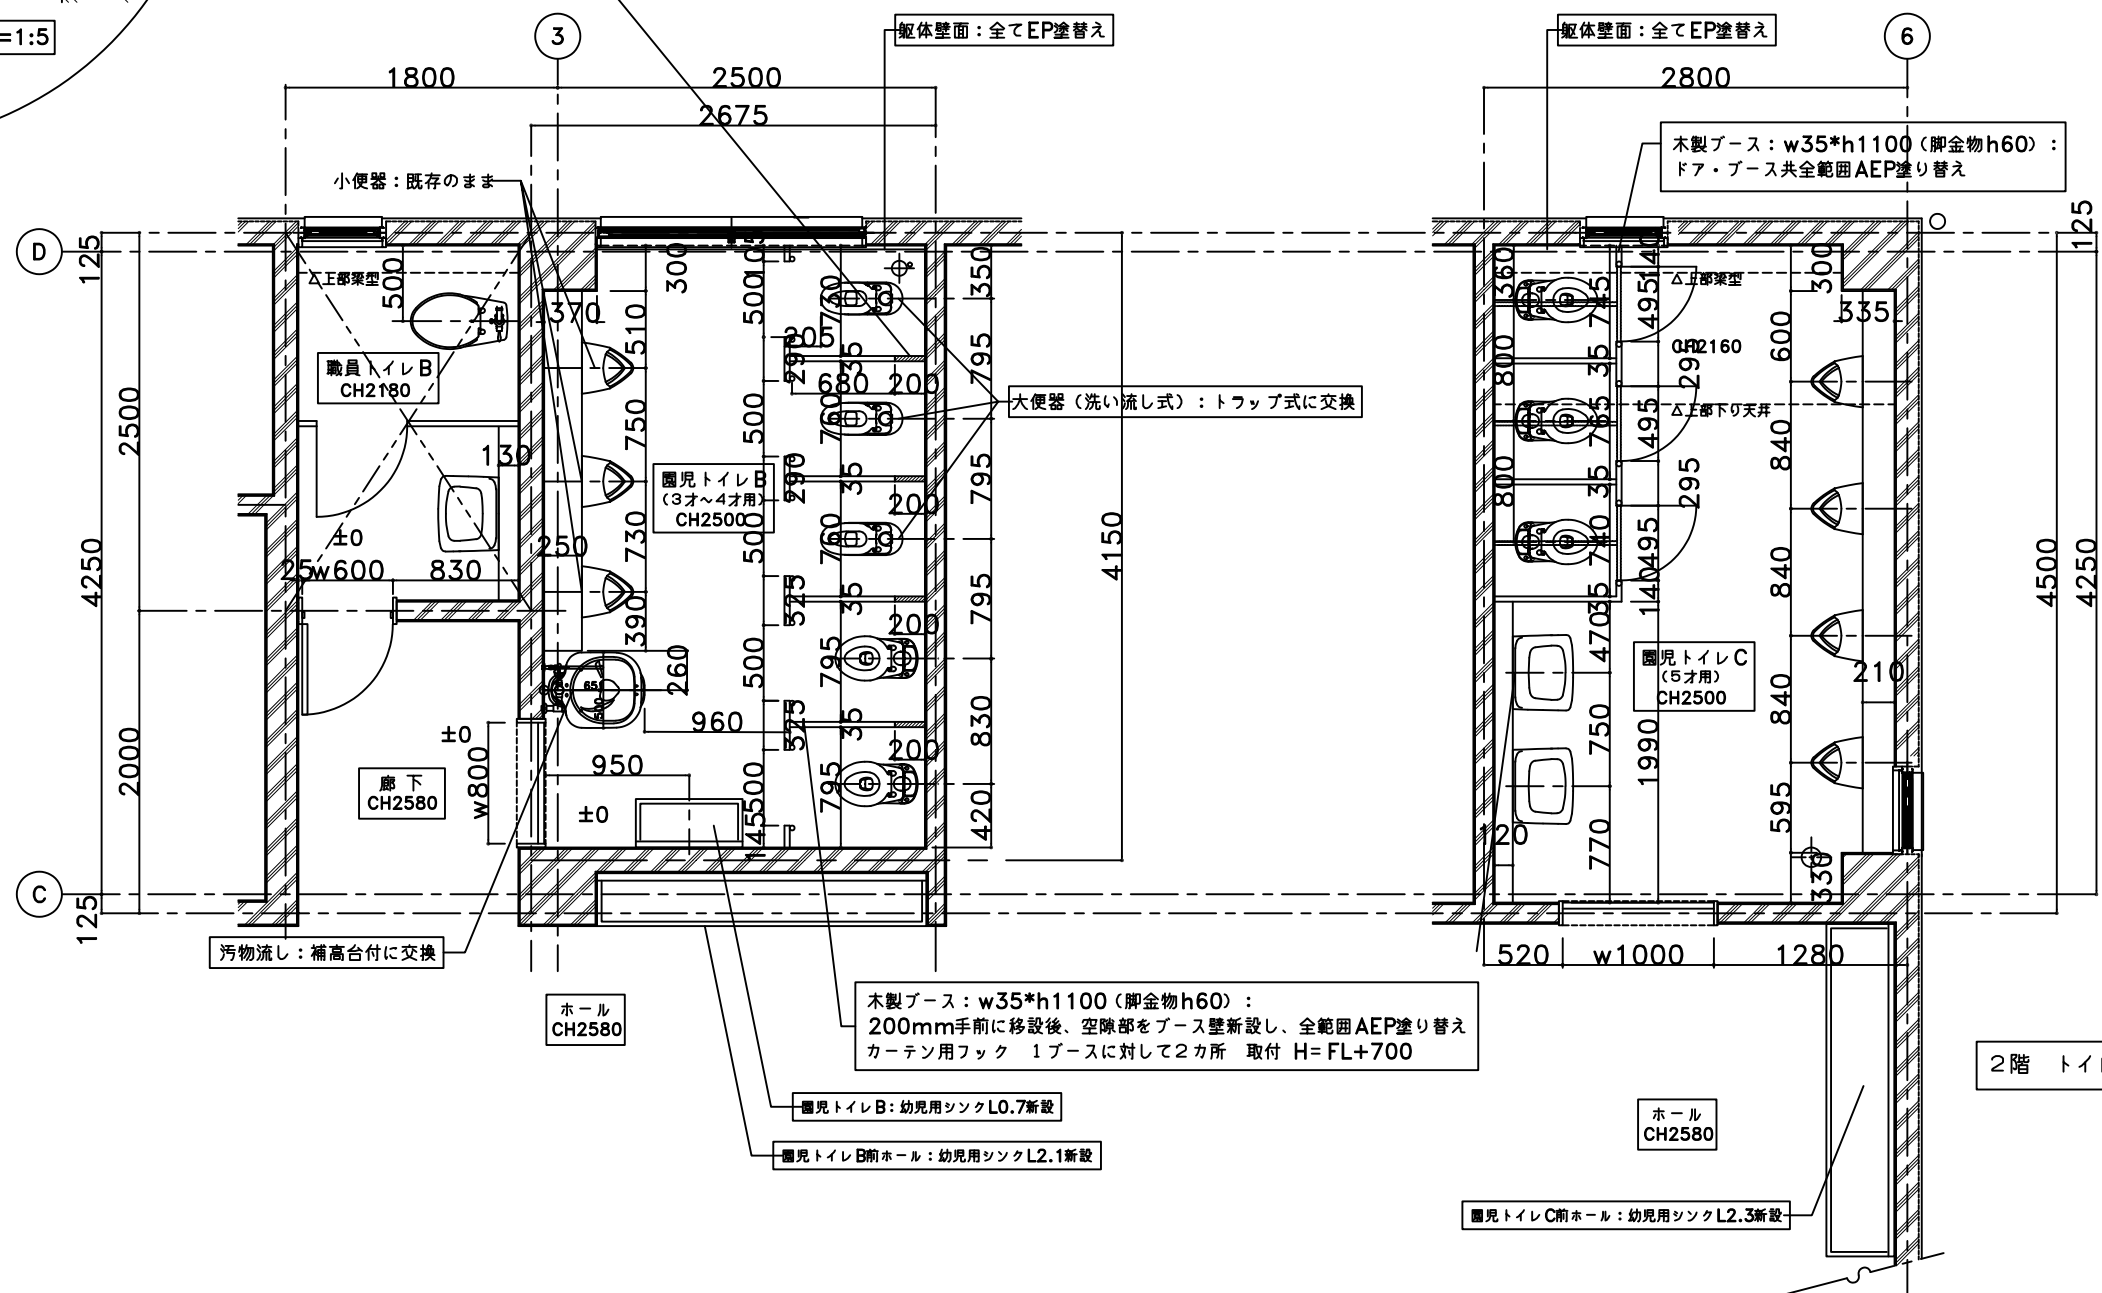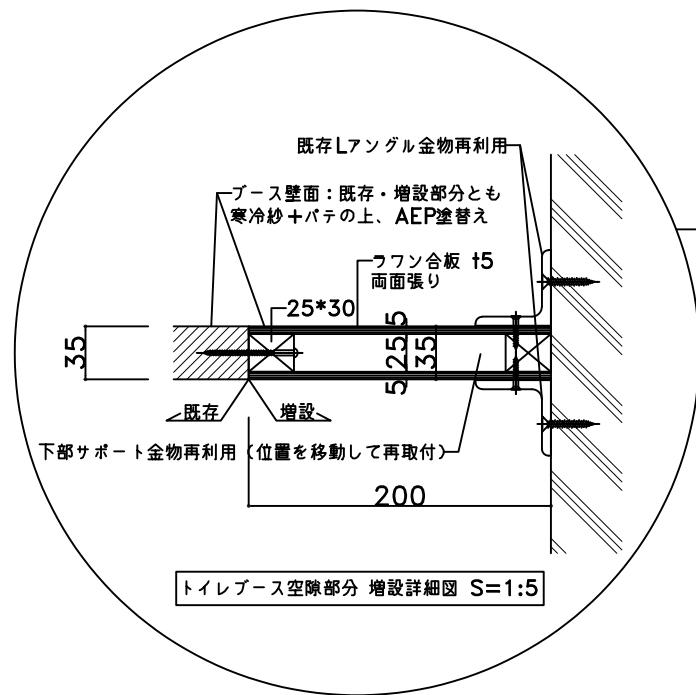

2階 トイレ廻り平面詳細図


既存

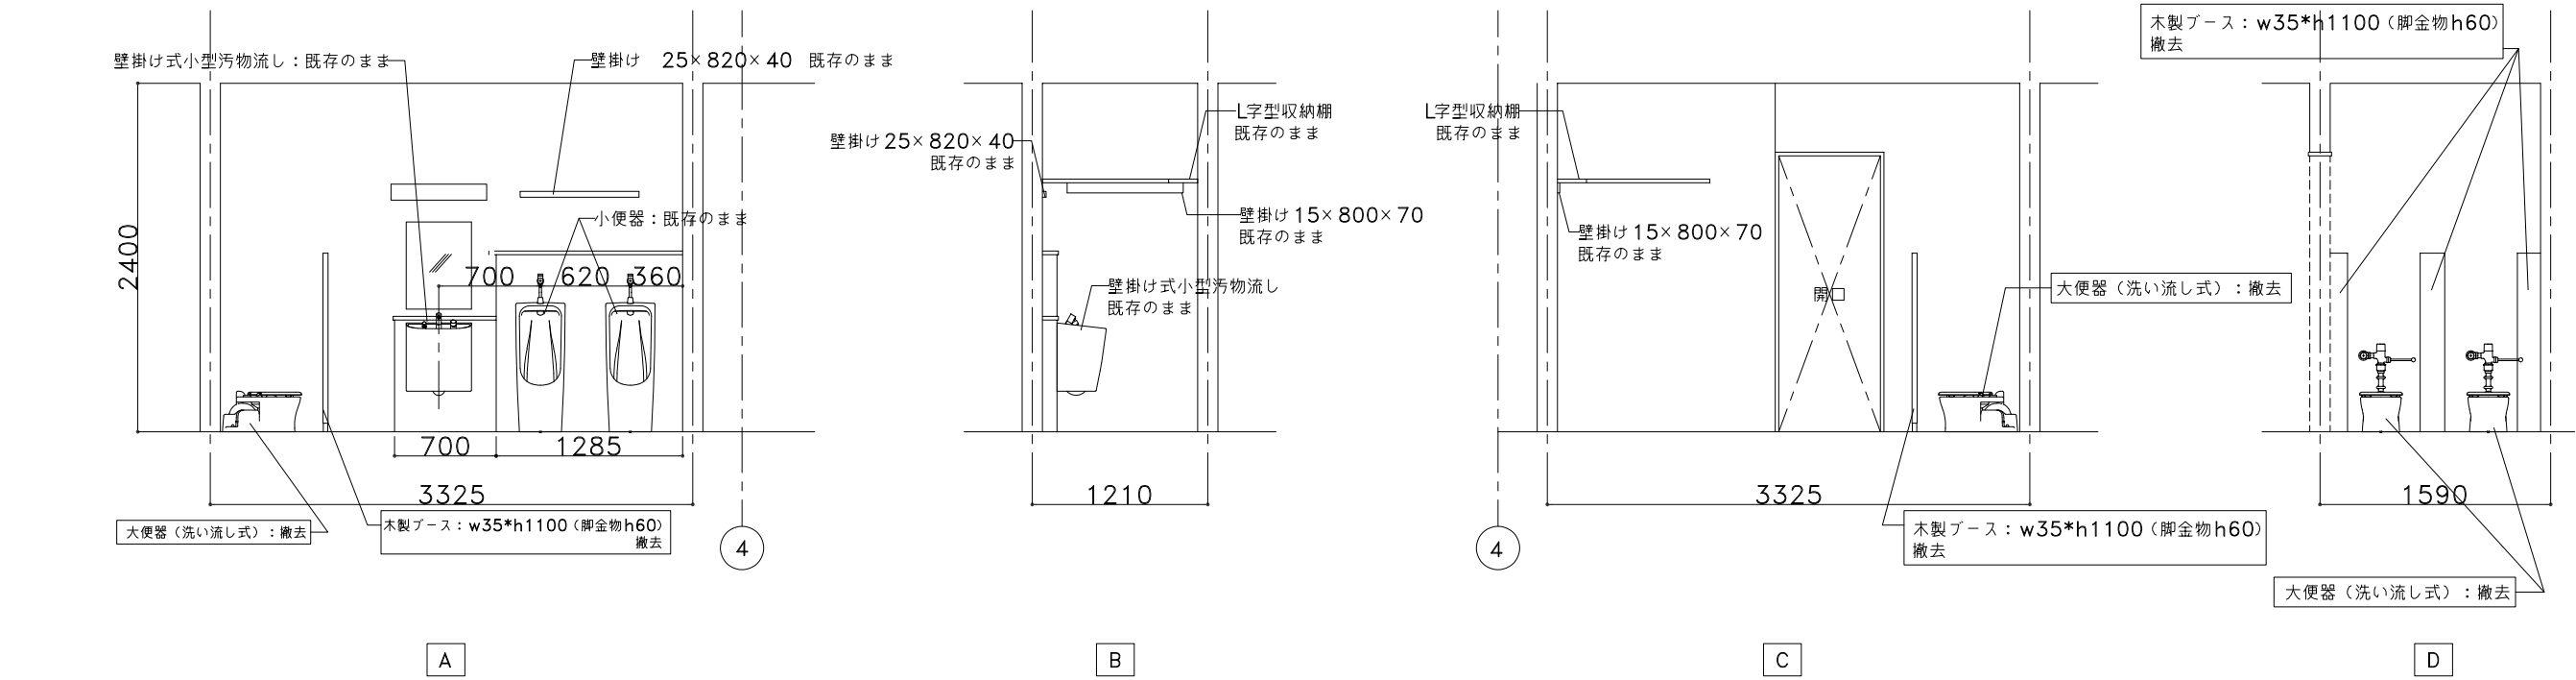

1階 保育トイレA 展開図


凡例
: 改修範囲

既存

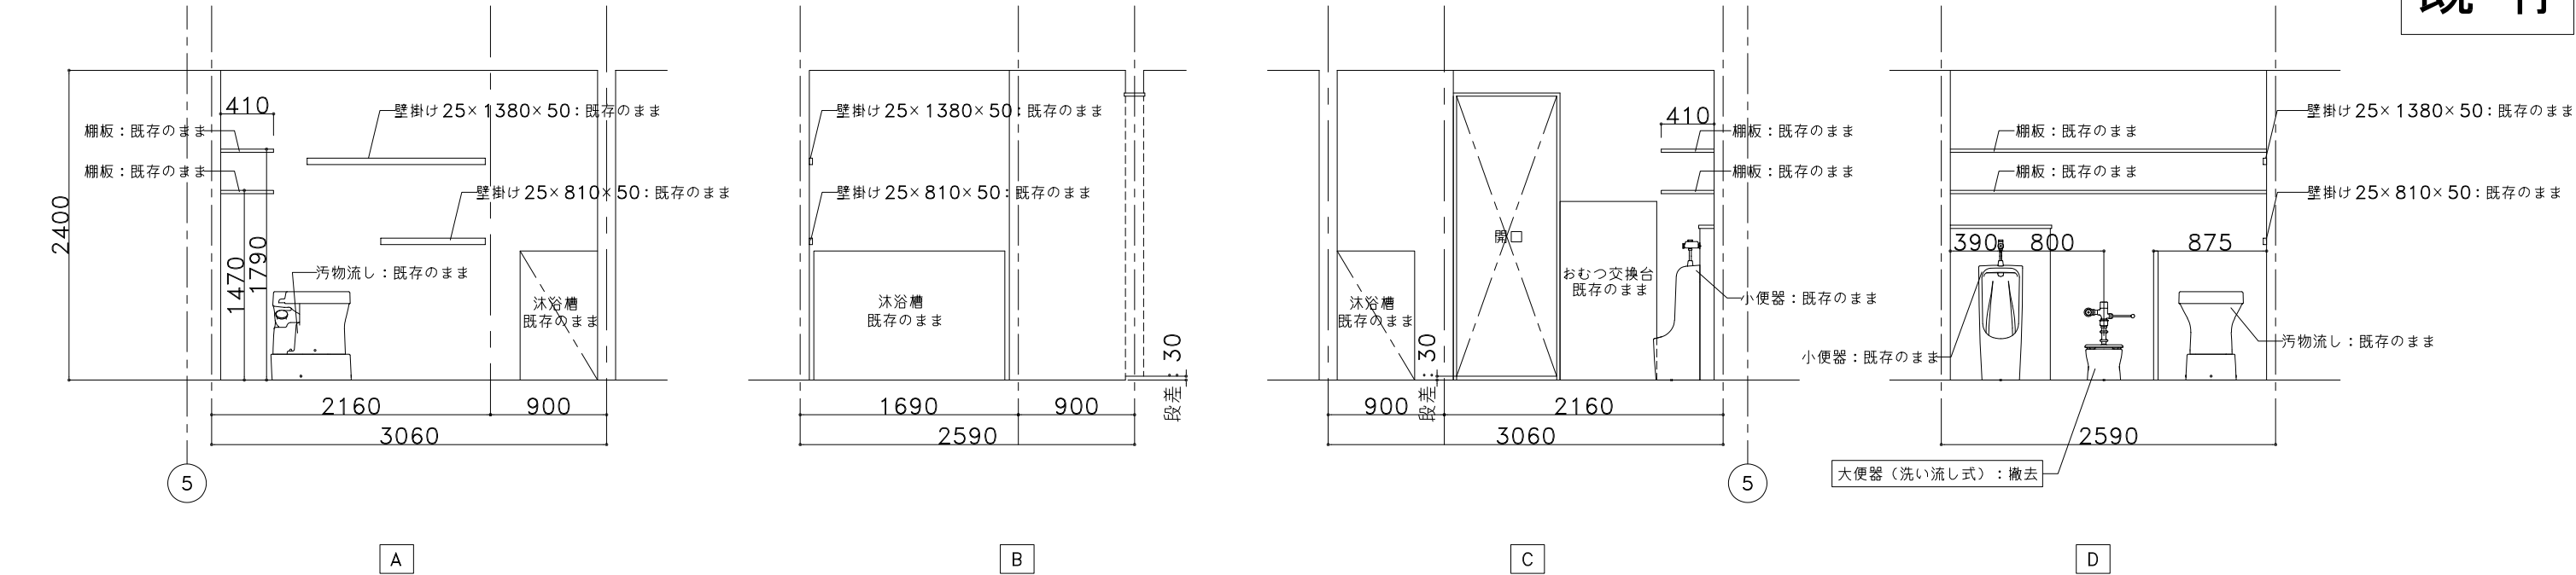

1階 保育トイレB・沐浴室 展開図

凡例
: 改修範囲


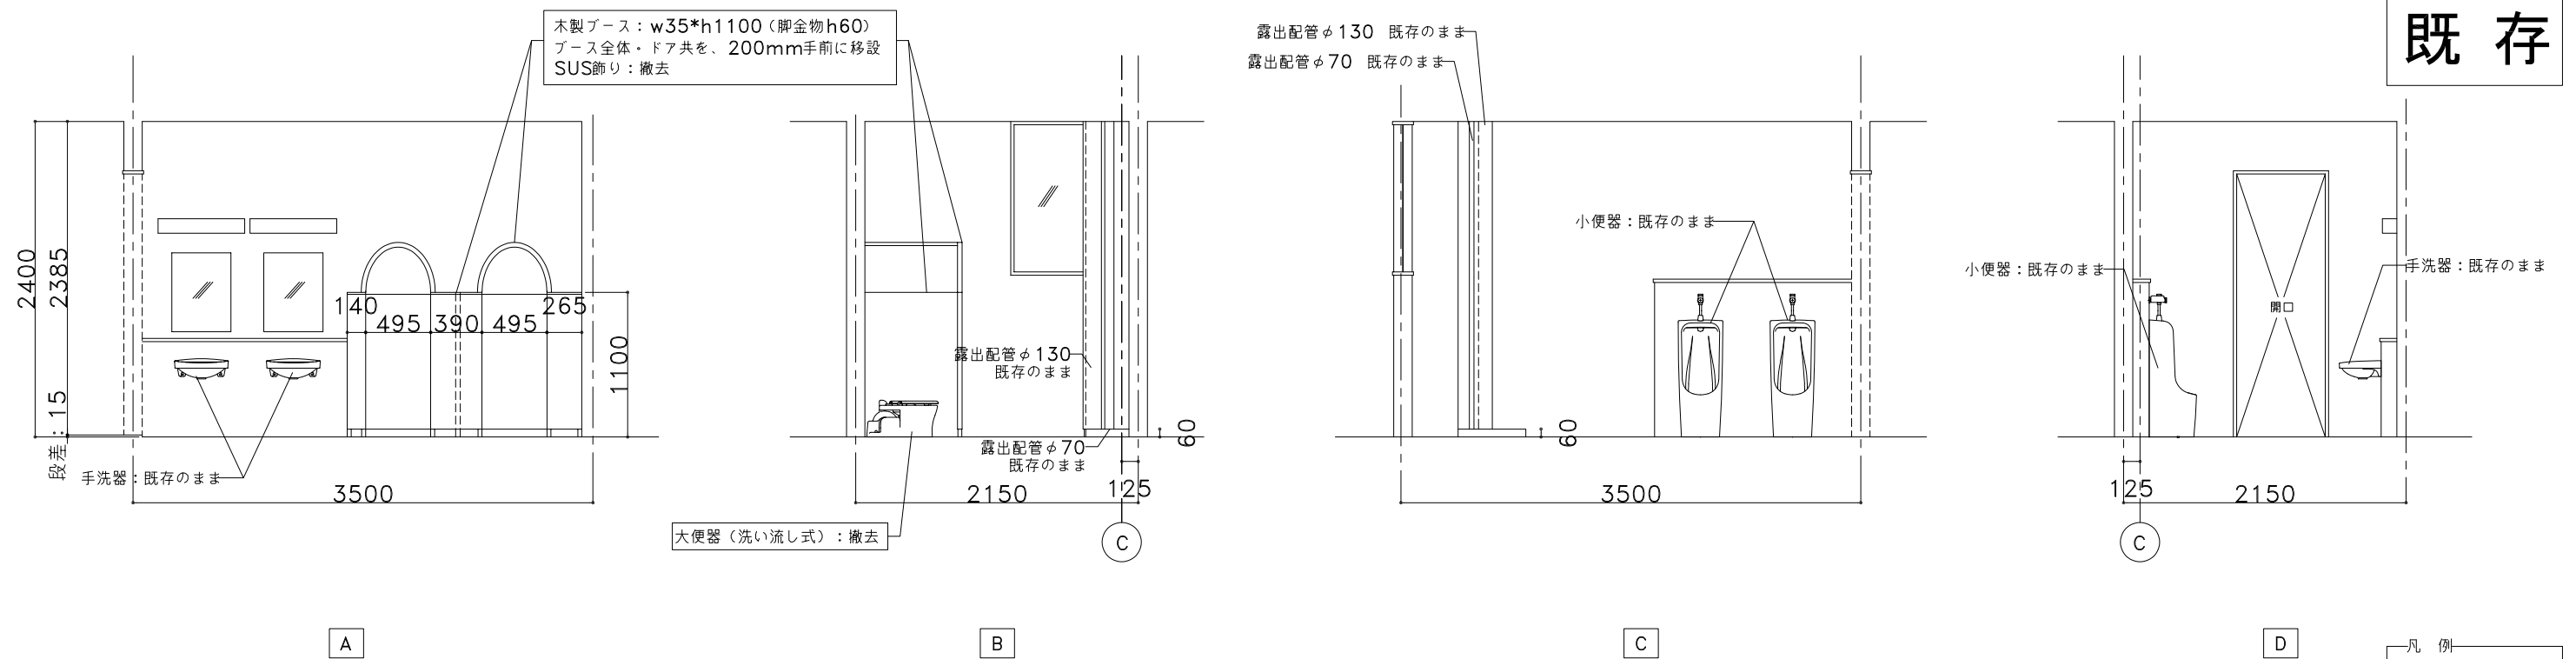



1階 園児トイレA 展開図

既 存

例——


改修範圍

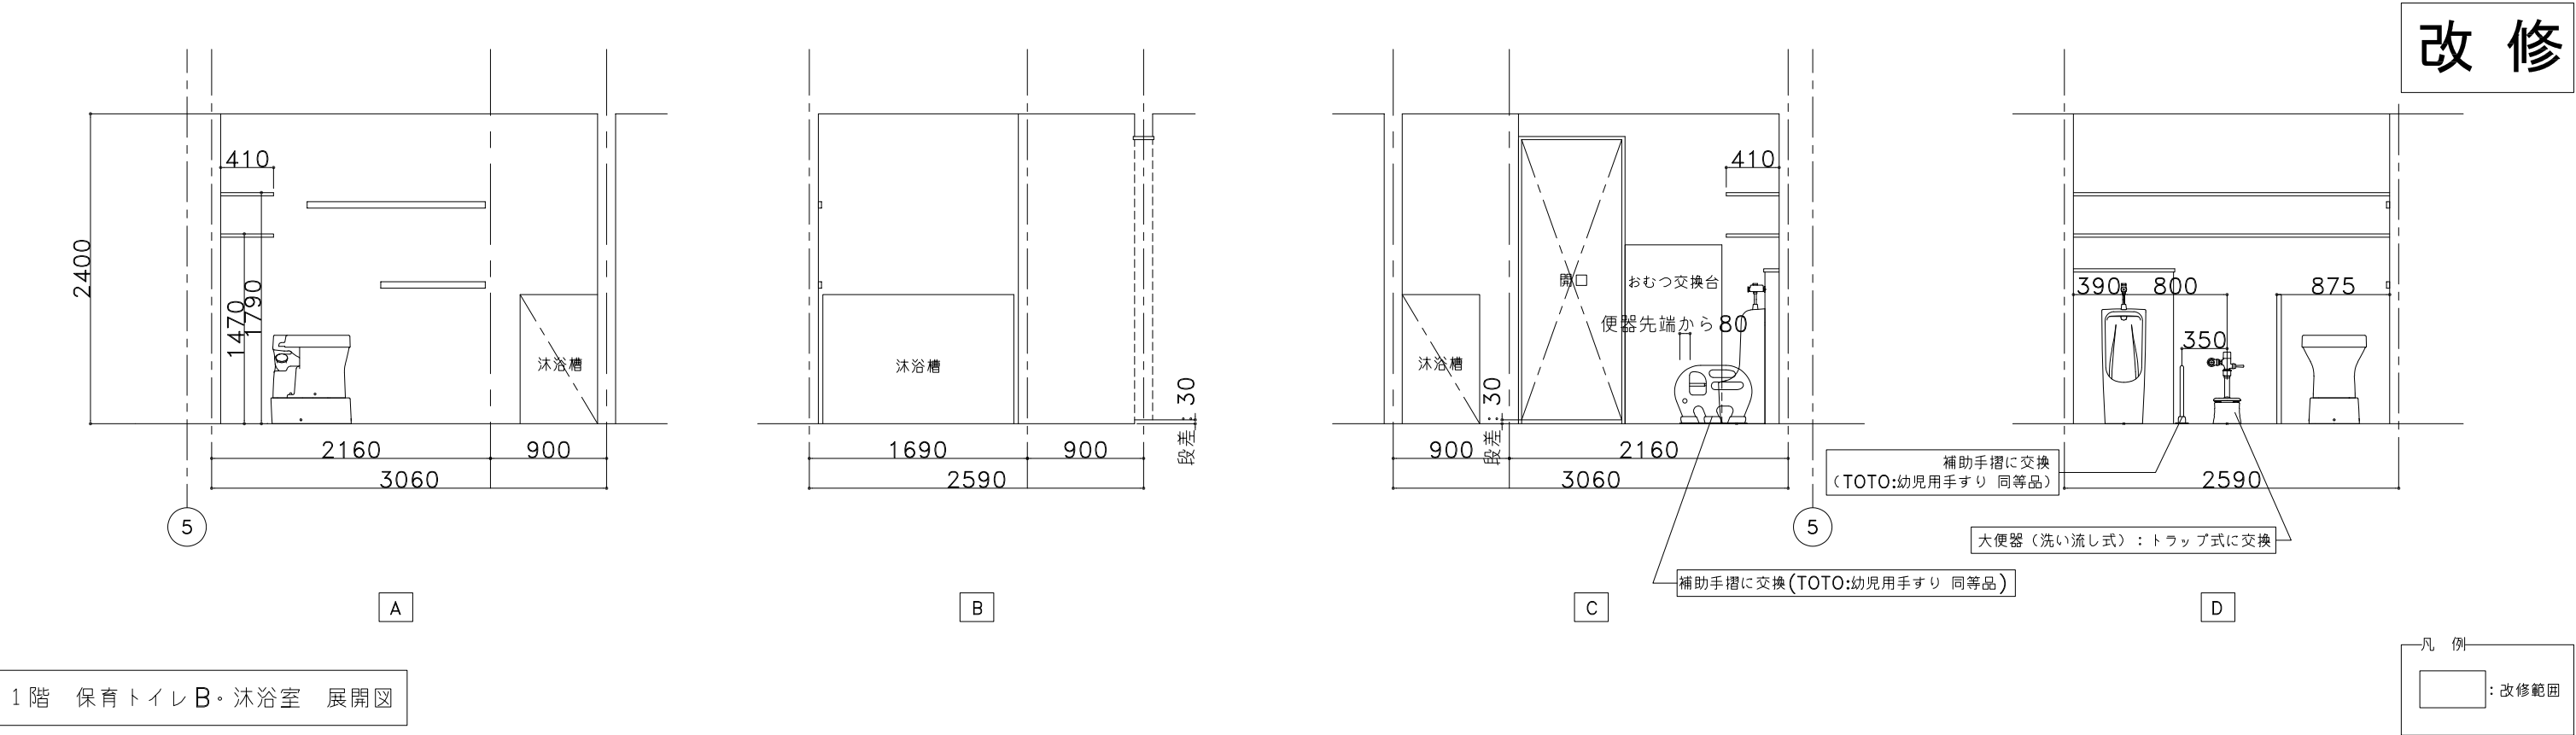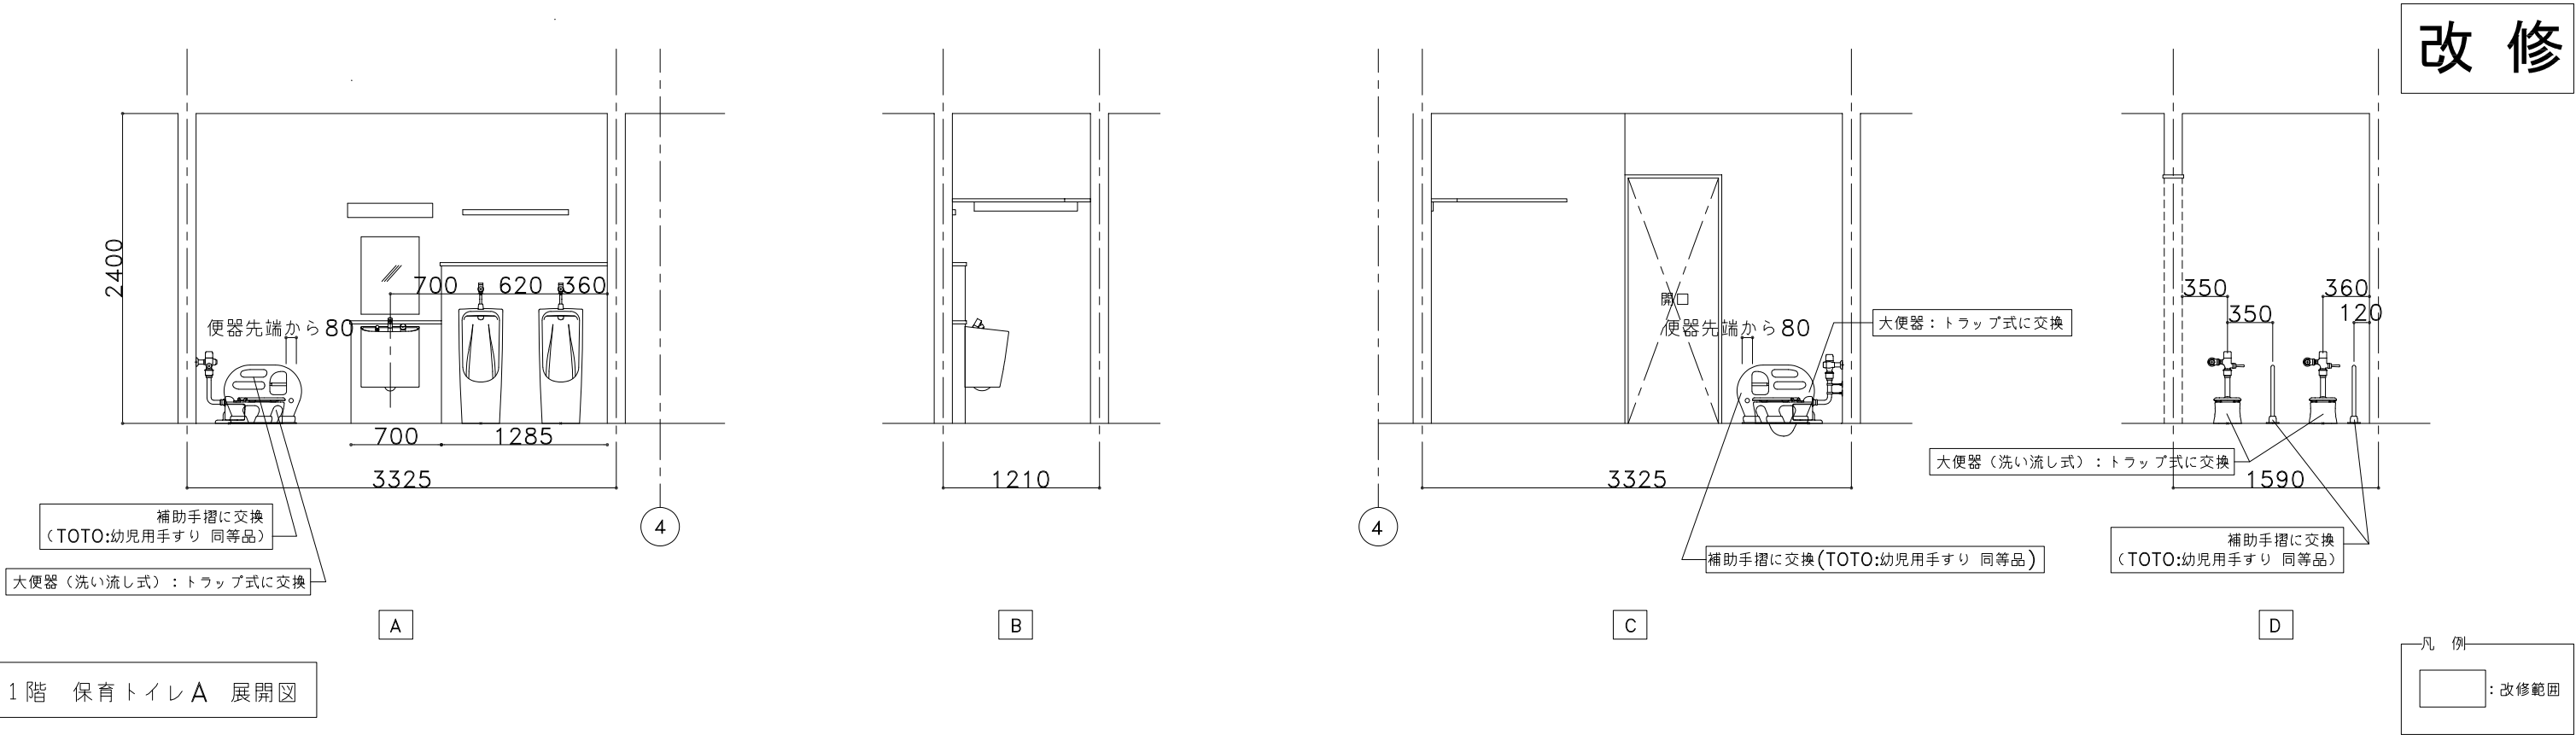

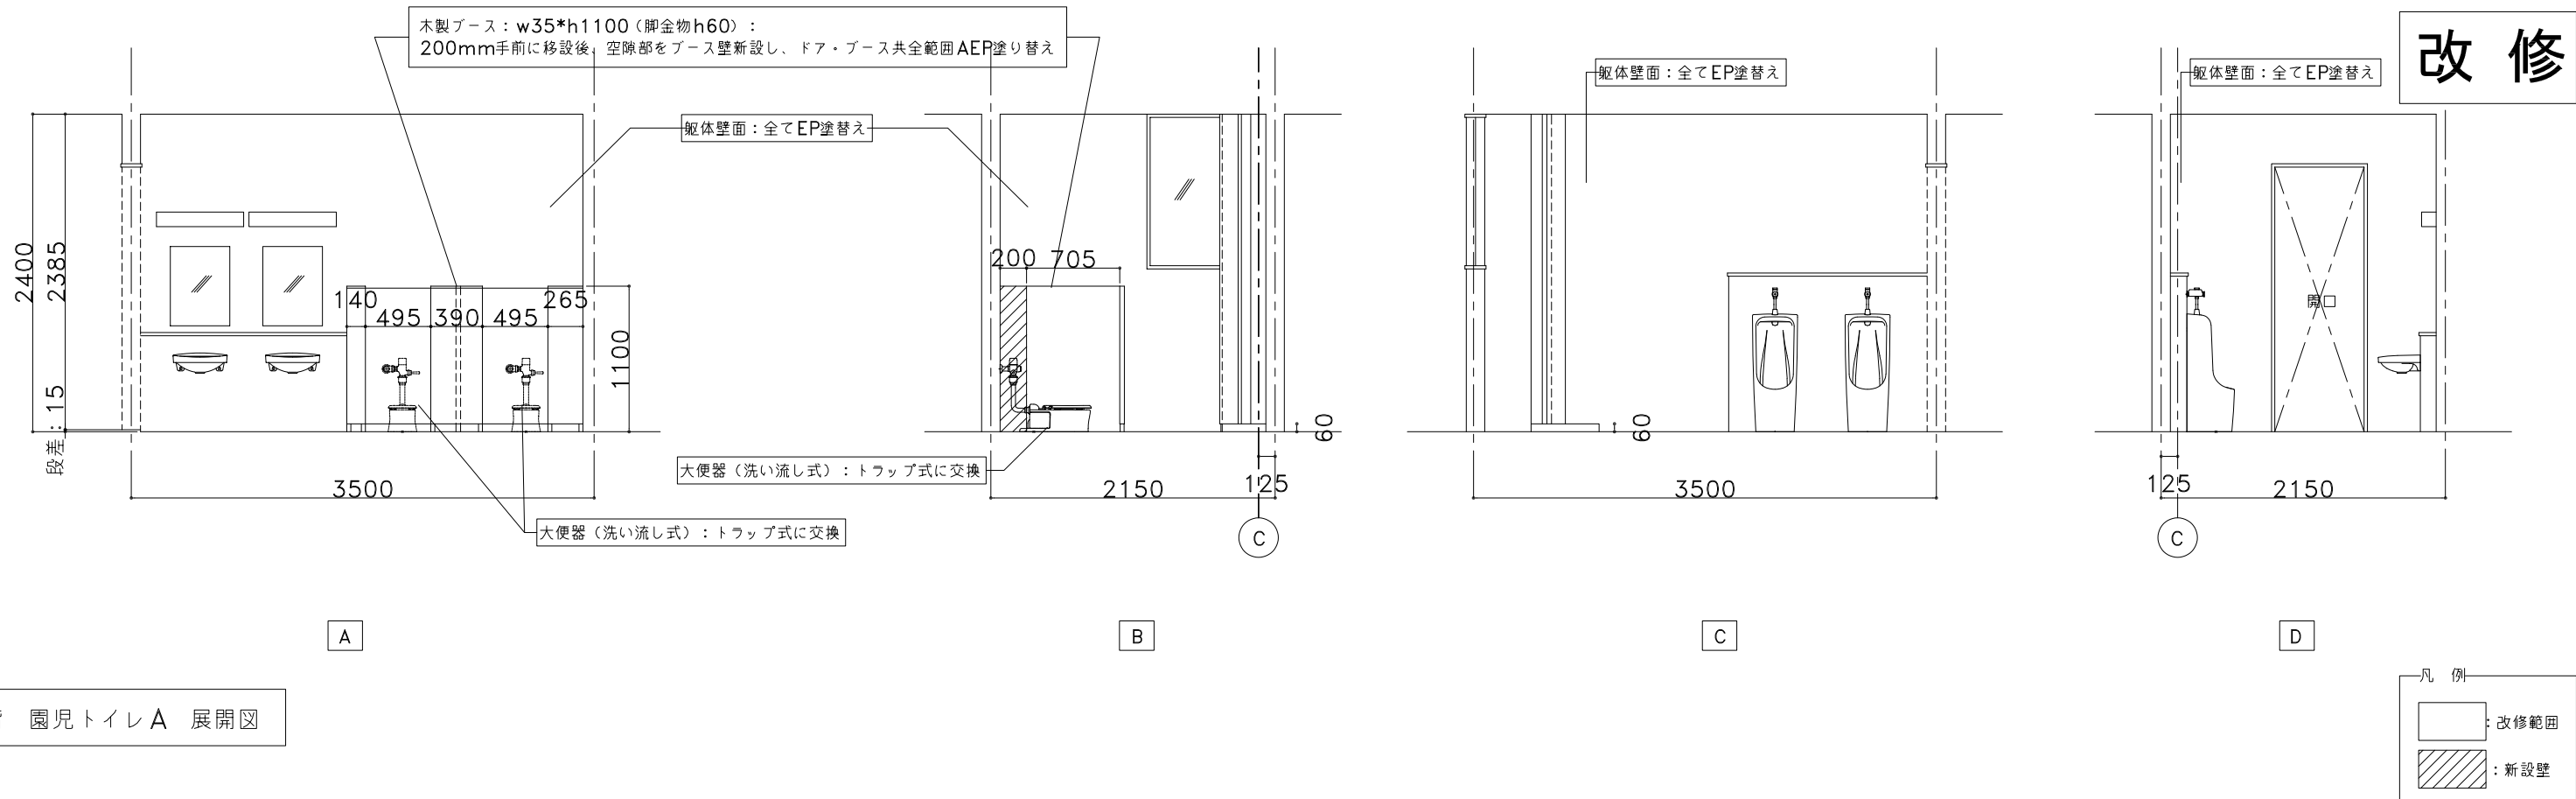


1 階 園児トイレ A 展開図

2階トイレ廻り 展開図(既存-1)

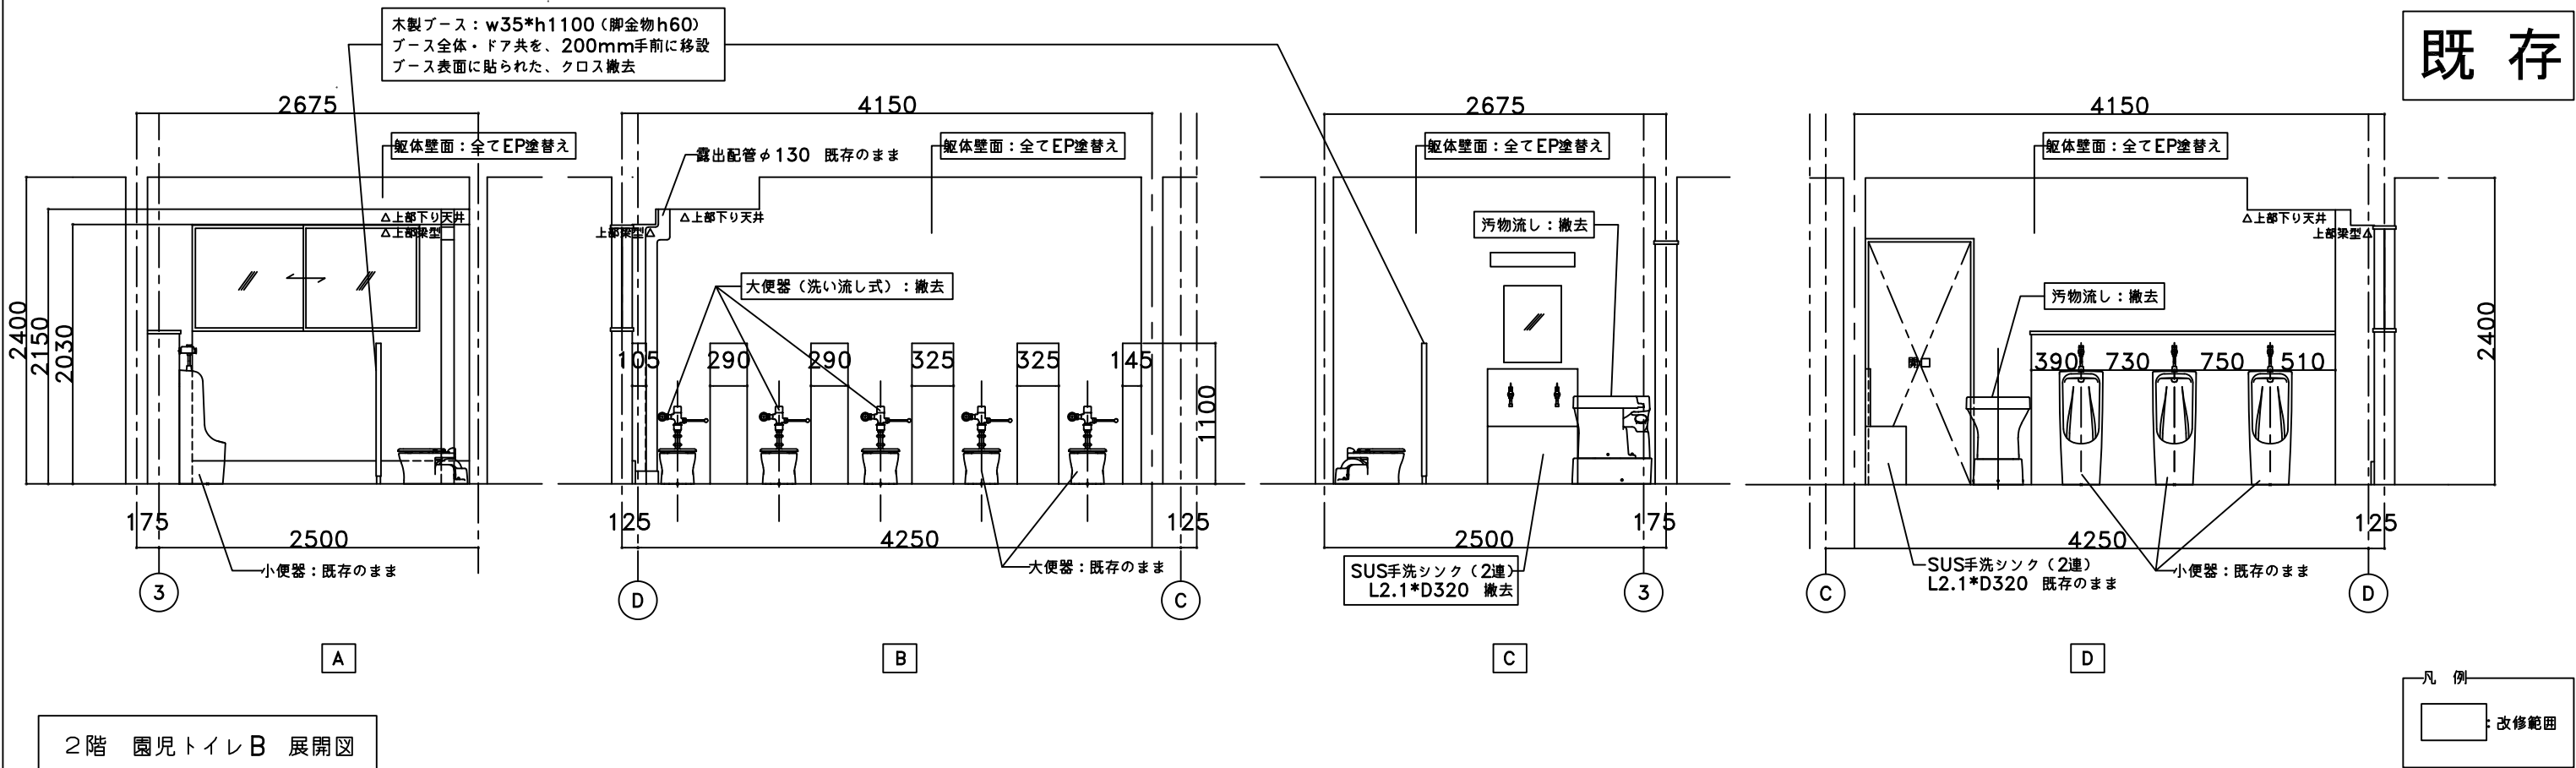


2階 園児トイレB 展開図

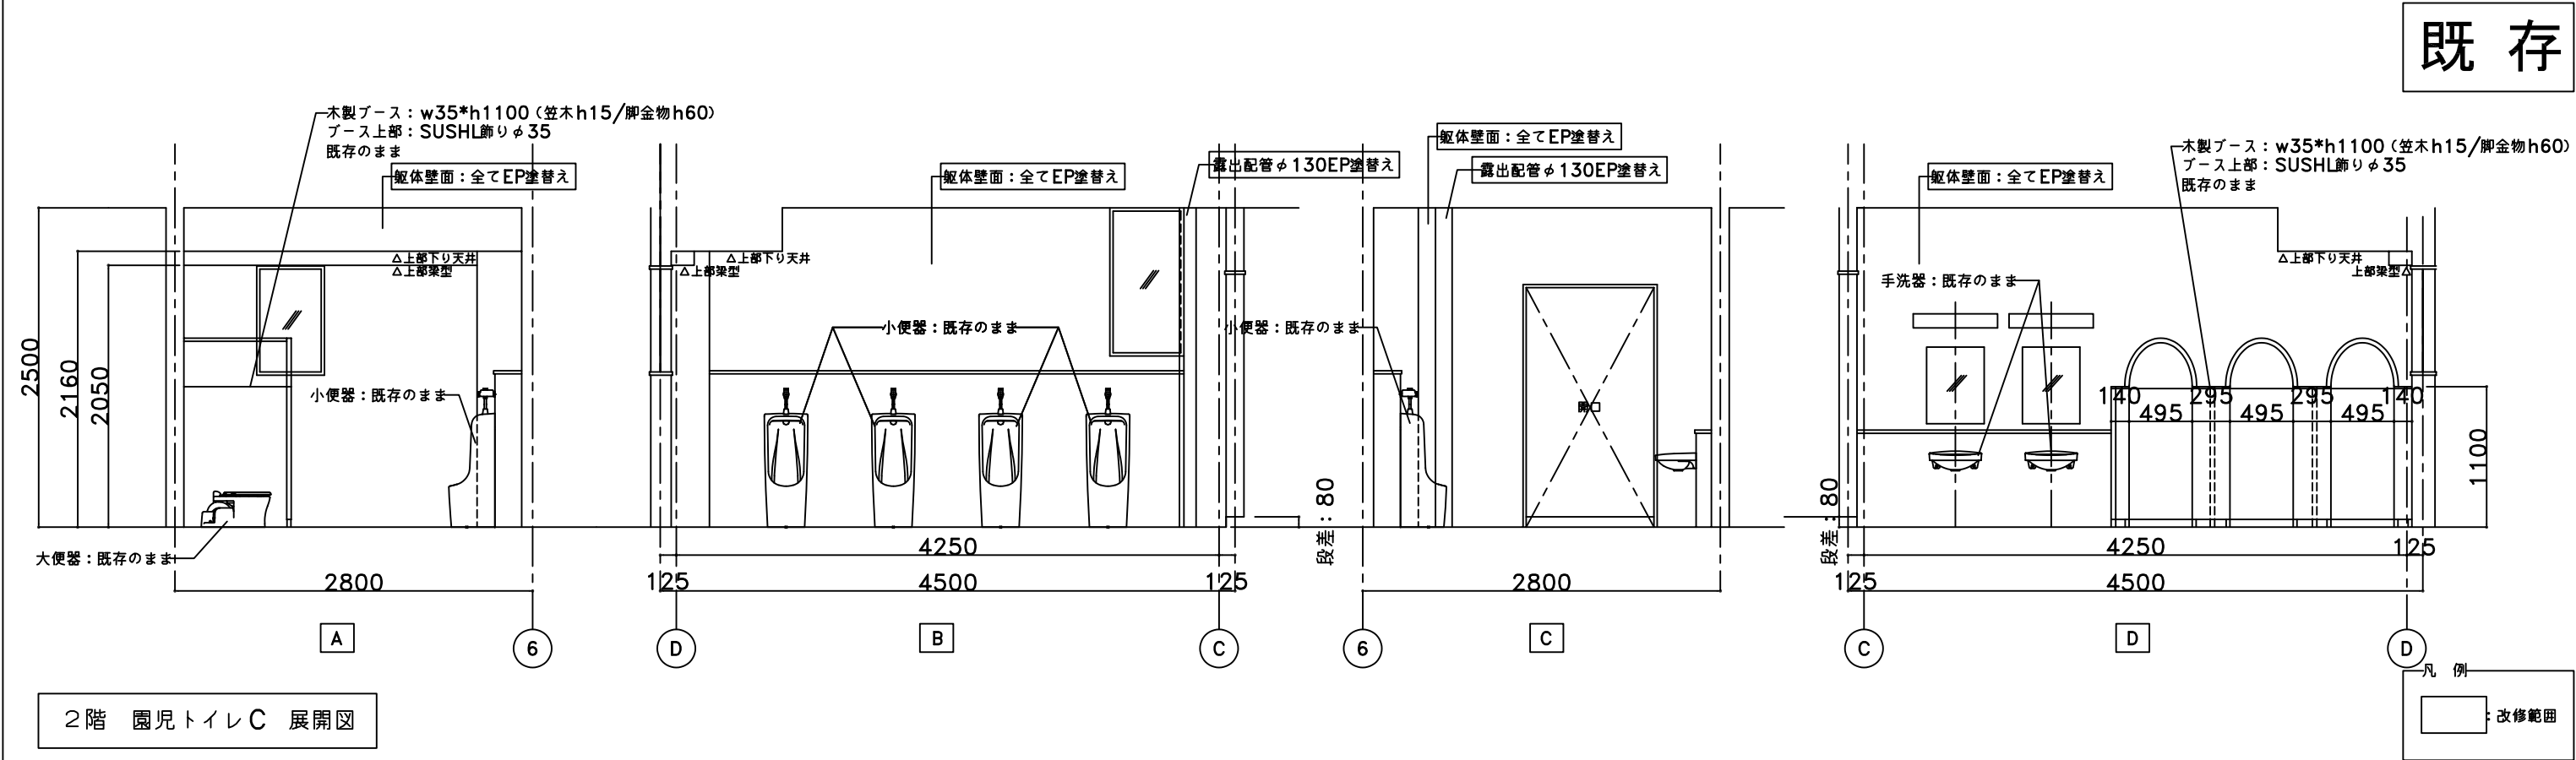


2階 園児トイレC 展開図

2階トイレ廻り 展開図(改修)

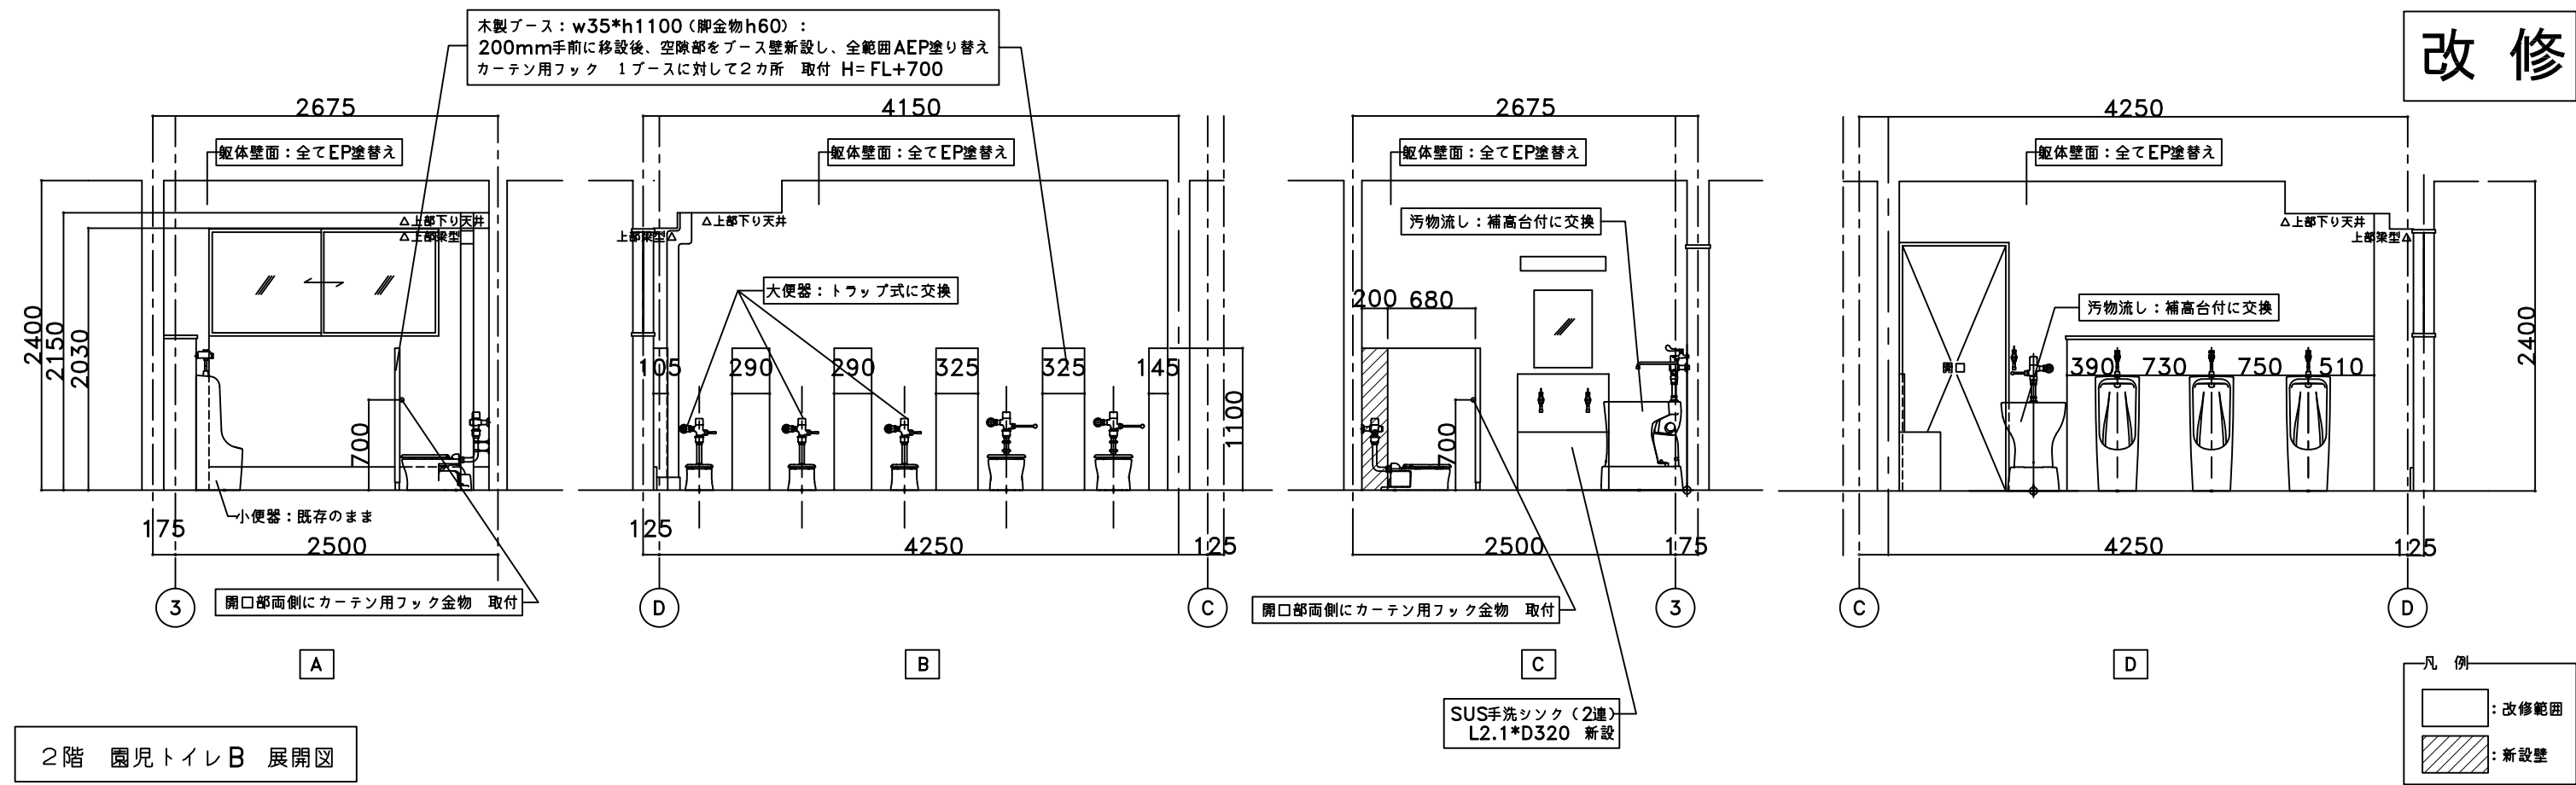



2階 園児トイレB 展開図

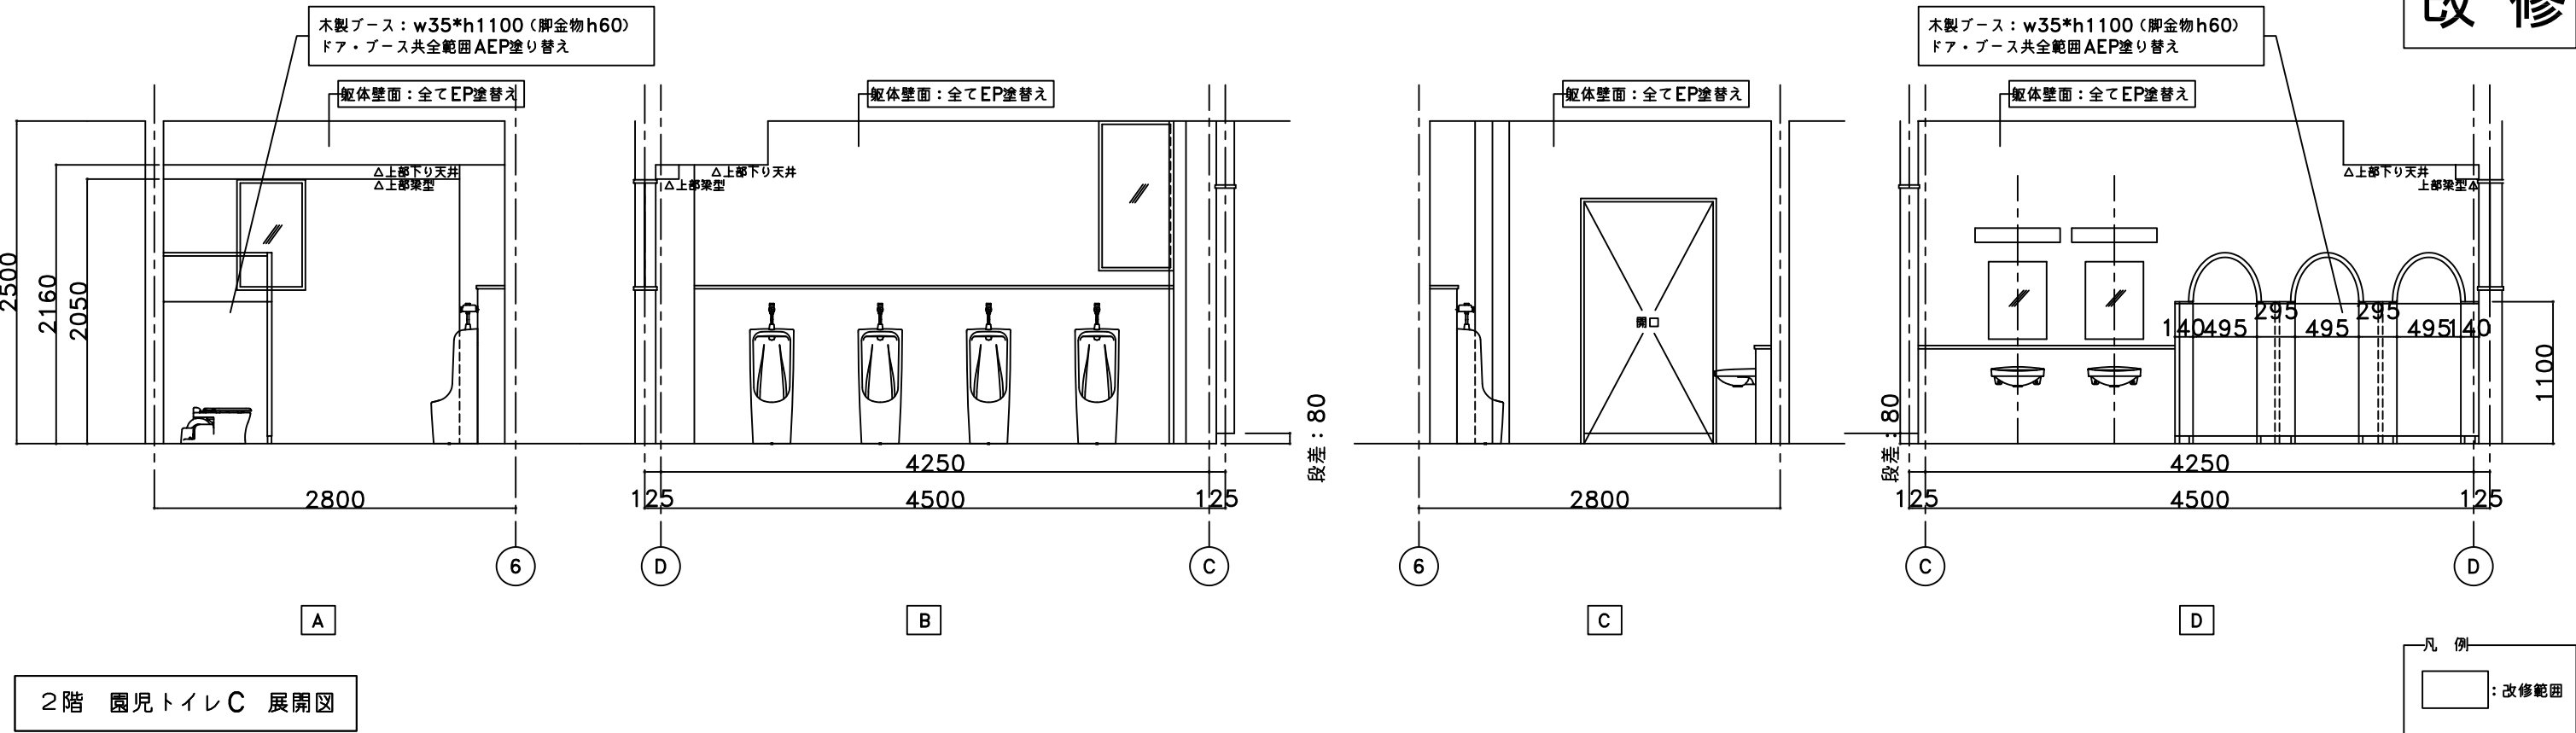

2階 園児トイレC 展開図



1階シャワー室廻り(既存) 平面図

既存

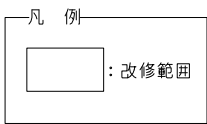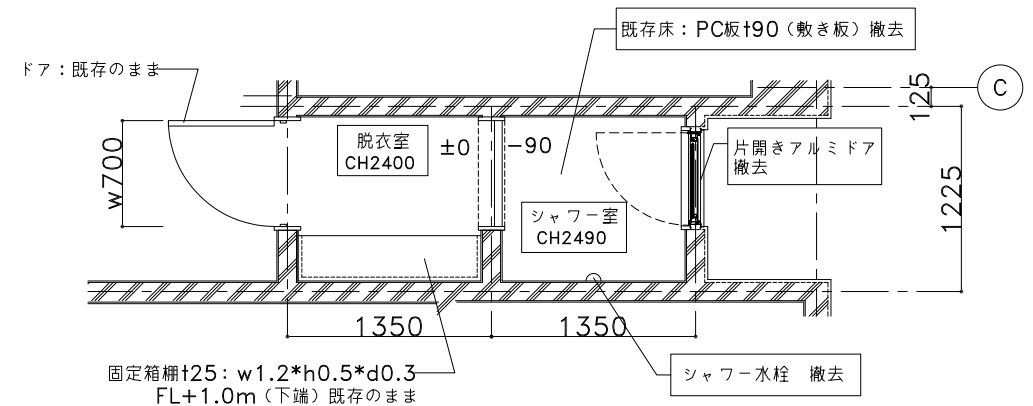

1階シャワー室廻り(既存) 展開図

既存

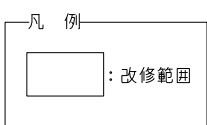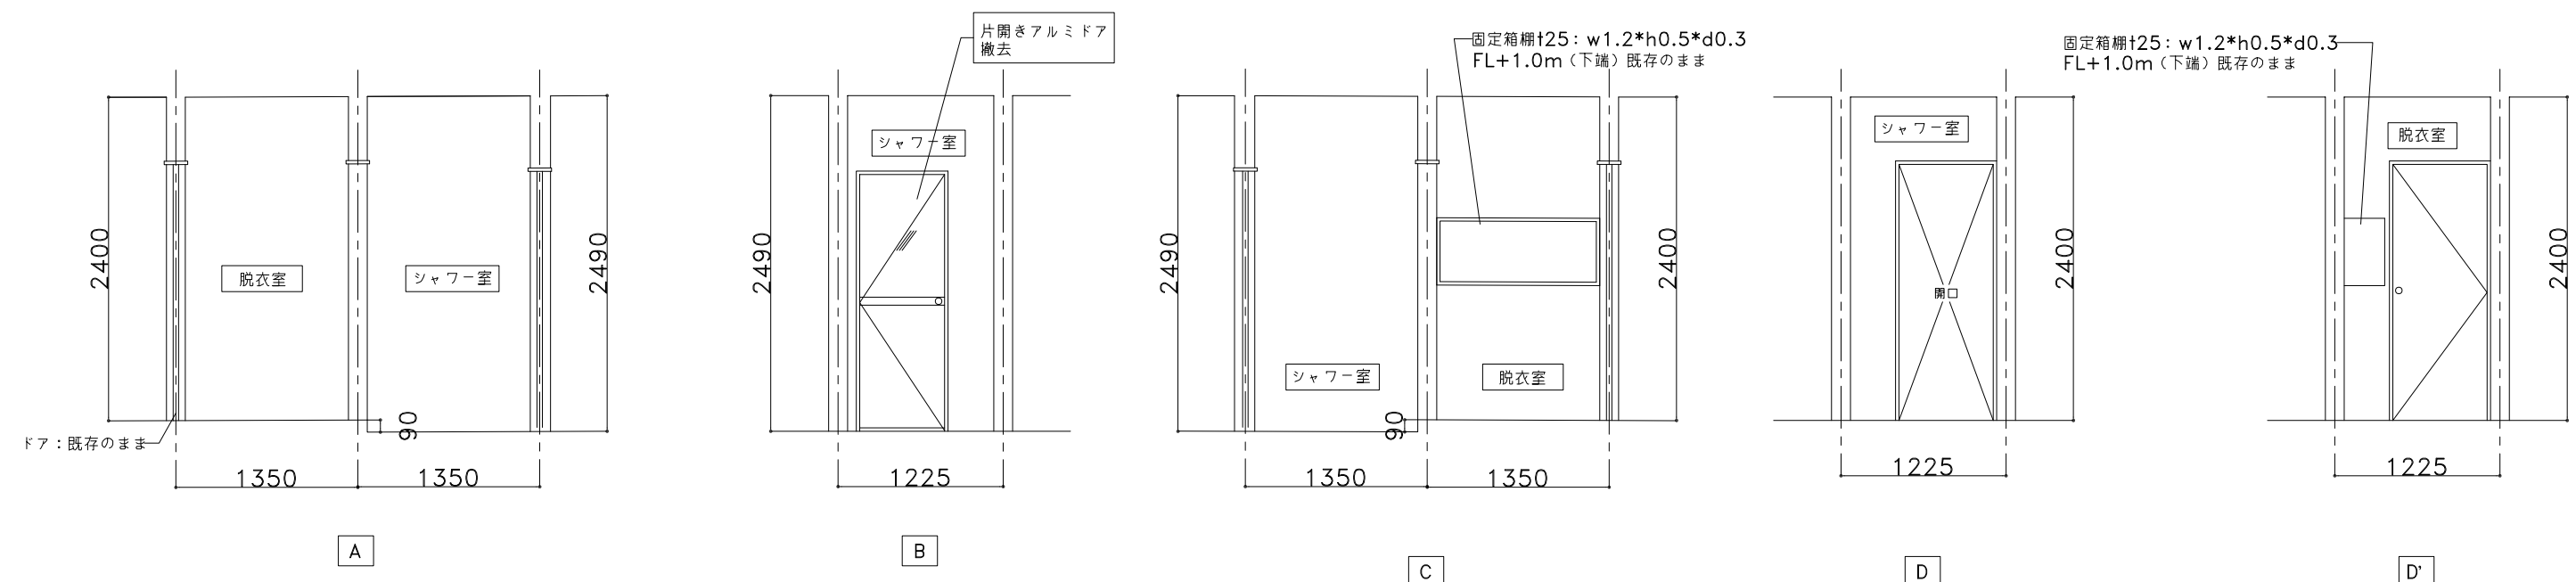

プロジェクト名

ほんちょう保育園老朽化改修工事



総合企画 (株)アーバン設計


埼玉県知事登録 (3) 第9923号
一級建築士大臣登録第66127号
宮原 克平

SHEET TITLE
1階シャワー室廻り(改修後: 職員トイレC)
平面図・展開図(既存)
S=1:50 (A3)

2024.03.22

SHEET NO
A-26


1 階シャワー室廻り(既存) 平面図

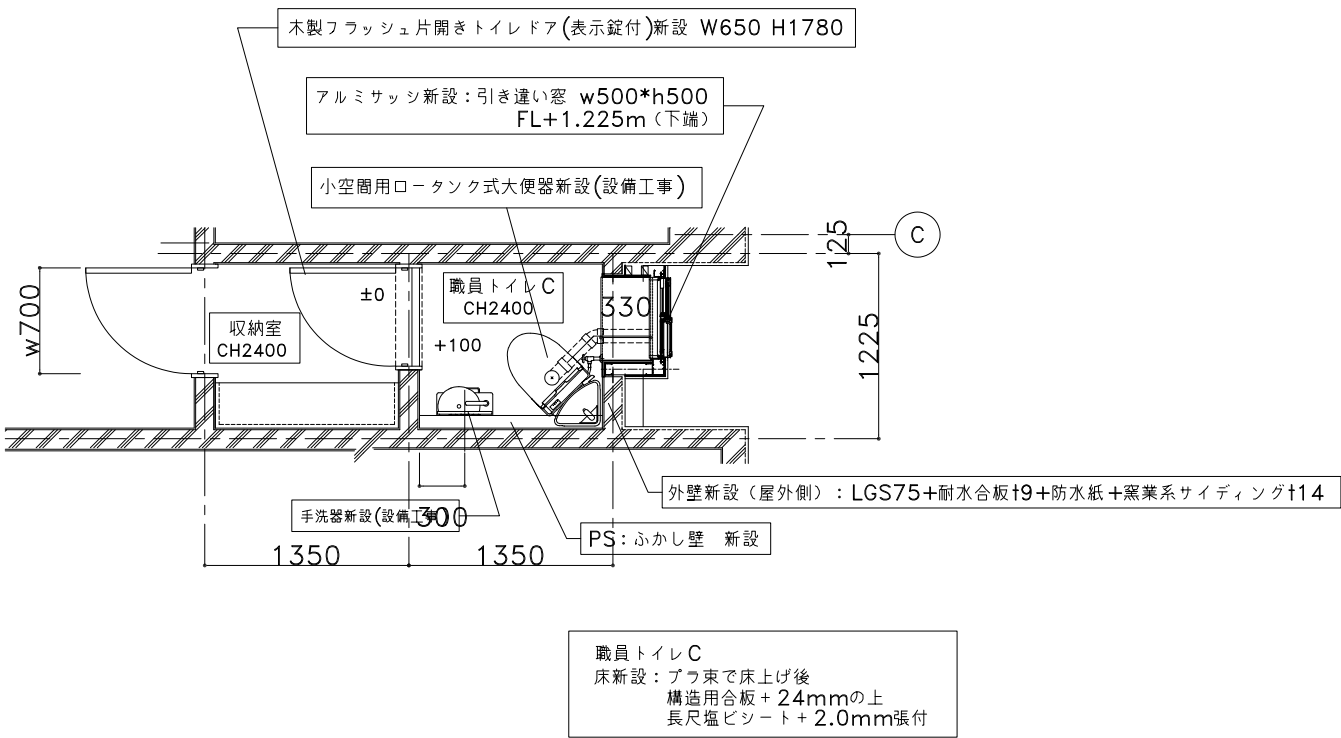

改修

凡例
: 改修範囲

1 階シャワー室廻り(既存) 展開図

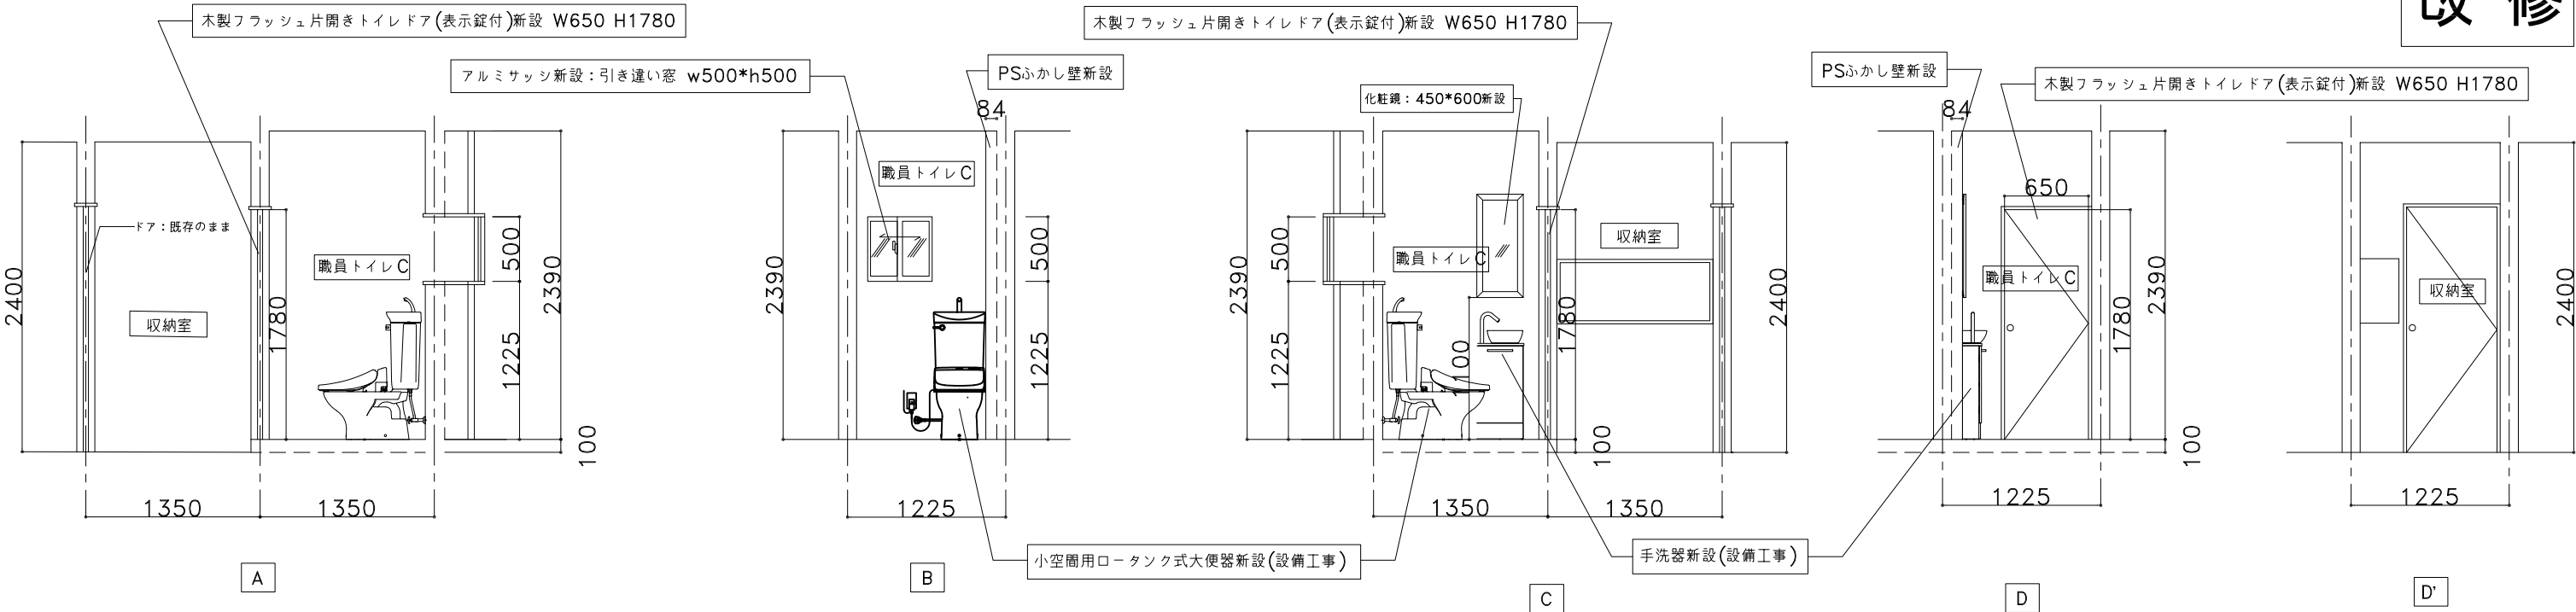

改修

凡例
: 改修範囲

プロジェクト名

ほんちょう保育園老朽化改修工事

UNITED
RESEARCH
BEST
ARCHITECTURE
AND NATURE

総合企画 (株)アーバン設計

埼玉県知事登録 (3) 第9923号
一級建築士大臣登録第66127号
宮原克平


SHEET TITLE
1 階シャワー室廻り(改修後: 職員トイレC)
平面図・展開図(改修)
S=1:50 (A3)


2024. 03. 22

SHEET NO


A-27

記号・種類	補助手摺		アルミ製 引違い窓(半外)		木製 片開きドア		
場所・数量	1階 保育トイレA・B		3箇所	2階 職員トイレ C	1箇所	1階 職員トイレ C	1箇所
姿図							
型式	—		—		木製フラッシュ片開きドア		
寸法・枠見込寸法	—		500*500 枠見込：70		650*1780 ドア厚36、枠見込：120		
防火・防音・仕様	—		—		—		
材質・仕様	本体・カバー：天然木、台座：ステンレス、ペーパー芯棒：樹脂		アルミ電解二次着色		扉：木軸+ポリ合板／枠：堅木OSCU		
ガラス・押え	—		複層：FL3+A6+FW6.8（網入り型ガラス）		—		
建具金物	—		ロック付クレセント、戸車		レバーハンドル、丁番、表示錠		
付属金物	—		網戸、付属金物一式		明かり小窓		
備考	—		半外付、額縁アングル付、面格子、内部額縁：堅木OSCU		木製三方枠OSCU		
プロジェクト名	ほんちょう保育園老朽化改修工事		総合企画 (株)アーバン設計		埼玉県知事登録 (3) 第9923号 一級建築士大臣登録第66127号 宮原克平	SHEET TITLE 建具表 S=1:50 (A3) 2024.03.22	SHEET NO A-28

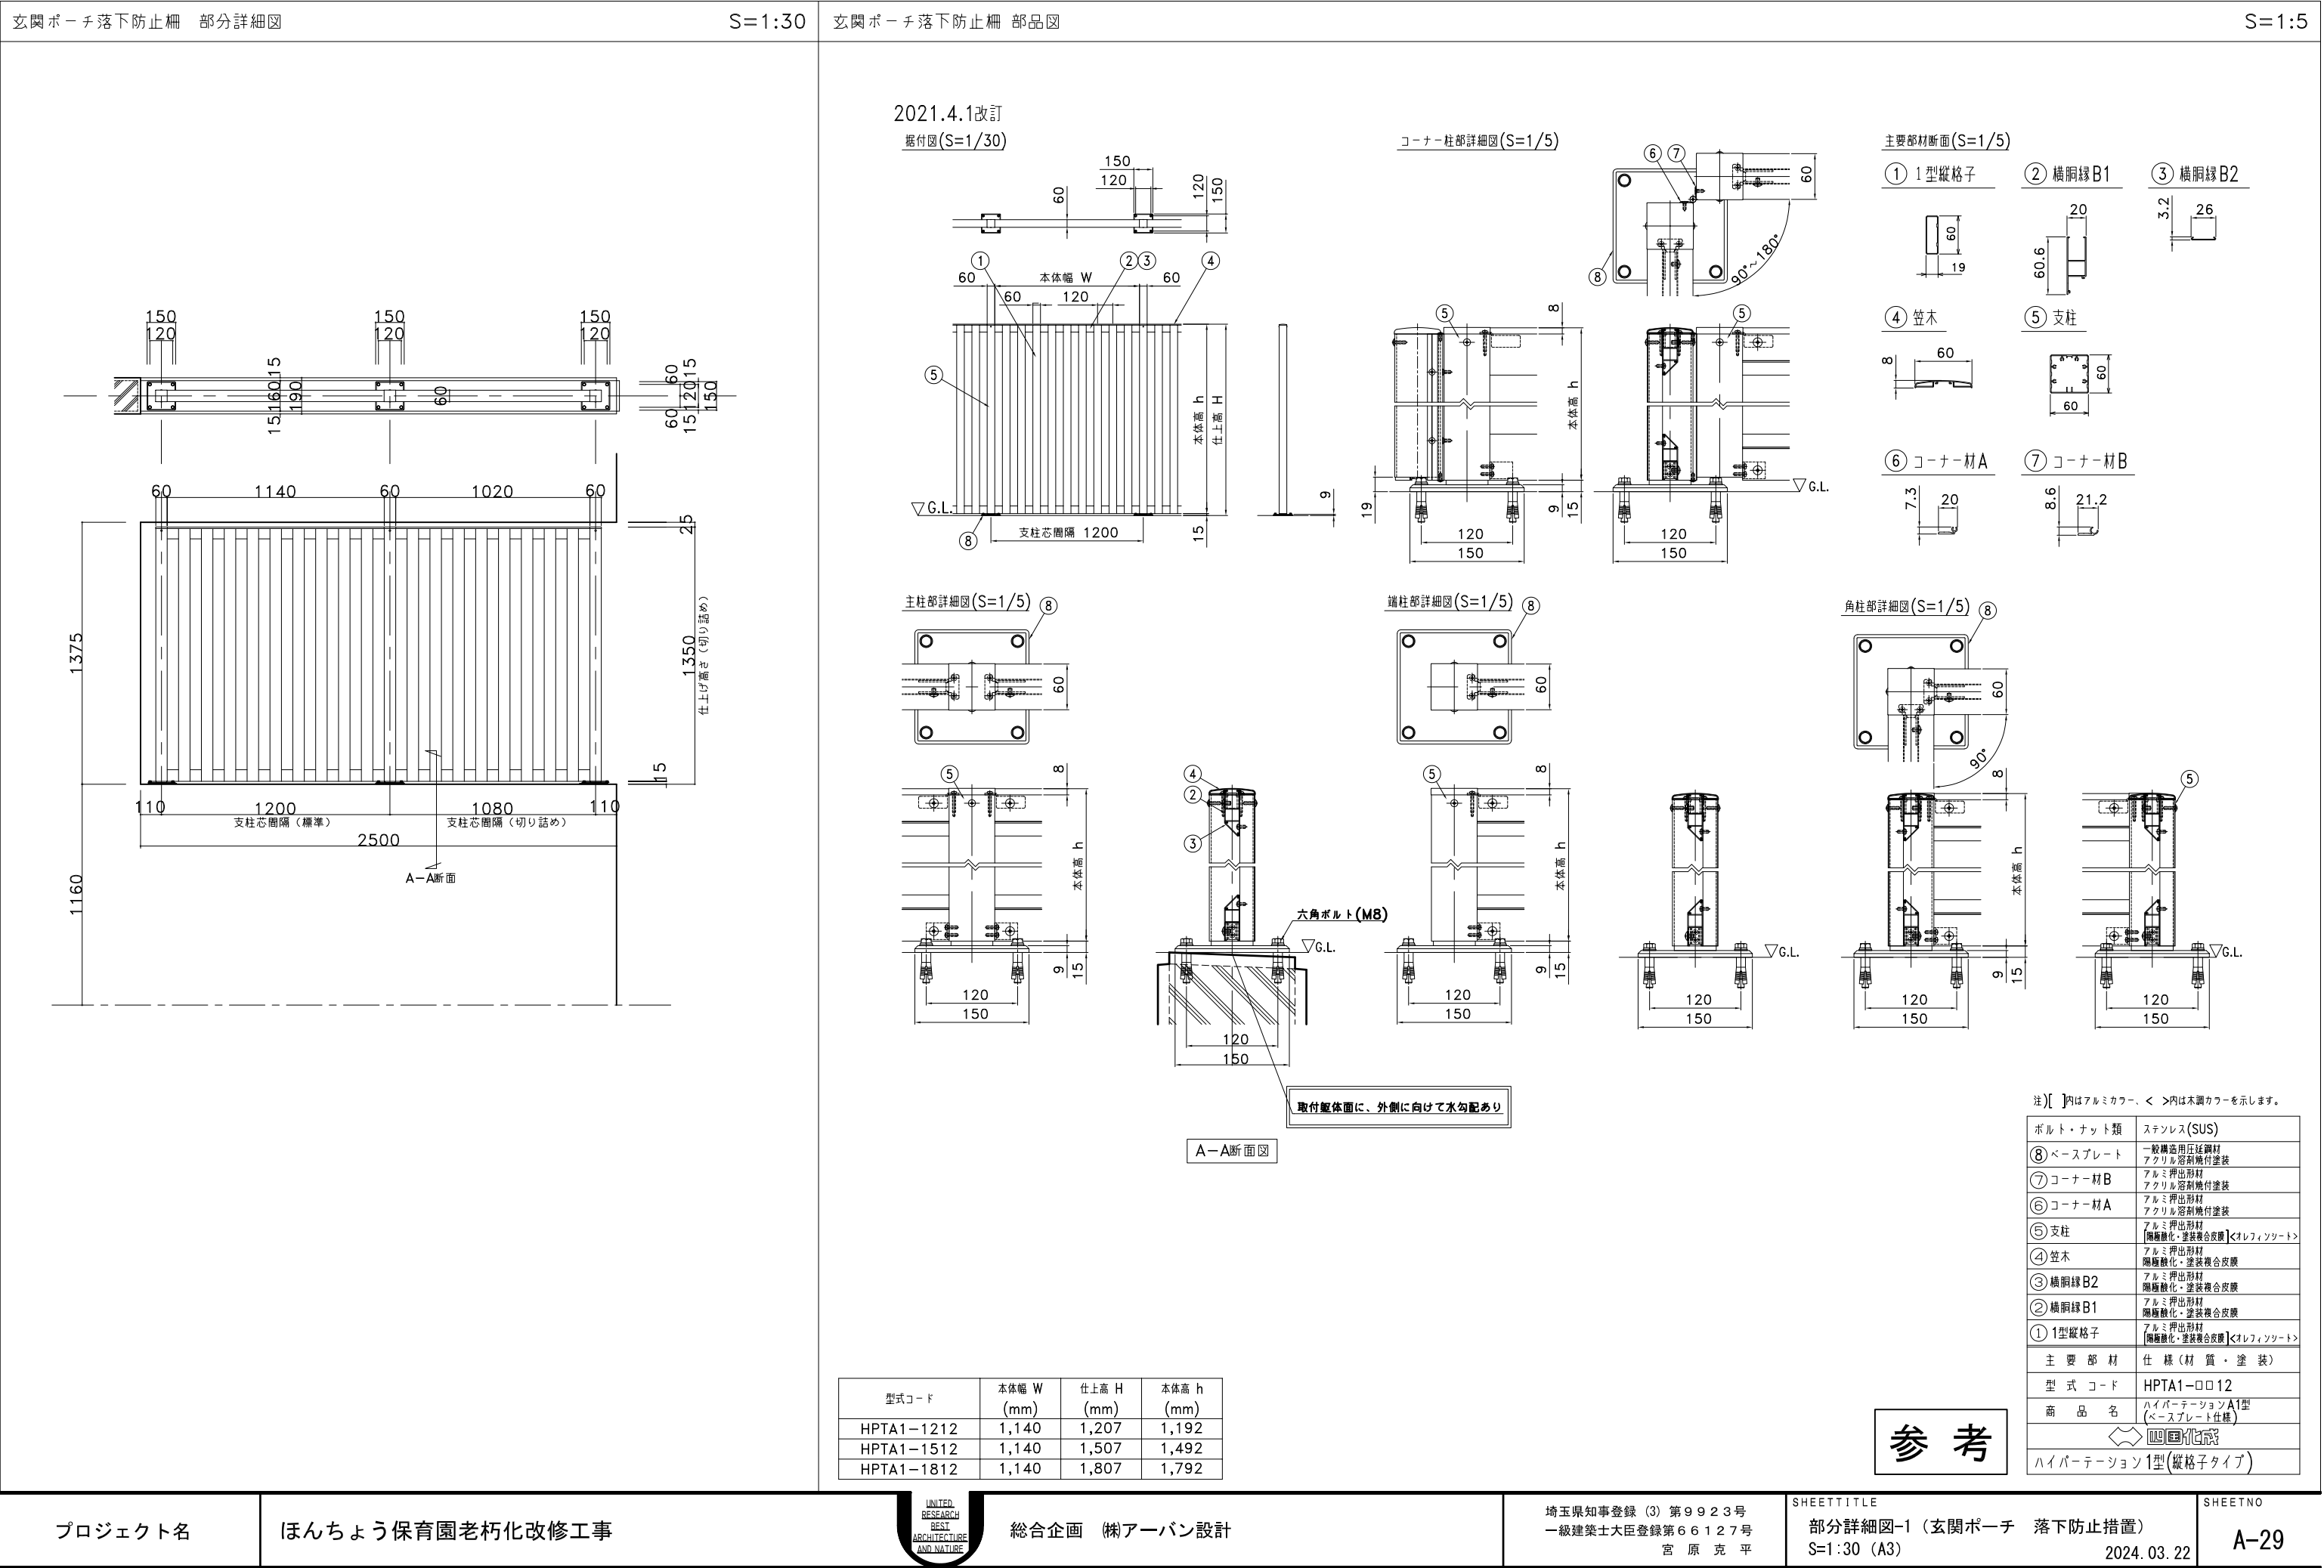


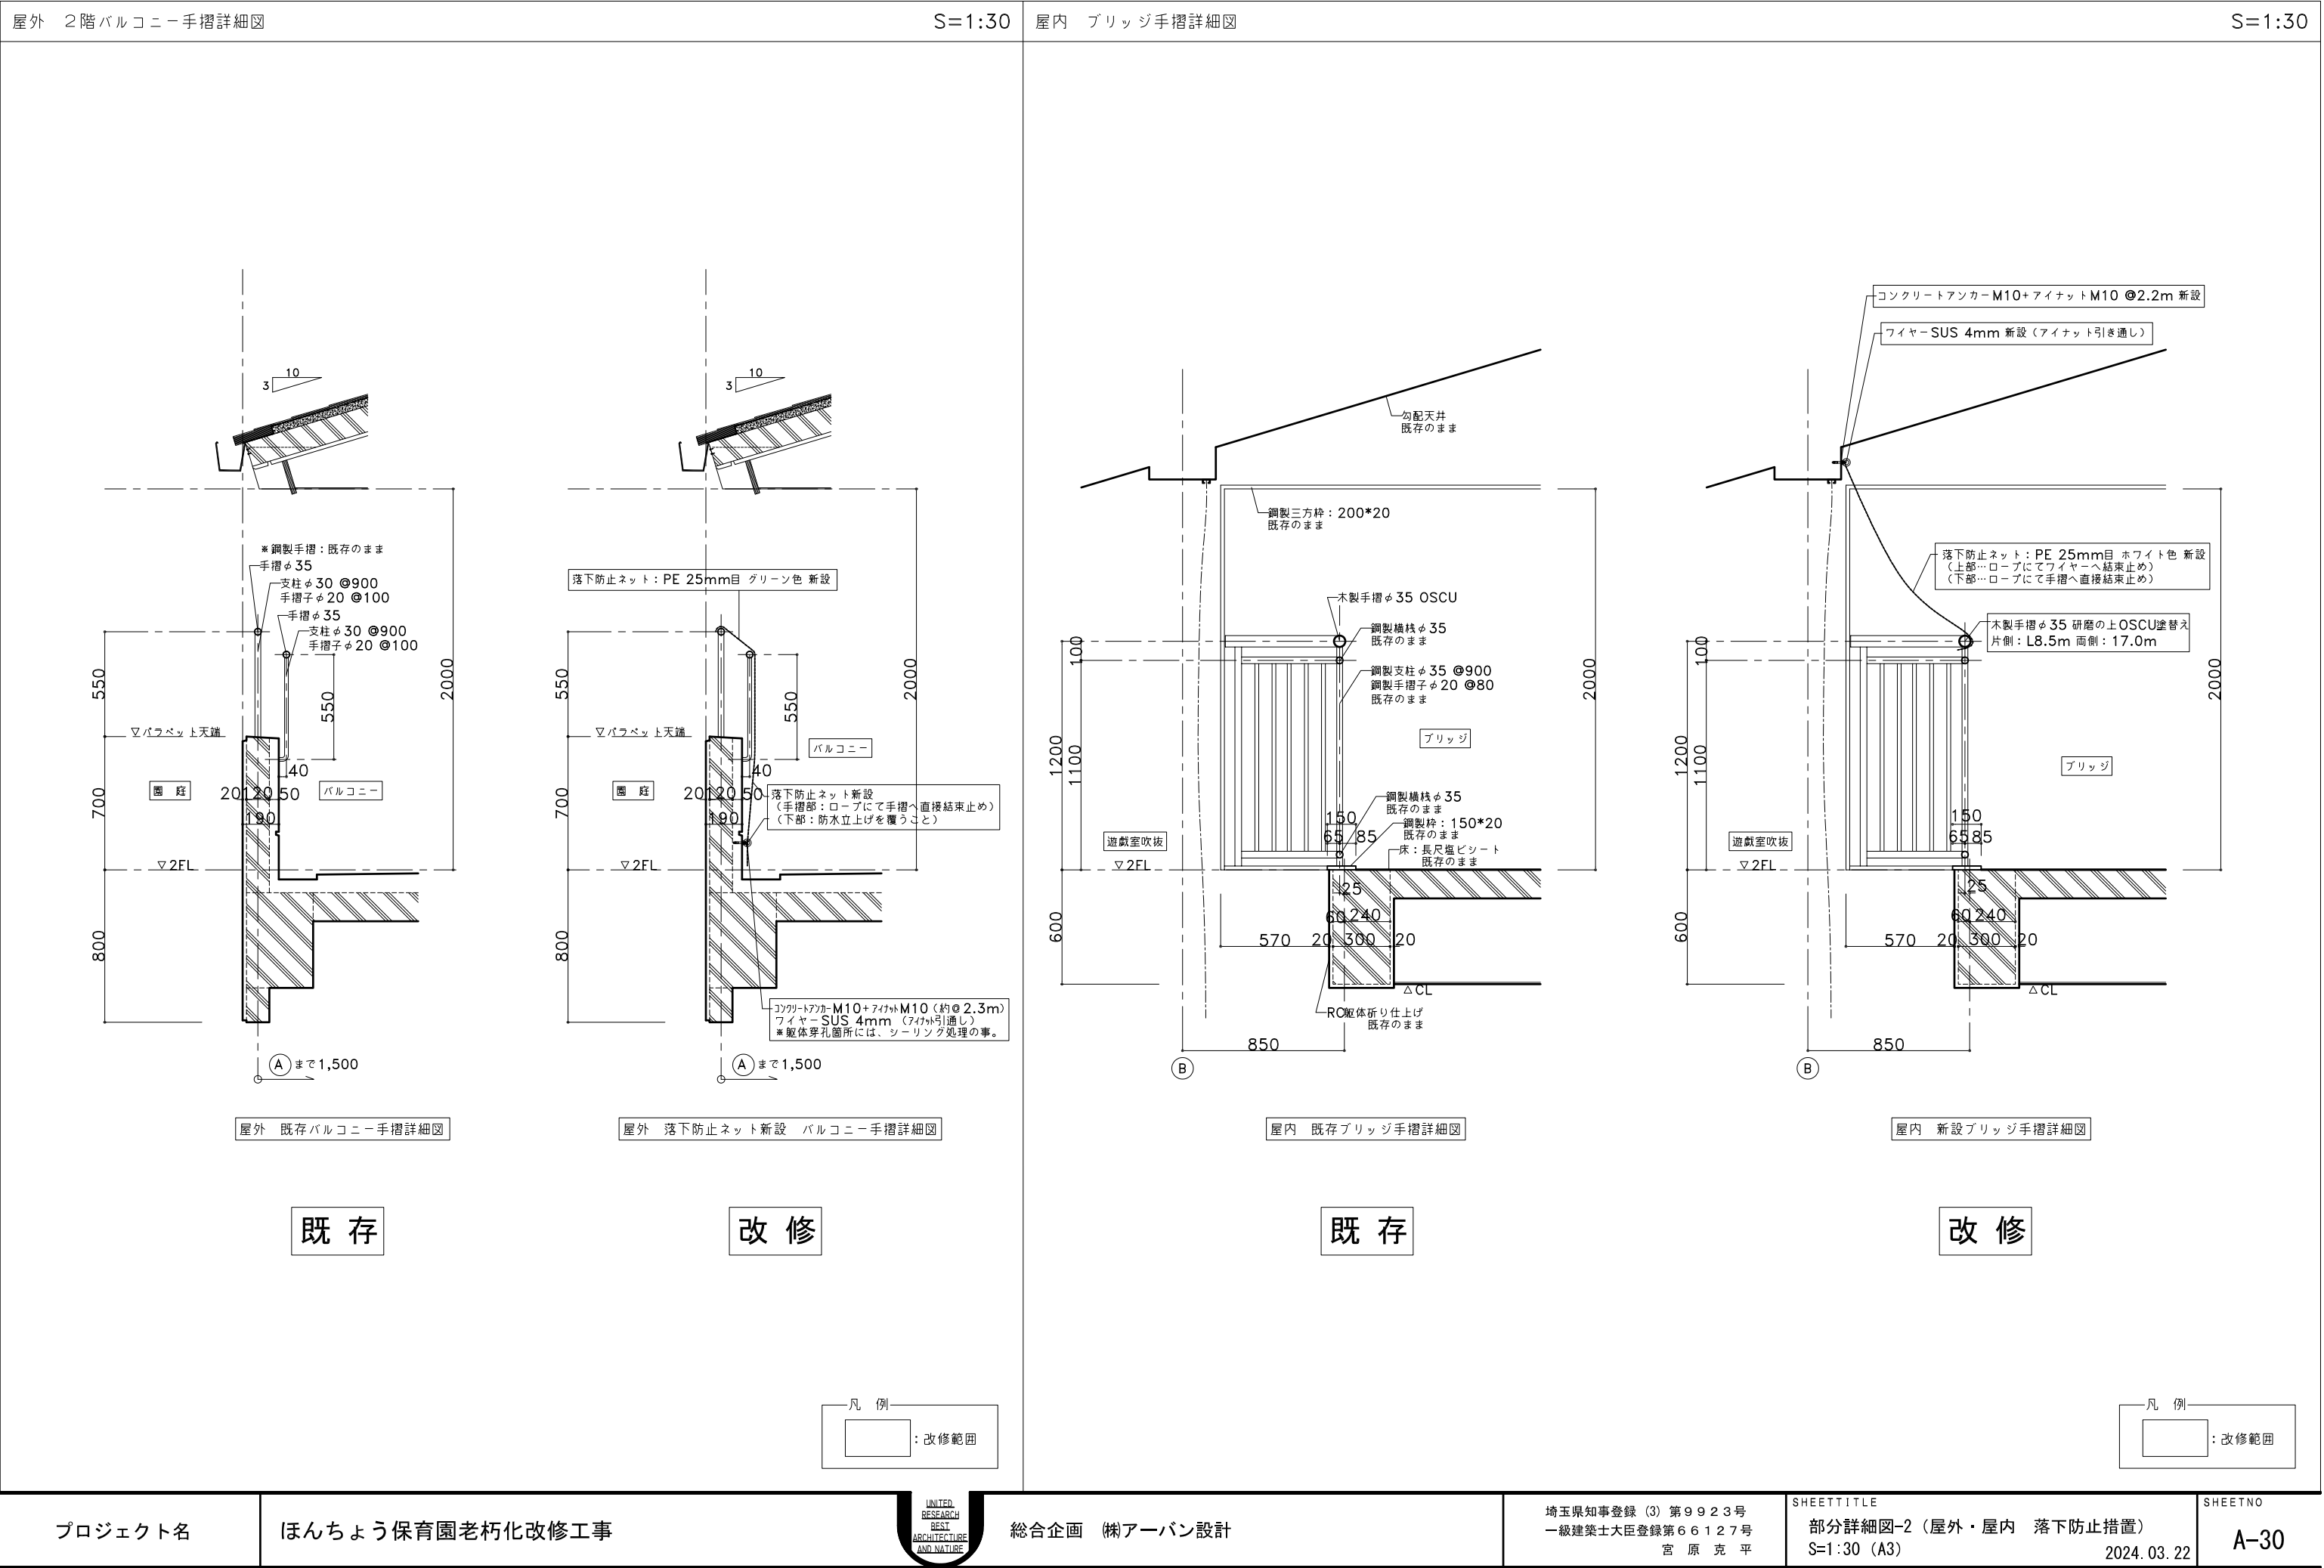

職員トイレC 平面詳細図

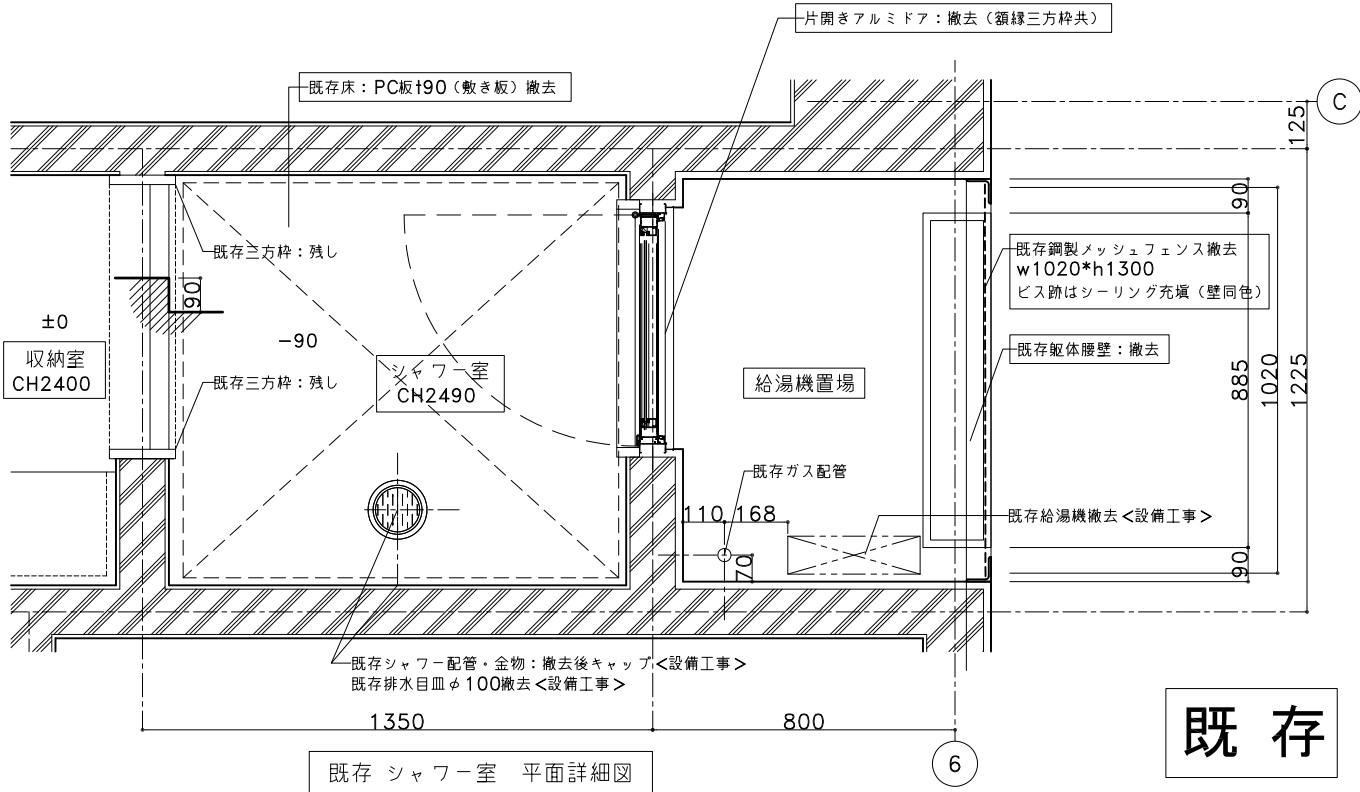


既存

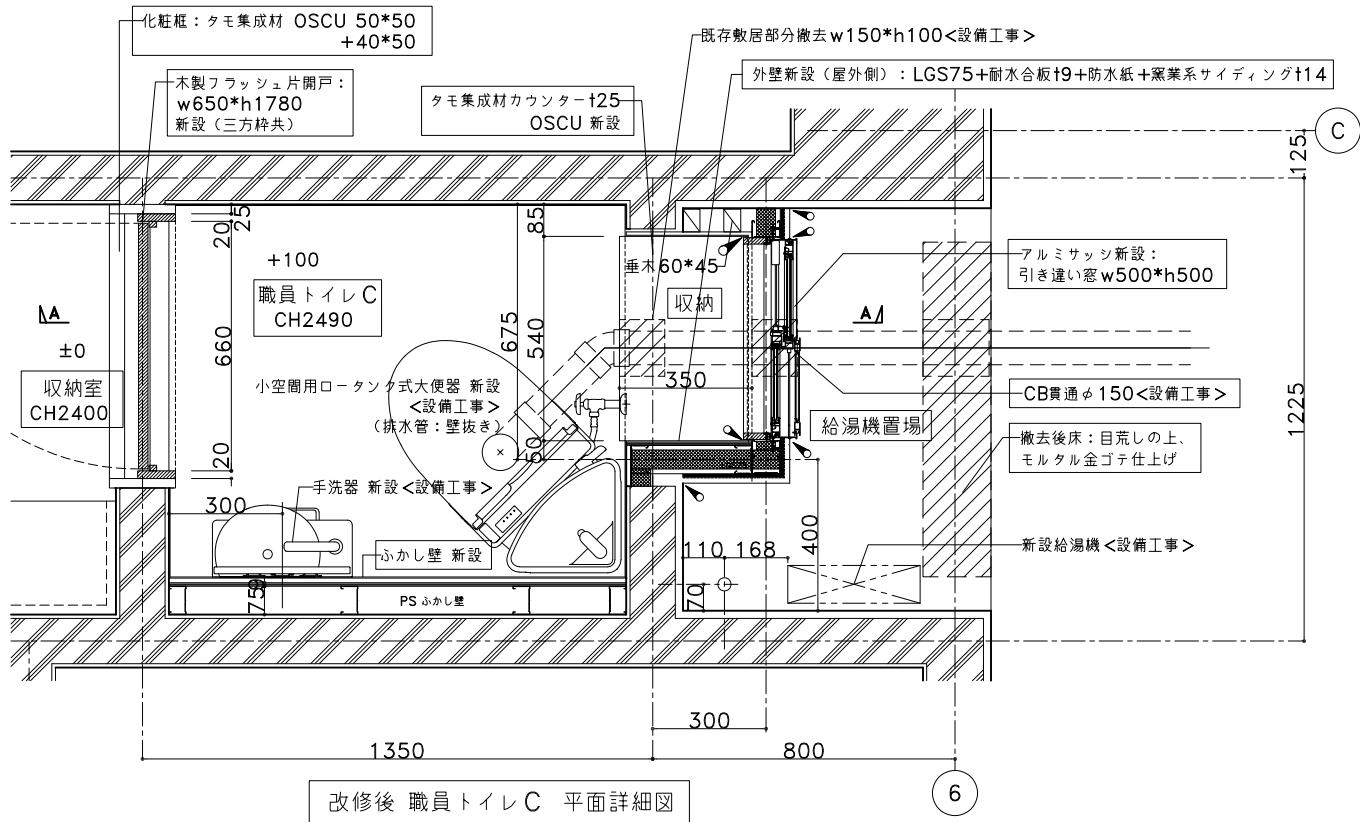

改修


床	長尺塩ビシートt2
壁 (全面)	メフミン化粧板t3 直張り / ふかし壁・収納廻り: 軸組+合板t9捨張りの上、メフミン化粧板t3
天井	既存のまま

職員トイレC 断面詳細図

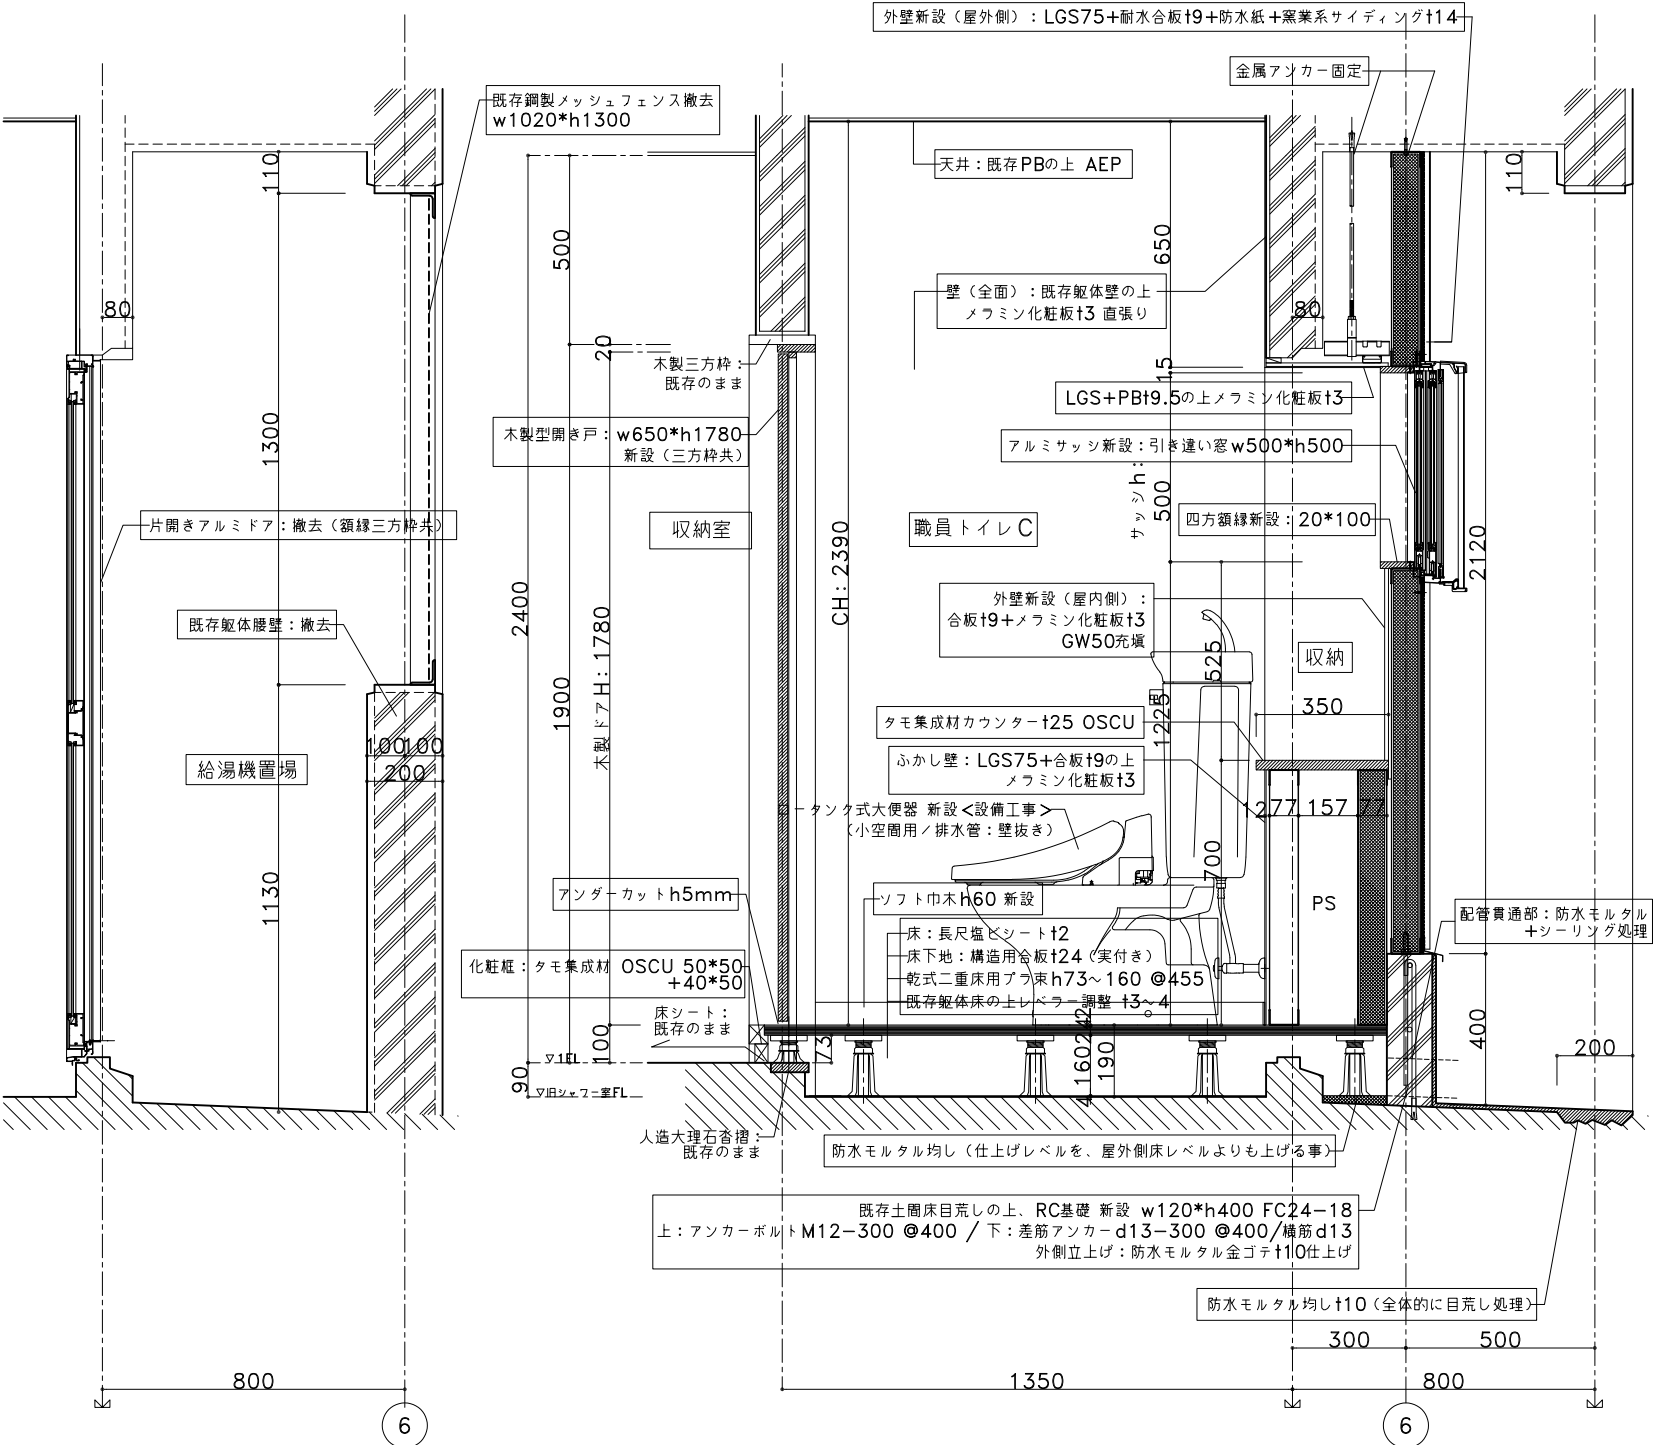

既存

改修後 職員トイレC A-A断面詳細図

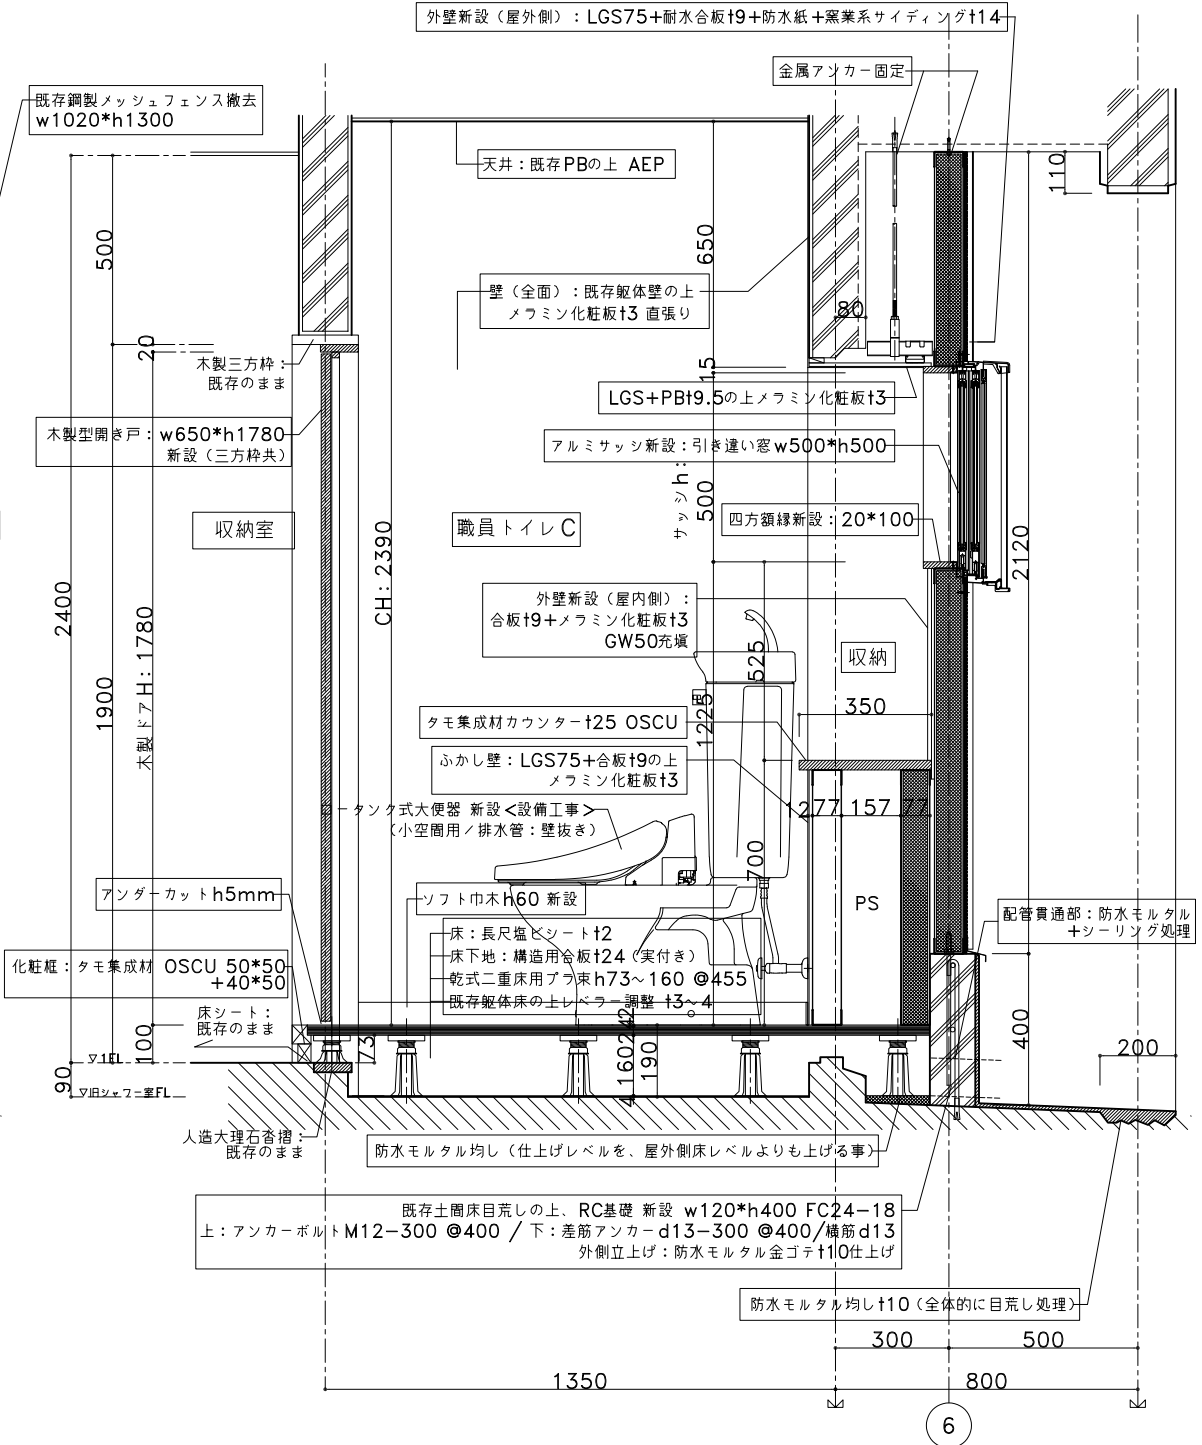

改修

改修後 職員トイレC A-A断面詳細図

プロジェクト名

ほんちよう保育園老朽化改修工事


UNITED
RESEARCH
BEST
ARCHITECTURE
AND NATURE



総合企画 (株)アーバン設計

埼玉県知事登録 (3) 第9923号
一級建築士大臣登録第66127号
宮原 克平


SHEET TITLE
部分詳細図-3 (職員トイレC 平面・断面詳細図)
S=1:20 (A3)
2024.03.22

SHEET NO
A-31

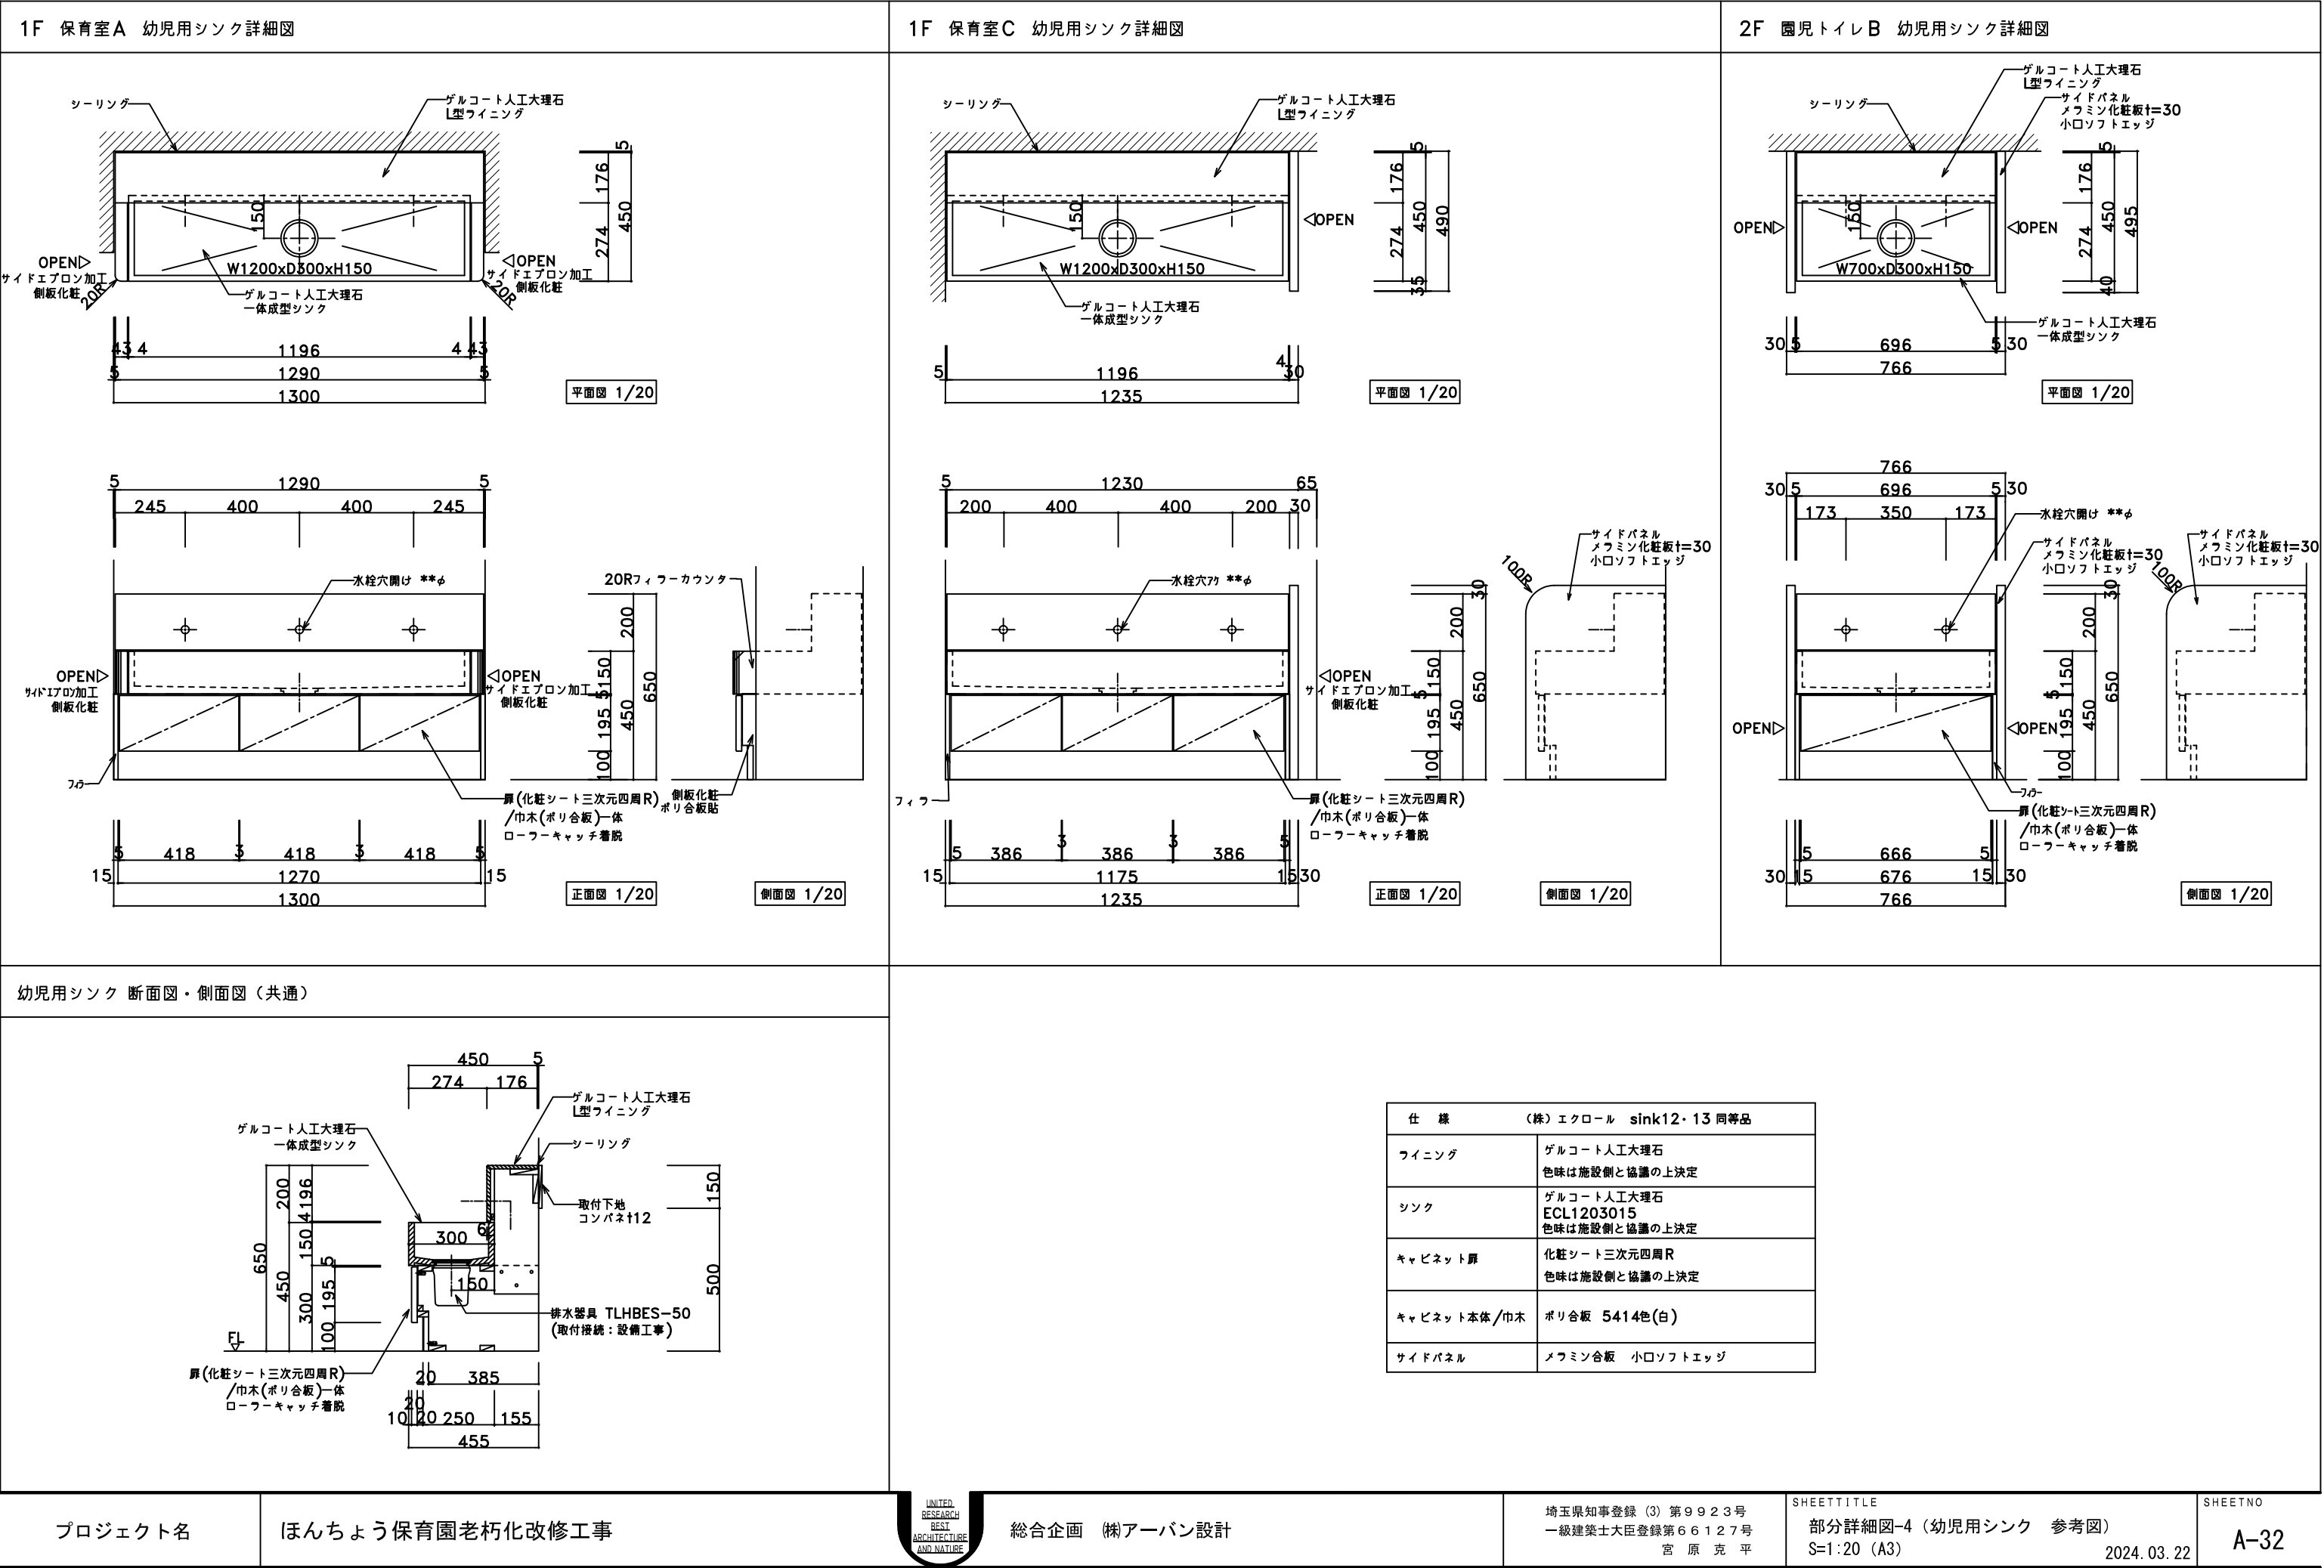




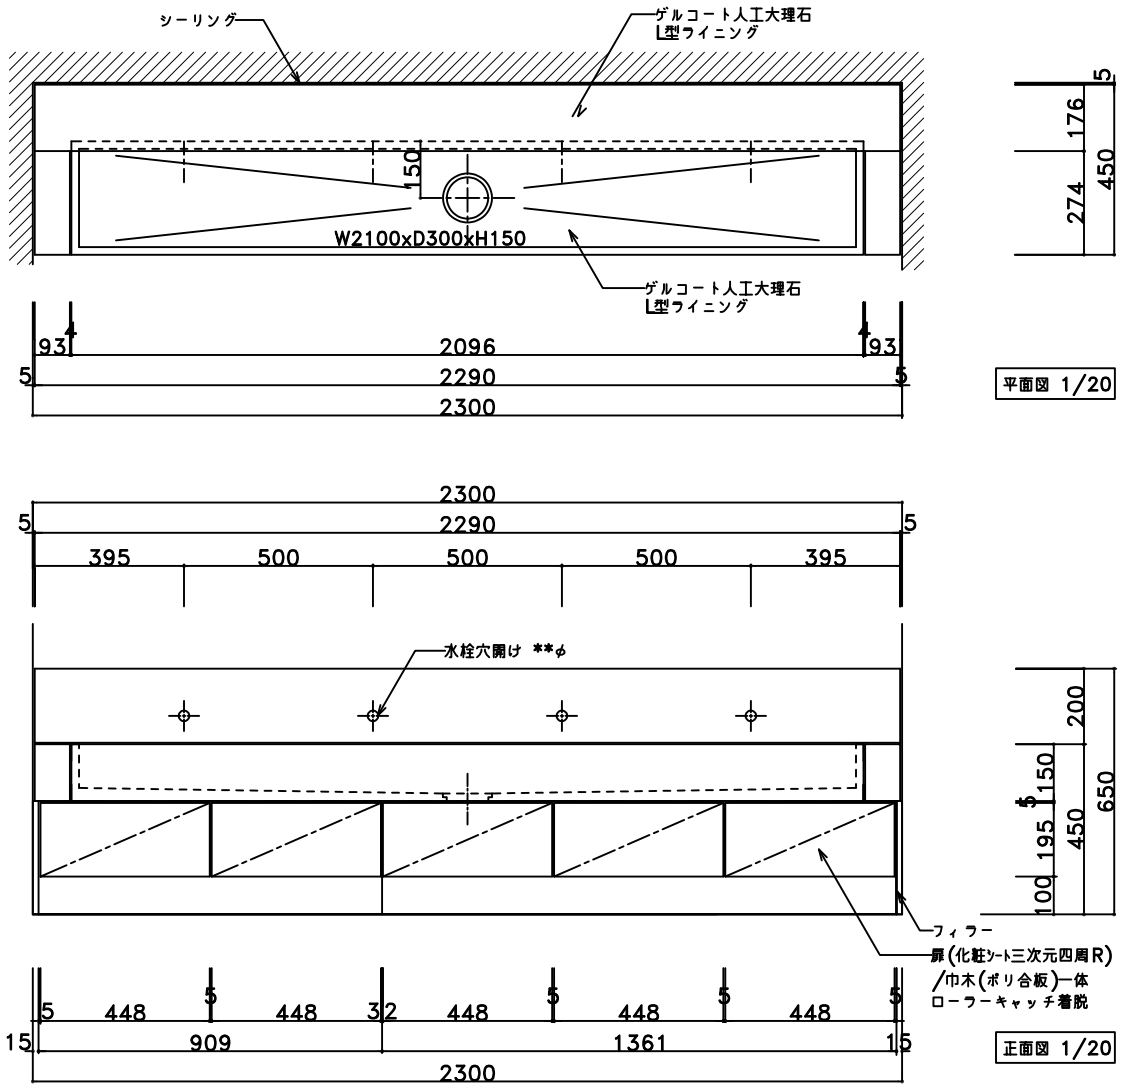
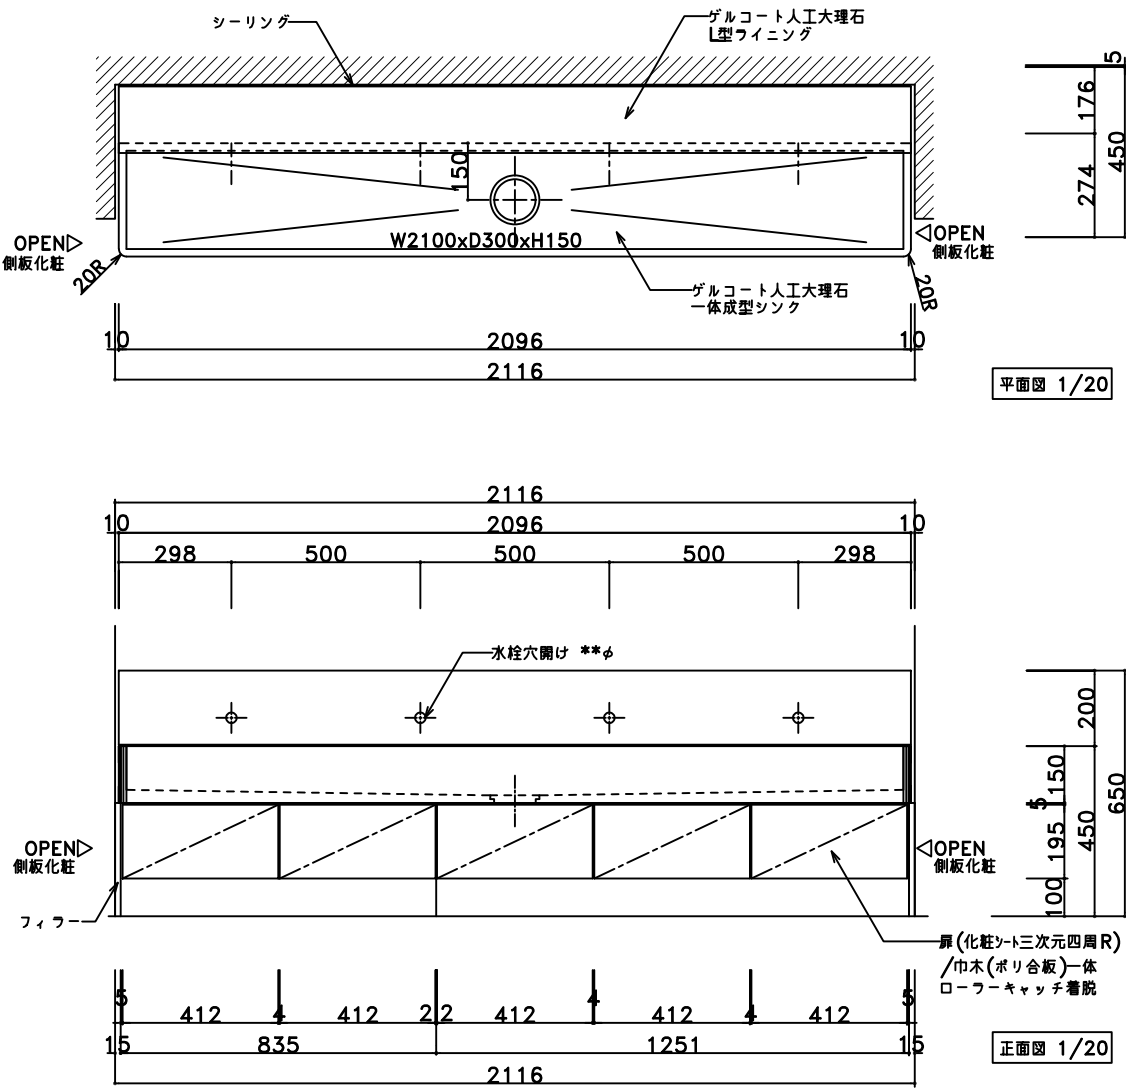



幼児用シンク 断面図・側面図（共通）

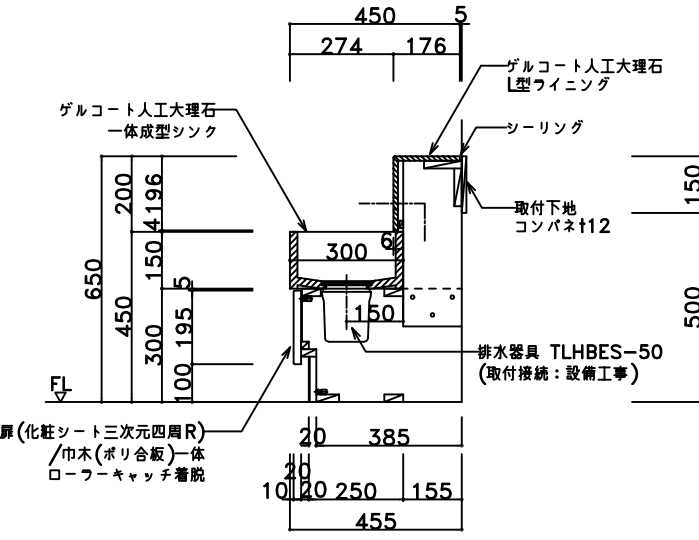


仕 様	(株) エクロール sink12・13 同等品
ライニング	ゲルコート人工大理石 色味は施設側と協議の上決定
シンク	ゲルコート人工大理石 ECL2103015 色味は施設側と協議の上決定 ECL703015 色味は施設側と協議の上決定
キャビネット扉	化粧シート三次元四周R 色味は施設側と協議の上決定
キャビネット本体/巾木	ポリ合板 5414色(白)
サイドパネル	メフミン合板 小口ソフトエッジ

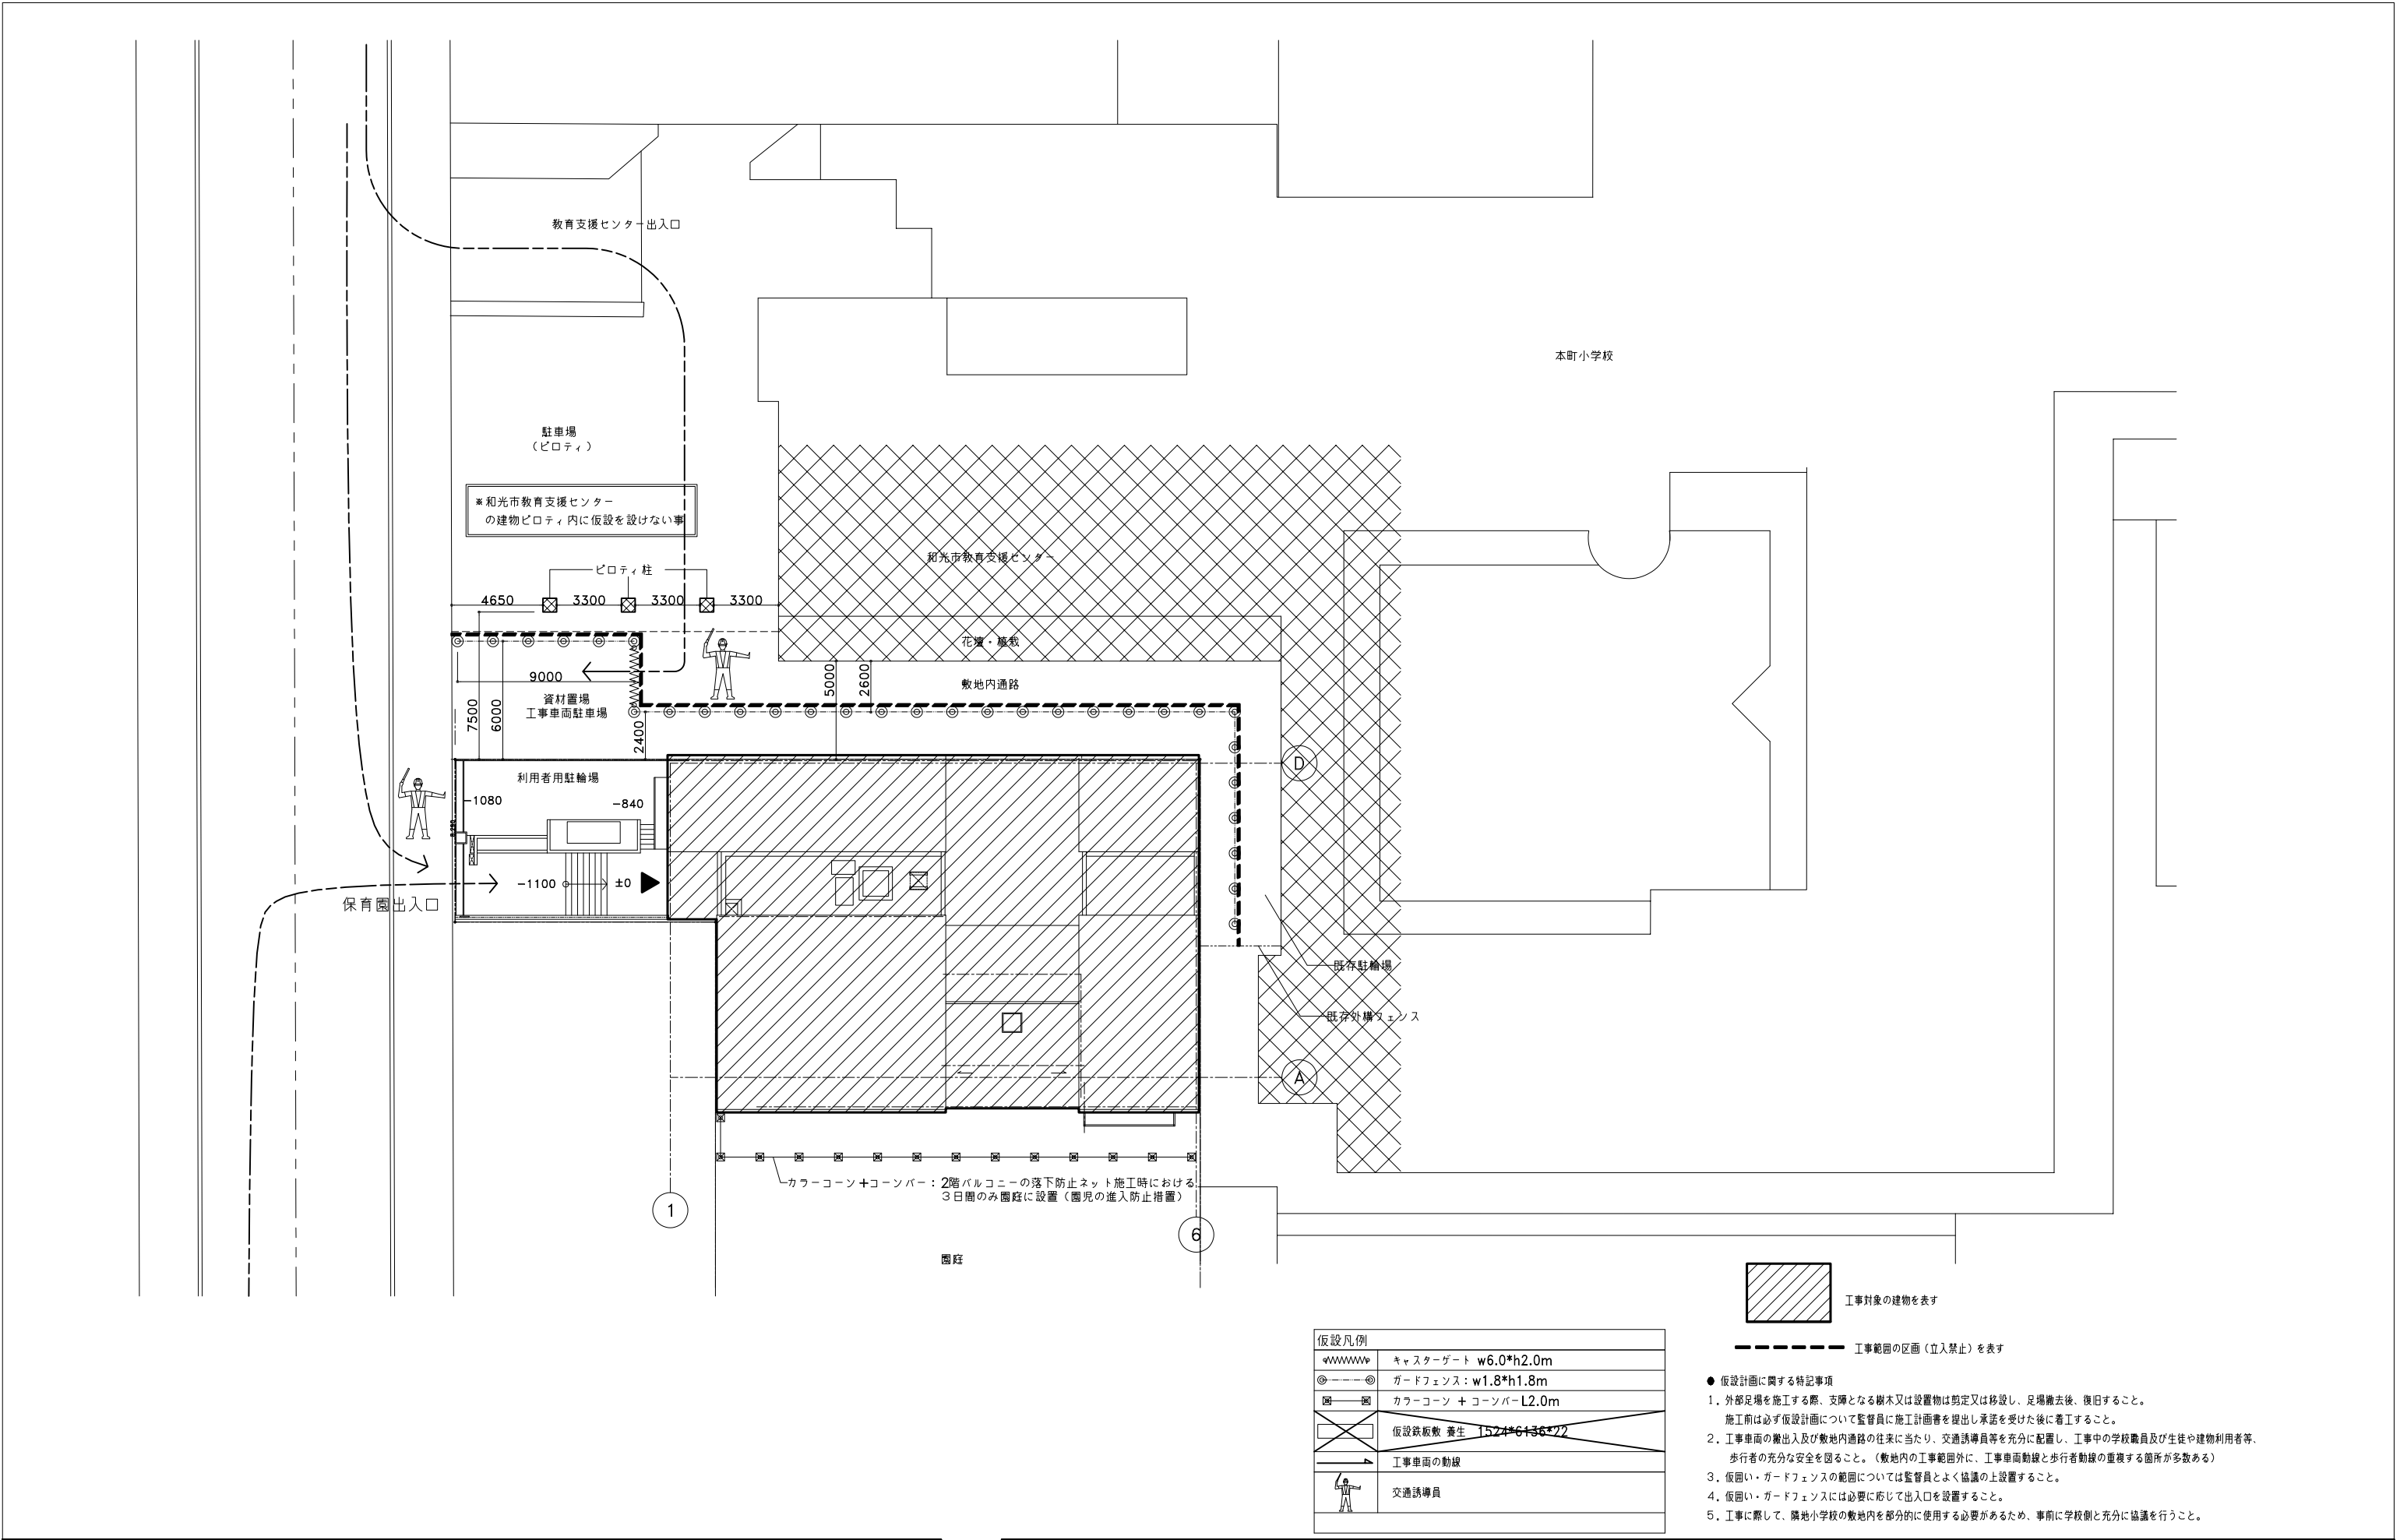

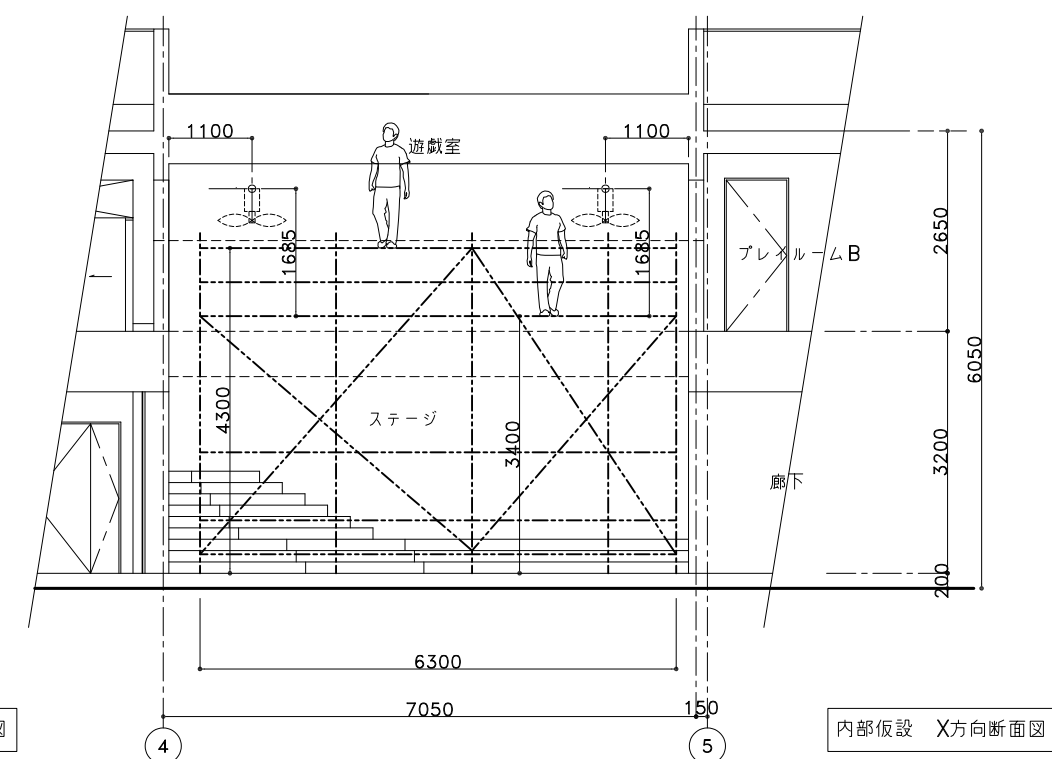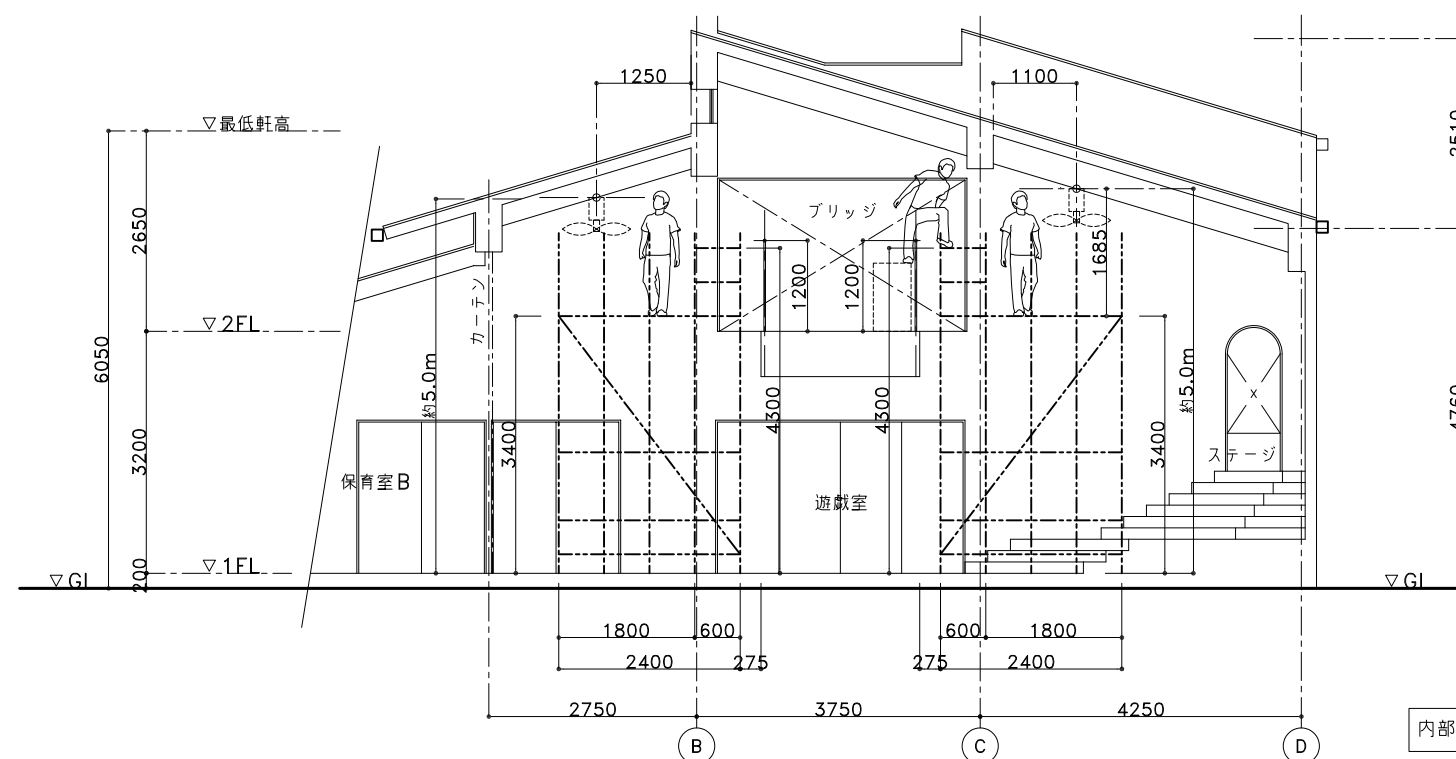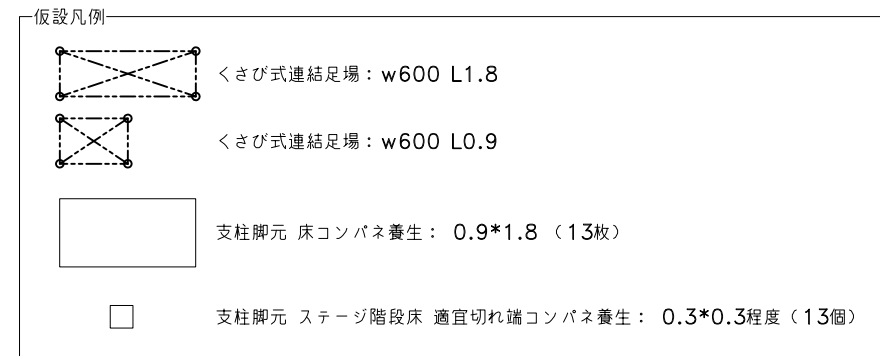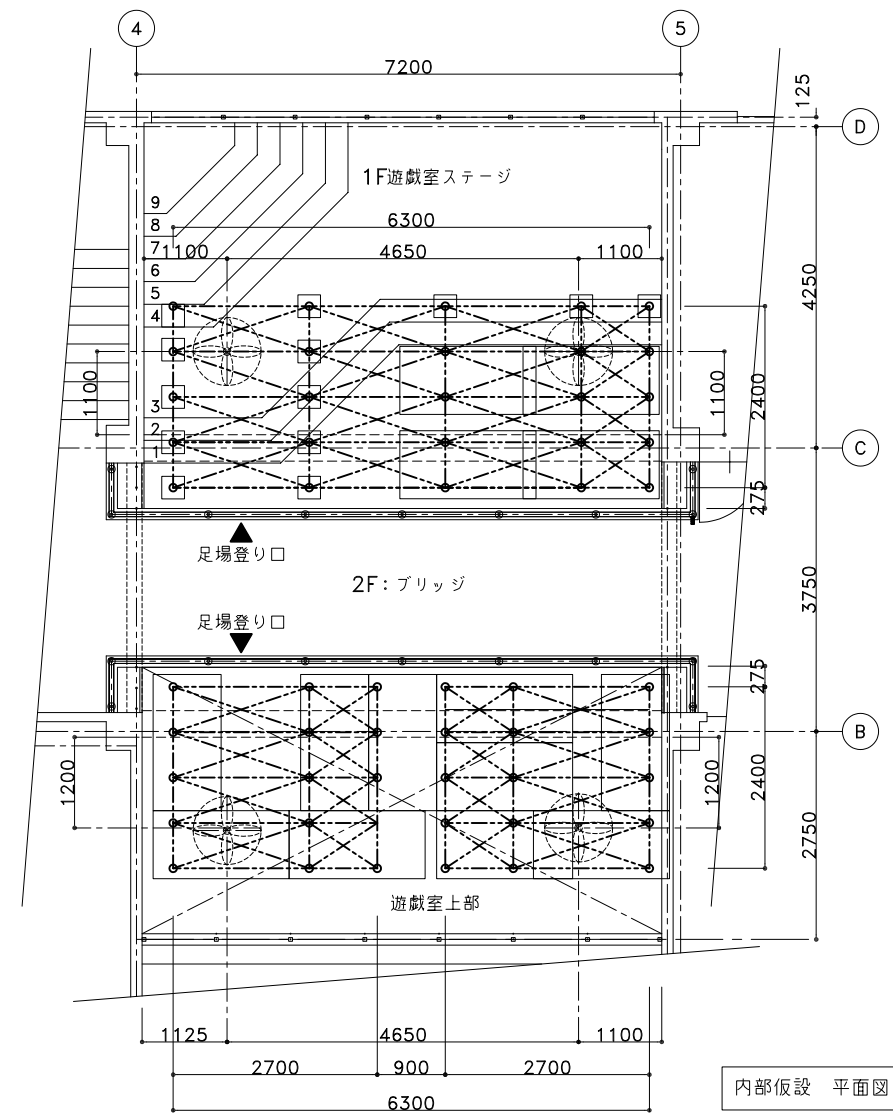

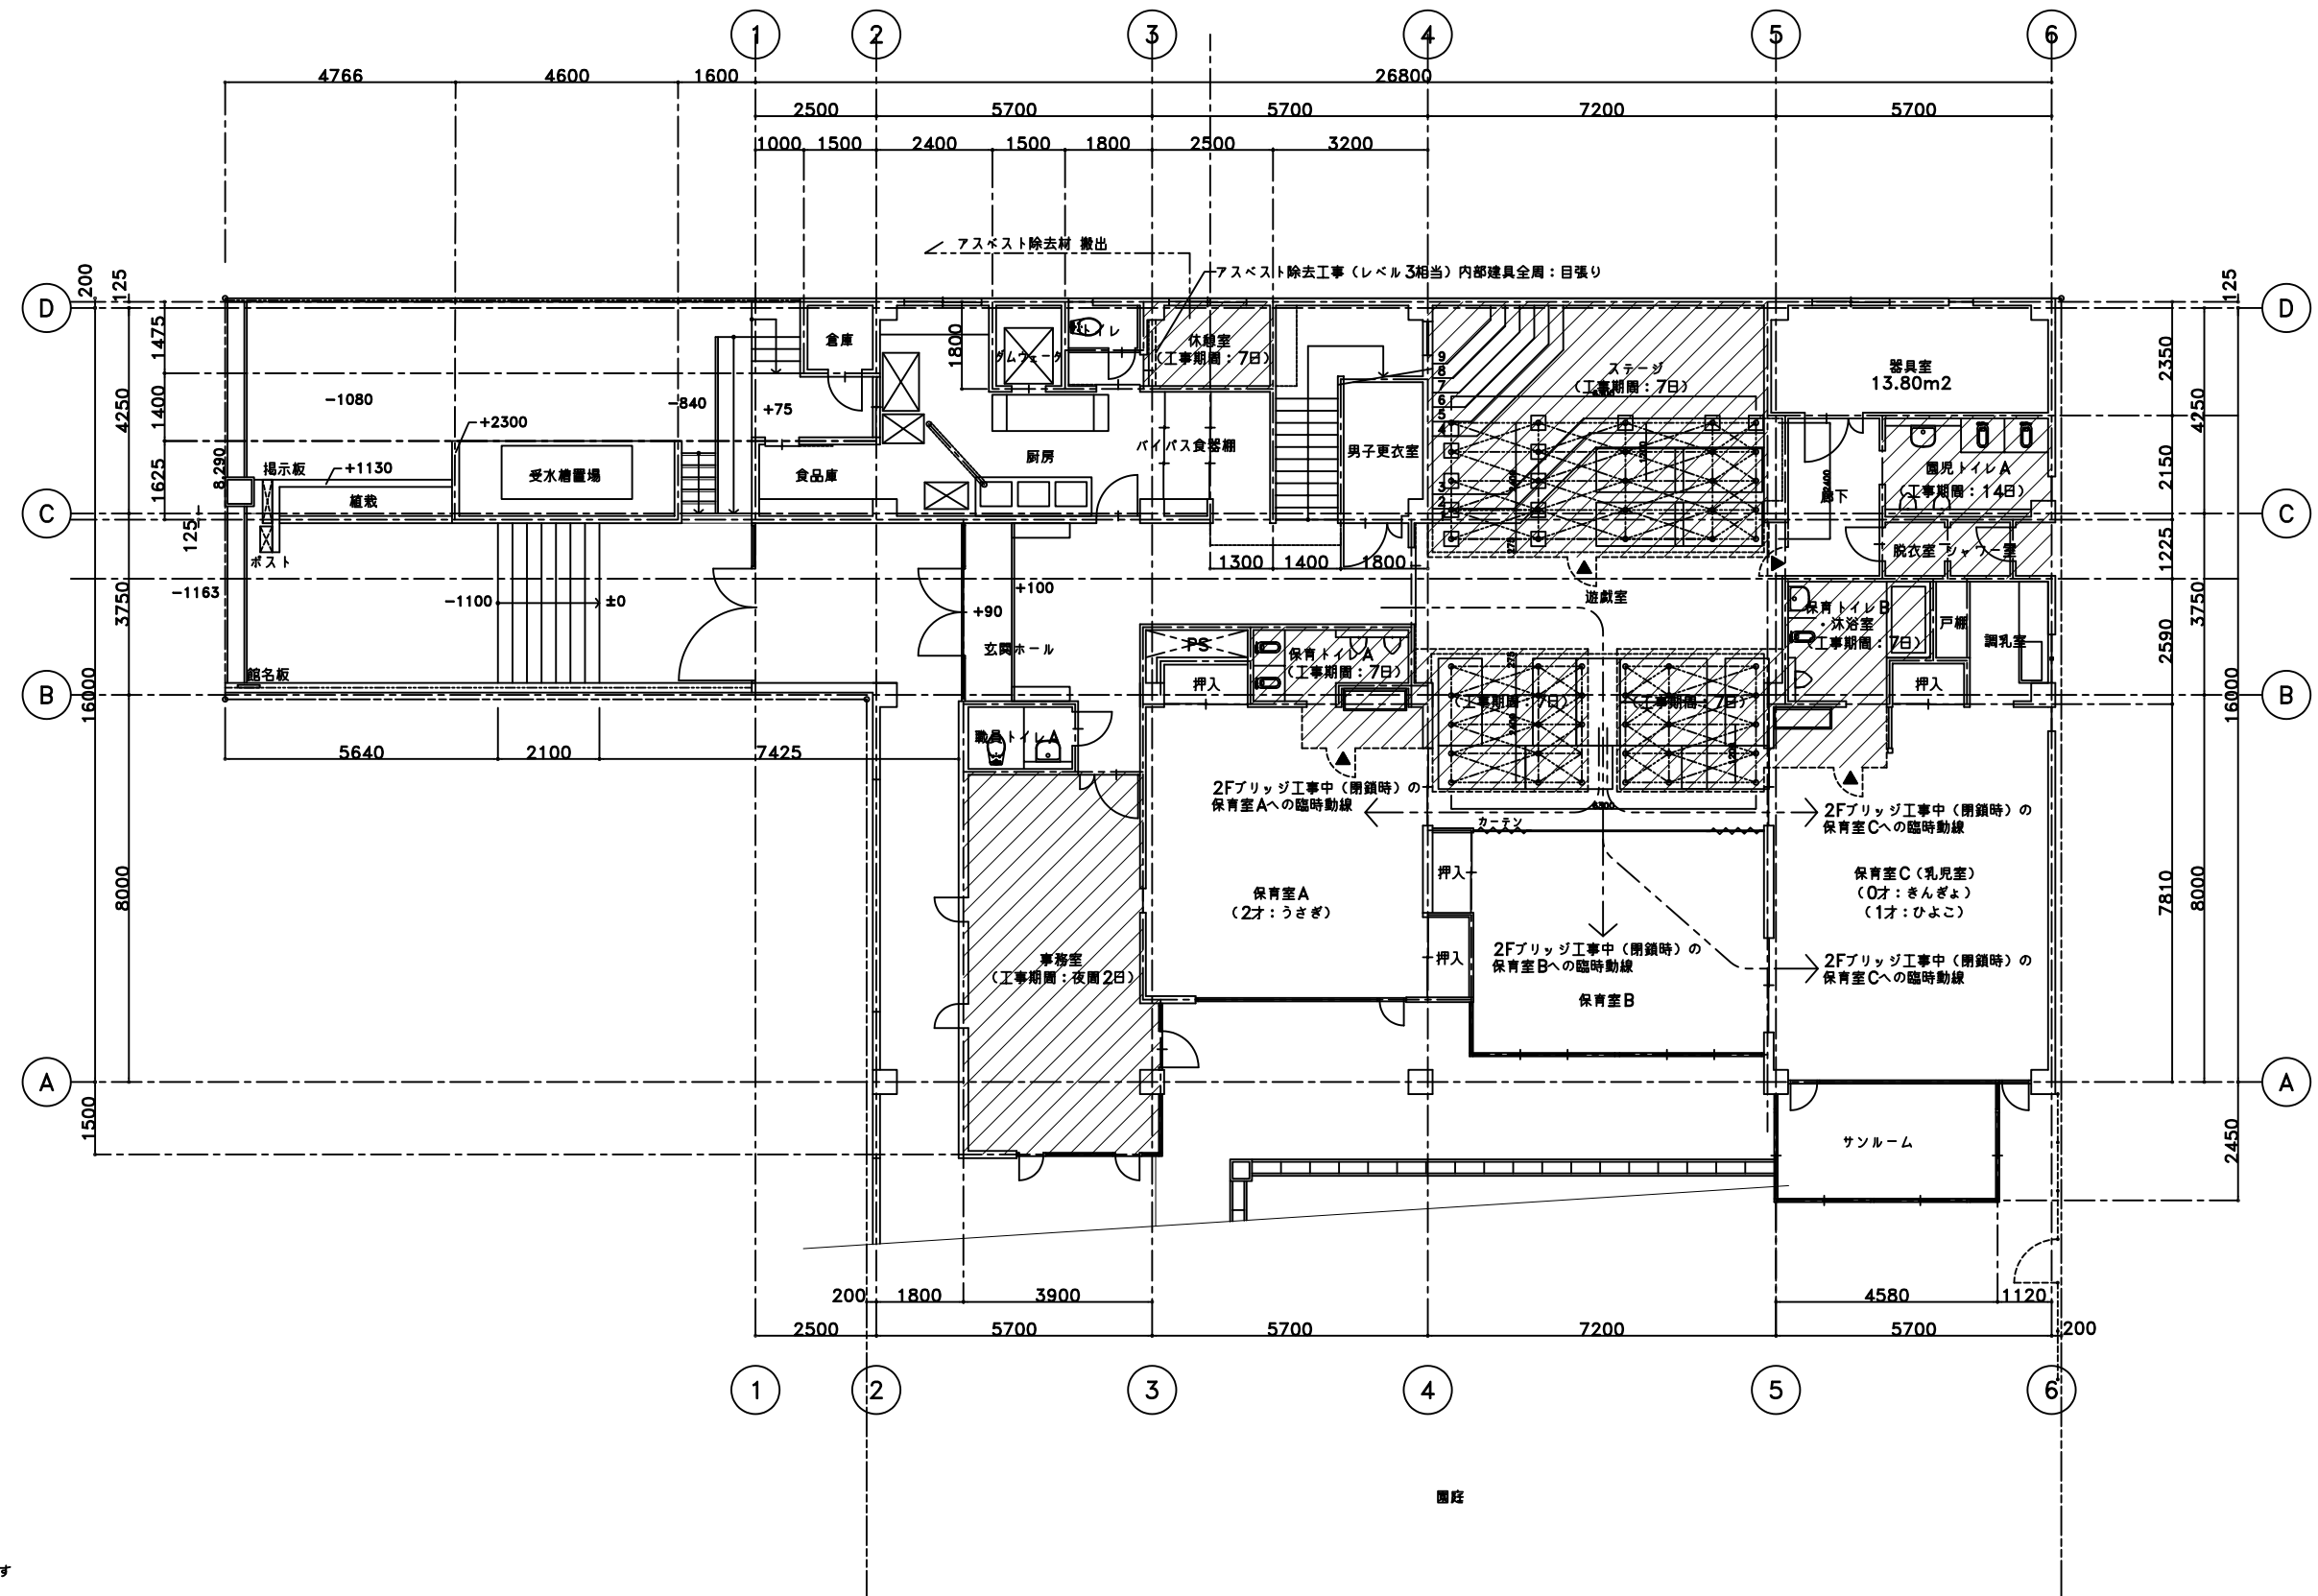


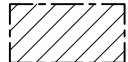


改修工事対象の室を示す




仮設間仕切壁：垂木30*40 ㊦455 + PBt9.5片面張り

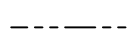

工事による部分閉鎖時の、臨時動線を示す

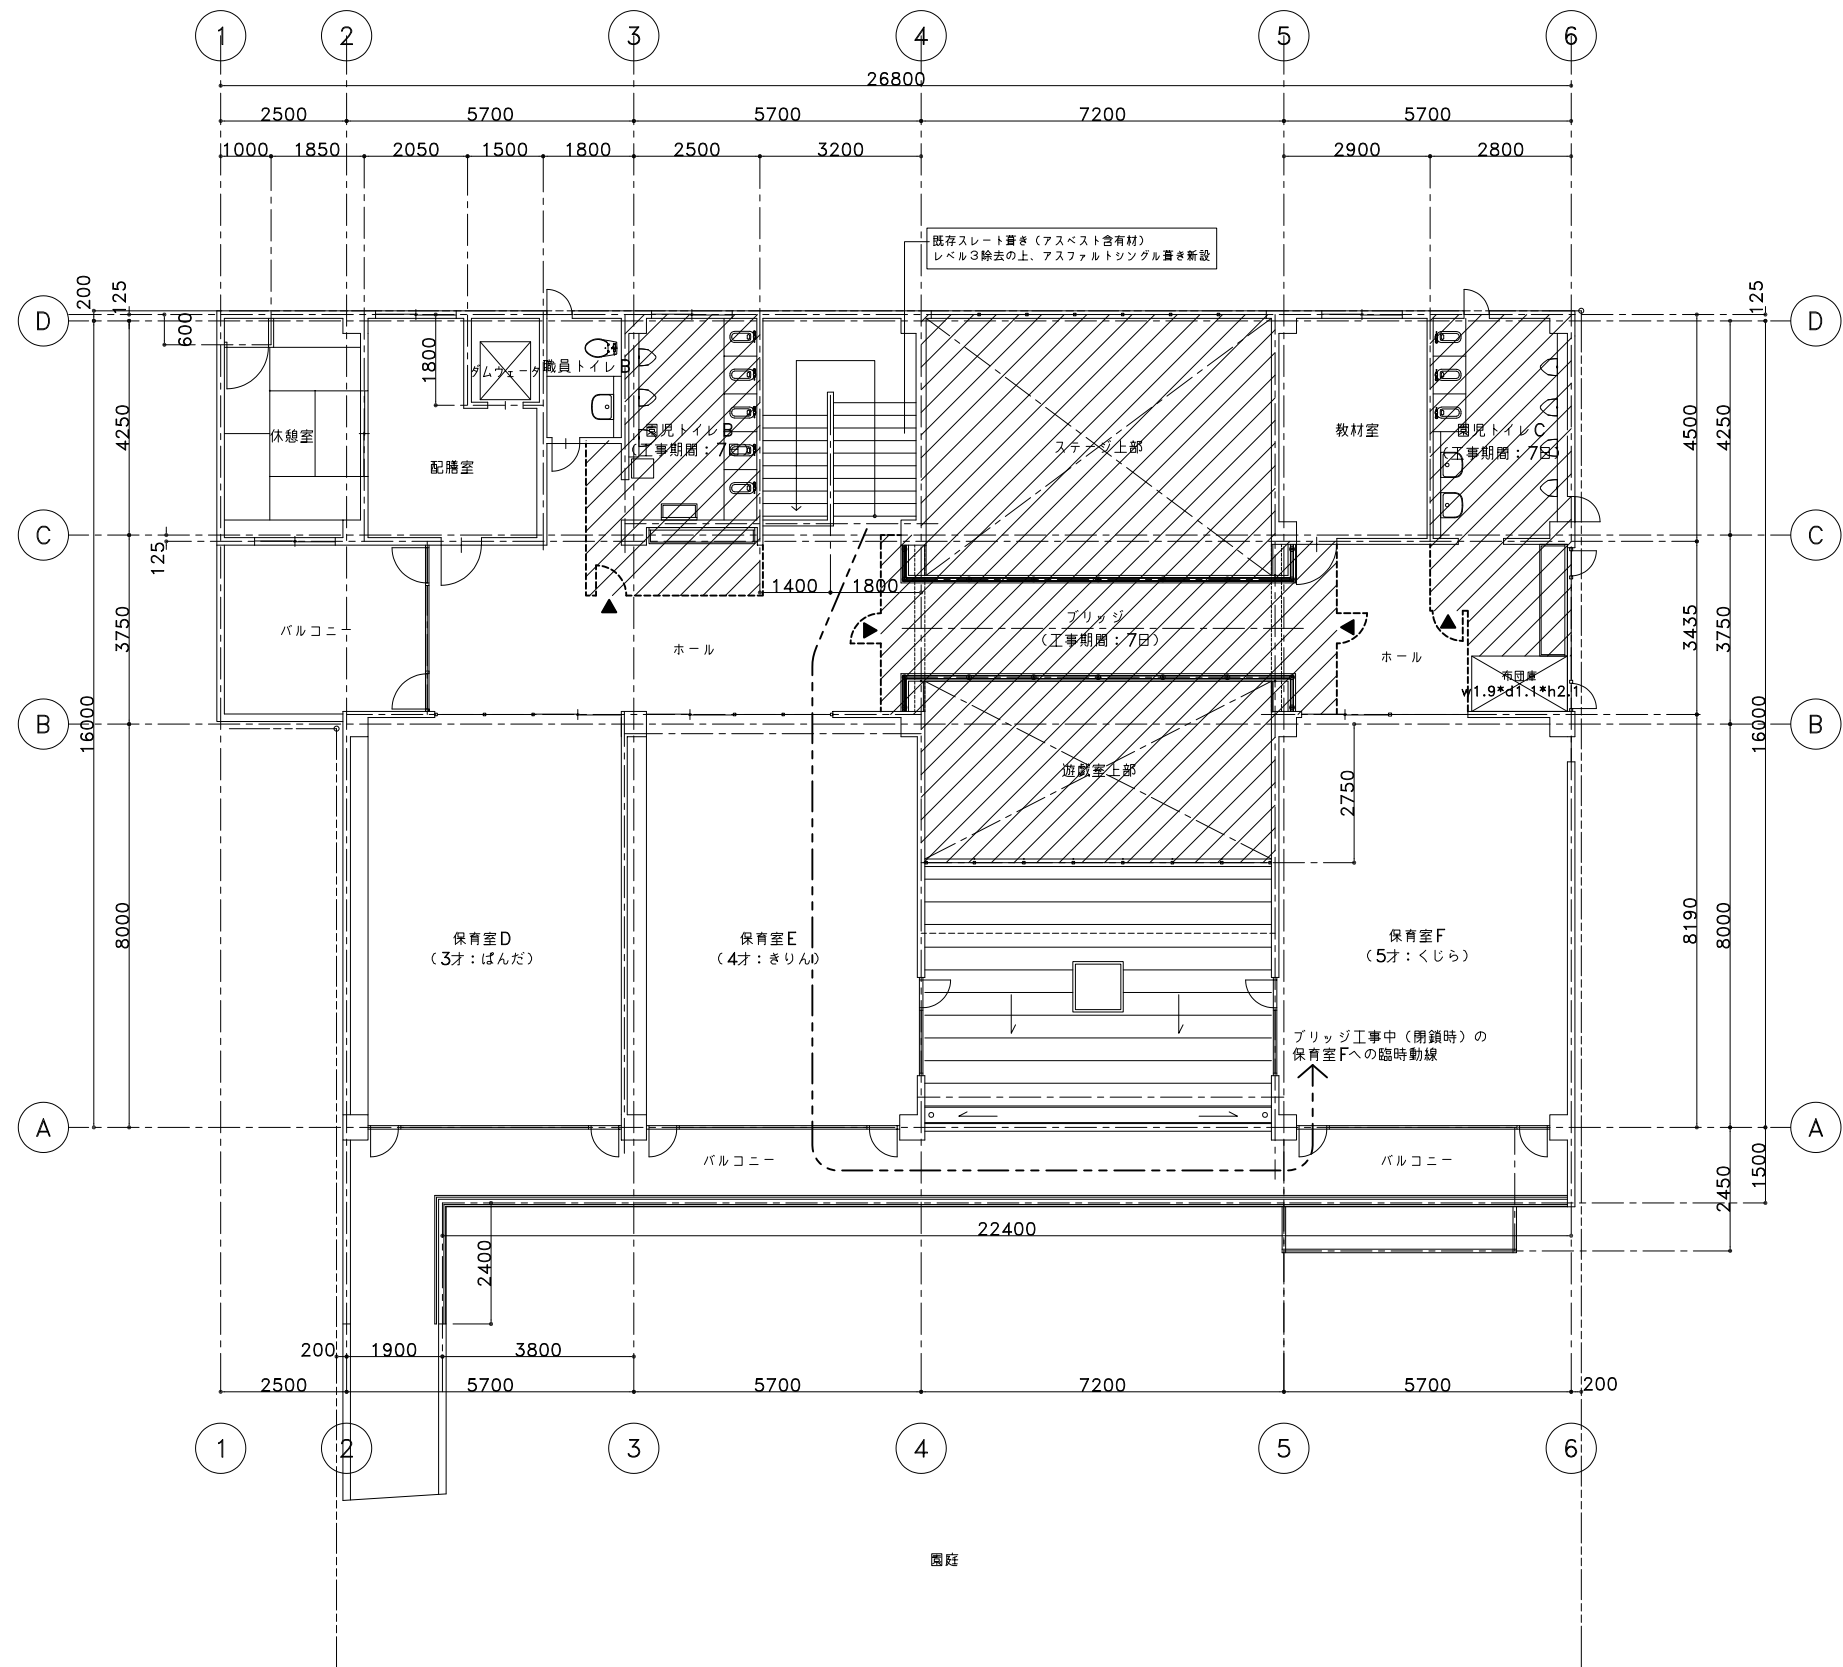


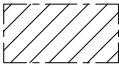

改修工事対象の室を示す



仮設間仕切壁：垂木30*40 ㊦455 + PBt9.5片面張り

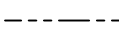

工事による部分閉鎖時の、臨時動線を示す

プロジェクト名

ほんちょう保育園老朽化改修工事



総合企画 (株)アーバン設計

埼玉県知事登録 (3) 第9923号
一級建築士大臣登録第66127号
宮原 克平

SHEET TITLE
2階 工事区分別 仮設図 (参考)
S=1:150 (A3)

2024.03.22

SHEET NO

A-37