


事業名	和光都市計画公園事業 6-4-1号 和光市アーバンアカア公園		
公園名	アーバンアカア公園		
工事場所	和光市新倉6丁目地内		
年度	令和2年度	縮尺	1:600 (1:1200) () 内寸法はA3縮小時
図面名	全体計画平面図		
和光市建設部公園みどり課			

0m 5.0m 10.0m 20.0m 30.0m 40.0m 50.0m 100.0m

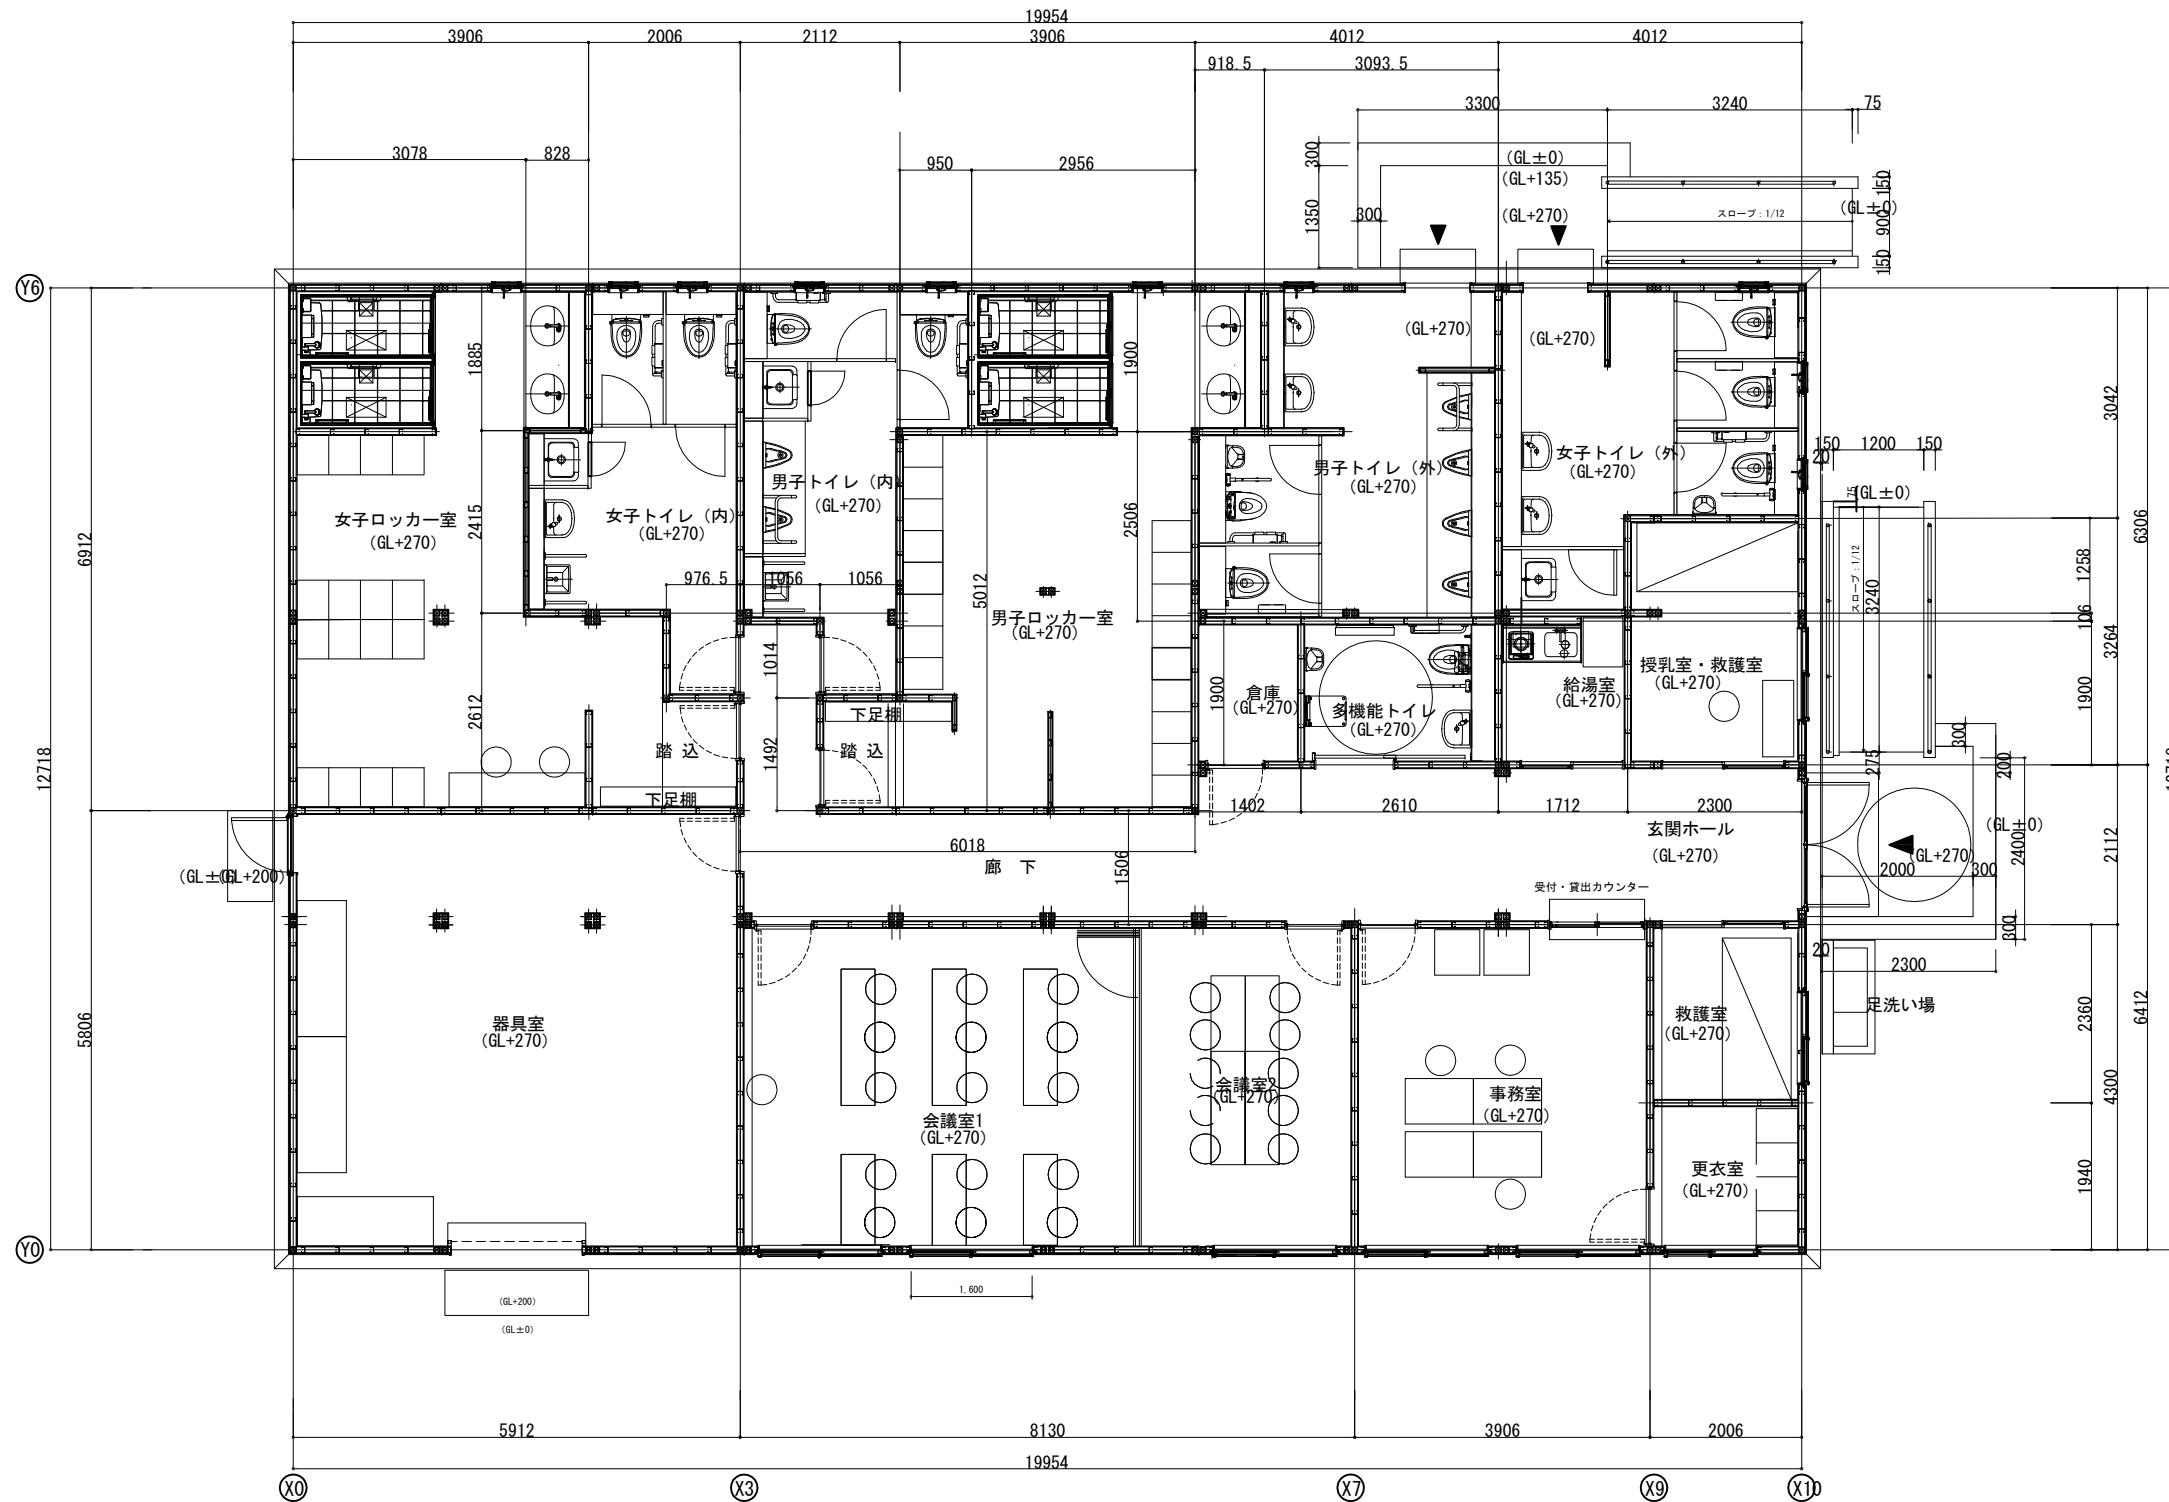

平面図 S=1:100

事業名					
工事名		和光市アーバンアクア公園管理棟新築工事			
工事箇所		和光市新倉6丁目地内			
工事年度		平成29年度		縮尺	1:100
図面名		平面図		設計年月	H.30.2
部長	次長	技監	課長	課長補佐	統括補佐
和光市建設部都市整備課					

A-09