


和光市駅北口地区都市計画変更図（地区計画図含む）

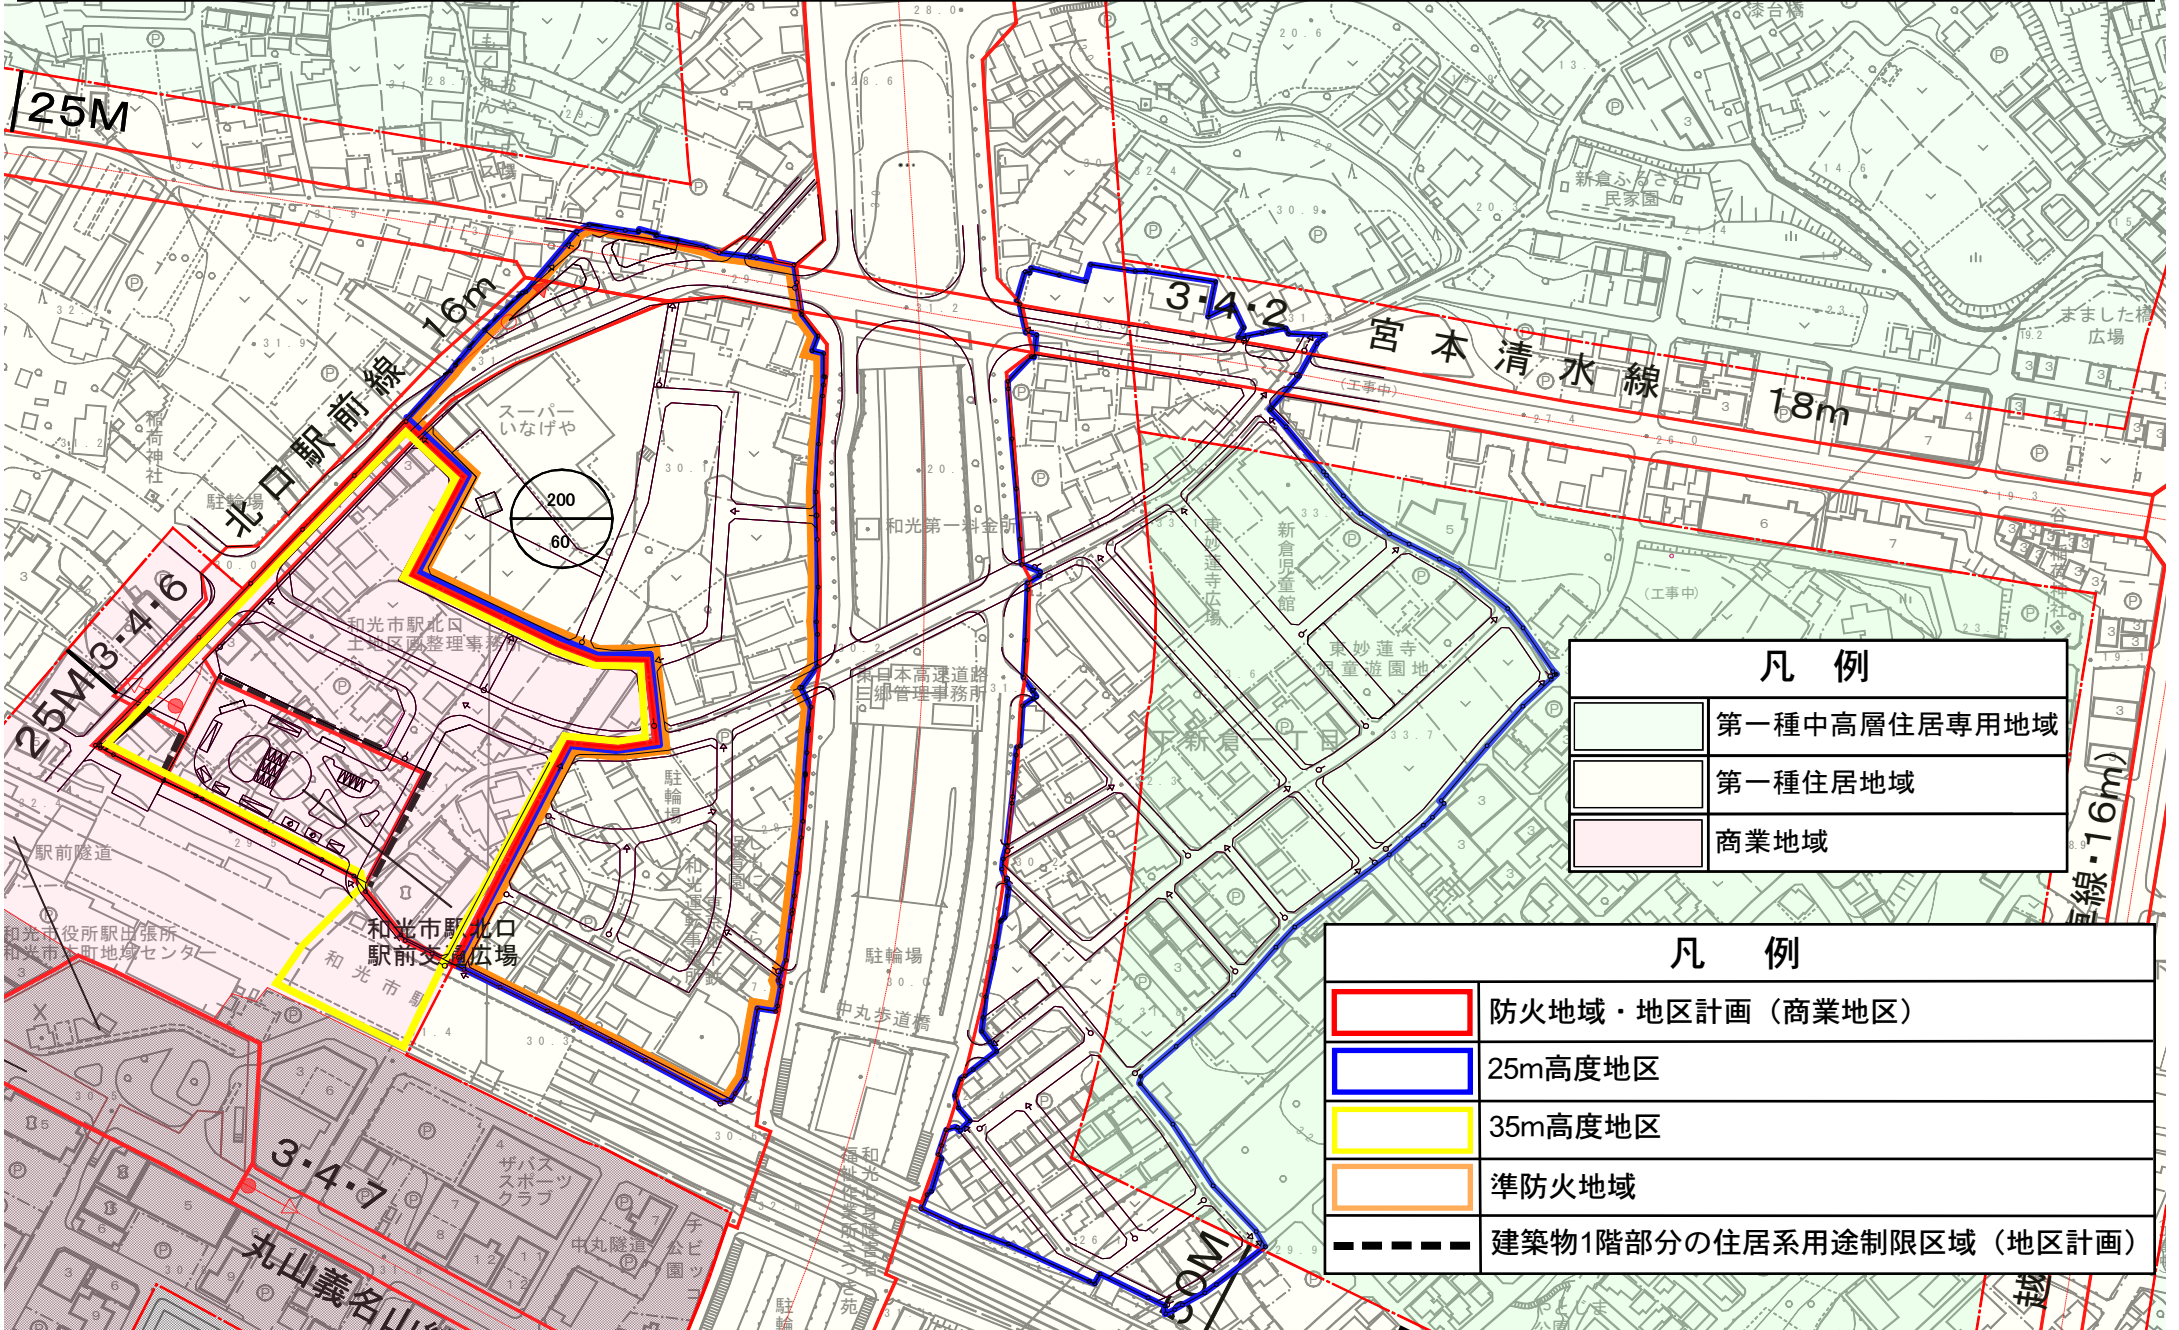

凡例	
	第一種中高層住居専用地域
	第一種住居地域
	商業地域

凡例	
	防火地域・地区計画（商業地区）
	25m高度地区
	35m高度地区
	準防火地域
	建築物1階部分の住居系用途制限区域（地区計画）