



余寒の候、皆様におかれましては、益々ご清祥のこととお喜び申し上げます。

また、日頃より、和光市駅北口土地区画整理事業にご理解、ご協力をいただき、誠にありがとうございます。

さて、今号では第27回土地区画整理審議会の報告についてお知らせいたします。



## 第27回土地区画整理審議会の報告

- 日 時 平成28年2月5日（金）  
午後4時00分から午後4時50分まで
- 場 所 駅北口土地区画整理事業事務所 会議室
- 内 容 (1) 平成27年度工事の進捗状況について【説明】  
(2) 仮換地指定について【報告】〈非公開〉
- 出席者 委員9名、市長、事務局6名
- 傍聴者 5名

※議題（2）仮換地指定については、個人情報に関することを取扱うため、審議会の議決により非公開となりました。

## 審議会の内容

### (1)平成27年度工事の進捗状況について【説明】

平成27年度工事の進捗状況について、別紙資料（裏面参照）をもとに説明を行いました。

#### ■平成27年度工事実施予定箇所

##### ①地区東側工事（裏面上図）

- ・区6-12号線外街路築造他工事  
（道路工 工事延長 188.8m、工事面積 953.1㎡  
整地工 工事面積 2,744.6㎡、付帯工 撤去等一式）
- ・区6-12号線外配水管新設工事  
（配水管布設工 工事延長 128.26m、他一式）
- ・区12-3号線外街路築造他工事  
（道路工 工事延長 227.22m、工事面積 1,576.58㎡  
付帯工 撤去等一式、雨水管工 管布設等一式  
整地工 工事面積 2,001.42㎡、雑工 一式）

##### ②地区西側工事（裏面下図）

- ・区8-1号線外街路築造工事  
（道路工 工事延長 96.99m、工事面積 740.85㎡）

なお、区6-12号線、6-13号線の道路施工時に、下水道とガス工事を実施しました。

また、区12-3号線、都市計画道路宮本清水線の歩道の一部において下水道工事を実施し、ガス工事を今後行います。

### (2)仮換地指定について【報告】

仮換地指定の軽微な変更1件について報告をしました。  
今回の仮換地指定の変更は、土地所有者の仮換地変更願の申請による画地の分割で、他の権利者に影響を及ぼさず、換地の実質を変更しないため、軽微変更として施行者限りで処理したことについて、審議会へ報告したものです。


◎区画整理に関するお問合せ・ご相談は下記までお尋ねください。

〒351-0111 和光市新倉1丁目5番55号  
「駅北口土地区画整理事業事務所」  
TEL：048-450-1602 FAX：048-450-1603  
mail：e0500@city.wako.lg.jp



平成27年度工事の進捗状況


区6-12号線外街路築造他工事  
区12-3号線外街路築造他工事

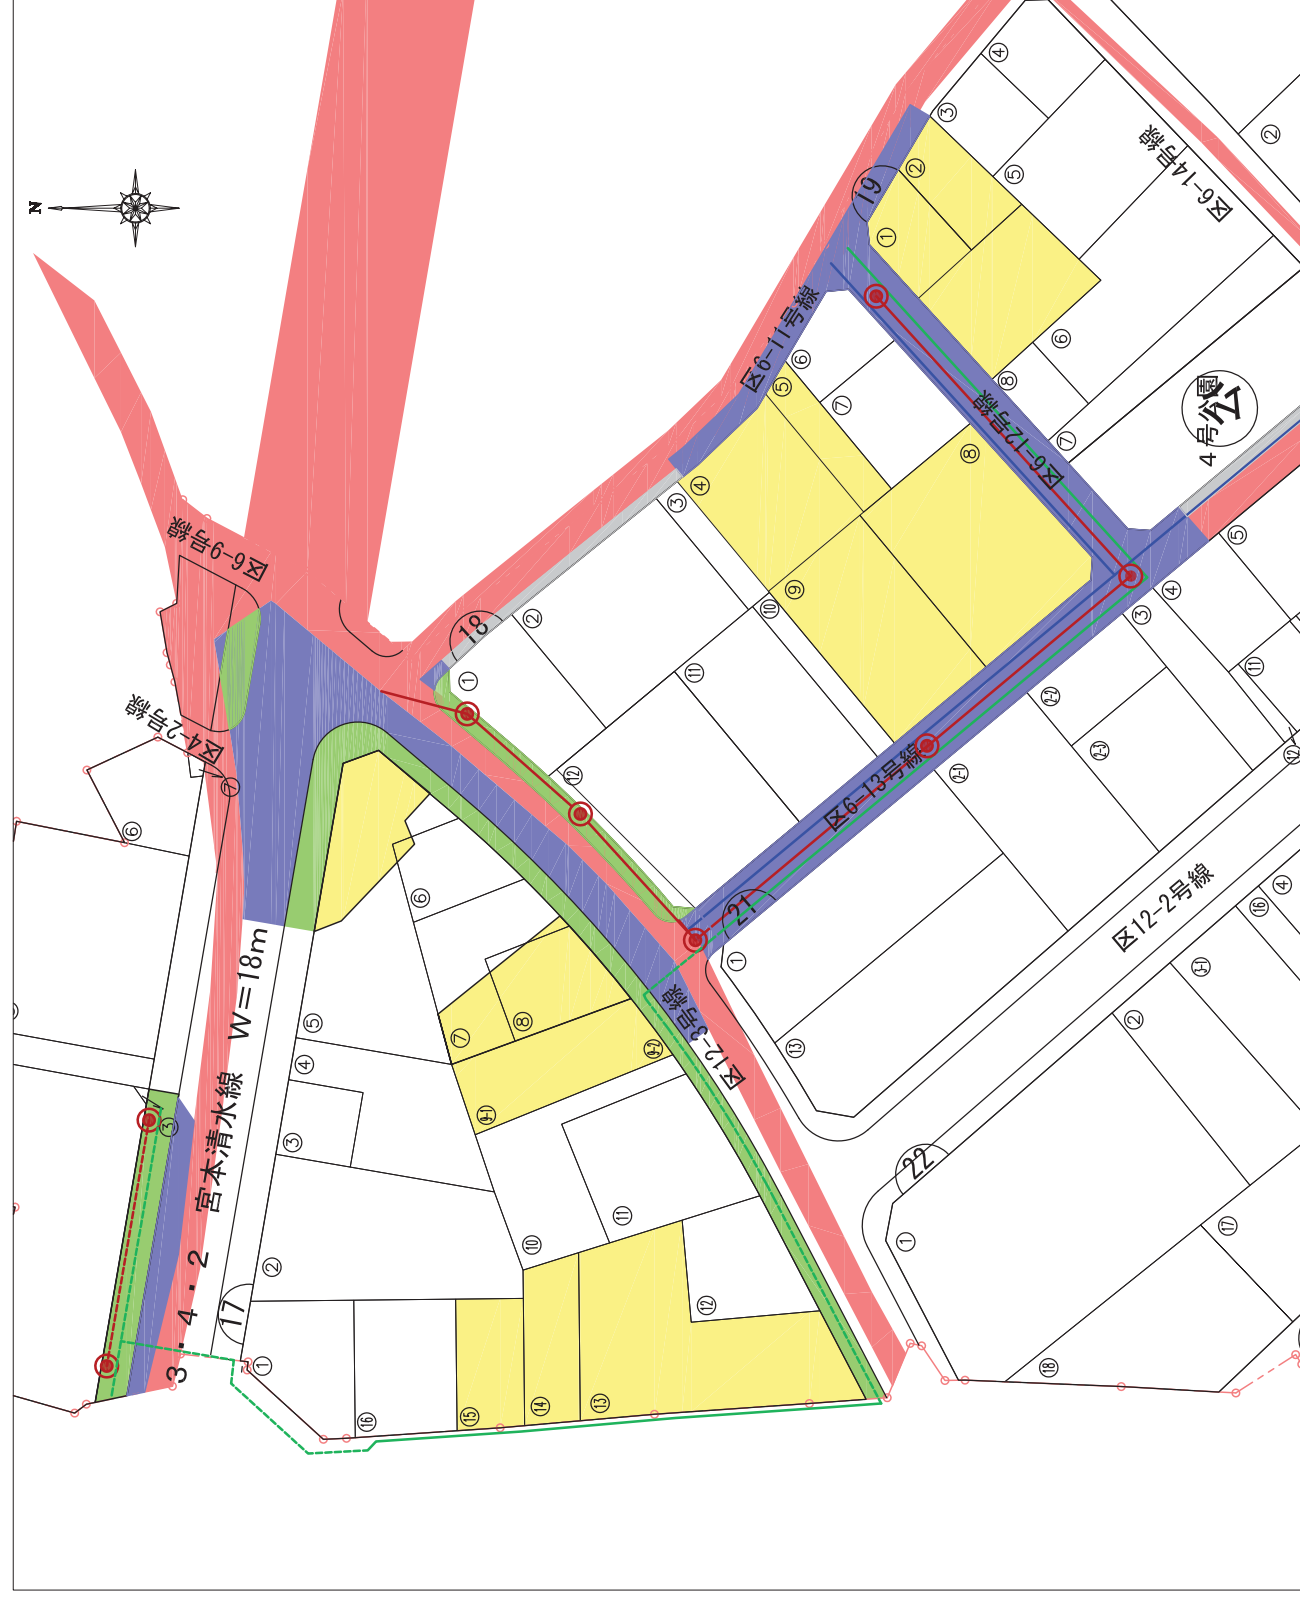

凡例

	上水道整備箇所
	下水道整備箇所
	都市ガス整備箇所
	市道・現況道路
	歩道整備箇所
	車道整備箇所
	宅地造成箇所
	過年度施工箇所

区8-1号線外街路築造工事

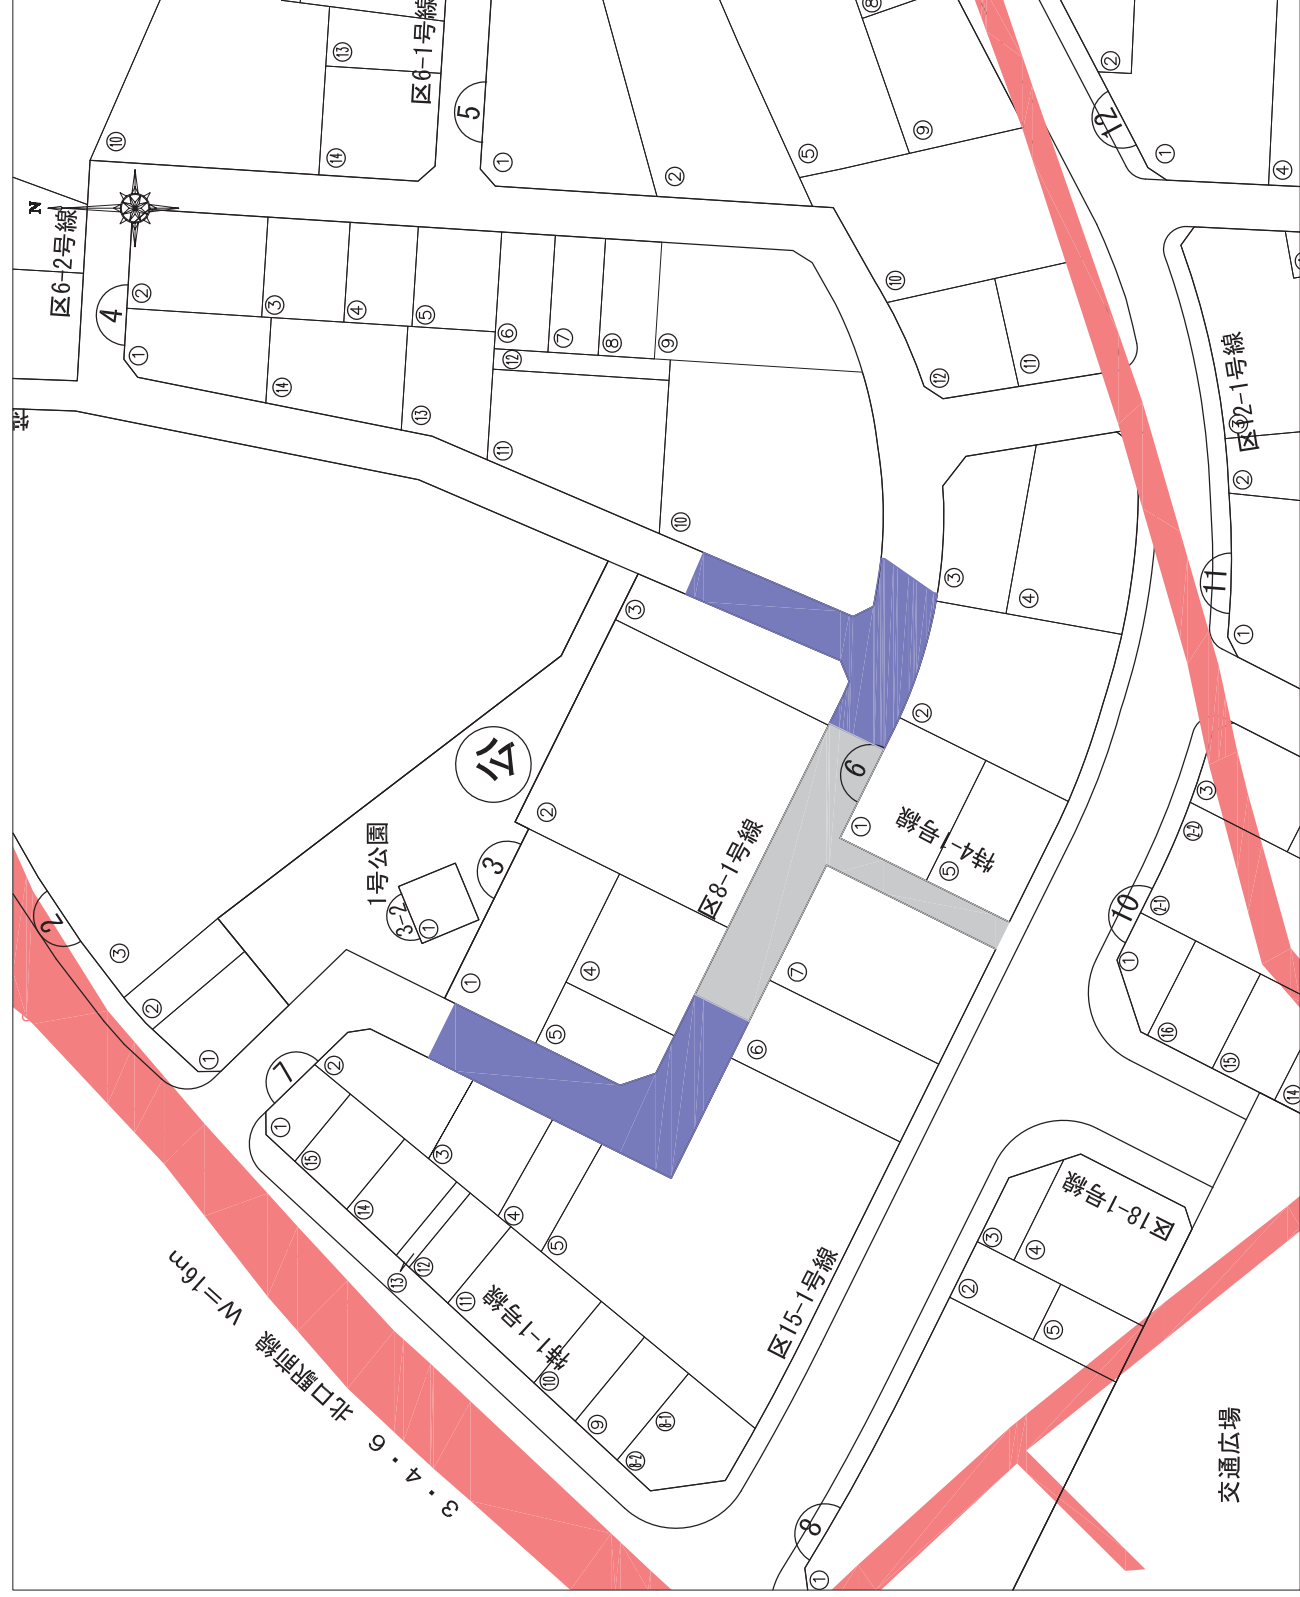

凡例

	上水道整備箇所
	下水道整備箇所
	都市ガス整備箇所
	市道・現況道路
	歩道整備箇所
	車道整備箇所
	宅地造成箇所
	過年度施工箇所