


アグリパーク第10農園 (No.10-1~10-88)

 は 15m^2 区画

農家さんの畑

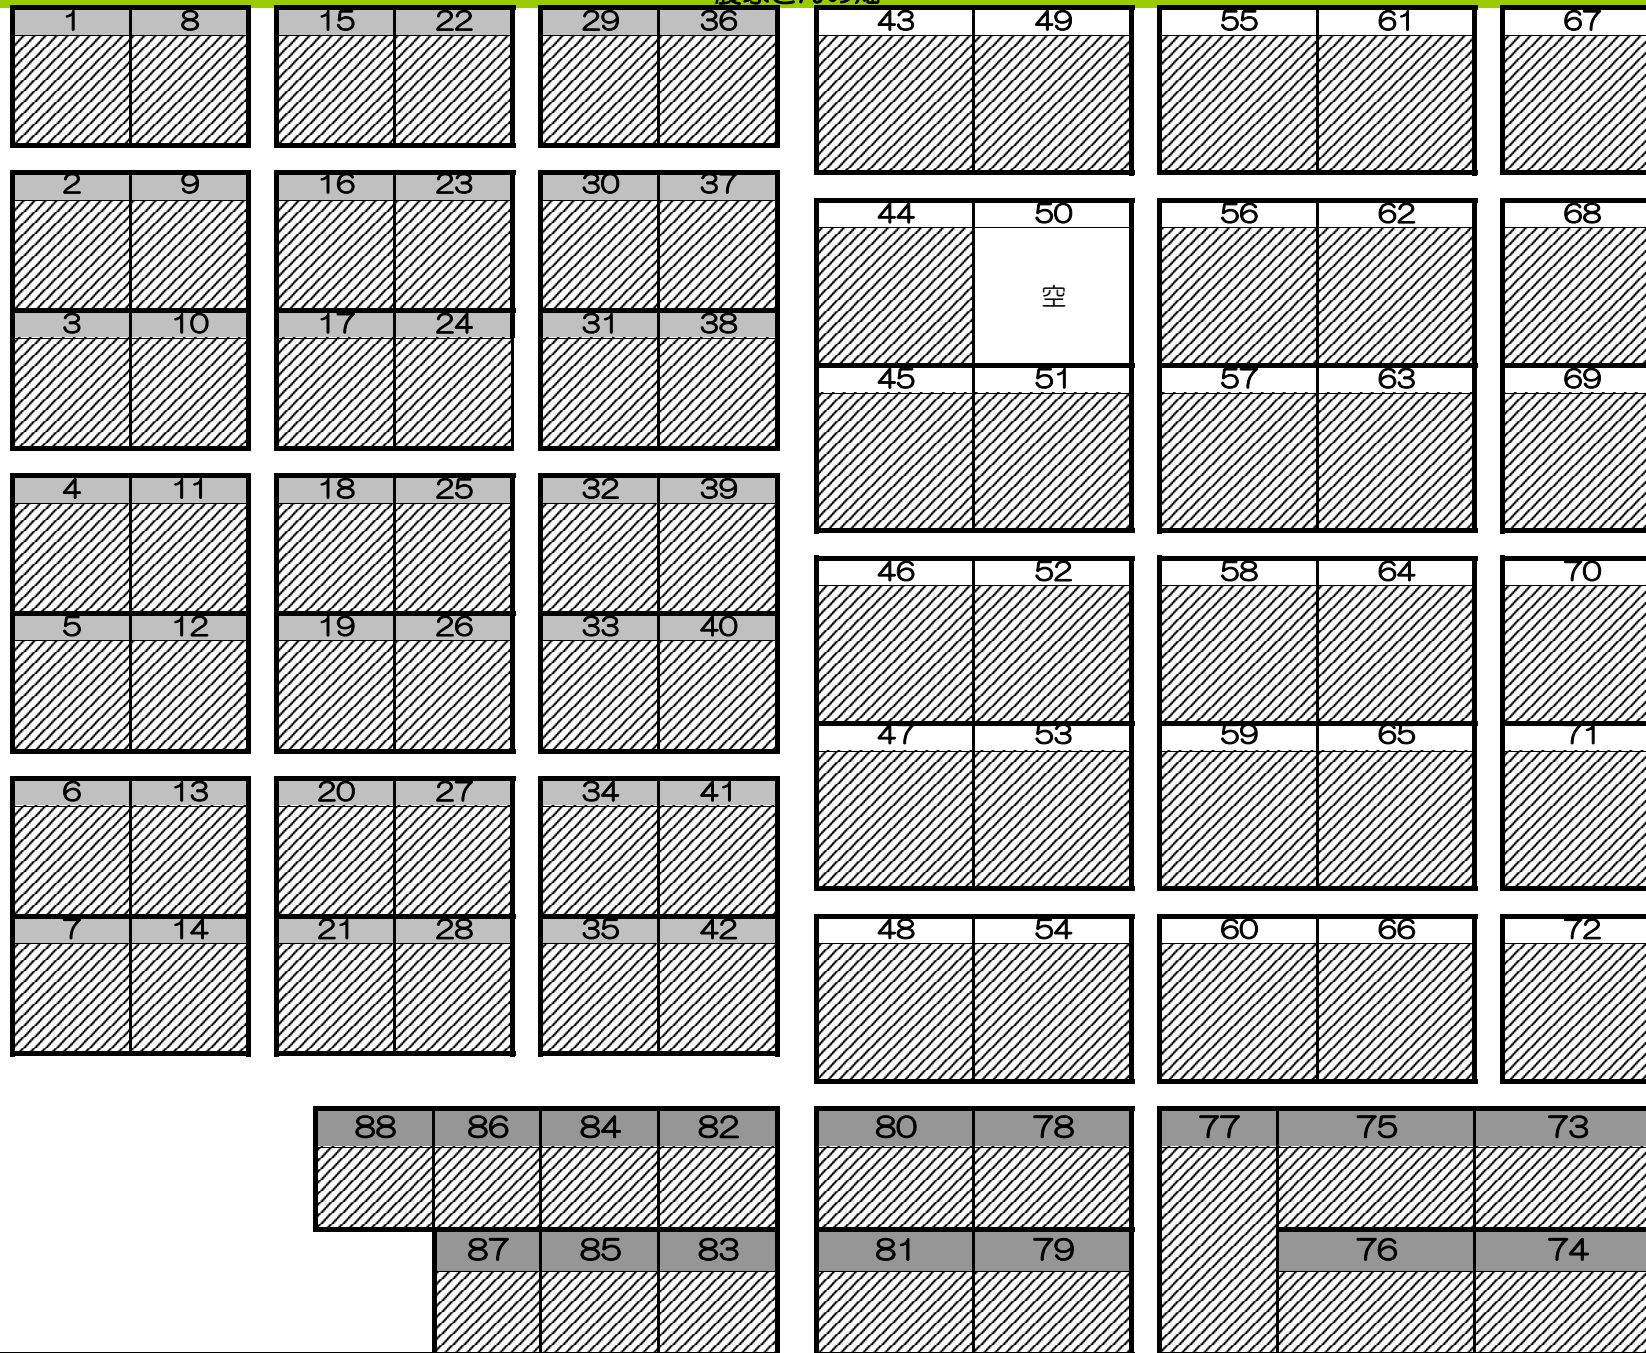

道路

水路

道路