


アグリパーク第4農園 (区画No.145~196)

は15㎡区画

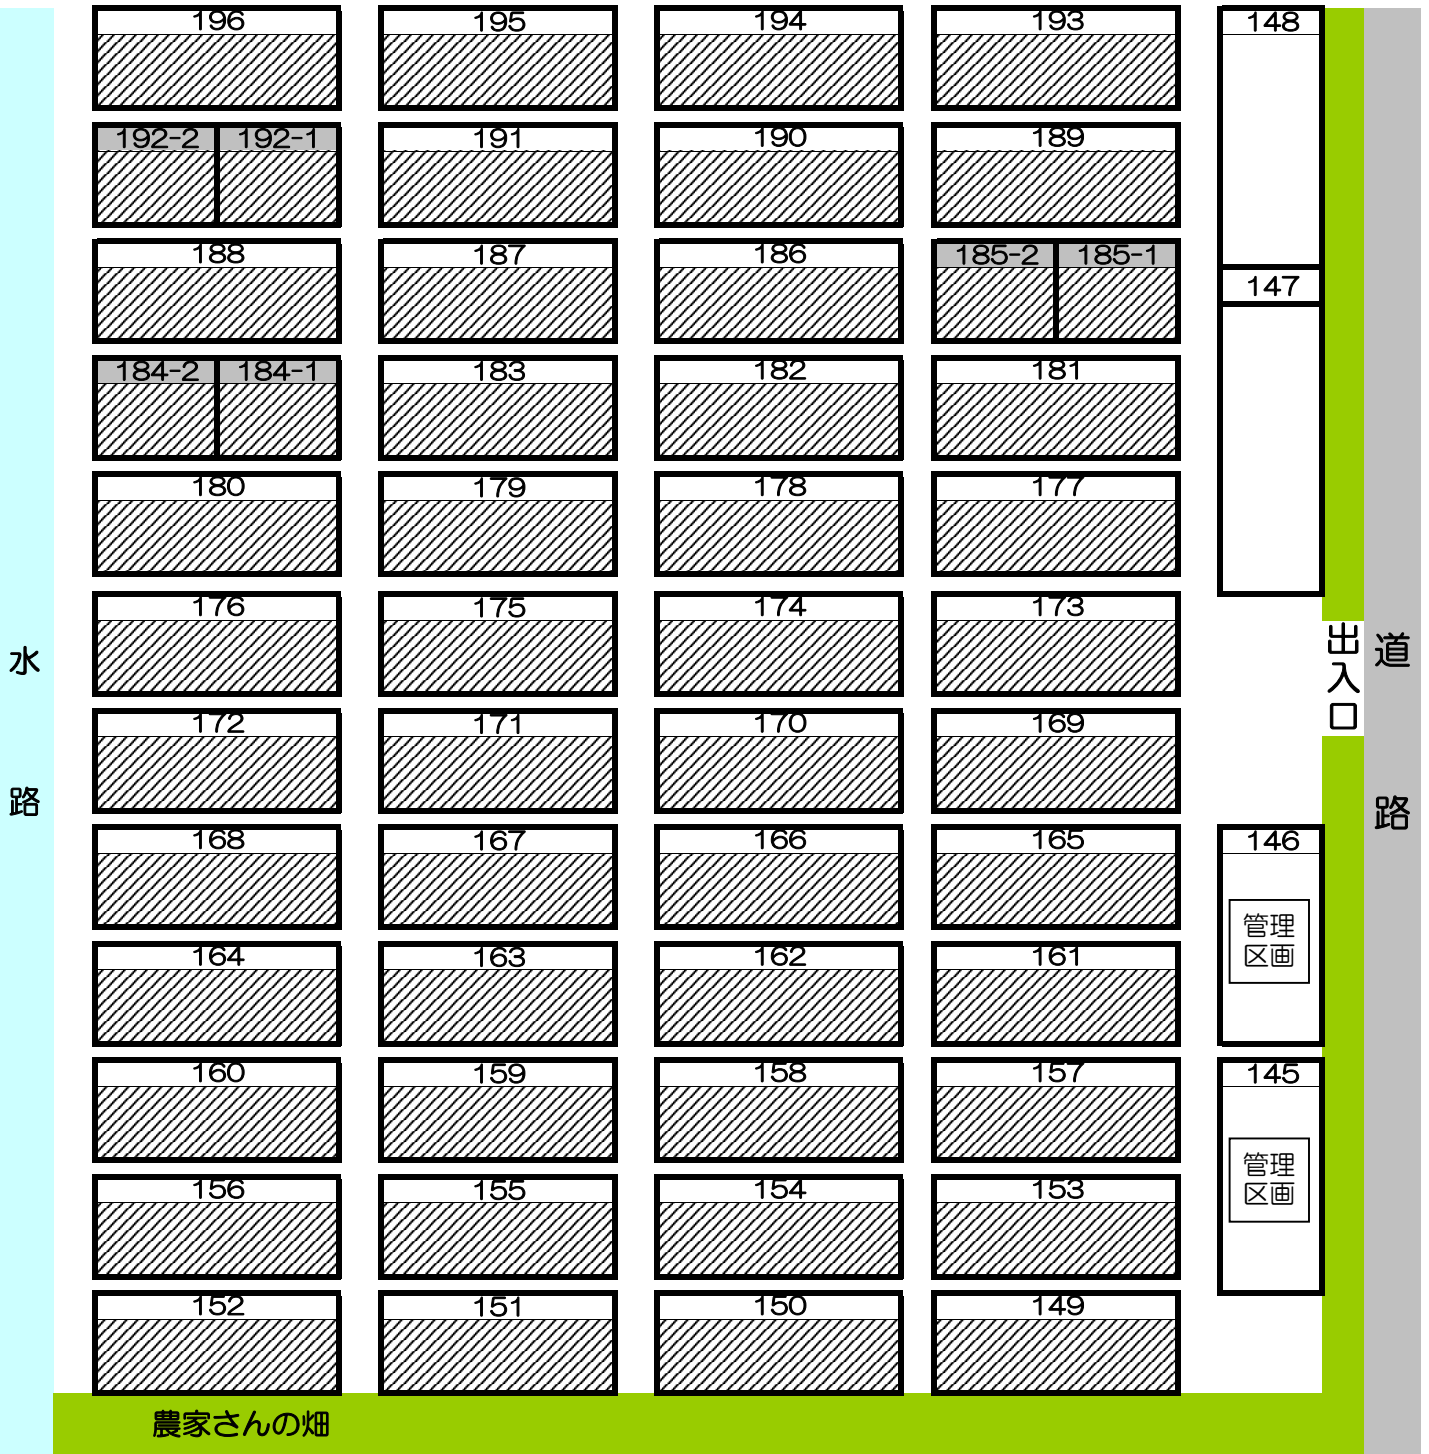

水路

出入口
道路