


アグリパーク第9農園（区画No.324～356）

■は15m<sup>2</sup>区画

道 路

出入口

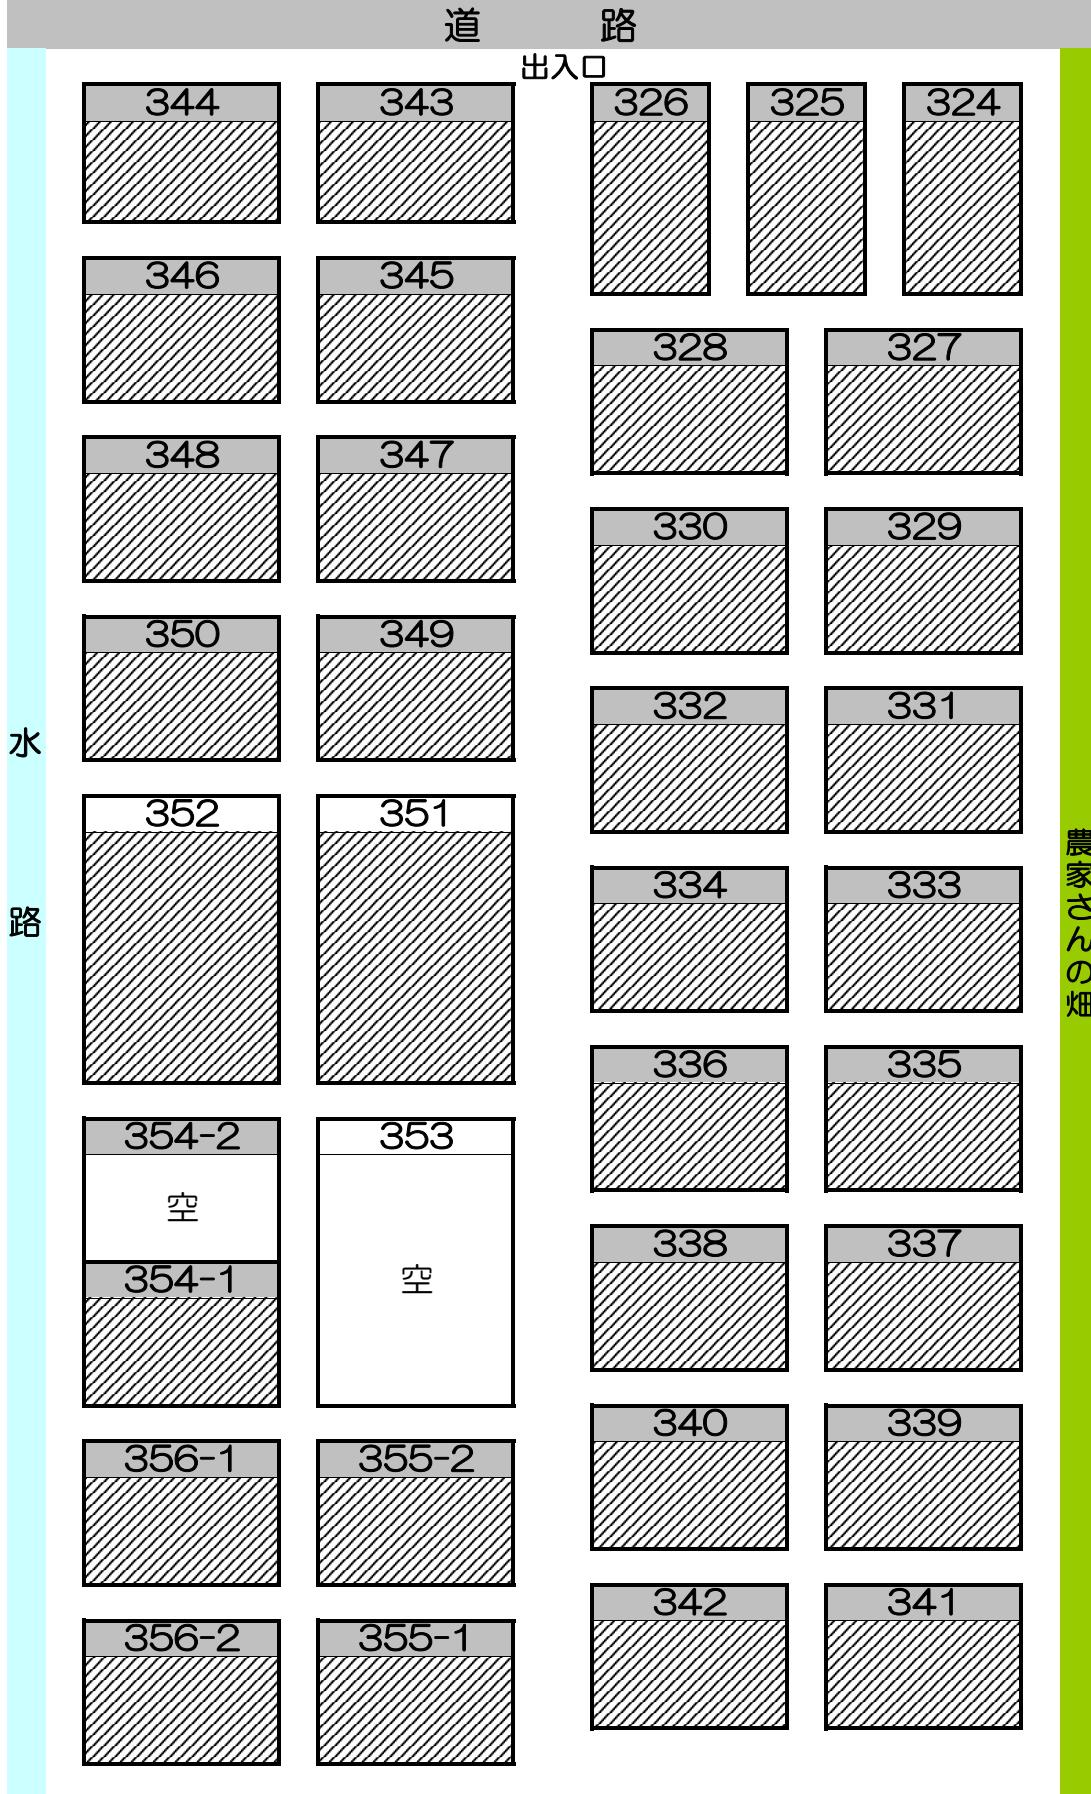

農家さんの畠