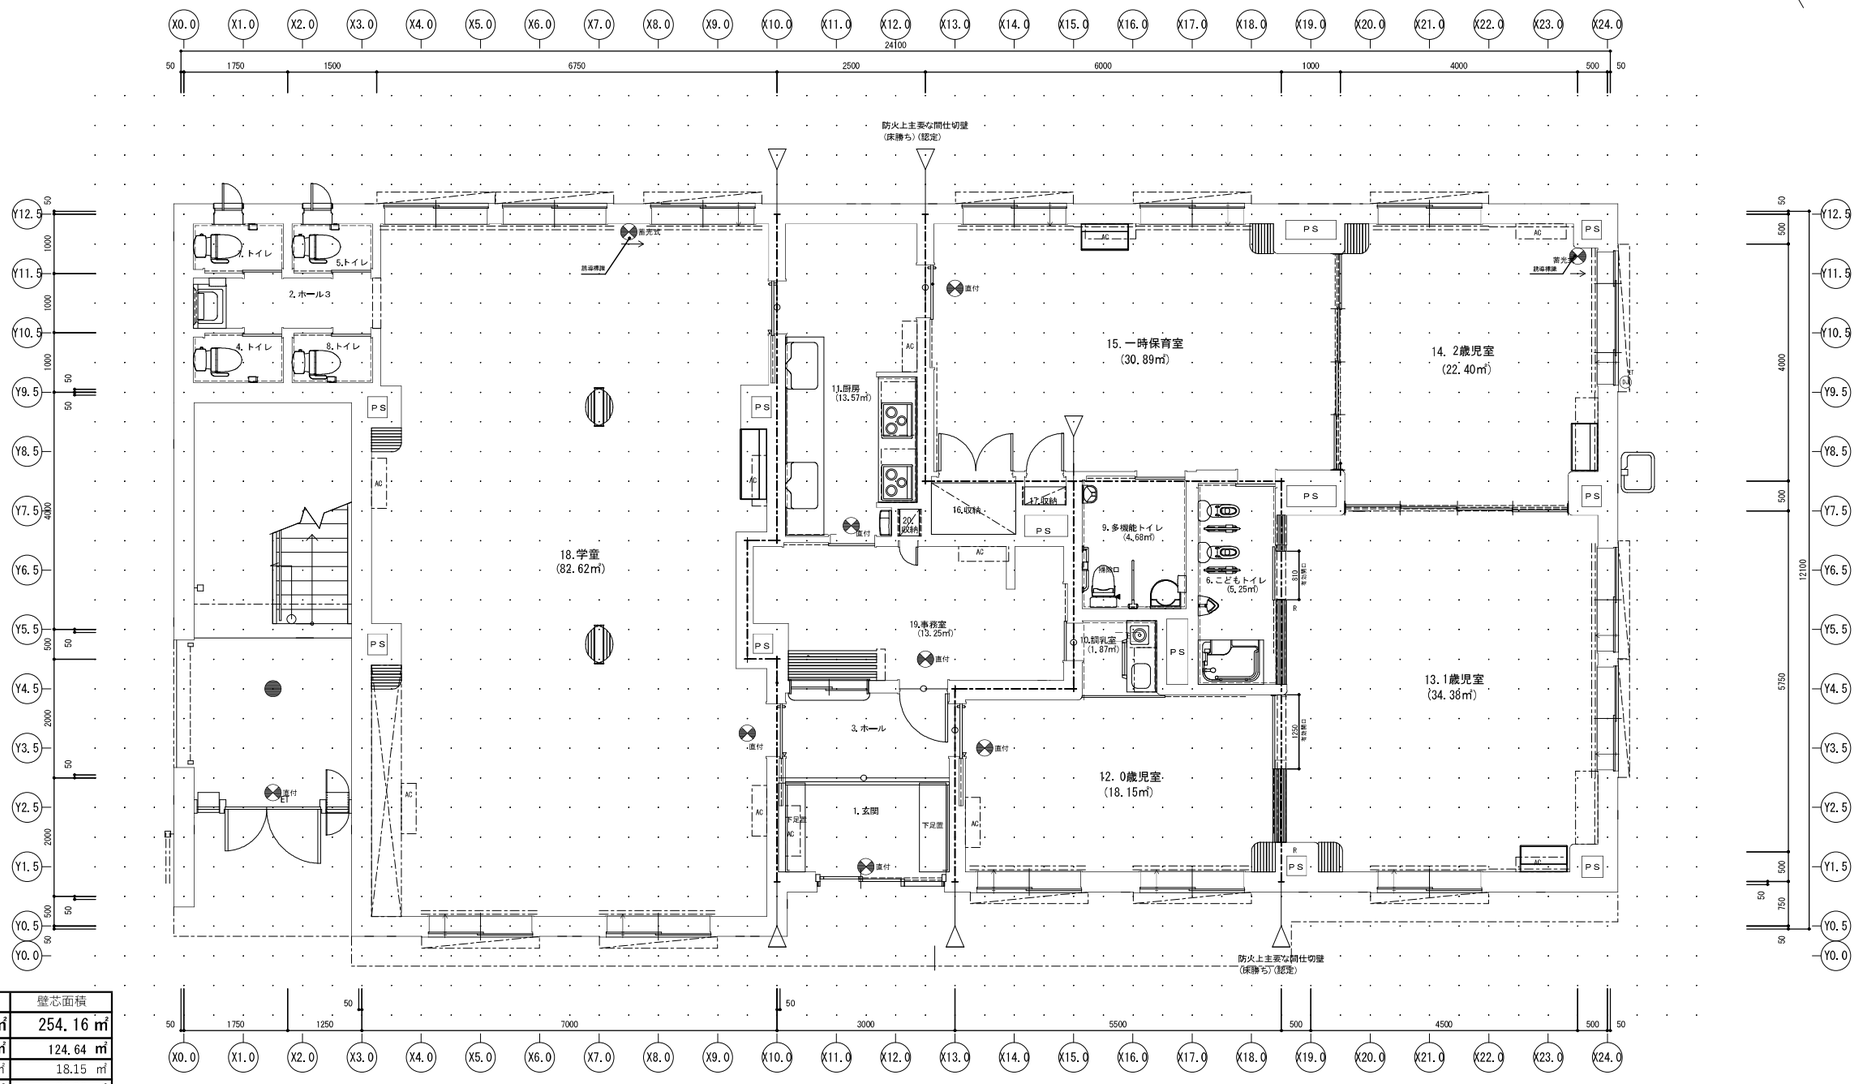

内訳	有効面積	壁芯面積
合計	**206.974 ㎡**	**254.16 ㎡**
小規模保育事業部分	**101.461 ㎡**	**124.64 ㎡**
0歳児保育室	15.20 ㎡	18.15 ㎡
1歳児保育室	30.362 ㎡	34.38 ㎡
2歳児保育室	18.252 ㎡	22.40 ㎡
一時預かり保育室	26.997 ㎡	30.89 ㎡
調乳室	0.972 ㎡	1.87 ㎡
幼児用トイレ・沐浴	2.820 ㎡	5.25 ㎡
職員トイレ	2.889 ㎡	4.68 ㎡
PS	3.969 ㎡	7.02 ㎡
学童事業部分	**78.55 ㎡**	**93.54 ㎡**
保育室	72.26 ㎡	82.62 ㎡
トイレ	5.314 ㎡	9.75 ㎡
PS	0.979 ㎡	1.17 ㎡
共用部分	**26.96 ㎡**	**35.98 ㎡**
玄関ホール	8.20 ㎡	9.05 ㎡
事務室	12.40 ㎡	13.25 ㎡
調理室	6.017 ㎡	13.57 ㎡
PS	0.343 ㎡	0.11 ㎡

1階平面図　1／50

【資料2-3】第２ひだまりの保育園　平面図

SEKISUI HOUSE
積水ハウス株式会社　埼玉西シャーメゾン支店
一級建築士 大臣 第337544号　鈴木 一成

営業	設計	積算	インテリア	設計検図	最終検図	最終決定図 設計	最終決定図 営業	最終決定図 建築	監査	発注
高橋 秀明	鈴木一成 木村仁司	柳大輔								

工事名　ｶﾌﾞｼｷｶﾞｲｼｬｱｲｻﾆｰ
株式会社アイサニー 邸新築工事

商品名	ベレオ プラス		
図面名称	行政提出用図面		
図面番号	3110151	単位	mm

番目 23 枚の内

元図はA1 1/50で作成されています。
A2(71%縮小)のときは 1/71に、A3(50%縮小)のときは 1/100にそれぞれ読み替えてください。

ENNS19100041 18
A507507