



U


Q


I

A


24 000
30 000
42 000

18 000


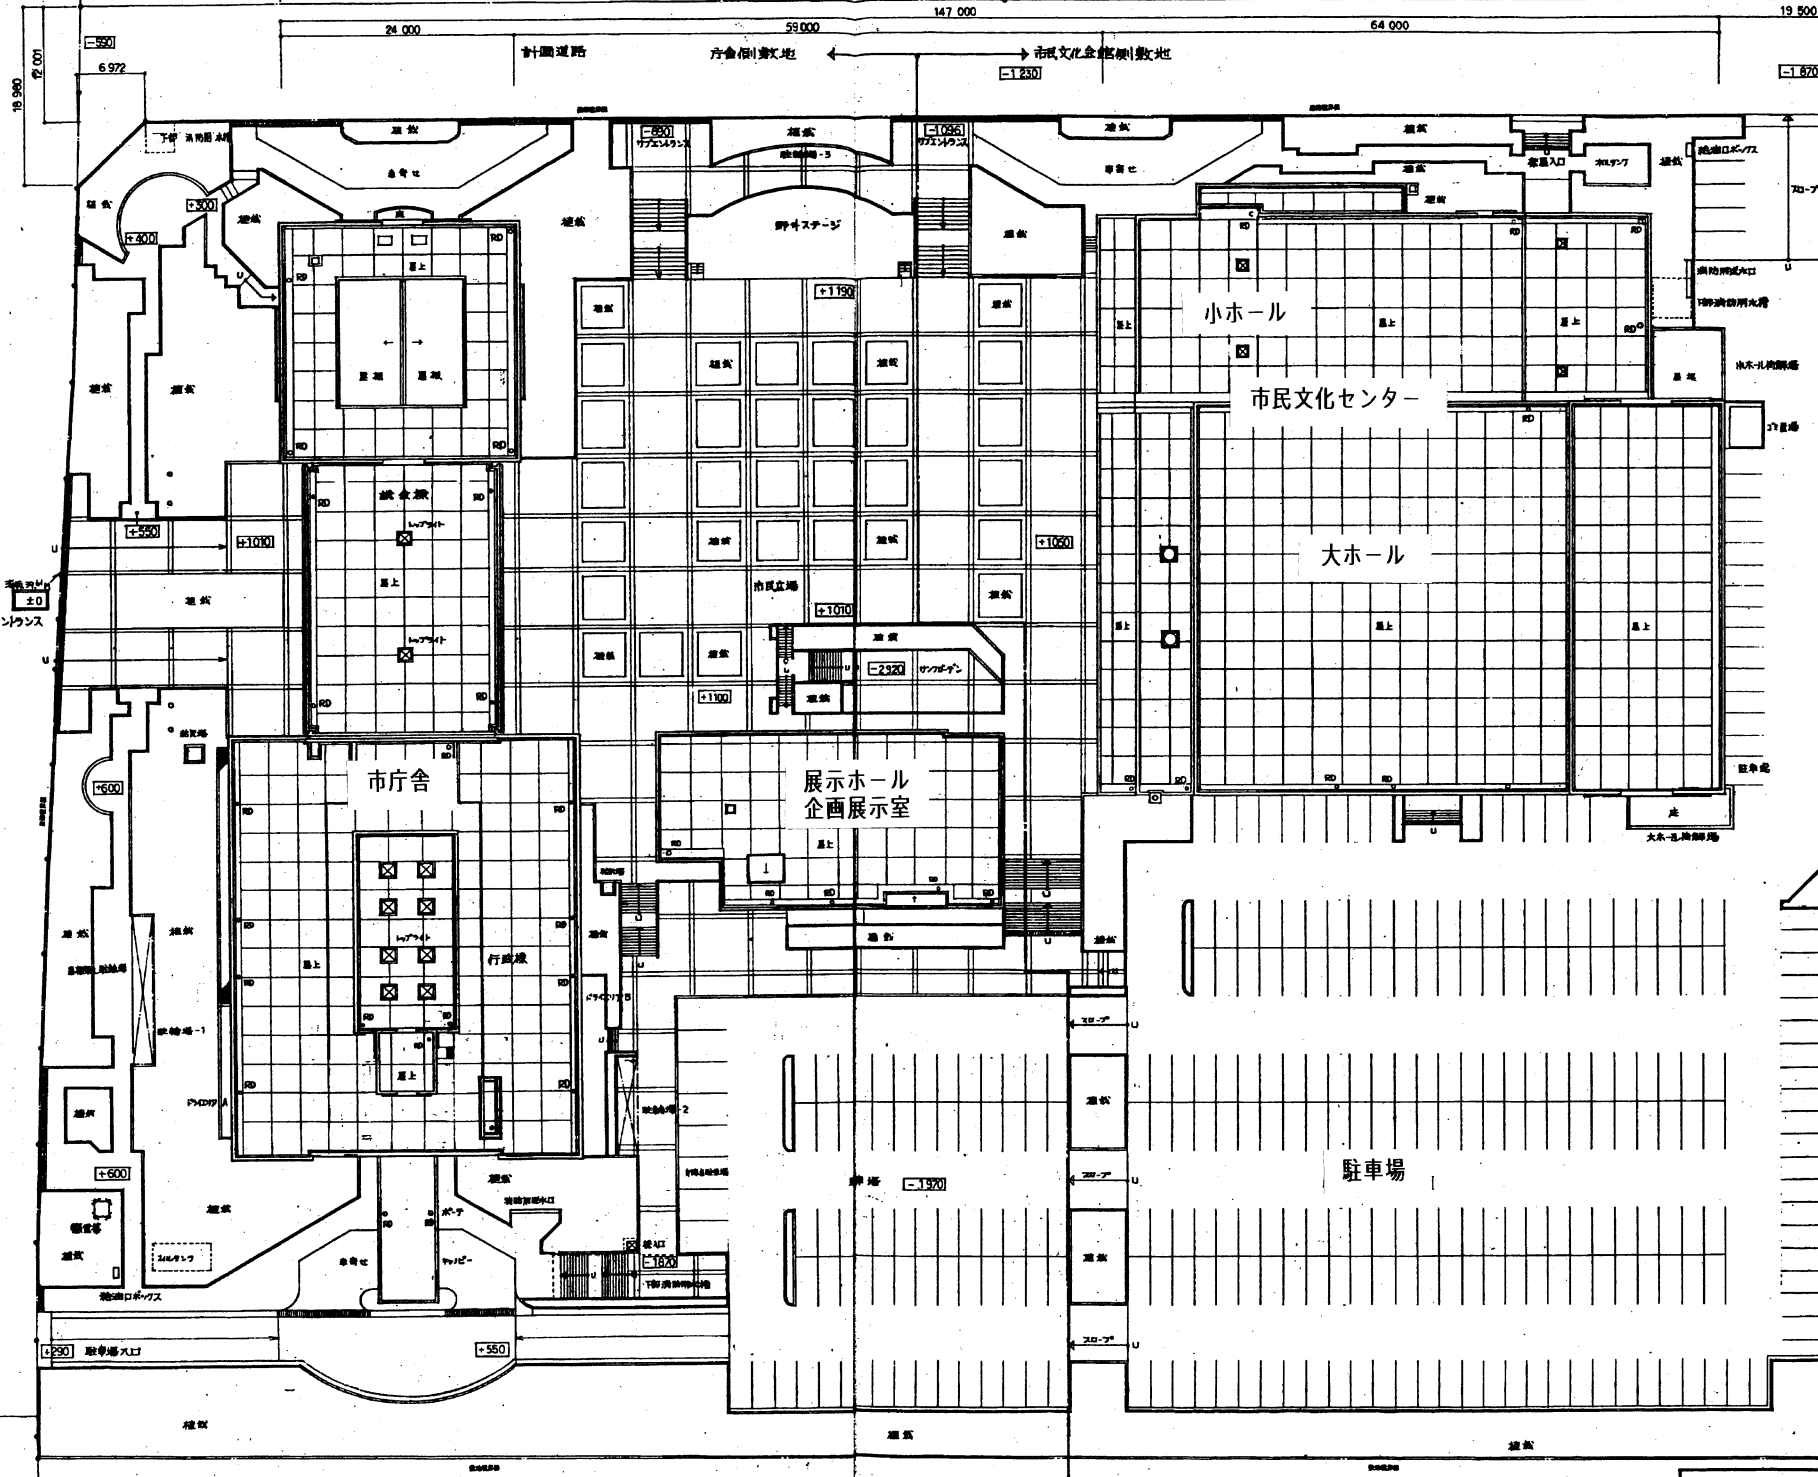


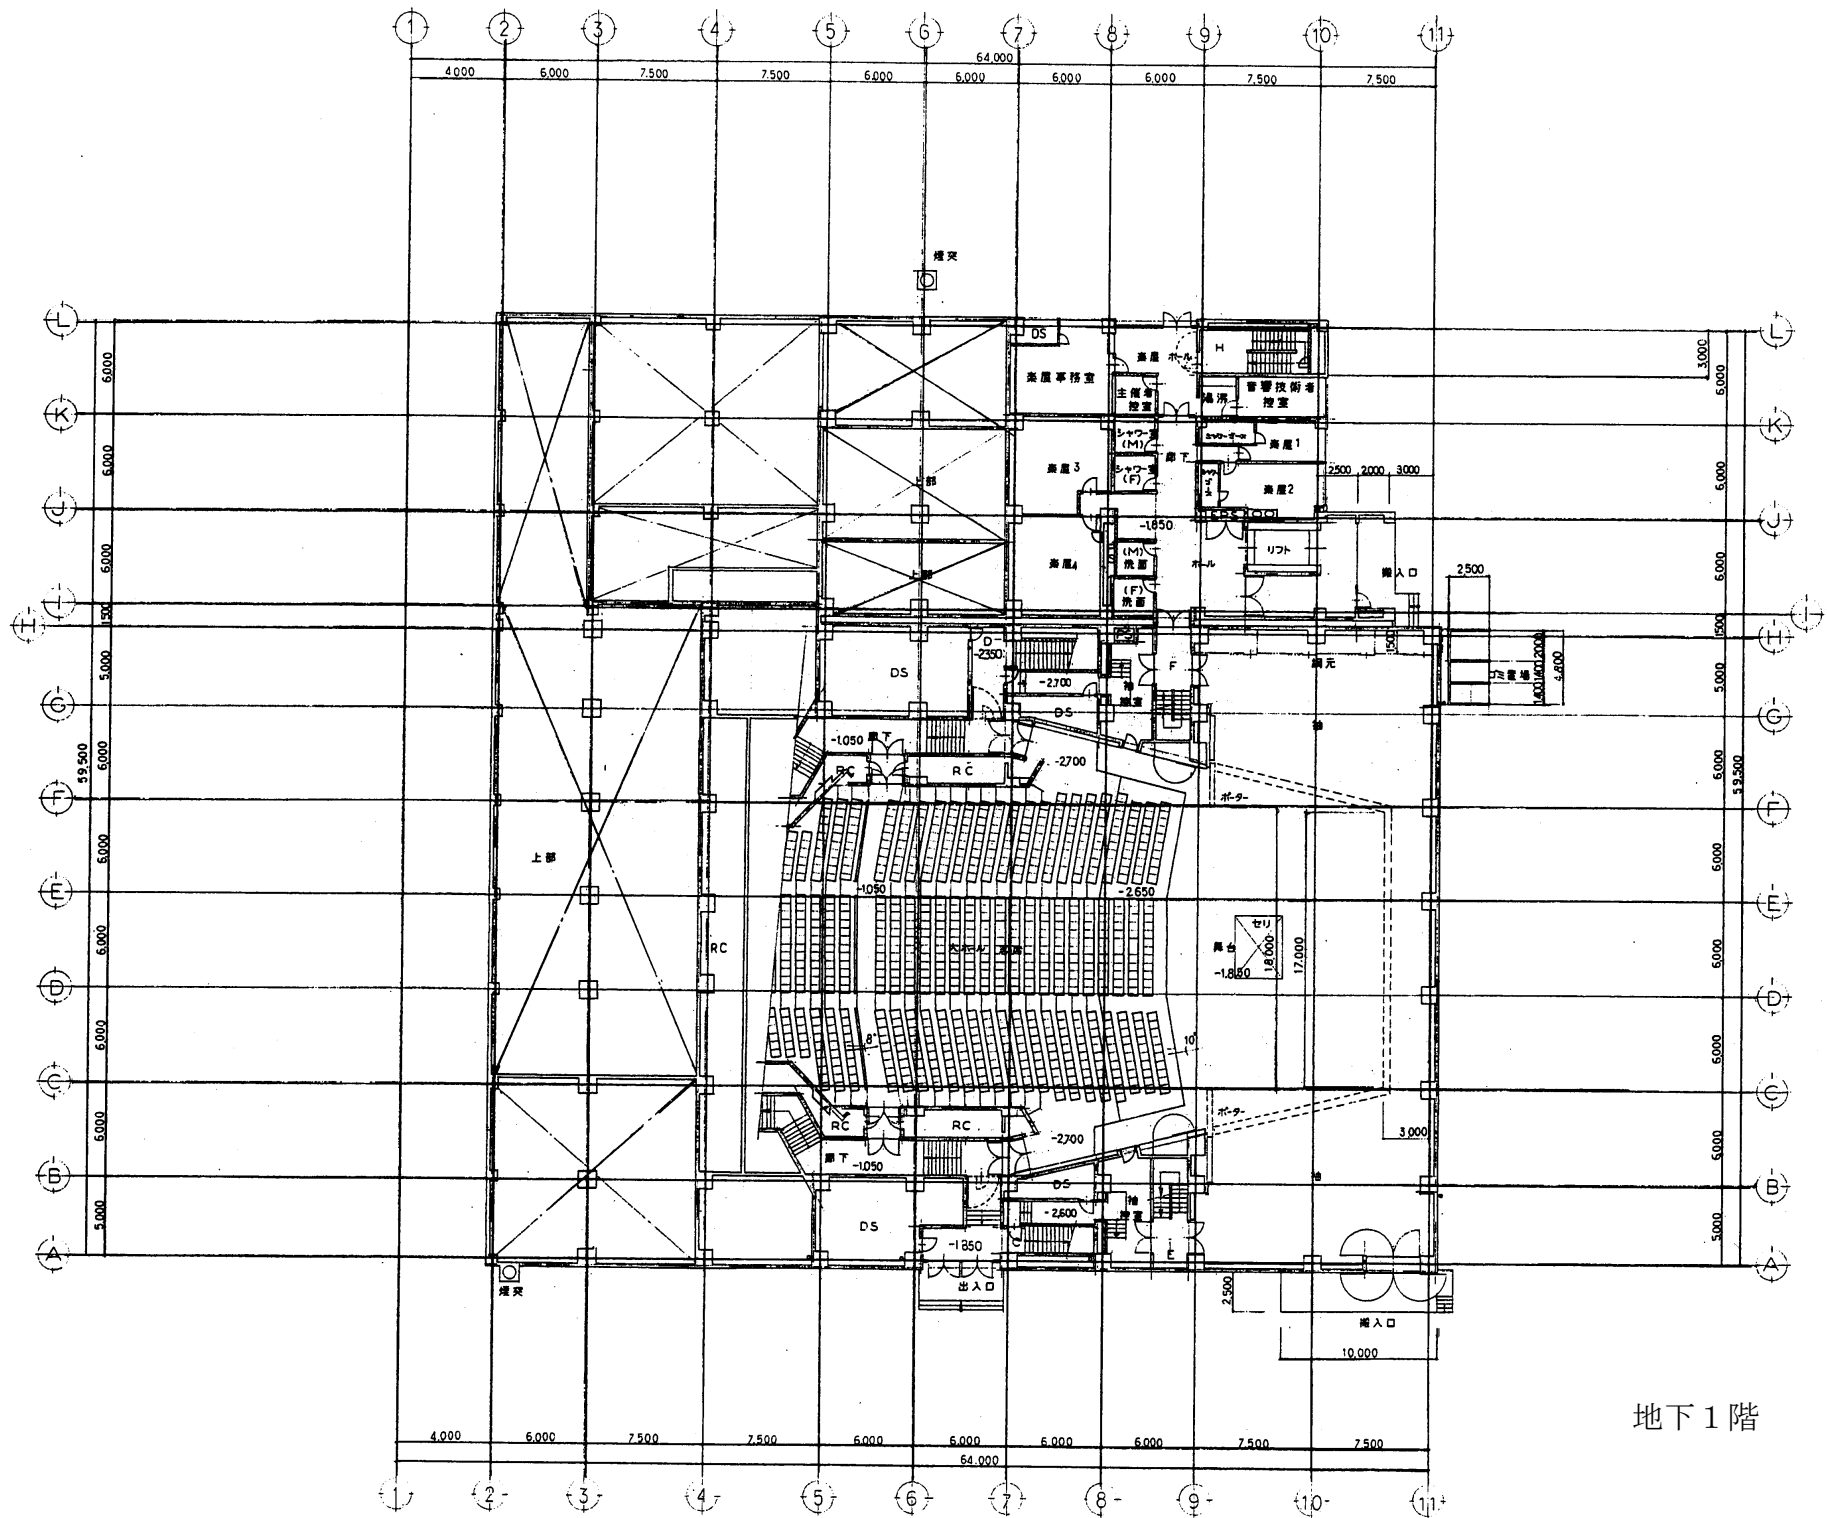

地下1階

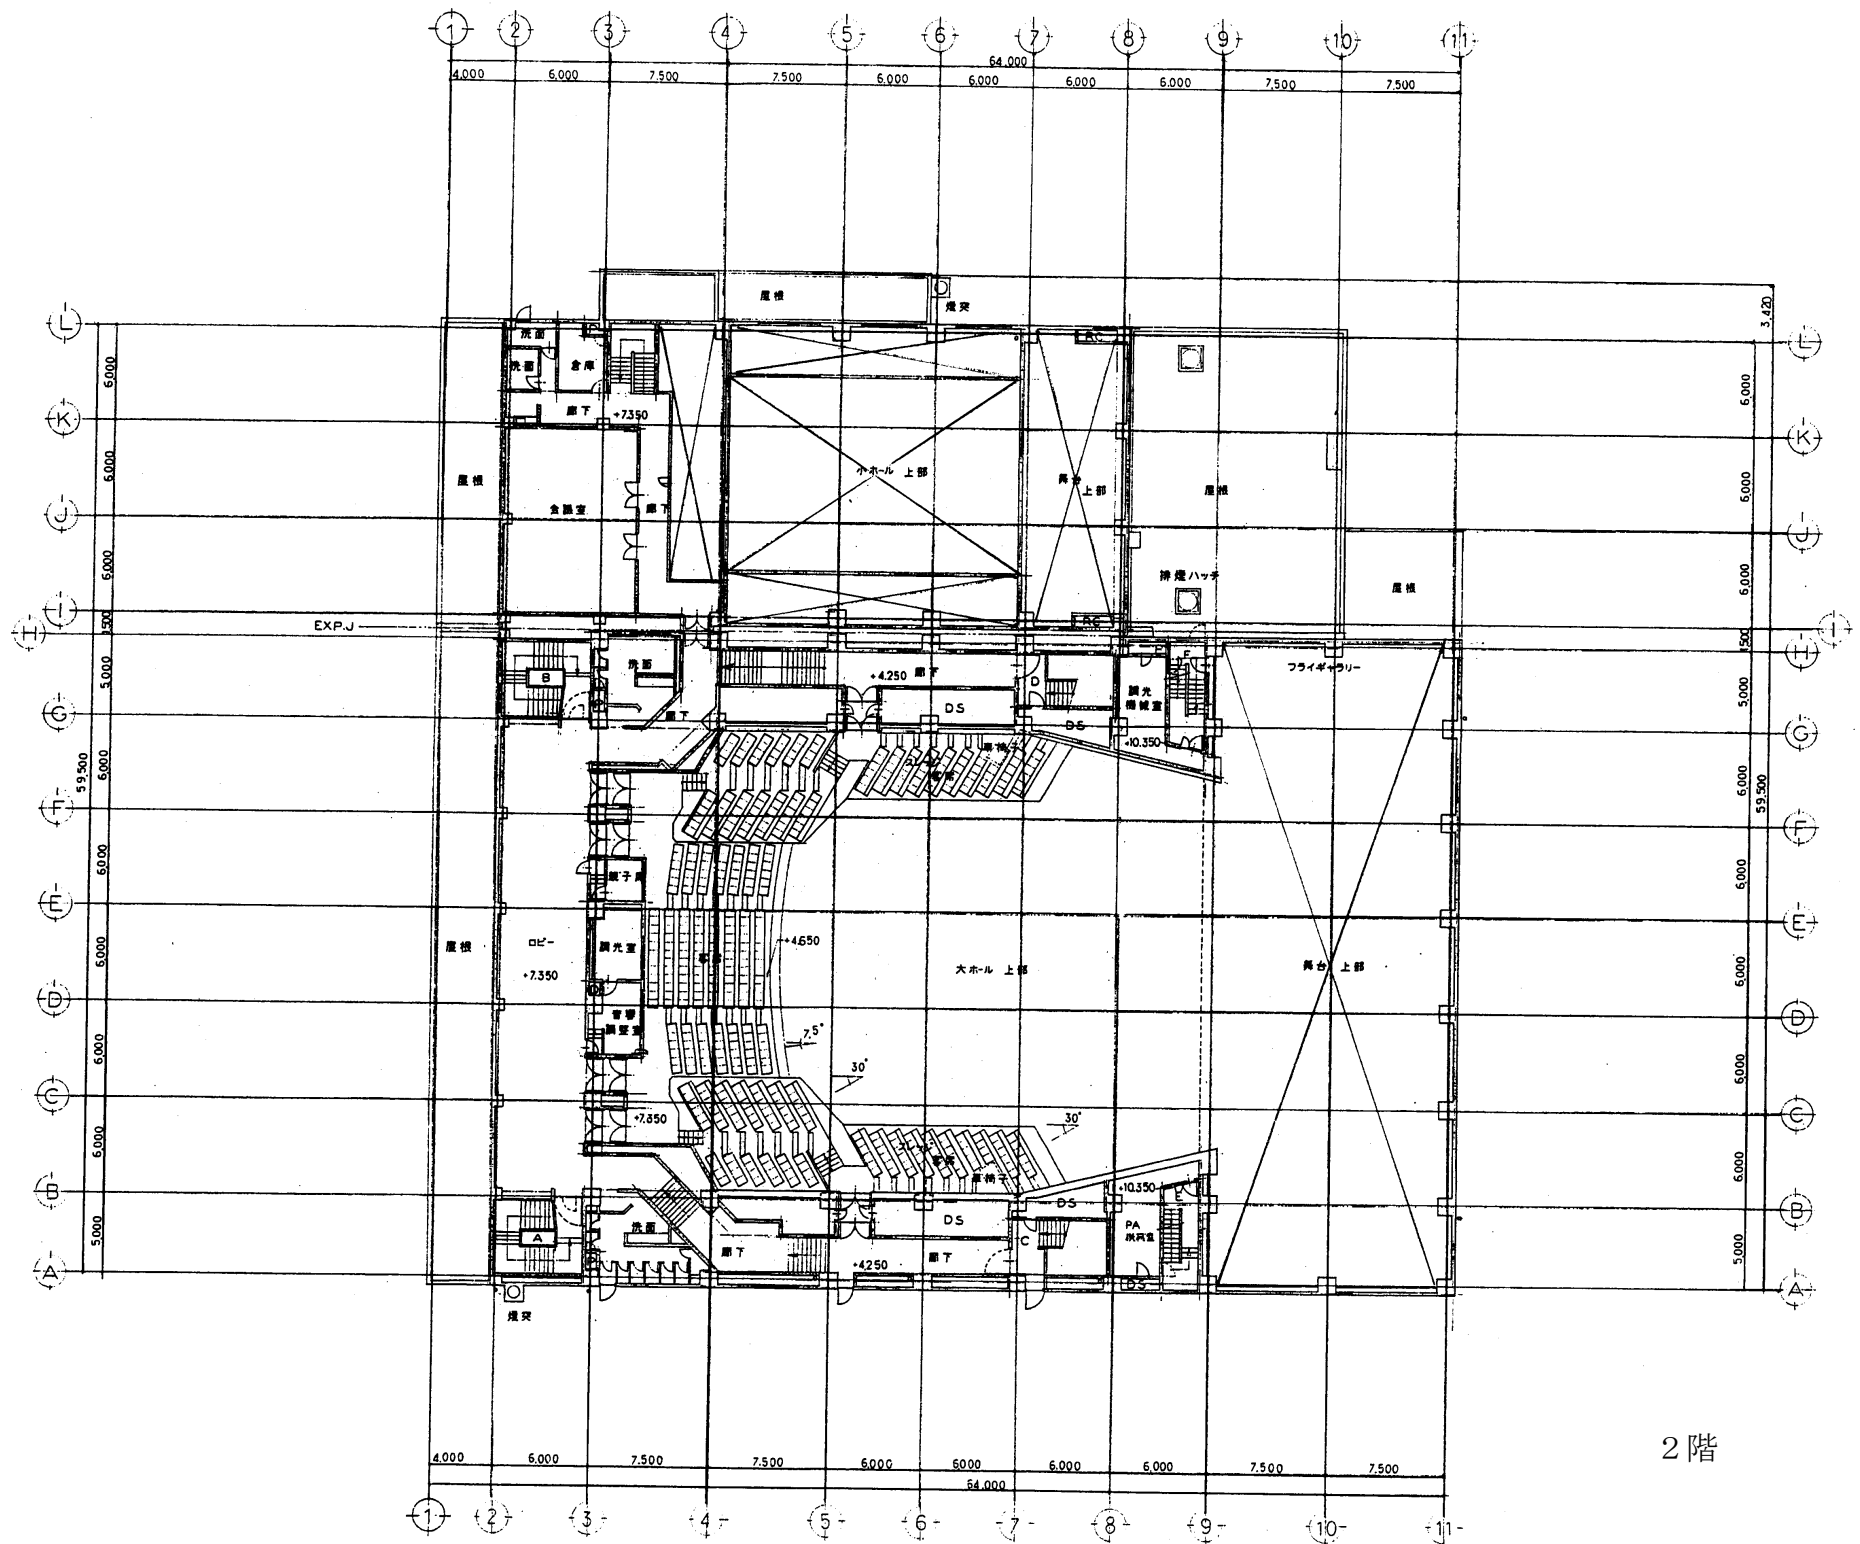

2階

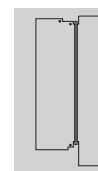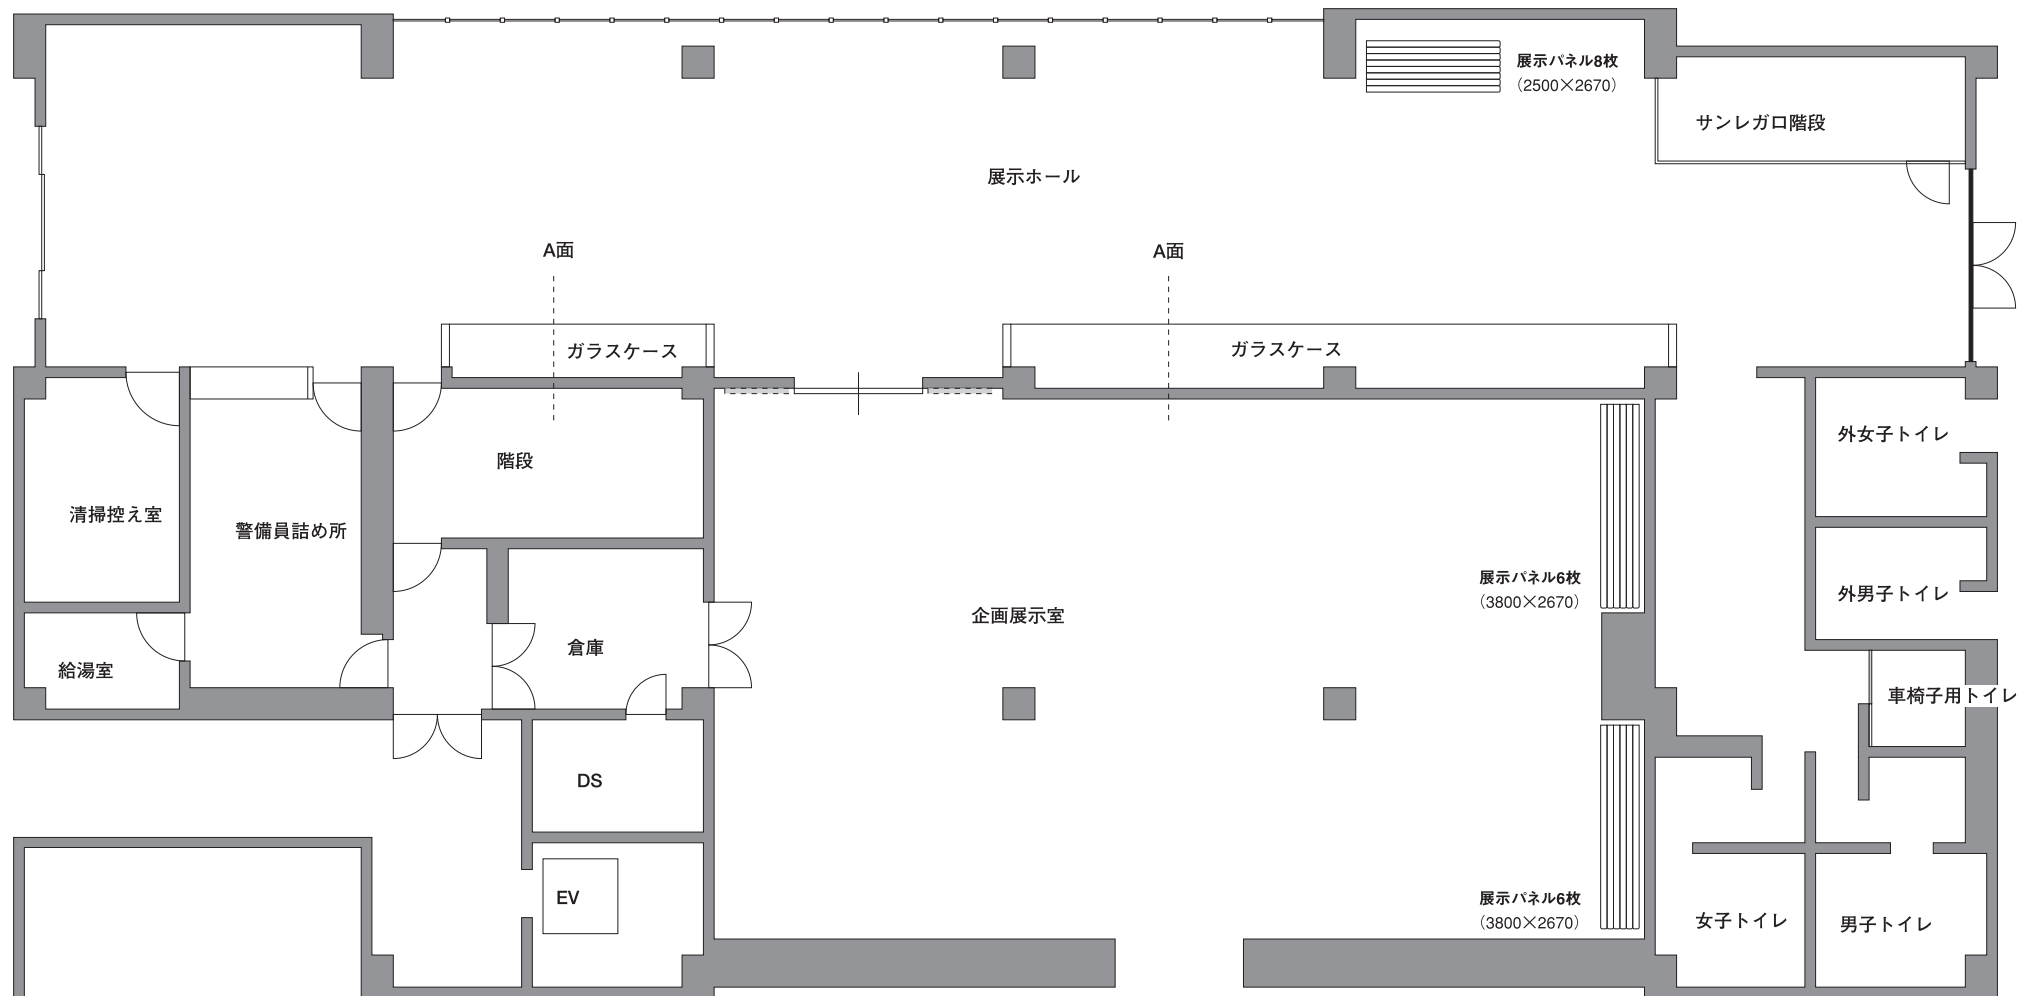

A面断面図

展示ホール

面積: 240㎡ (6.6m × 36.5m 高さ 3m)


展示パネル: 8枚 (可動式)

企画展示室

面積: 180㎡ (11m × 17m 高さ 3m)

展示パネル: 12枚 (可動式)

展示棟

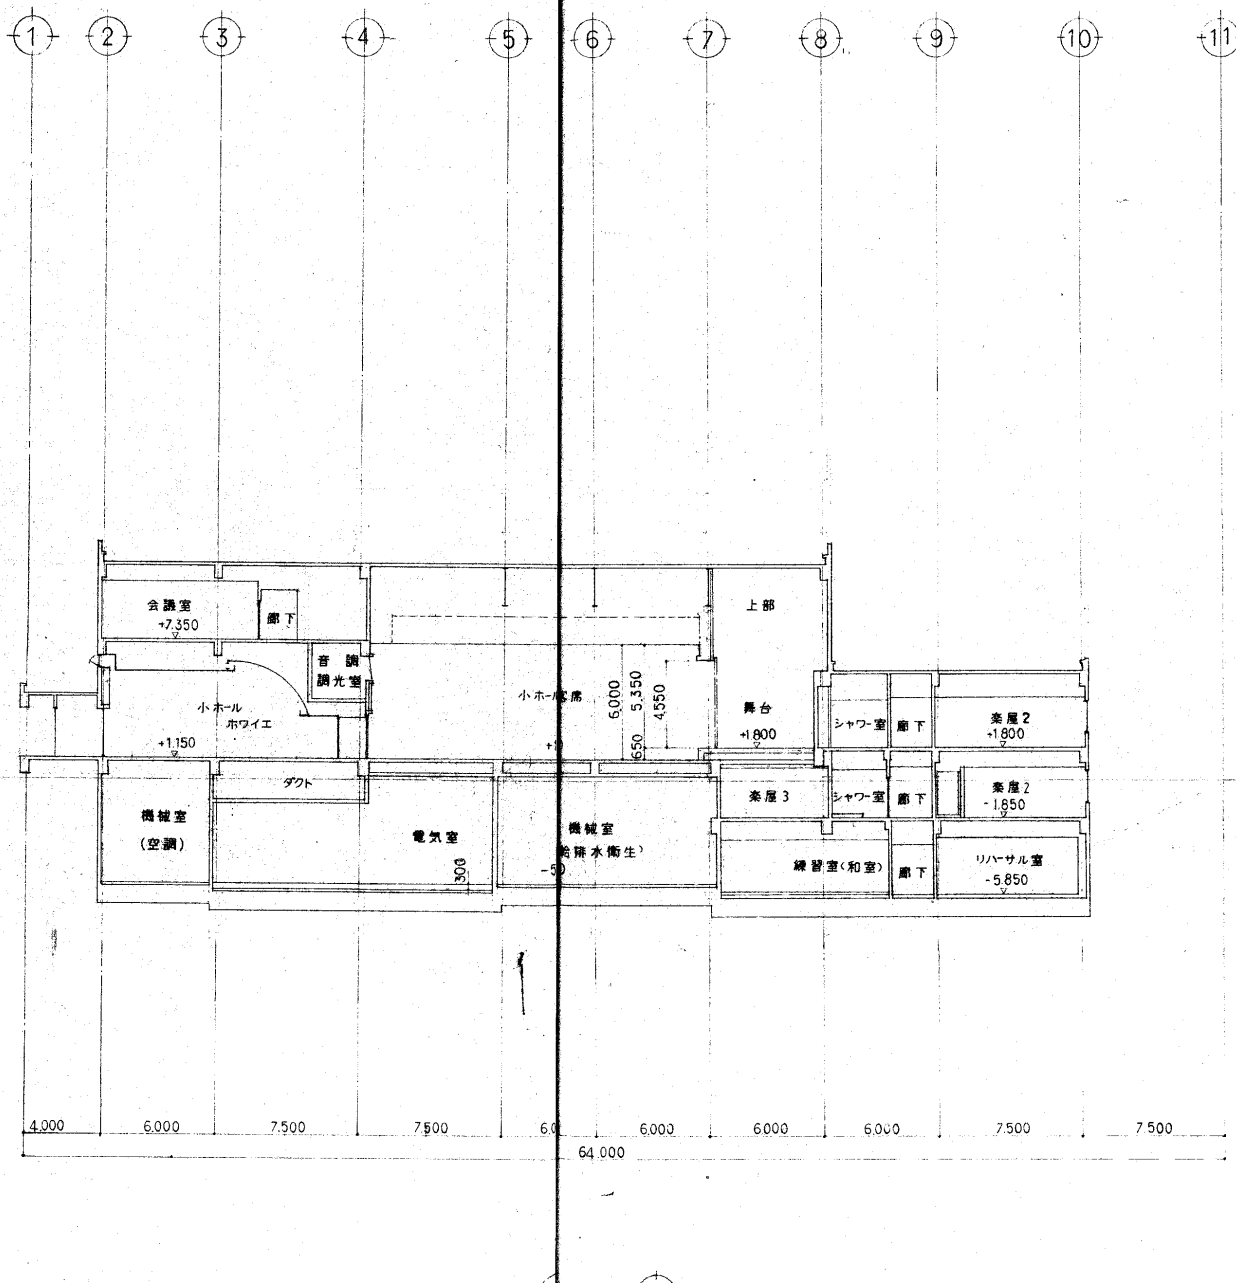

小ホール側面図