


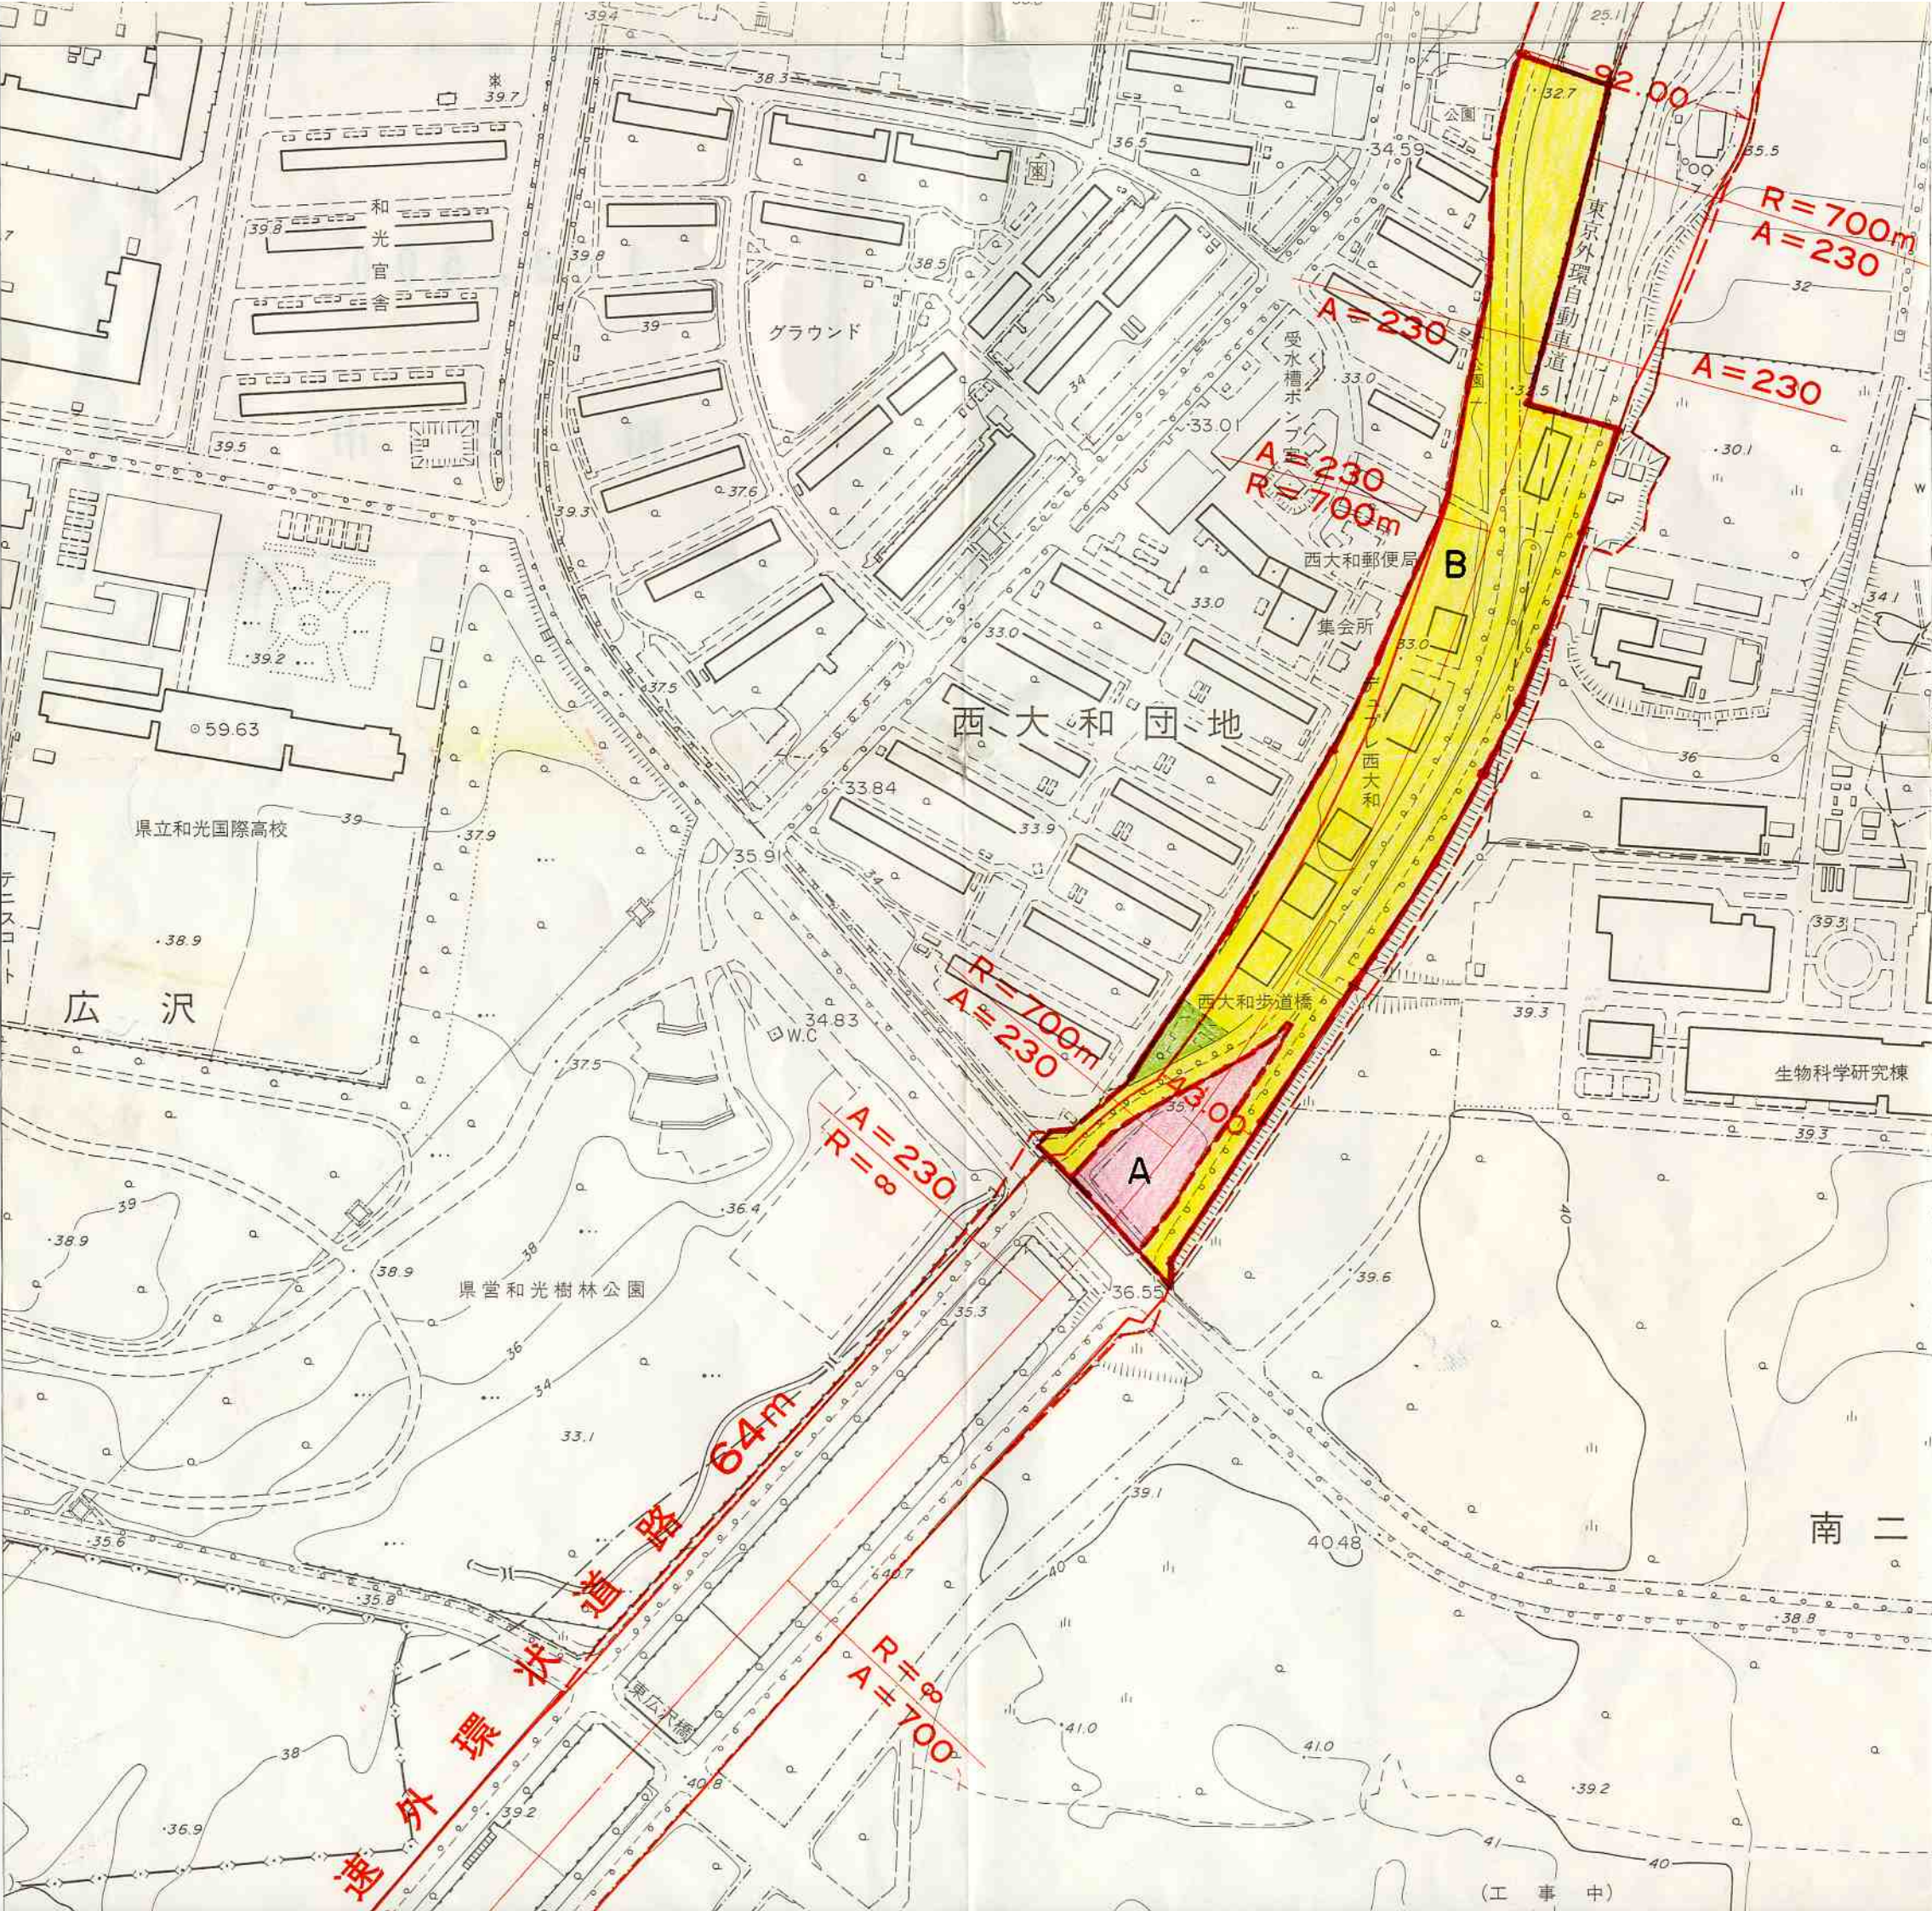

- 地区計画区域
- 地区整備計画区域
- A地区-利便施設用地
- B地区-中層住宅を主体とする地区
- 公園

西大和団地地区
地区計画
地区計画方針の付図
地区整備計画図