


地区整備計画図

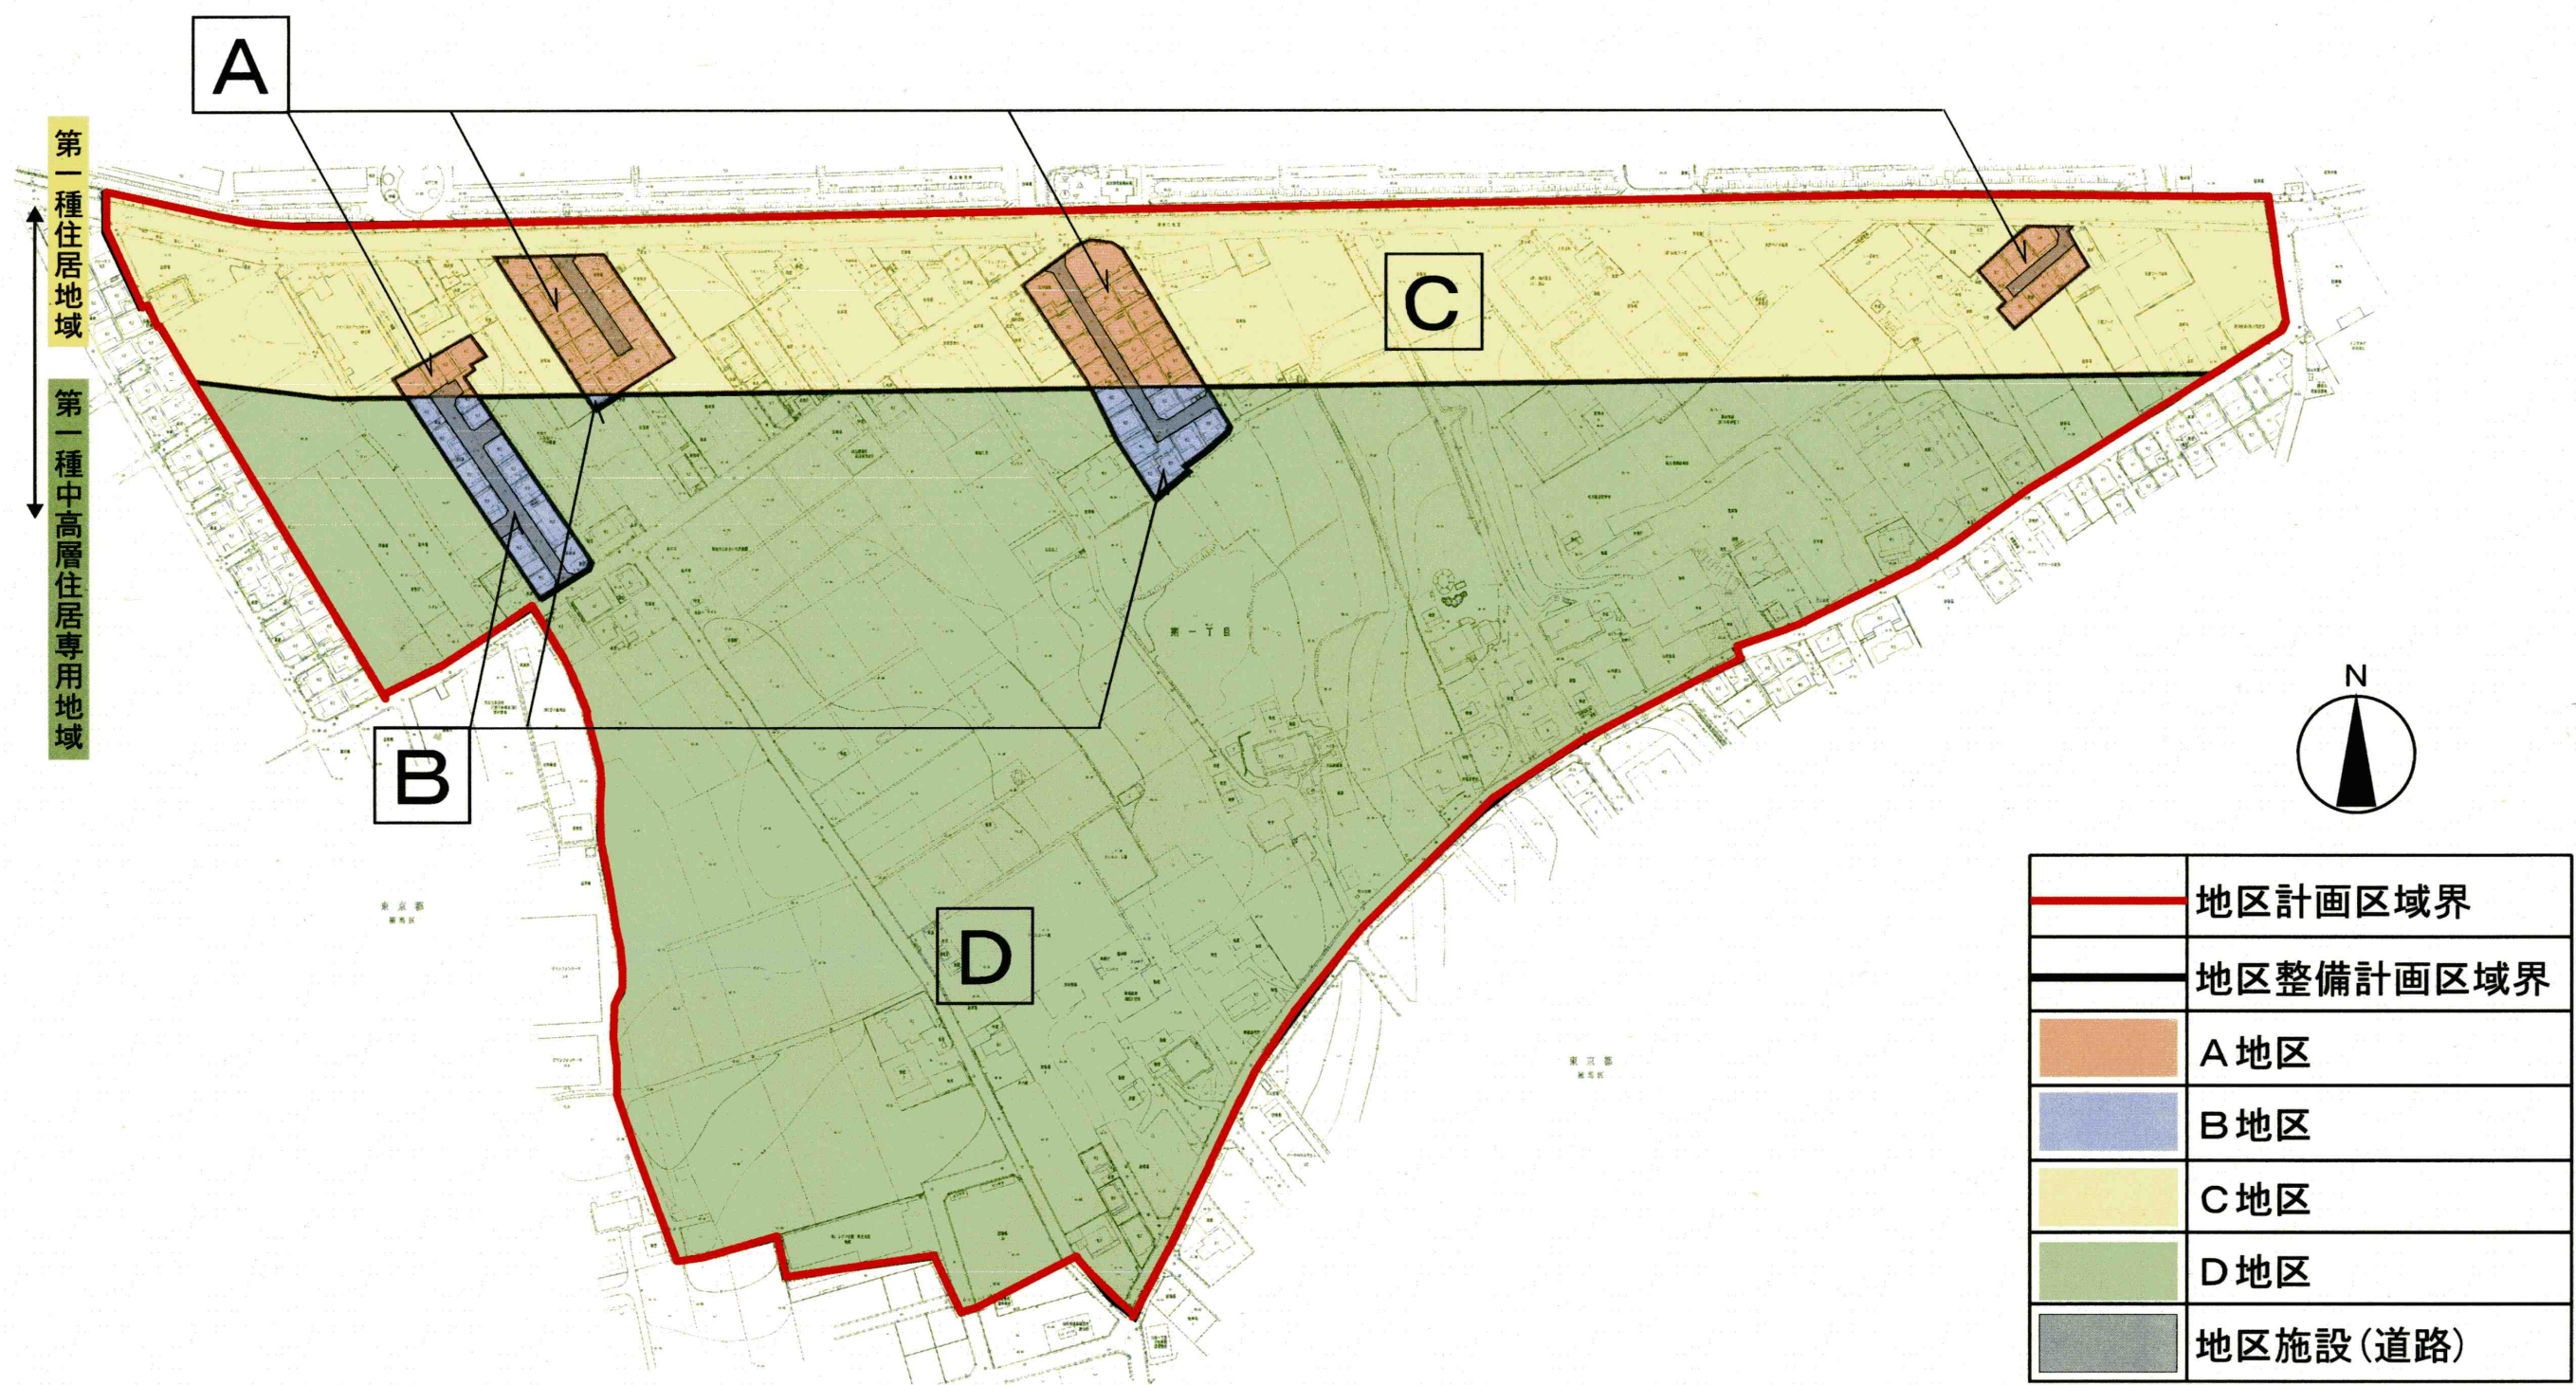

	地区計画区域界
	地区整備計画区域界
	A 地区
	B 地区
	C 地区
	D 地区
	地区施設(道路)

制限事項等(○は制限あり、×はなし)

	用途制限	最低敷地面積	壁面位置の制限	高さの最高限度	形態・意匠の制限	かき・さくの構造制限
A 地区	○	100㎡	×	15m	○	×
B 地区	○	100㎡	×	15m	○	×
C 地区	○	100㎡	○	25m	○	○
D 地区	○	100㎡	○	15m	○	○