




# ■和光市駅北口土地区画整理事業概略施工計画図（施行期間延伸の説明）

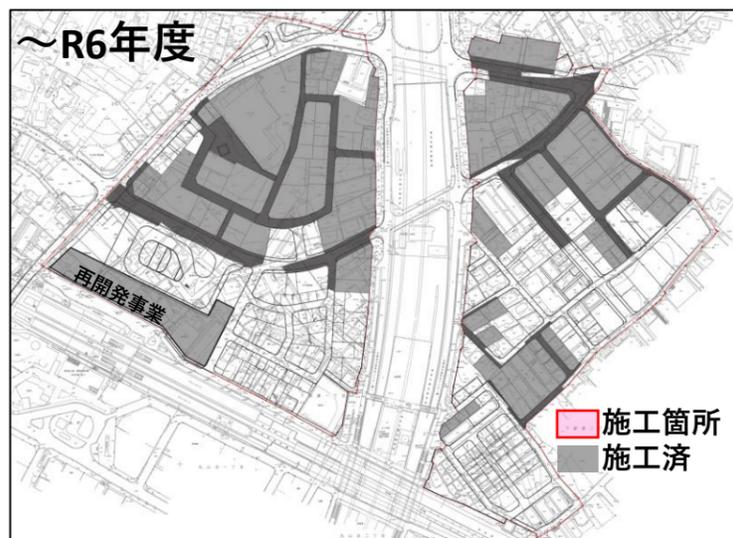


整備済み道路延長 1,492m/3,702.6m

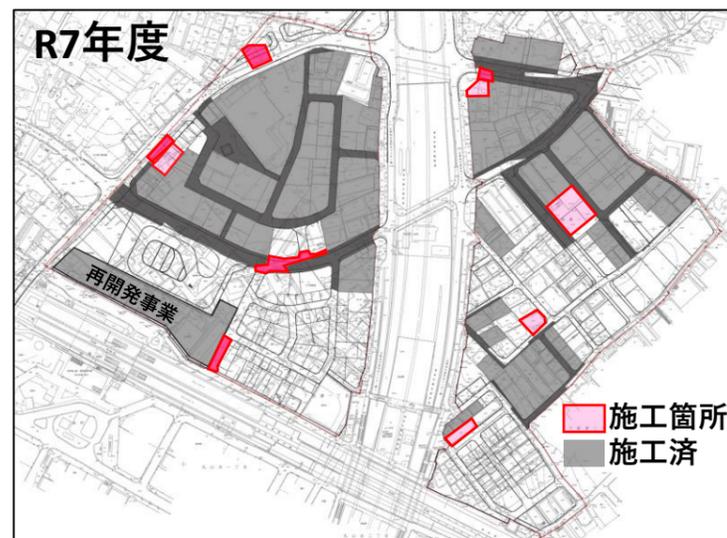


整備済み道路延長 1,600m/3,702.6m

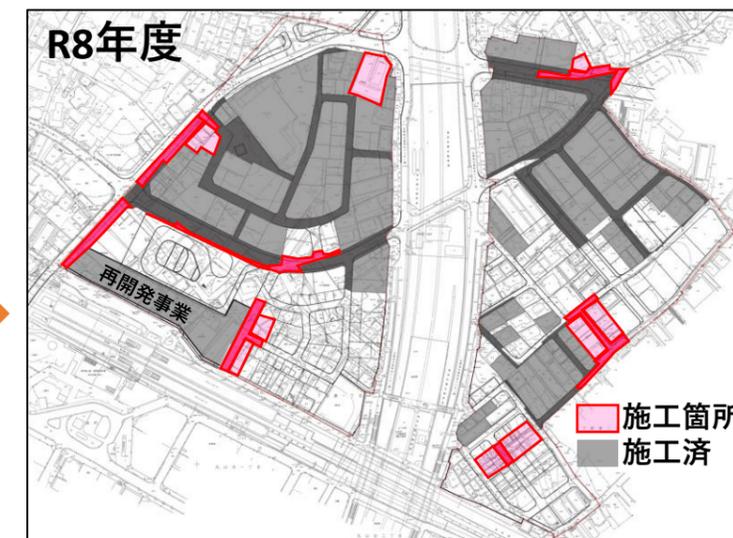


整備済み道路延長 1,700m/3,702.6m

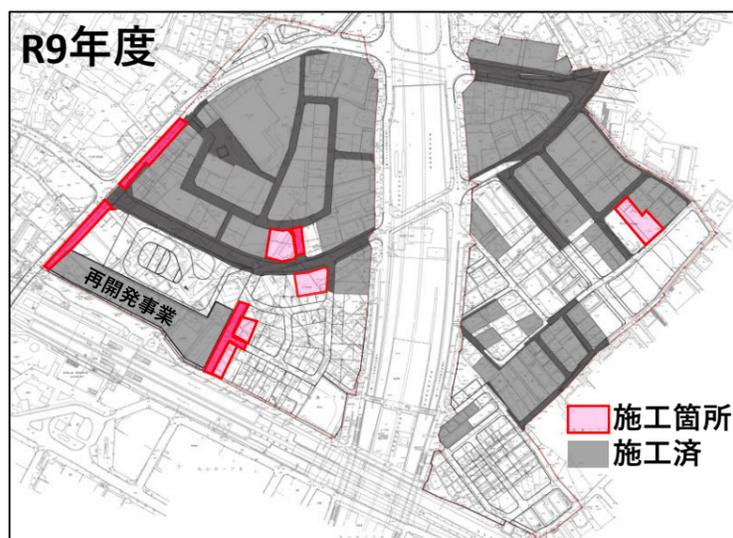


整備済み道路延長 2,000m/3,702.6m

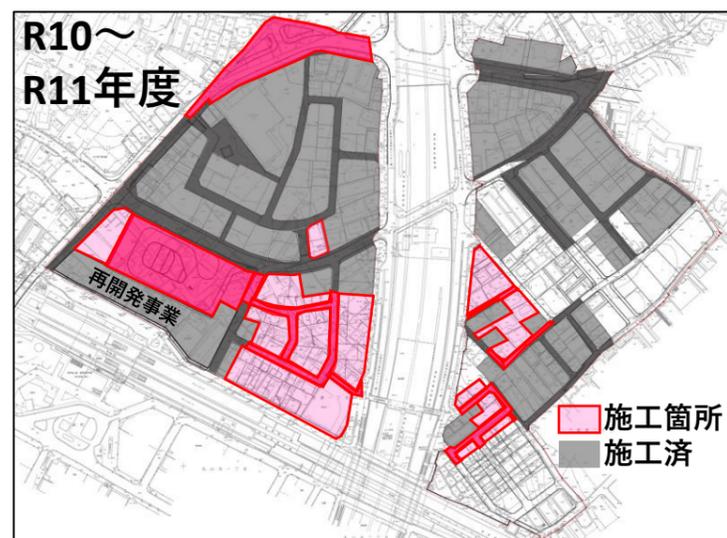

整備済み道路延長 2,500m/3,702.6m

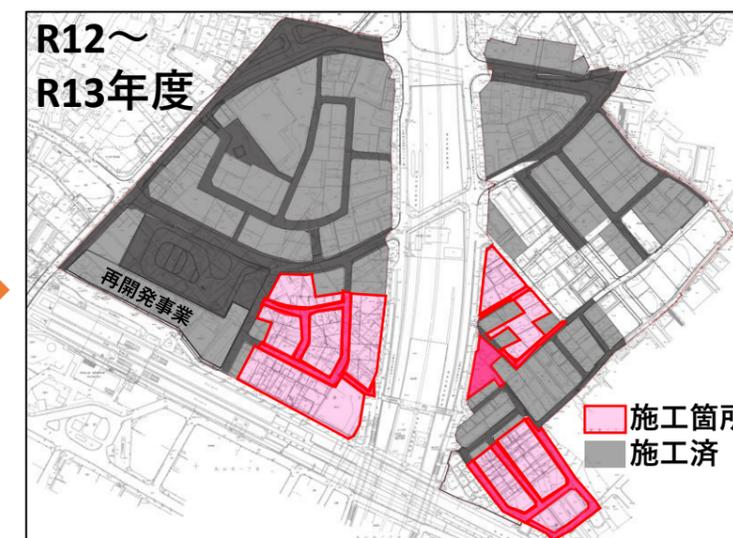


整備済み道路延長 2,700m/3,702.6m

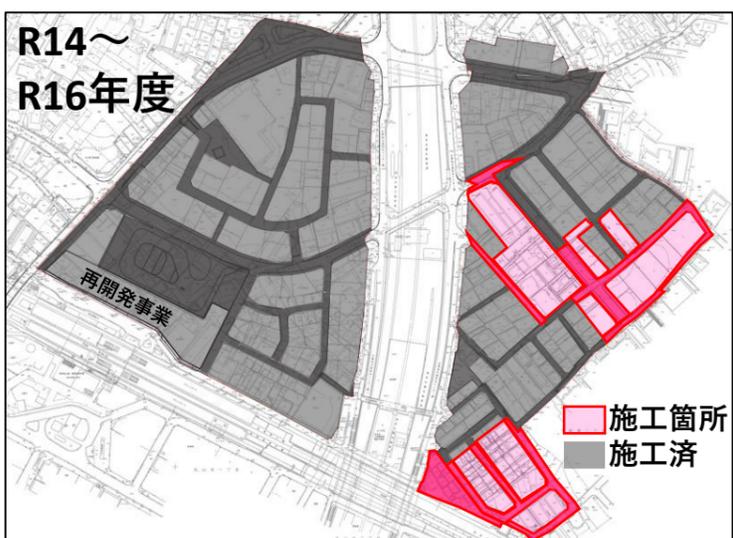

整備済み道路延長 3,702.6m/3,702.6m

## 今後の使用収益開始率の推移

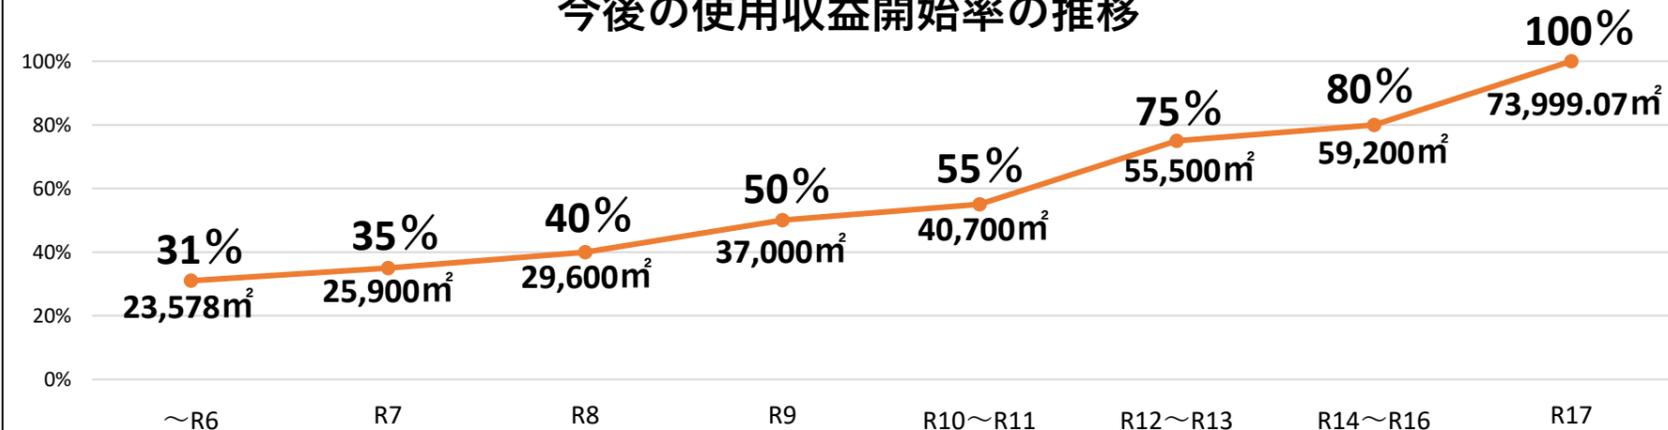

※工事施工箇所については、事業計画変更（第3回）認可申請時点の計画のため、事業の進捗によって見直す場合があります。  
 ※使用収益開始については、工事施工箇所と異なる場合があります。