


令和4年度工事実施箇所図 縮尺 1:2000 (A3)

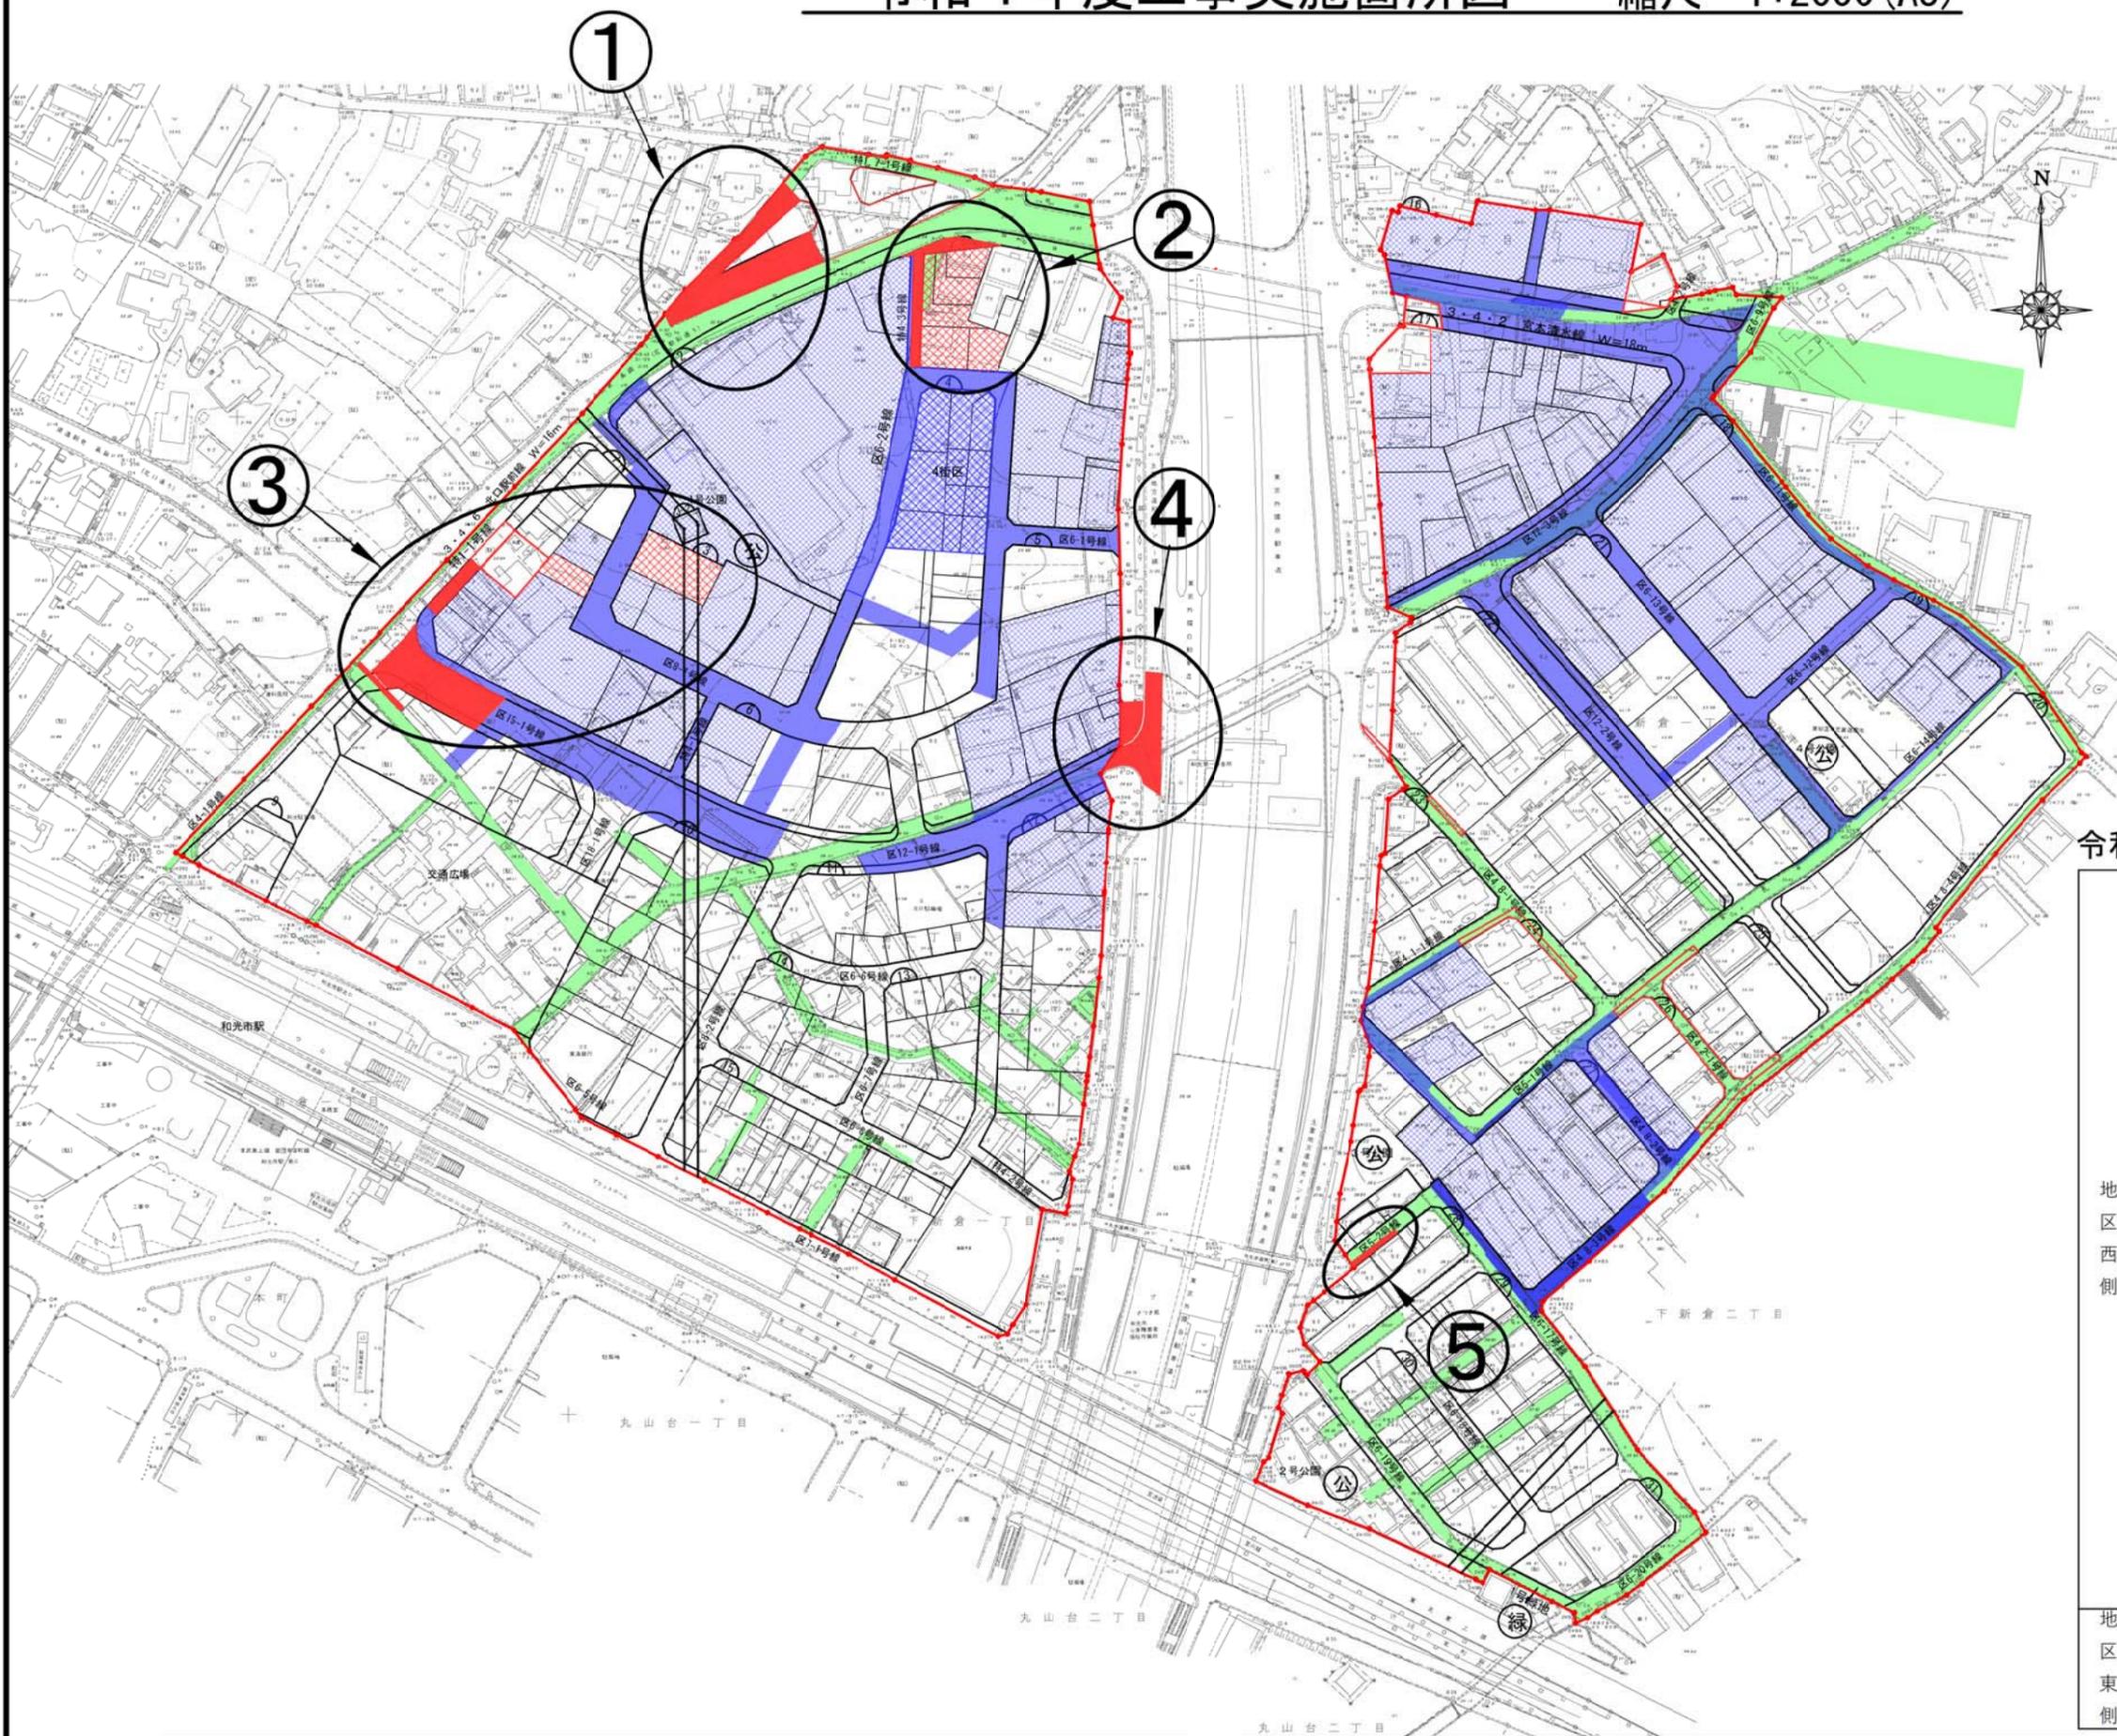

- 令和4年度施工箇所 (街路築造)
- 令和4年度施工箇所 (宅地造成)
- 現道・市道等
- 高压線
- 線越工事箇所 (街路築造)
- 線越工事箇所 (宅地造成)
- 過年度施工箇所 (街路築造)
- 過年度施工箇所 (宅地造成)

令和4年度発注工事件名・工事概要

地区 西 側	区画道路築造工事
	北口駅前線街路築造他工事・・・(図面①) L=41m
	特4-3号線外街路築造他工事・・・(図面②) L=55m 浸透トレンチ設置 1箇所
	特1-1号線街路築造他工事・・・(図面③) L=16m
	市道233号線道路拡幅他工事・・・(図面③) L=20m
	区15-1号線外街路築造他工事・・・(図面③) L=39m 浸透トレンチ設置 1箇所
	和光インター線側溝整備他工事・・・(図面④) L=15m
	和光インター線舗装本復旧工事・・・(図面④) L=37m
	宅地造成工事
	1街区15画地外造成他工事・・・(図面②) A=714m ²
7街区4画地外造成他工事・・・(図面③) A=137m ³	
上水道工事	
特4-3号線外配水管新設工事・・・(図面②) L=108m	
下水道工事	
特4-3号線外下水道布設工事・・・(図面②) L=95m	
地区 東 側	区画道路築造工事
区5-2号線街路築造工事・・・(図面⑤) L=22m	