


令和3年度工事実施予定箇所図 縮尺 1:2000 (A3)

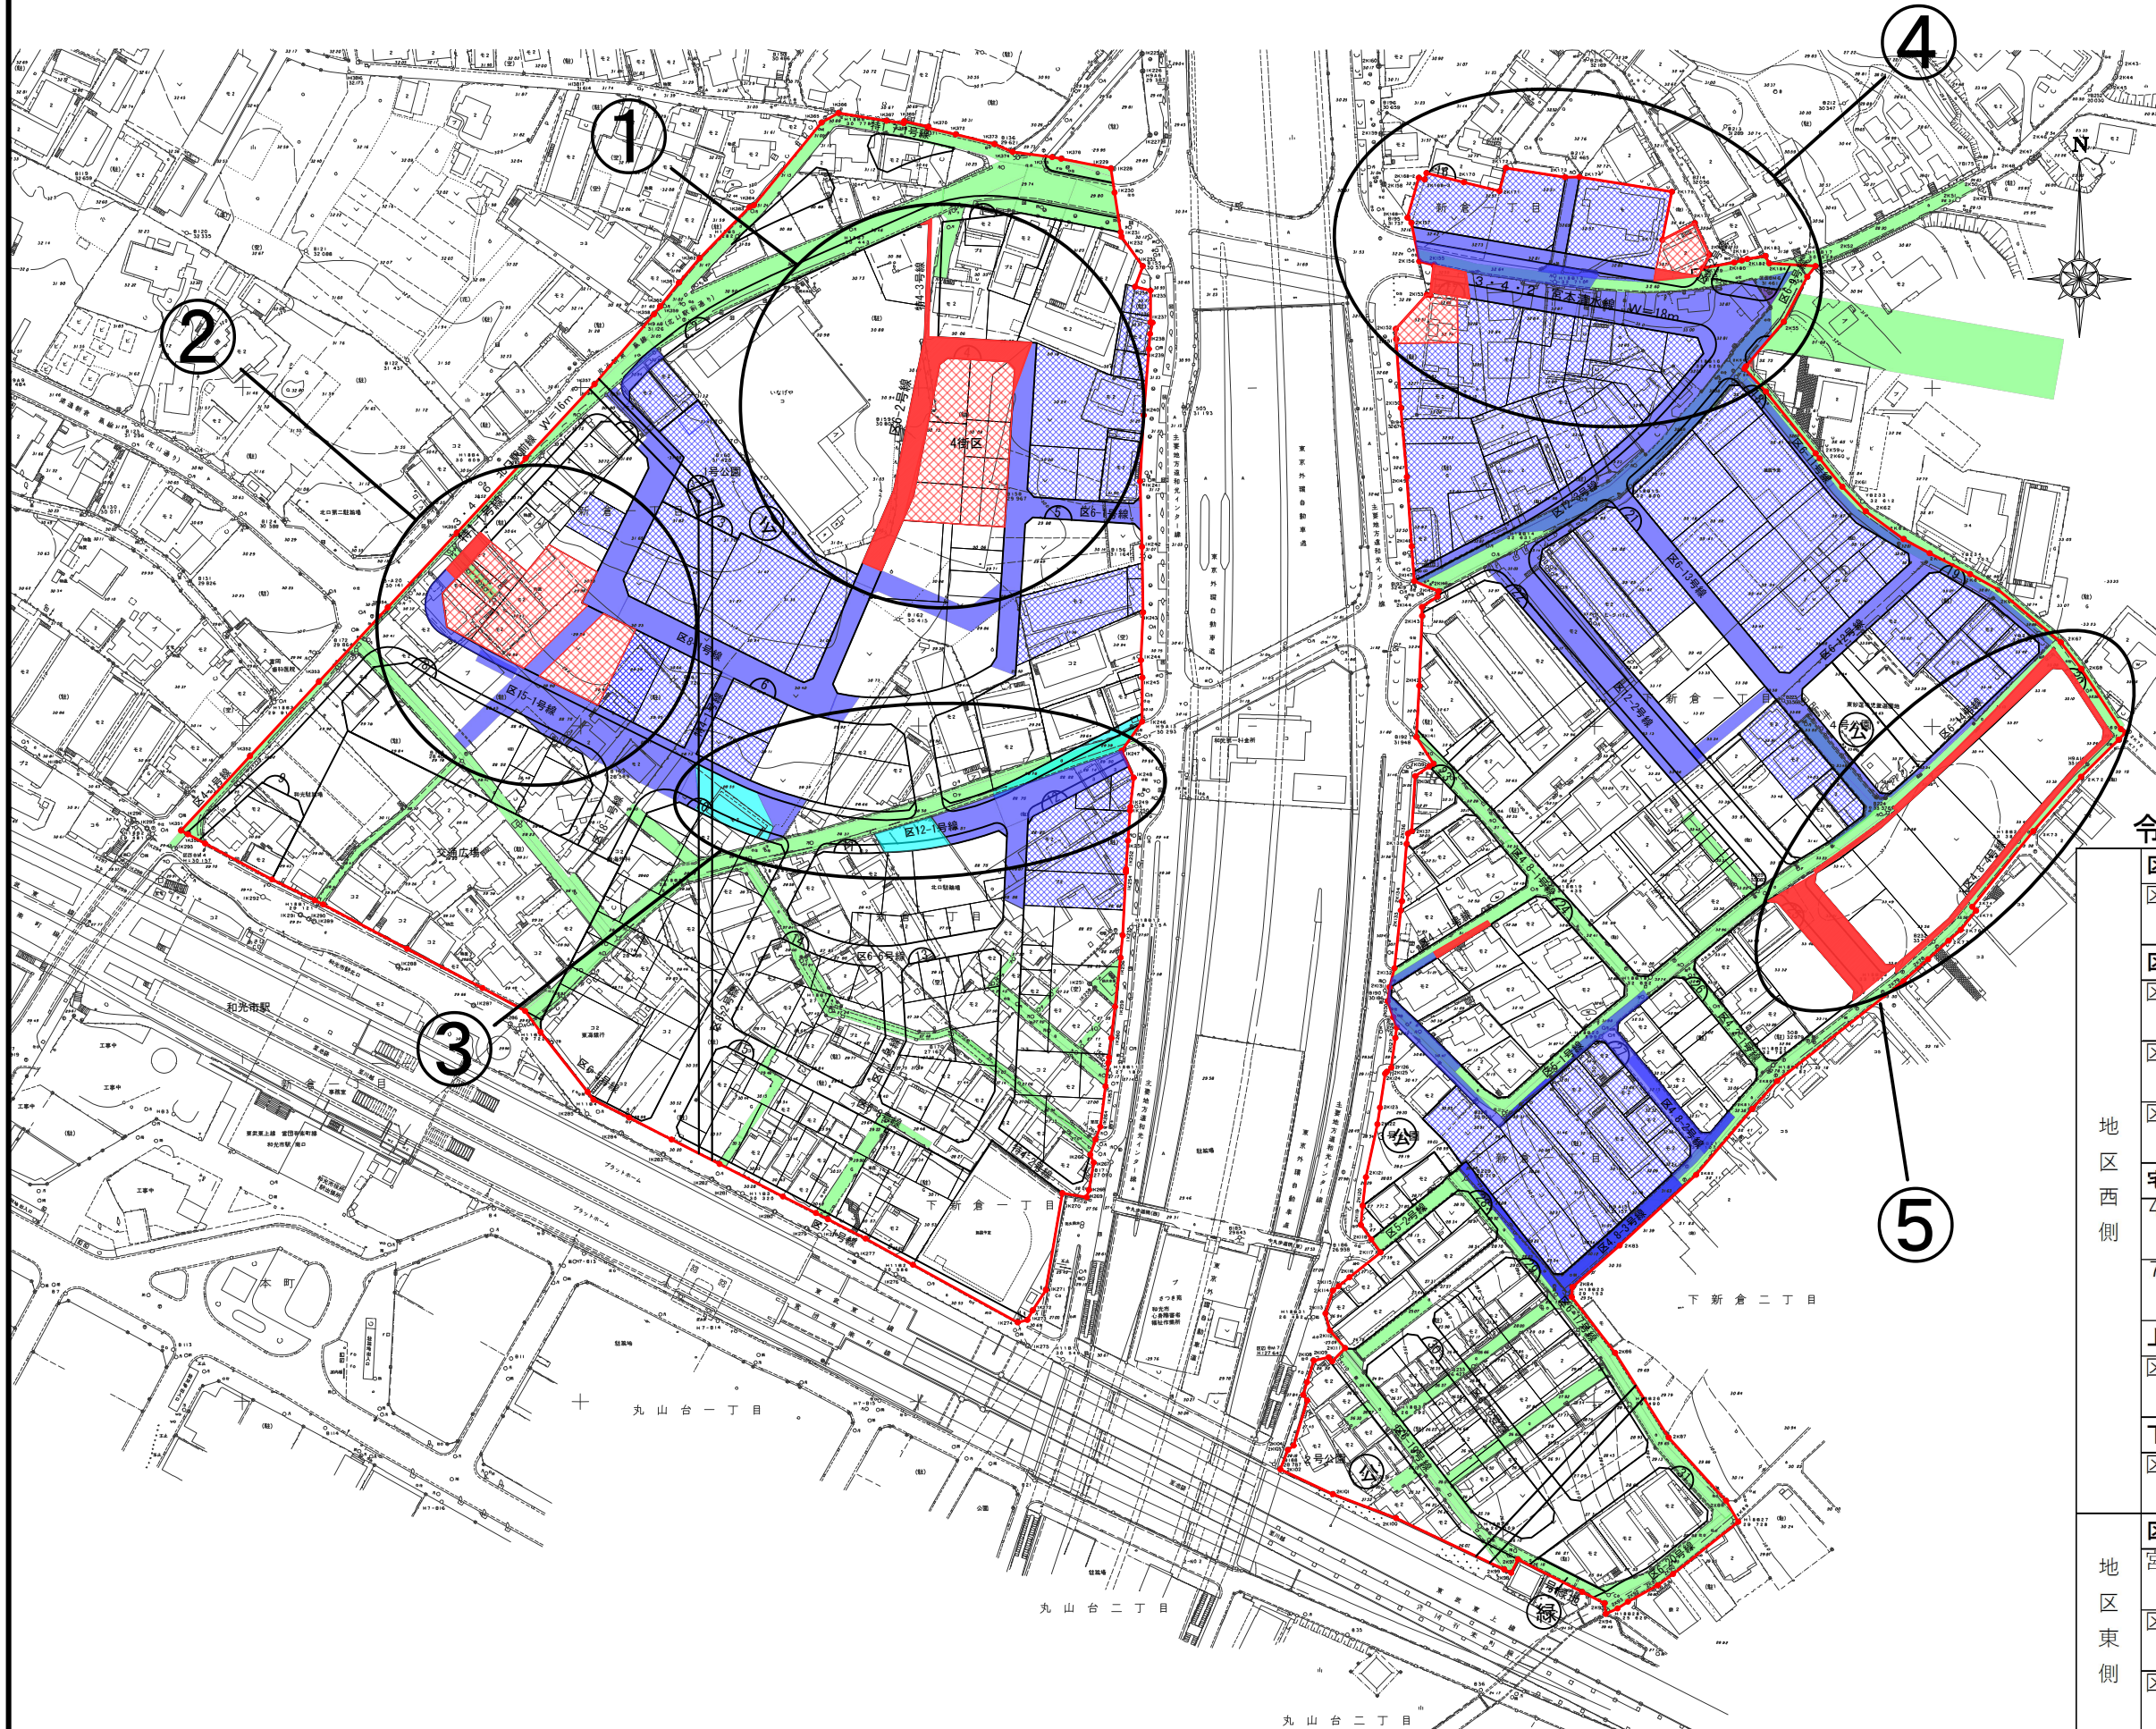

- 令和3年度施工予定箇所 (街路築造)
- 令和3年度施工予定箇所 (宅地造成)
- 現道・市道等
- 高压線
- 繰越工事箇所 (街路築造)
- 繰越工事箇所 (宅地造成)
- 過年度施工箇所 (街路築造)
- 過年度施工箇所 (宅地造成)

令和3年度発注工事件名・工事概要

地区	工種	工事概要	
地区西側	区画道路築造工事	区6-2号線街路築造他工事・・・・・・ (図面①) L=125m	
	区画道路築造工事(繰越)	区12-1号線街路築造他工事・・・・・・ (図面③) L=30m 浸透トレンチ設置 1箇所	
		区12-1号線歩道築造工事・・・・・・ (図面③) L=51m	
		区12-1号線街路築造他工事(その2)・・・・ (図面③) L=16m 浸透トレンチ設置 1箇所	
	宅地造成工事	4街区1画地外造成他工事・・・・・・ (図面①) A=833m ²	
		7街区8画地外造成他工事・・・・・・ (図面②) A=1420m ²	
	上水道工事	区6-2号線配水管新設工事・・・・・・ (図面①) L=95m	
	下水道工事	区6-2号線下水道布設工事・・・・・・ (図面①) L=95m	
	地区東側	区画道路築造工事	宮本清水線街路築造工事・・・・・・ (図面④) L=22m
			区6-14号線他街路築造工事・・・・・・ (図面⑤) L=220m
		区4, 1-1号線街路築造工事 L=19m	