


令和2年度工事実施予定箇所図 縮尺 1:2000 (A3)

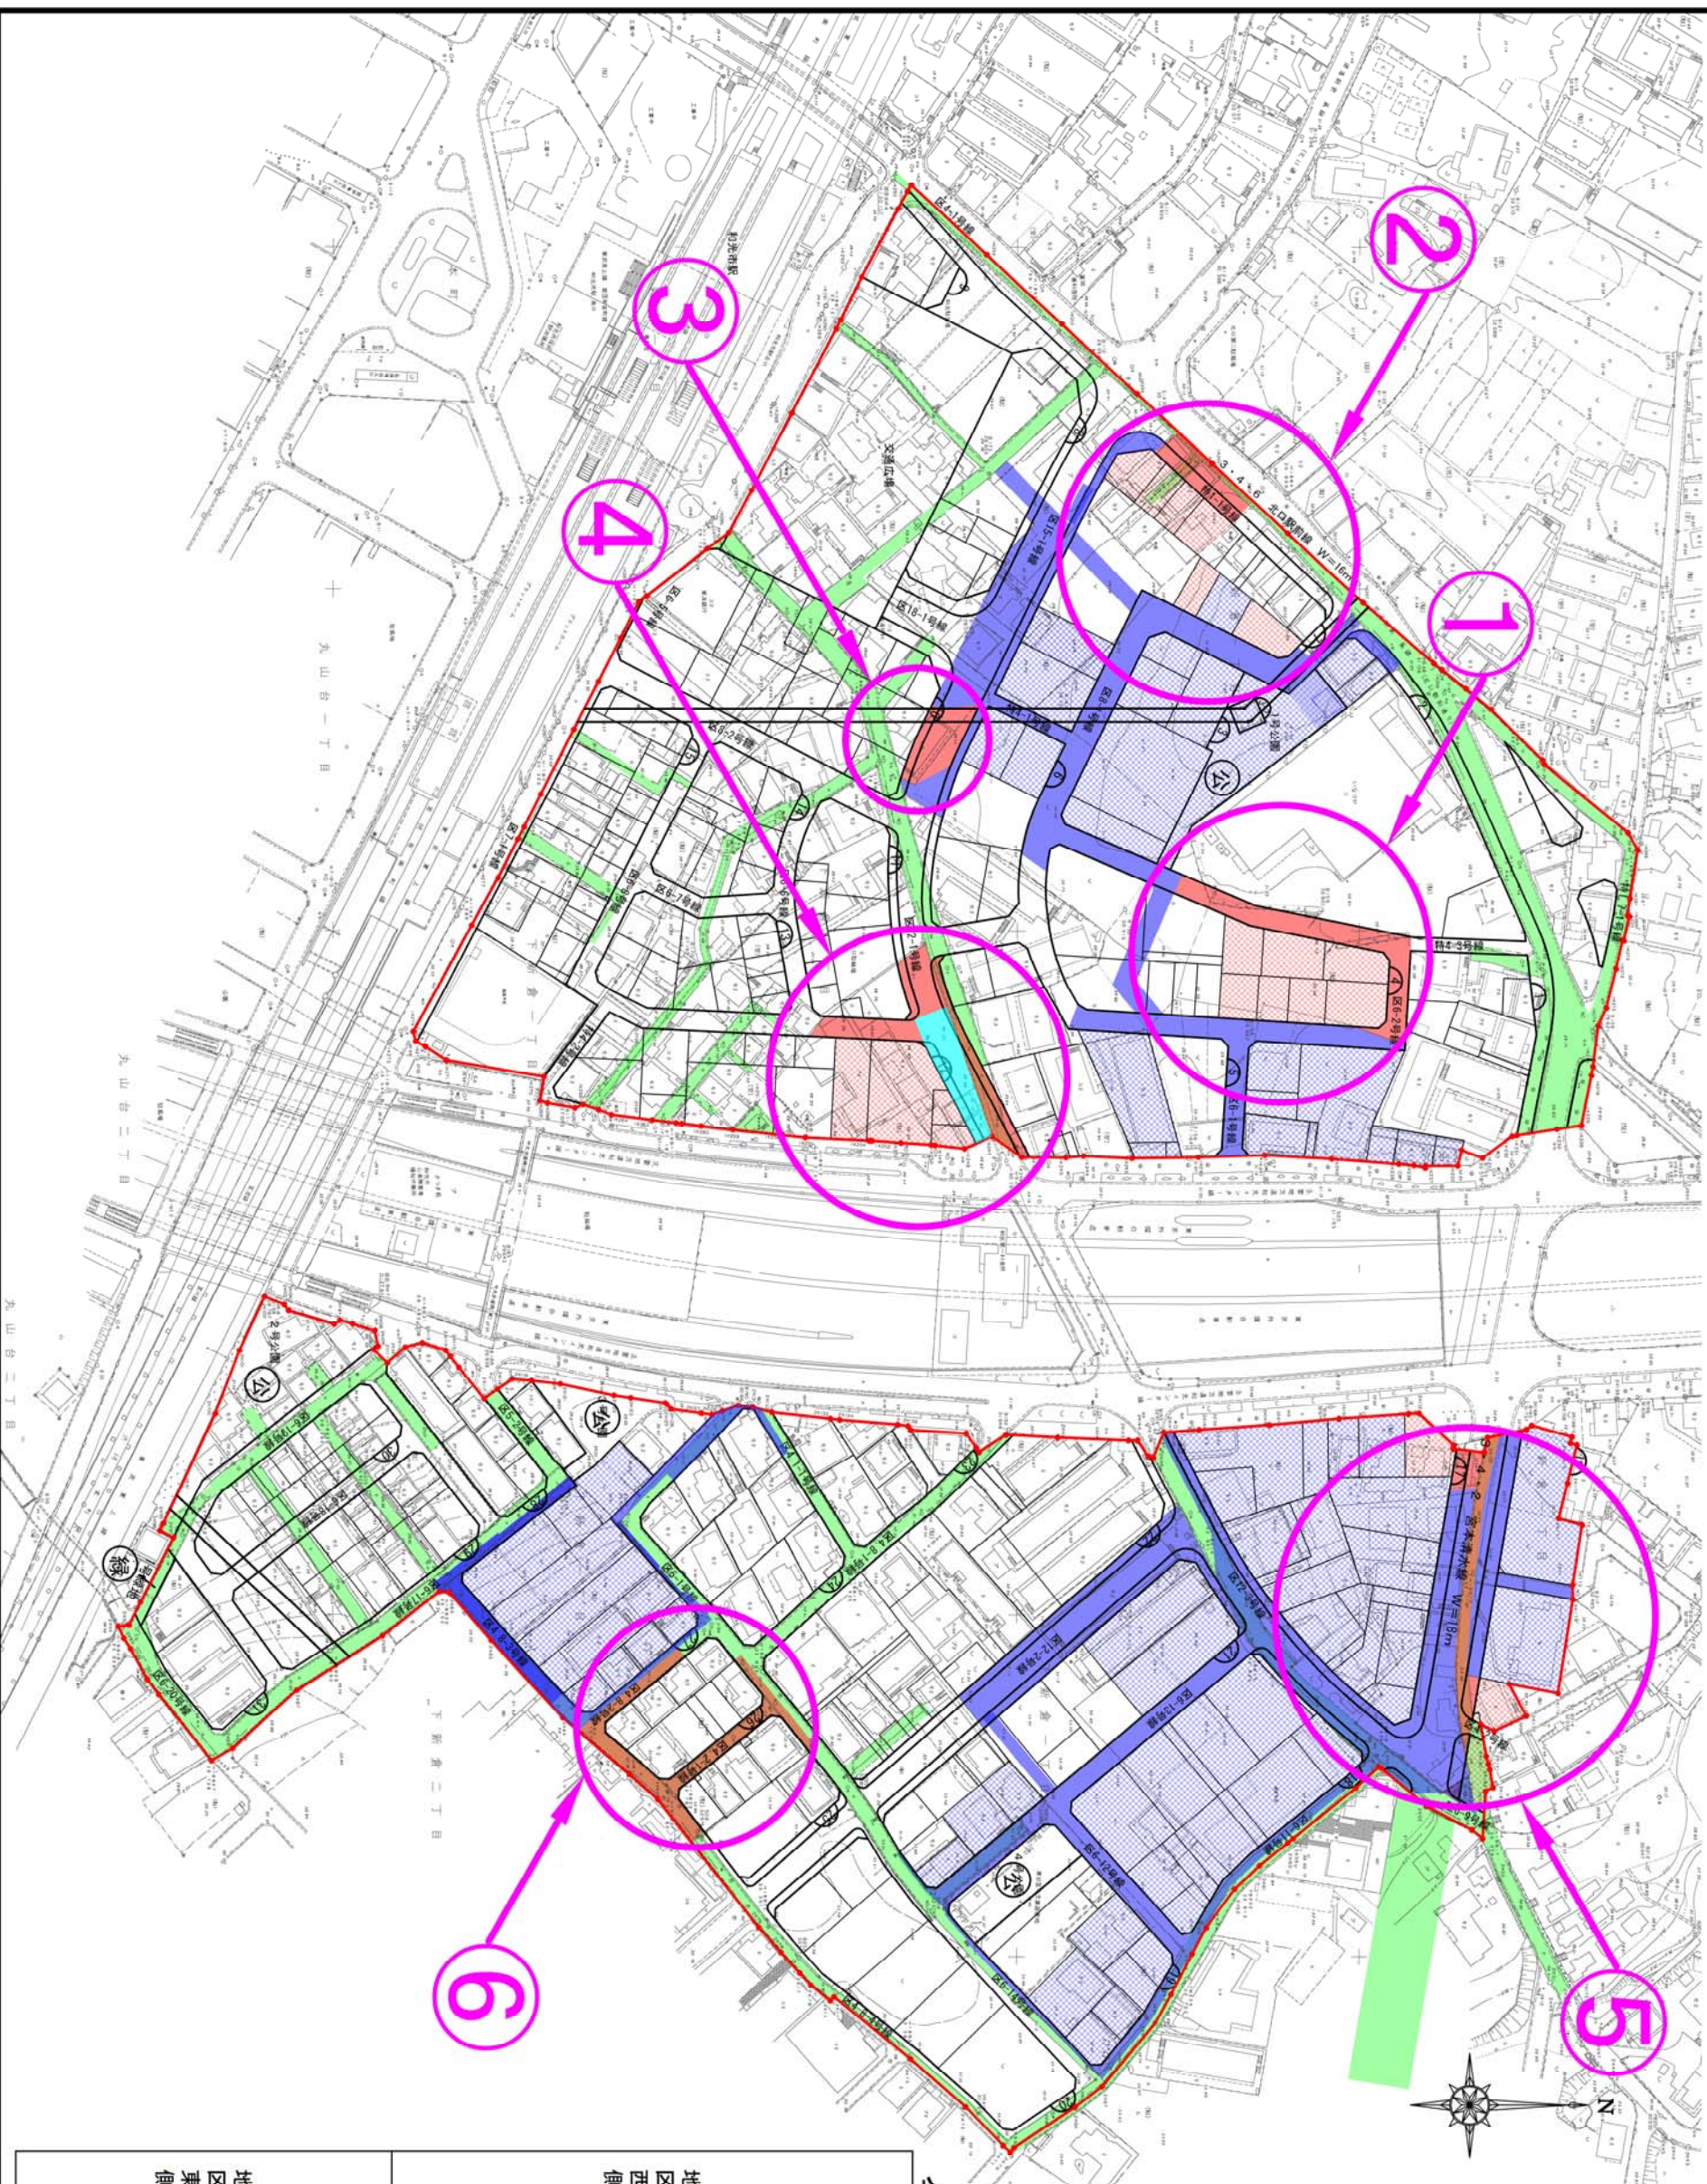

- 令和2年度施工予定箇所 (街路築造)
- 令和2年度施工予定箇所 (宅地造成)
- 現道・市道等
- 高圧線
- 線越工事箇所 (街路築造)
- 過年度施工箇所 (街路築造)
- 過年度施工箇所 (宅地造成)

令和2年度発注工事件名・工事概要

地区西側	地区東側
<p>区画道路築造工事</p> <p>区6-2号線 L=100m</p> <p>区6-8号線 L=25m、浸透トレンチ設置 1箇所</p> <p>区12-1号線 L=50m、浸透トレンチ設置 1箇所</p> <p>区12-1号線 (歩道部) L=55m</p> <p>北口駅前線 (歩道部) L=30m</p> <p>宅地造成工事</p> <p>4街区 A=1232㎡</p> <p>7街区 A=666㎡</p> <p>12街区 A=1024㎡</p> <p>雨水管新設工事</p> <p>区12-1号線雨水管布設工事 L=50m</p> <p>上水道工事</p> <p>区6-2号線上水道布設工事 L=132m</p> <p>区6-2号線上水道撤去工事 L=50m</p> <p>下水道工事</p> <p>区6-2号線下水道布設工事 L=89m</p> <p>区12-1号線下水道布設工事 L=85m</p> <p>区画道路築造工事</p> <p>区4.8-2号線 L=30m、区4.8-3号線 L=45m</p> <p>区4.2-1号線 L=35m、区5-1号線 L=35m</p> <p>宮本清水線 L=80m</p> <p>宮本清水線 (歩道部) L=35m</p> <p>宅地造成工事</p> <p>16街区 A=162㎡</p> <p>17街区 A=215㎡</p> <p>上水道工事</p> <p>宮本清水線上水道布設工事 L=90m</p> <p>下水道工事</p> <p>宮本清水線下水道布設工事 L=80m</p> <p>宮本清水線下水道撤去工事 L=50m</p>	<p>区画道路築造工事</p> <p>区4.8-2号線 L=30m、区4.8-3号線 L=45m</p> <p>区4.2-1号線 L=35m、区5-1号線 L=35m</p> <p>宮本清水線 L=80m</p> <p>宮本清水線 (歩道部) L=35m</p> <p>宅地造成工事</p> <p>16街区 A=162㎡</p> <p>17街区 A=215㎡</p> <p>上水道工事</p> <p>宮本清水線上水道布設工事 L=90m</p> <p>下水道工事</p> <p>宮本清水線下水道布設工事 L=80m</p> <p>宮本清水線下水道撤去工事 L=50m</p>