


概略施工計画図（平成31年度～平成39年度）

縮尺 A1 1:1,000 A3 1:2,000

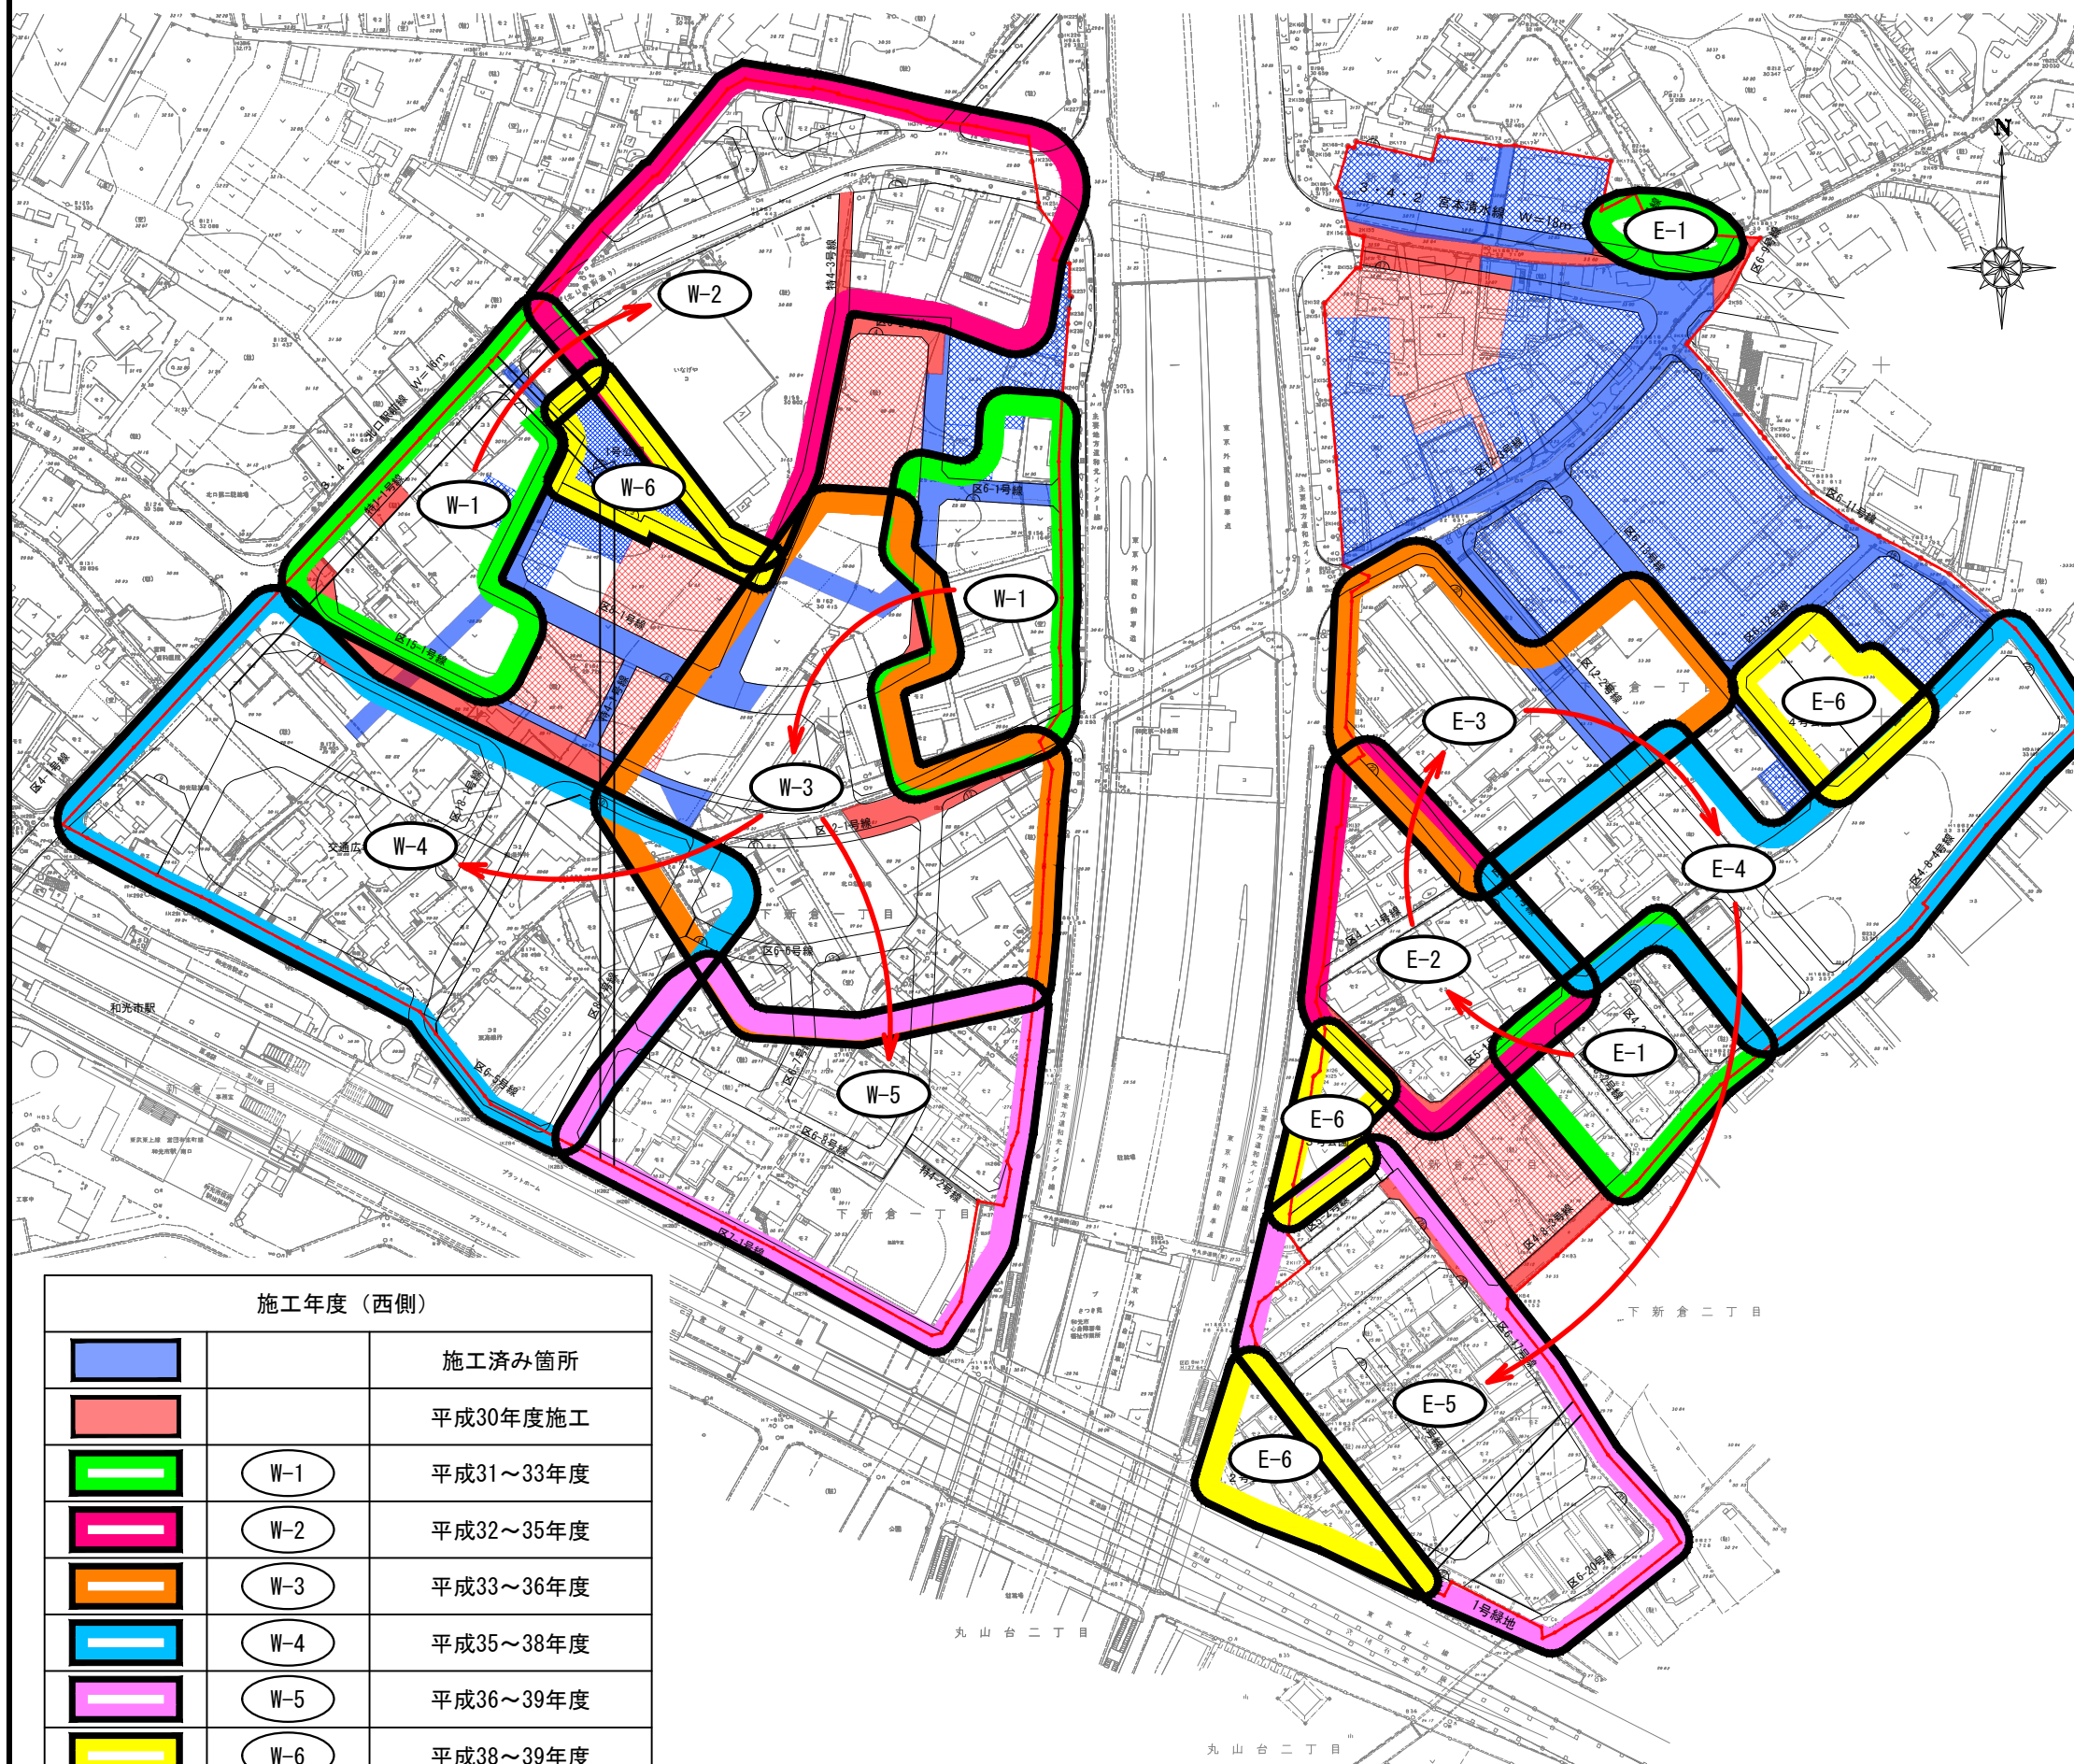




概略施工計画の前提条件

①平成30年度工事実施予定箇所図に基づき今年度の施工が完了することを想定して作成したものです。

②それぞれの施工区域については2～5年程度の幅を持たせた施工期間としています。施工区域については明確に区分けを行えないため、重なりが生じている部分もあります。重なった部分の施工年度については複数の期間内の施工となります。

③事業期間は、進捗の遅れ等を鑑みて当初よりも5年間遅れるものと想定し、施工完了を平成39年度としています。図面は施工年度を示していますので、移転補償や工事等の説明については施工時期の凡そ一年半前を目途に行う予定です。

施工年度（西側）		
		施工済み箇所
		平成30年度施工
	W-1	平成31～33年度
	W-2	平成32～35年度
	W-3	平成33～36年度
	W-4	平成35～38年度
	W-5	平成36～39年度
	W-6	平成38～39年度

施工年度（東側）		
		施工済み箇所
		平成30年度施工
	E-1	平成31～32年度
	E-2	平成32～33年度
	E-3	平成33～35年度
	E-4	平成34～36年度
	E-5	平成35～39年度
	E-6	平成38～39年度