


令和2年度工事進捗状況箇所図 縮尺 1:2000 (A3)

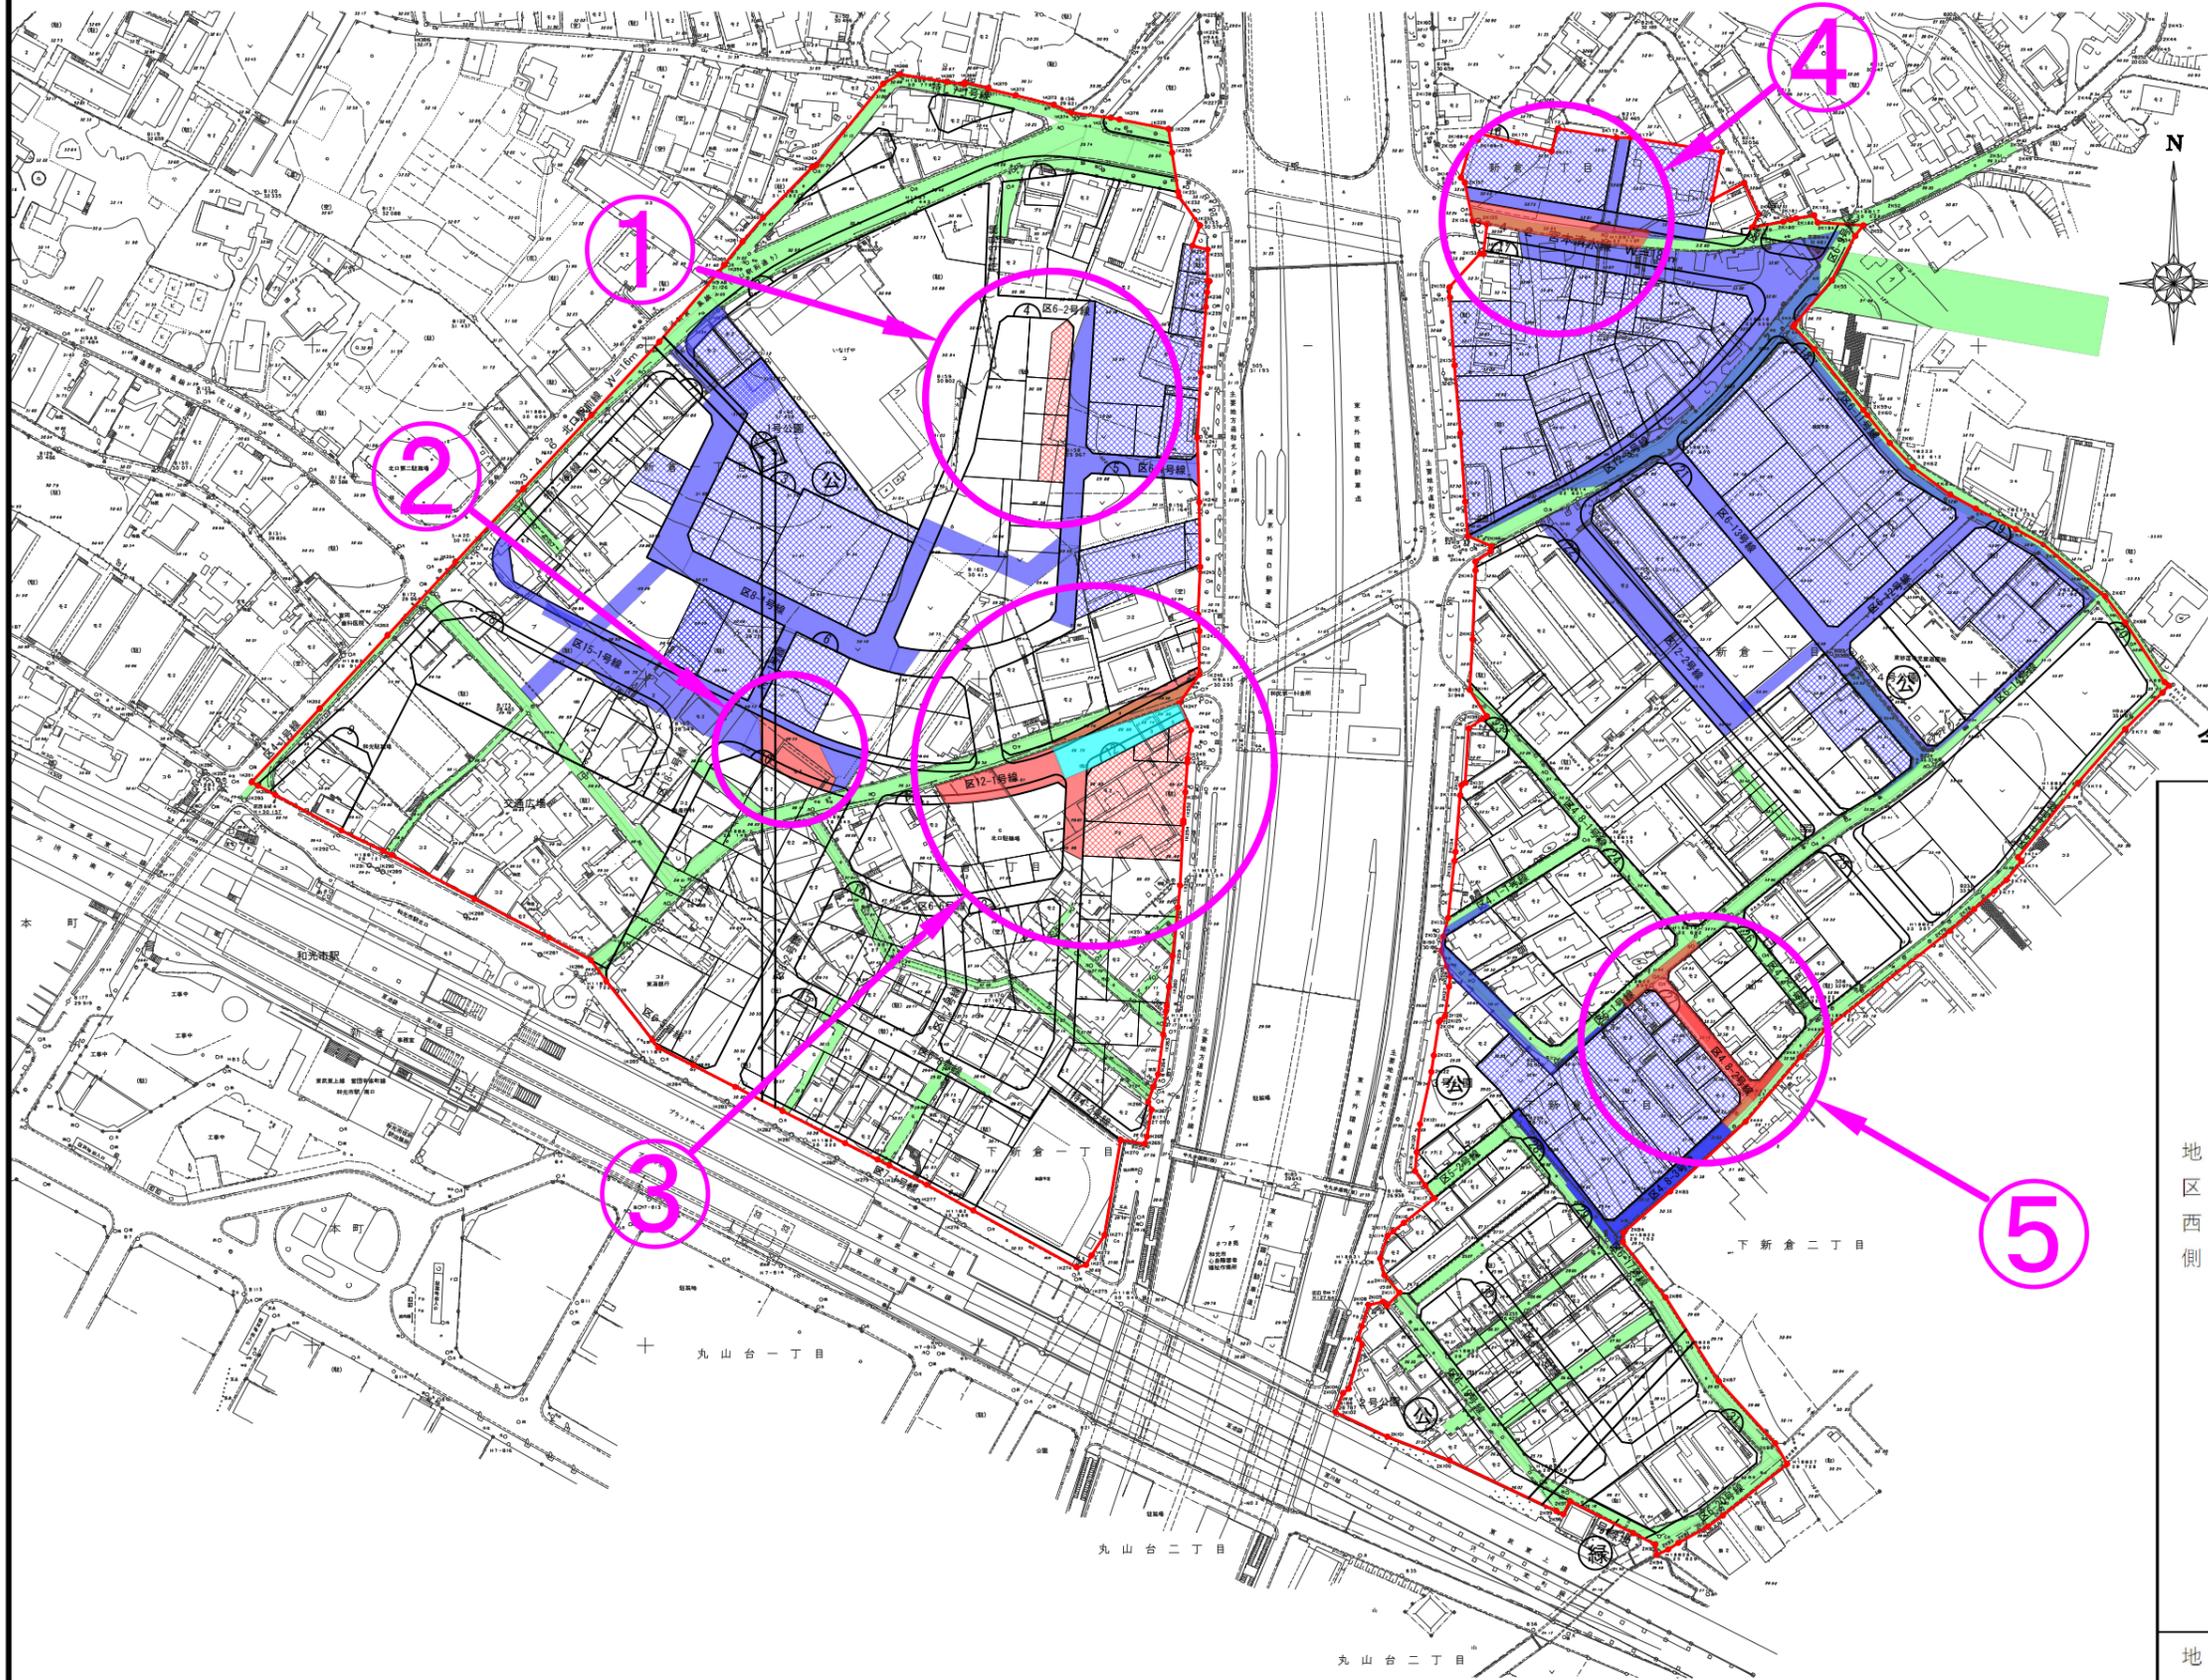

- 令和2年度施工箇所 (街路築造)
- 令和2年度施工箇所 (宅地造成)
- 現道・市道等
- 高圧線
- 繰越工事箇所 (街路築造)
- 過年度施工箇所 (街路築造)
- 過年度施工箇所 (宅地造成)

令和2年度発注工事件名・工事概要

地区 西側	区画道路築造工事
	区12-1号線街路築造他工事・・・(図面②) L=30.05m 浸透トレンチ設置 1箇所
	区12-1号線外街路築造他工事・・・(図面③) L=84.80m 浸透トレンチ設置 2箇所
	区12-1号線歩道築造工事・・・(図面③) L=51.38m
	区12-1号線街路築造他工事(その2)・・・(図面③) L=16.44m 浸透トレンチ設置 1箇所
	区画道路築造工事(繰越)
	区12-1号線街路築造他工事・・・(図面③) L=40.20m 浸透トレンチ設置 1箇所
	宅地造成工事
	4街区仮設駐車場整備工事・・・(図面①) A=650m ²
	12街区1画地外造成他工事・・・(図面③) A=1024m ²
上水道工事	
区12-1号線外配水管新設工事・・・(図面③) L=145.76m	
下水道工事	
20中央分枝線工事(区12-1号線)・・・(図面③) L=40.30m	
20中央分枝線工事(区12-1号線)その2・・・(図面③) L=10.60m	
20中央分枝線工事(区12-1号線)その3・・・(図面③) L=46.10m	
地区 東側	区画道路築造工事
宮本清水線舗装補修工事・・・(図面④) L=65.40m	
区4, 8-2号線外街路築造他工事・・・(図面⑤) L=70.79m	