


令和元年度工事実施予定箇所図 縮尺 1:2000 (A3)

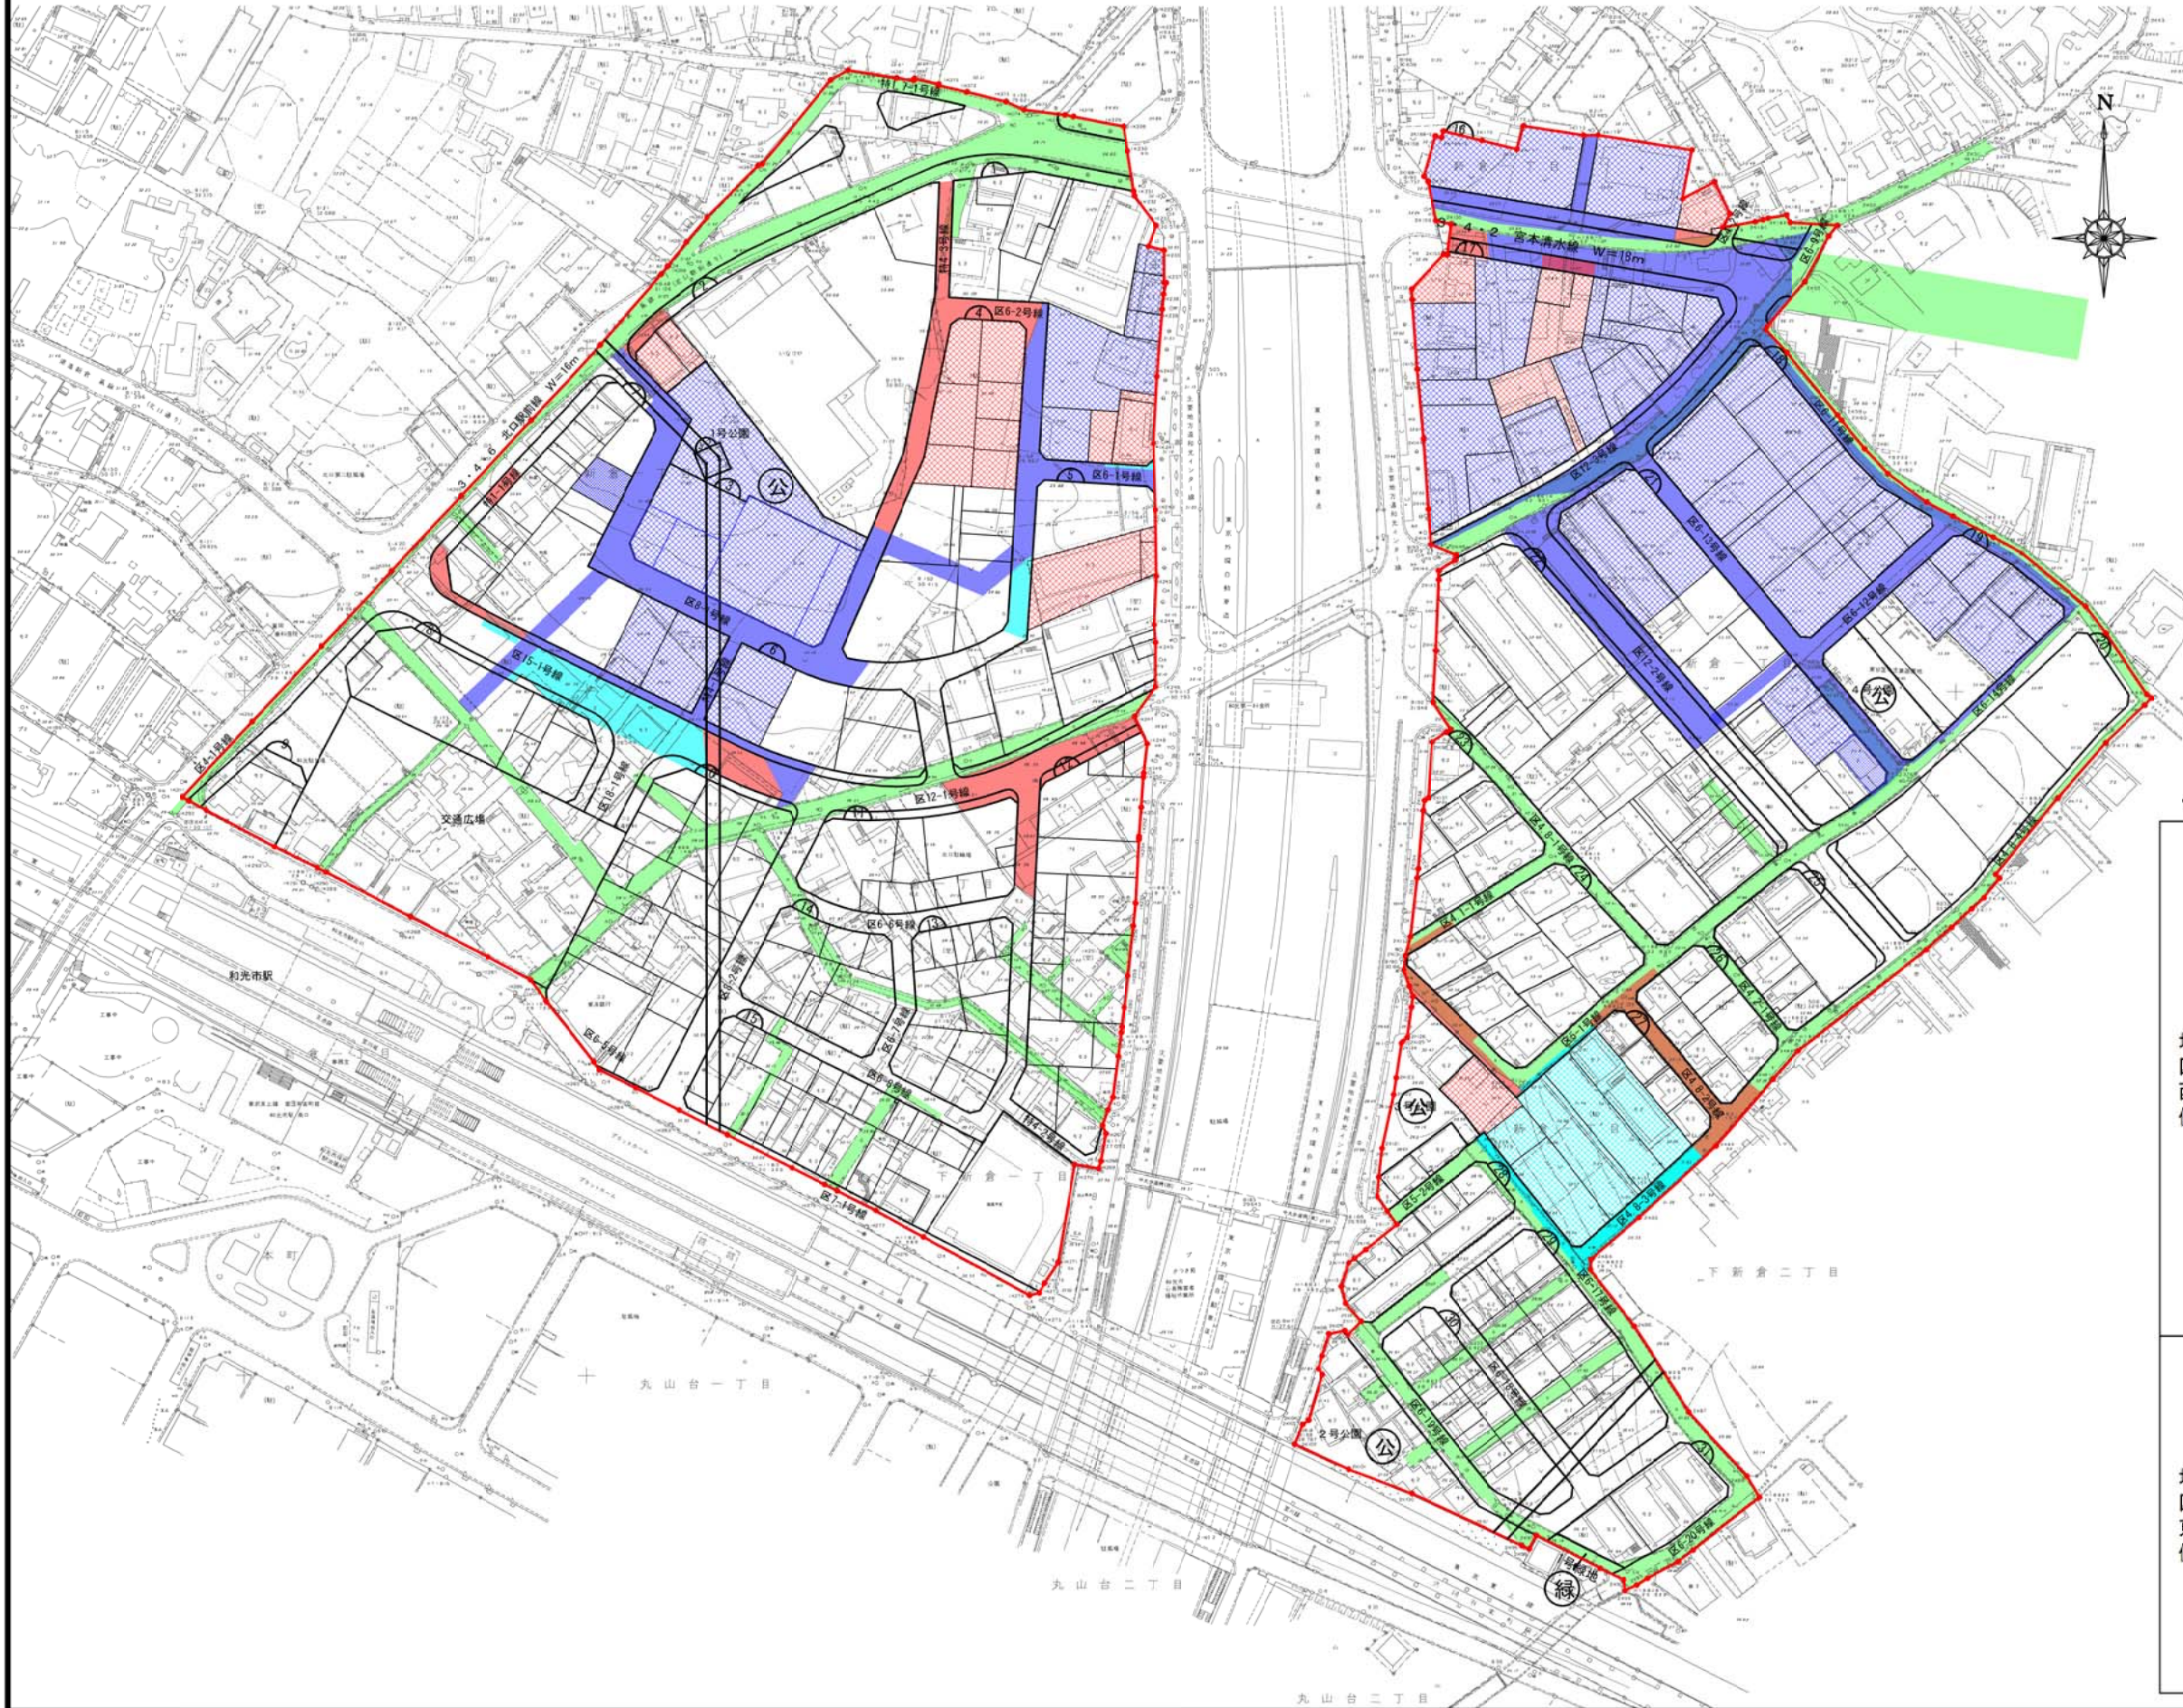

- 令和元年度施工予定箇所 (街路築造)
- 令和元年度施工予定箇所 (宅地造成)
- 現道・市道等
- 高圧線
- 繰越工事箇所 (街路築造)
- 繰越工事箇所 (宅地造成)
- 過年度施工箇所 (街路築造)
- 過年度施工箇所 (宅地造成)

令和元年度発注工事件名・工事概要

地区西側	街路築造工	特4-3号線 L= 33m、区6-2号線 L=100m
		区6-8号線 L= 25m、区12-1号線 L= 85m
		区15-1号線 (歩道部) L=30m
		北口駅前線 (歩道部) L=25m
	宅地造成工	1街区 A= 346㎡、2街区 A= 237㎡
		4街区 A=1232㎡、5街区 A= 620㎡
		区12-1号線浸透トレンチ設置工事 1箇所
		区12-1号線雨水管布設工事 L=85m
		区12-1号線雨水管接続工事 1箇所
		区6-2号線上水道布設工事 L=132m
	区6-2号線上水道撤去工事 L= 50m	
	区15-1号線外上水道布設工事 L=135m	
	区6-2号線下水道布設工事 L=109m	
	区15-1号線下水道布設工事 L= 78m	
地区東側	街路築造工	区4.1-1号線 L=15m、区4.8-2号線 L=43m
		区4.8-3号線 L=25m、区5-1号線 L=70m
		宮本清水線 (歩道部) L=35m
	宅地造成工	16街区 A= 162㎡、17街区 A= 885㎡
		27街区 A= 285㎡
		区5-1号線浸透トレンチ設置工事 1箇所
	宮本清水線上水道布設工事 L= 90m	
	宮本清水線下水道布設工事 L= 80m	
	宮本清水線下水道撤去工事 L= 50m	