

令和元年度発注工事件名・工事概要

街路築造工事

- ・区15-1号線歩道築造他工事
歩道築造工 L=35m
- ・北口駅前線歩道築造他工事
歩道築造工 L=15m
2街区1, 2画地宅地造成工 A=237㎡
- ・区15-1号線舗装工事
車道舗装工 L=50m
- ・区12-1号線街路築造他工事
区12-1号線街路築造工 L=40.2m
雨水排水工 ボックスカルバート(1200×1200)設置 L=45.0m
浸透トレンチ設置工 1箇所
特殊人孔設置工 一式

宅地造成工事

- ・1街区11, 12画地造成工事
宅地造成工 A=234㎡
- ・7街区6画地造成工事
宅地造成工 A=287㎡
- ・5街区2, 3, 4画地外造成他工事
宅地造成工 A=620㎡、擁壁設置工 L=67.1m 他

建築工事

- ・仮設店舗建設工事
仮設店舗建設工事 一式

上水道工事

- ・区15-1号線外配水管新設工事
配水管付設工(Φ75、Φ100、Φ150) L=141.4m 他

下水道工事

- ・19中央分区分枝線工事(区6-2号線) Φ200 L=48m
- ・19中央分区分枝線工事(区15-1号線) Φ200 L=57m
- ・19中央分区分枝線工事(区15-1号線)(その2) Φ200 L=20m

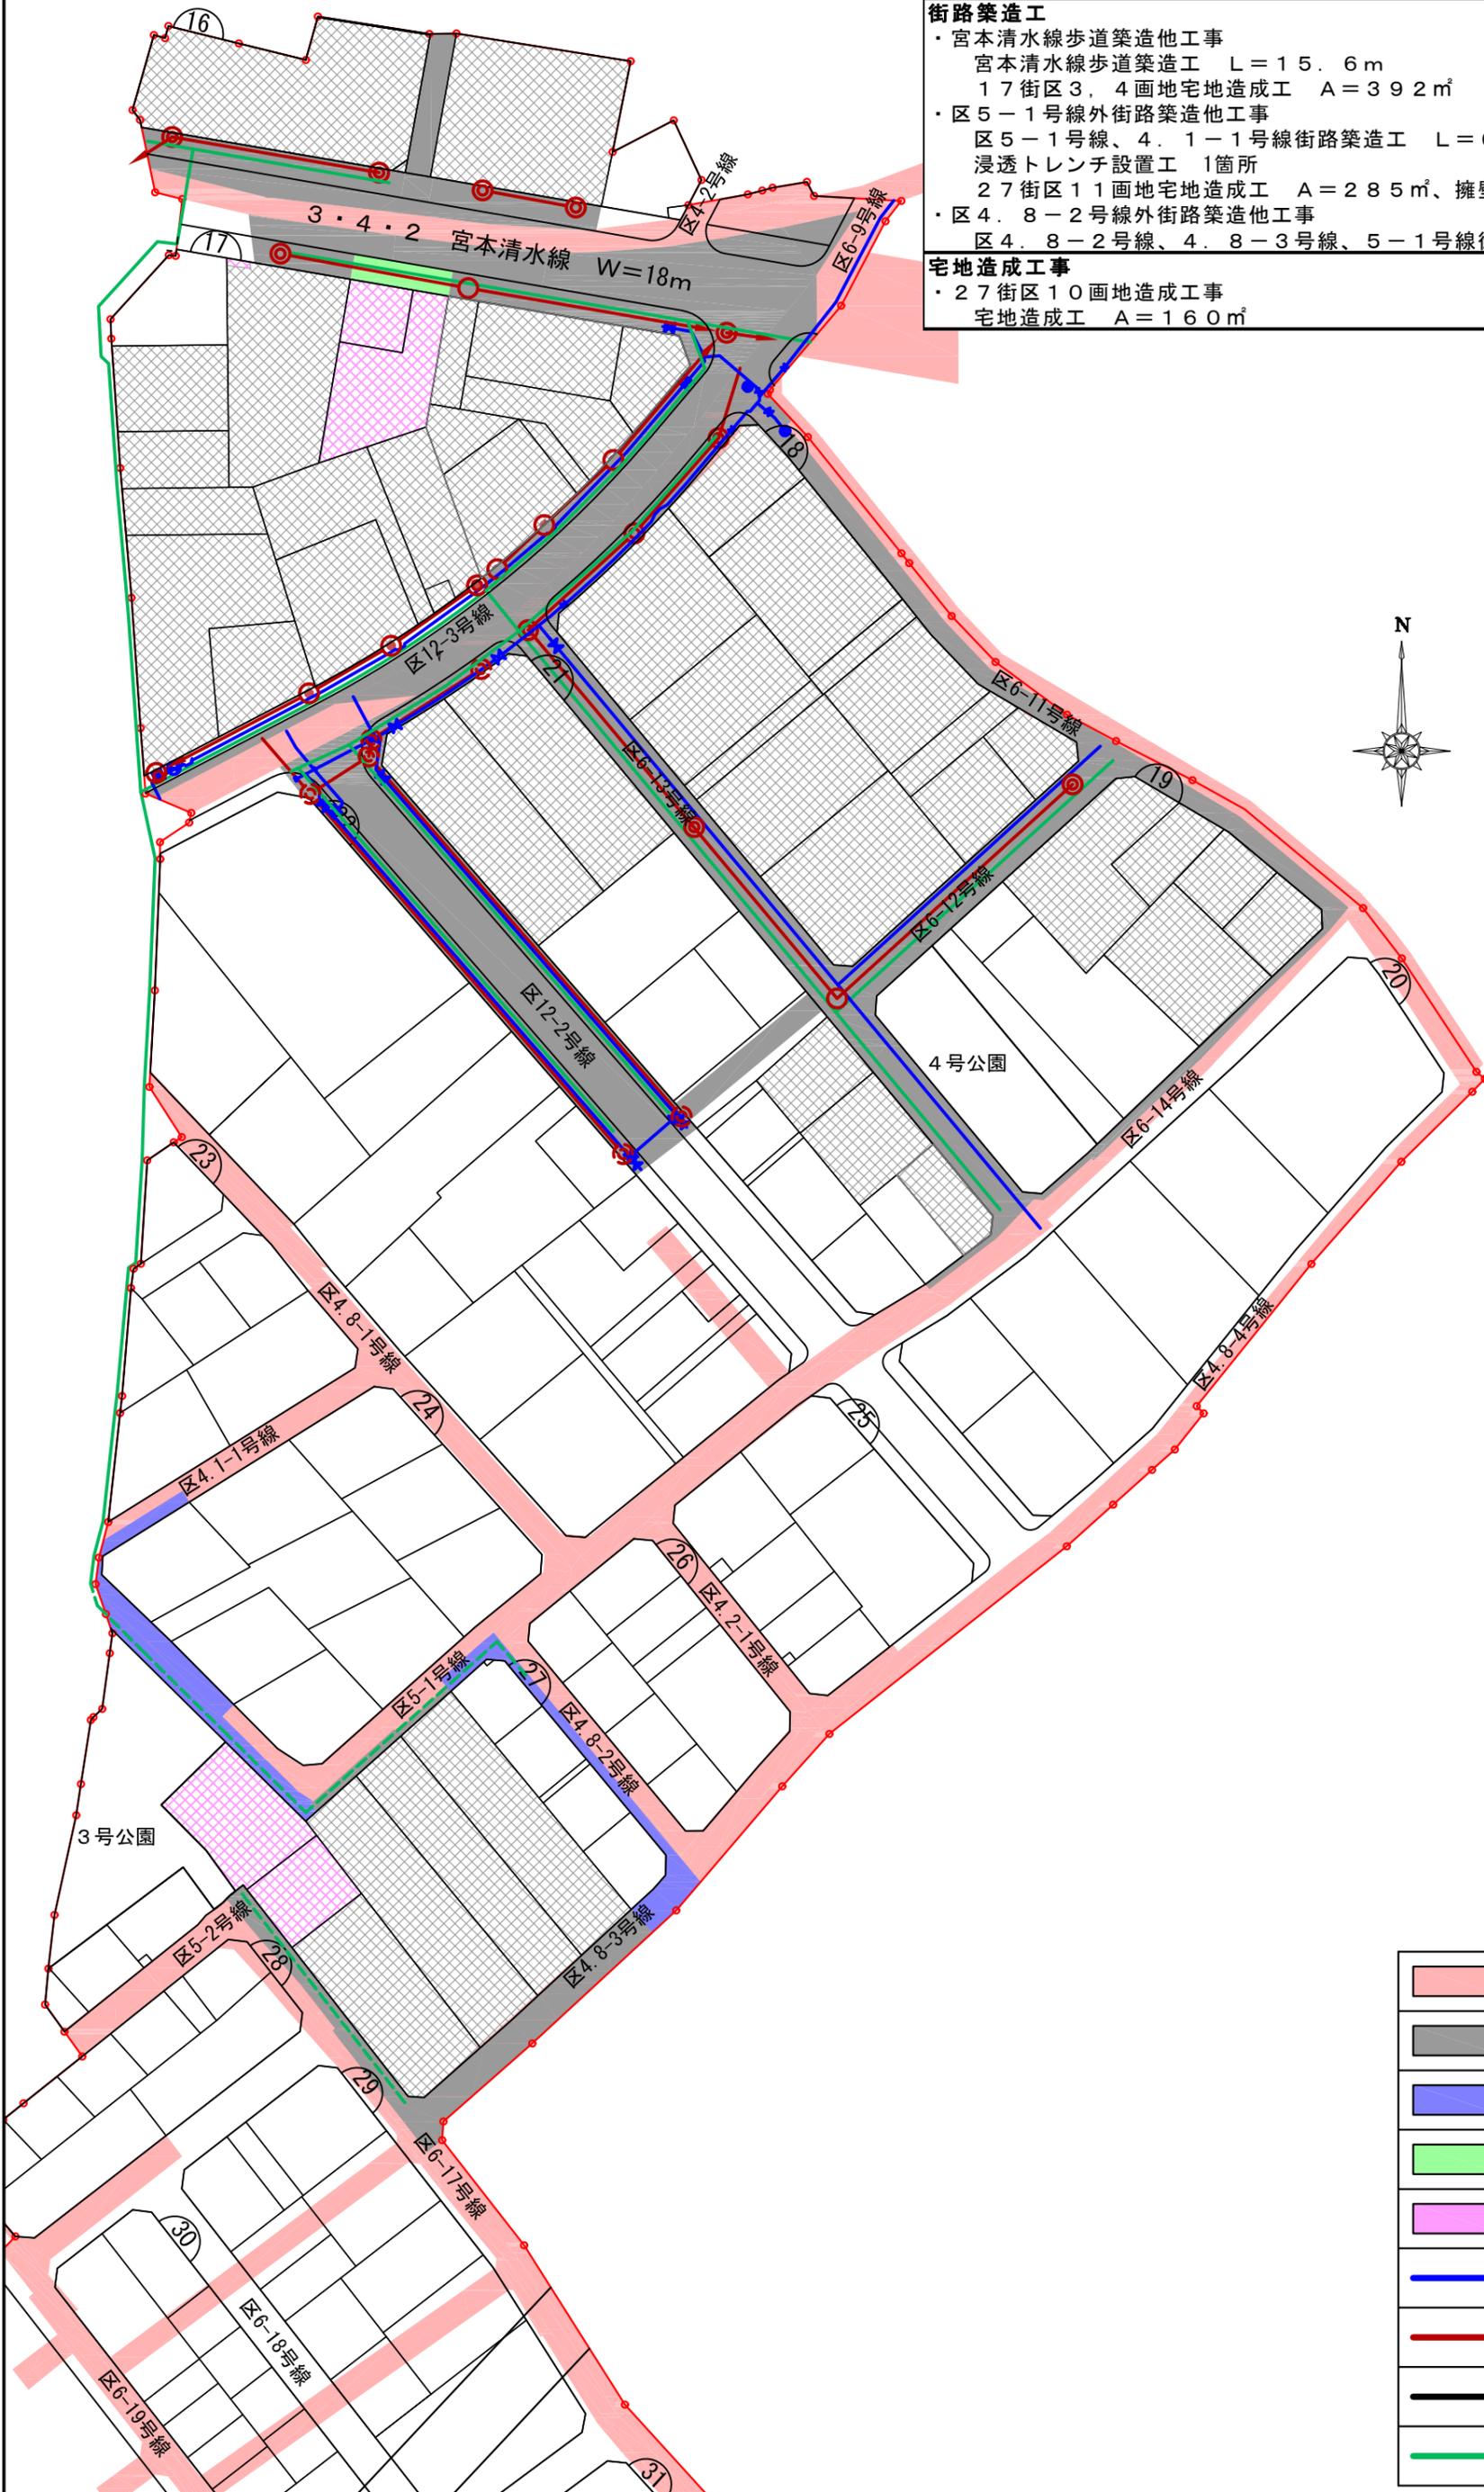
凡例

	市道・現況道路
	過年度施工箇所
	車道整備箇所
	歩道整備箇所
	宅地造成箇所
	上水道整備箇所
	下水道整備箇所
	雨水管整備箇所
	都市ガス整備箇所

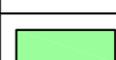
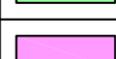
地区東側工事 S=1:1000

令和元年度発注工事件名・工事概要

街路築造工	
・宮本清水線歩道築造他工事	
宮本清水線歩道築造工 L=15.6m	
17街区3,4画地宅地造成工 A=392㎡	
・区5-1号線外街路築造他工事	
区5-1号線、4.1-1号線街路築造工 L=60.4m	
浸透トレンチ設置工 1箇所	
27街区11画地宅地造成工 A=285㎡、擁壁設置工 L=27.1m 他	
・区4.8-2号線外街路築造他工事	
区4.8-2号線、4.8-3号線、5-1号線街路築造工 L=65.5m	
宅地造成工事	
・27街区10画地造成工事	
宅地造成工 A=160㎡	



凡 例

	市道・現況道路
	過年度施工箇所
	車道整備箇所
	歩道整備箇所
	宅地造成箇所
	上水道整備箇所
	下水道整備箇所
	雨水管整備箇所
	都市ガス整備箇所