


平成30年度工事実施予定箇所図 縮尺 1:2000 (A3)

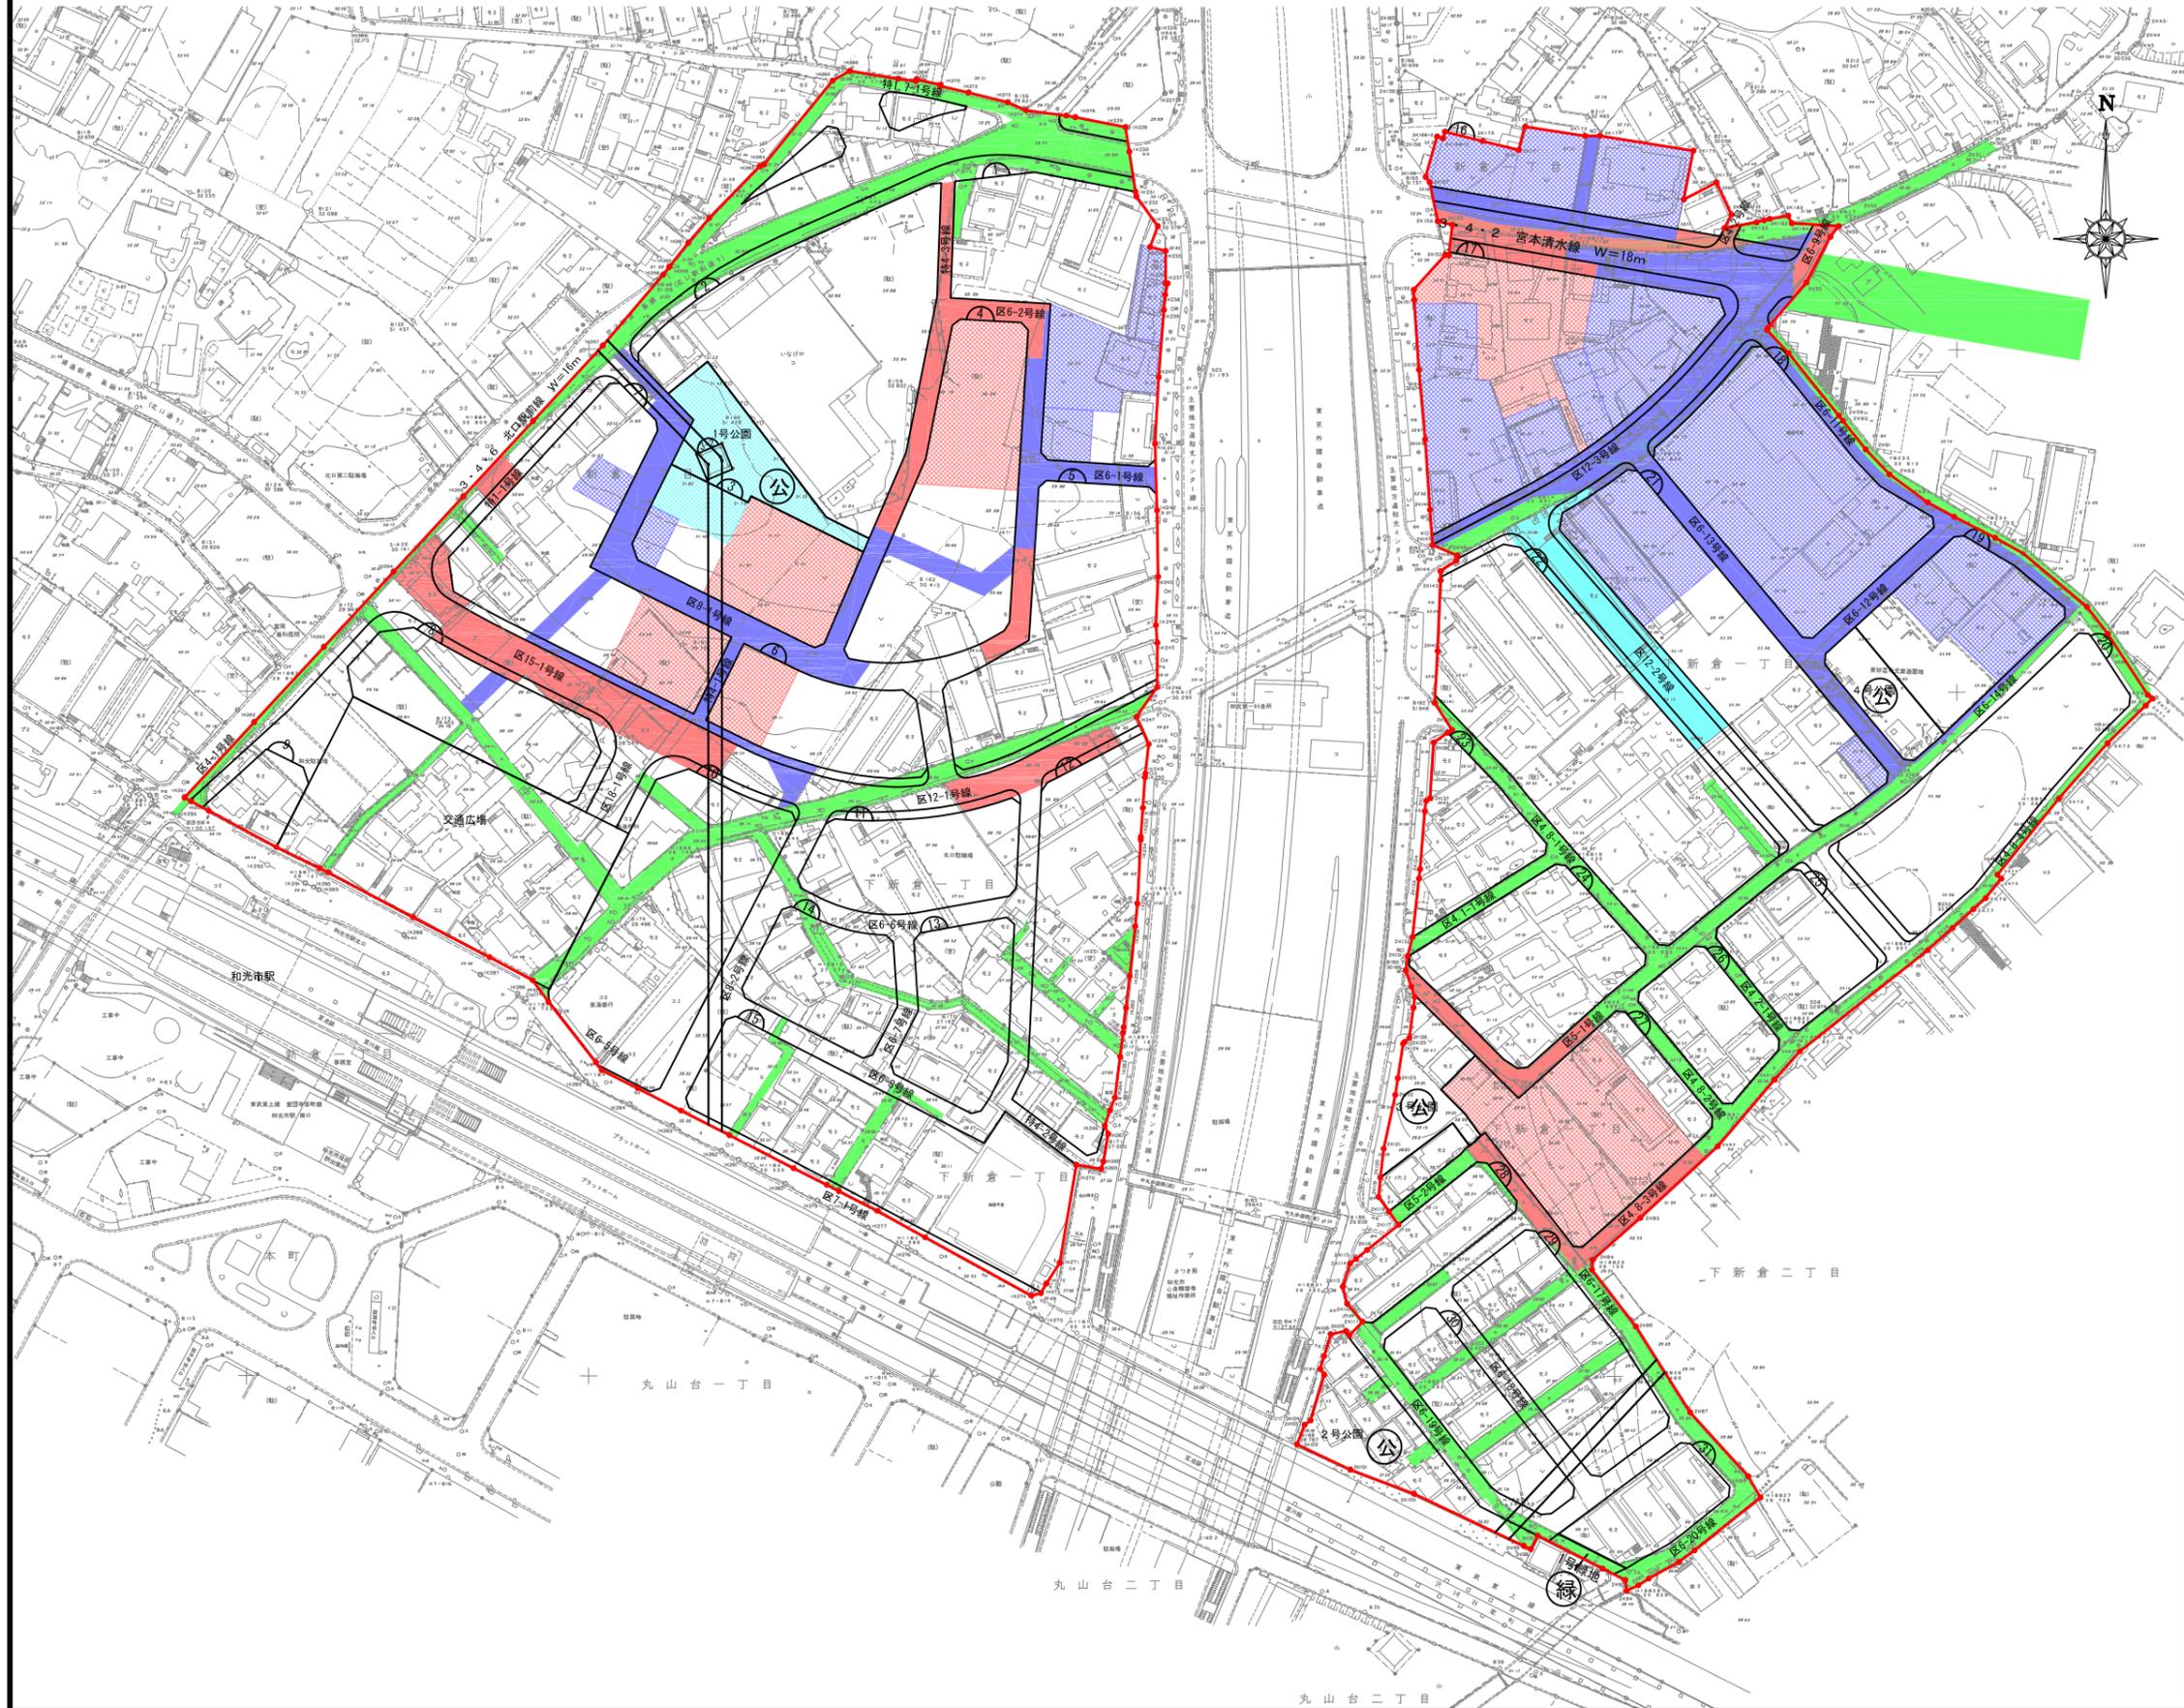


- 平成30年度施工予定箇所 (街路築造)
- 平成30年度施工予定箇所 (宅地造成)
- 現道・市道等
- 高圧線
- 繰越工事箇所 (街路築造)
- 繰越工事箇所 (宅地造成)
- 過年度施工箇所 (街路築造)
- 過年度施工箇所 (宅地造成)

平成30年度発注工事件名・工事概要

地区 西側	街路築造工 特4-3号線 L=33m、区6-2号線 L=153m 区12-1号線 L=50m、区15-1号線 L= 90m 北口駅前線 L=36m
	宅地造成工 3街区 A=1177㎡、4街区 A=1232㎡ 6街区 A= 443㎡、7街区 A= 711㎡
	区15-1号線浸透トレンチ設置工事 1箇所
	区6-2号線雨水管布設工事 L=25m 区15-1号線雨水管布設工事 L=55m
	区6-2号線上水道布設工事 L=132m 区6-2号線上水道撤去工事 L= 50m
	区6-2号線下水道布設工事 L=165m 区15-1号線下水道布設工事 L= 78m
地区 東側	街路築造工 区4-2号線 L= 3m、区4.8-3号線 L45m 区5-1号線 L=75m、区5-2号線 L20m 区6-9号線 L= 8m、区6-17号線 L30m 宮本清水線 L=53m
	宅地造成工 17街区 A=1436㎡、27街区 A=2272㎡
	区5-1号線浸透トレンチ設置工事 2箇所
	宮本清水線上水道布設工事 L= 90m
	区12-2号線下水道布設工事 L=150m 区12-3号線下水道布設工事 L= 20m 宮本清水線下水道布設工事 L= 80m 宮本清水線下水道撤去工事 L= 50m

概略施工計画図（平成31年度～平成39年度）

縮尺 A1 1:1,000 A3 1:2,000

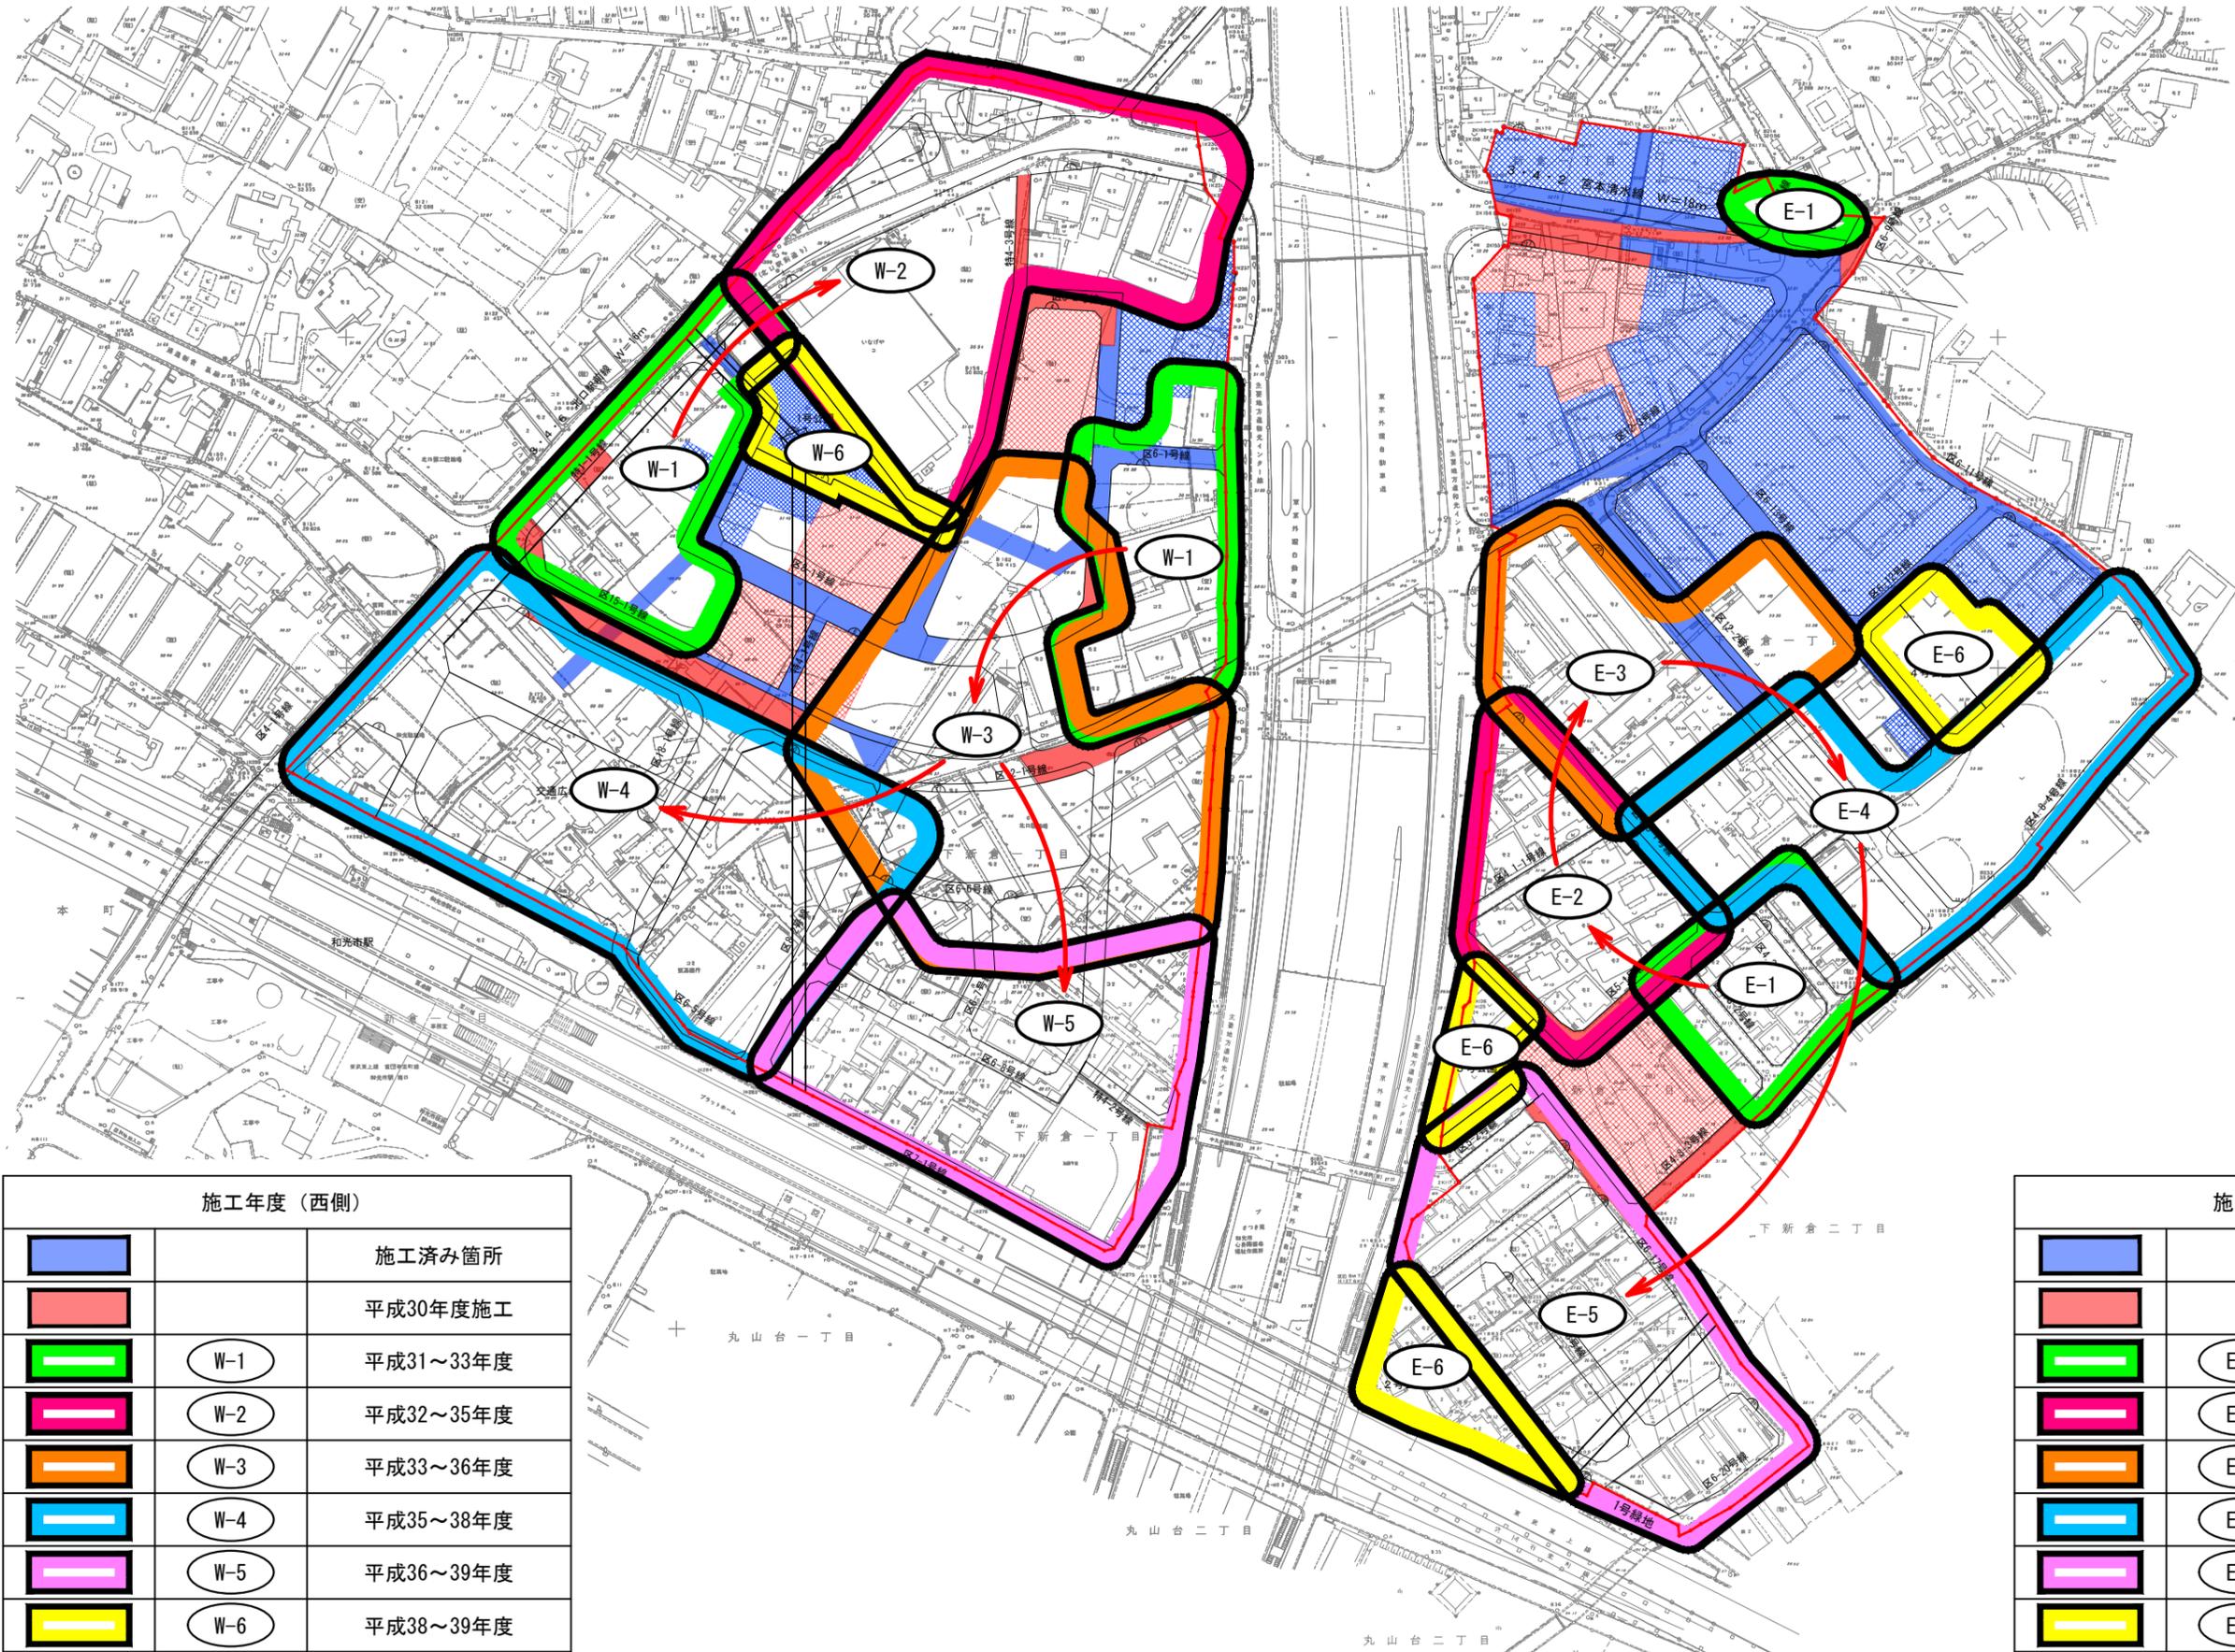

施工年度（西側）

		施工済み箇所
		平成30年度施工
	W-1	平成31～33年度
	W-2	平成32～35年度
	W-3	平成33～36年度
	W-4	平成35～38年度
	W-5	平成36～39年度
	W-6	平成38～39年度

施工年度（東側）

		施工済み箇所
		平成30年度施工
	E-1	平成31～32年度
	E-2	平成32～33年度
	E-3	平成33～35年度
	E-4	平成34～36年度
	E-5	平成35～39年度
	E-6	平成38～39年度