

地区西側工事 S=1:1000


平成30年度発注工事件名・工事概要

街路築造工事

- ・区15-1号線街路築造他工事
 - 区15-1号線街路築造工 L=55.39m
 - 雨水排水工 ボックスカルバート(1200×1200)設置 L=50.0m
 - 浸透トレンチ設置工 1箇所
- ・区6-2号線外街路築造他工事
 - 区6-2号線、6-1号線街路築造工 L=40.61m
 - 雨水排水工 雨水管(Φ600)設置 L=23.89m

宅地造成工事

- ・7街区6画地外造成他工事
 - 宅地造成工 A=1718.4㎡
- ・他2件発注

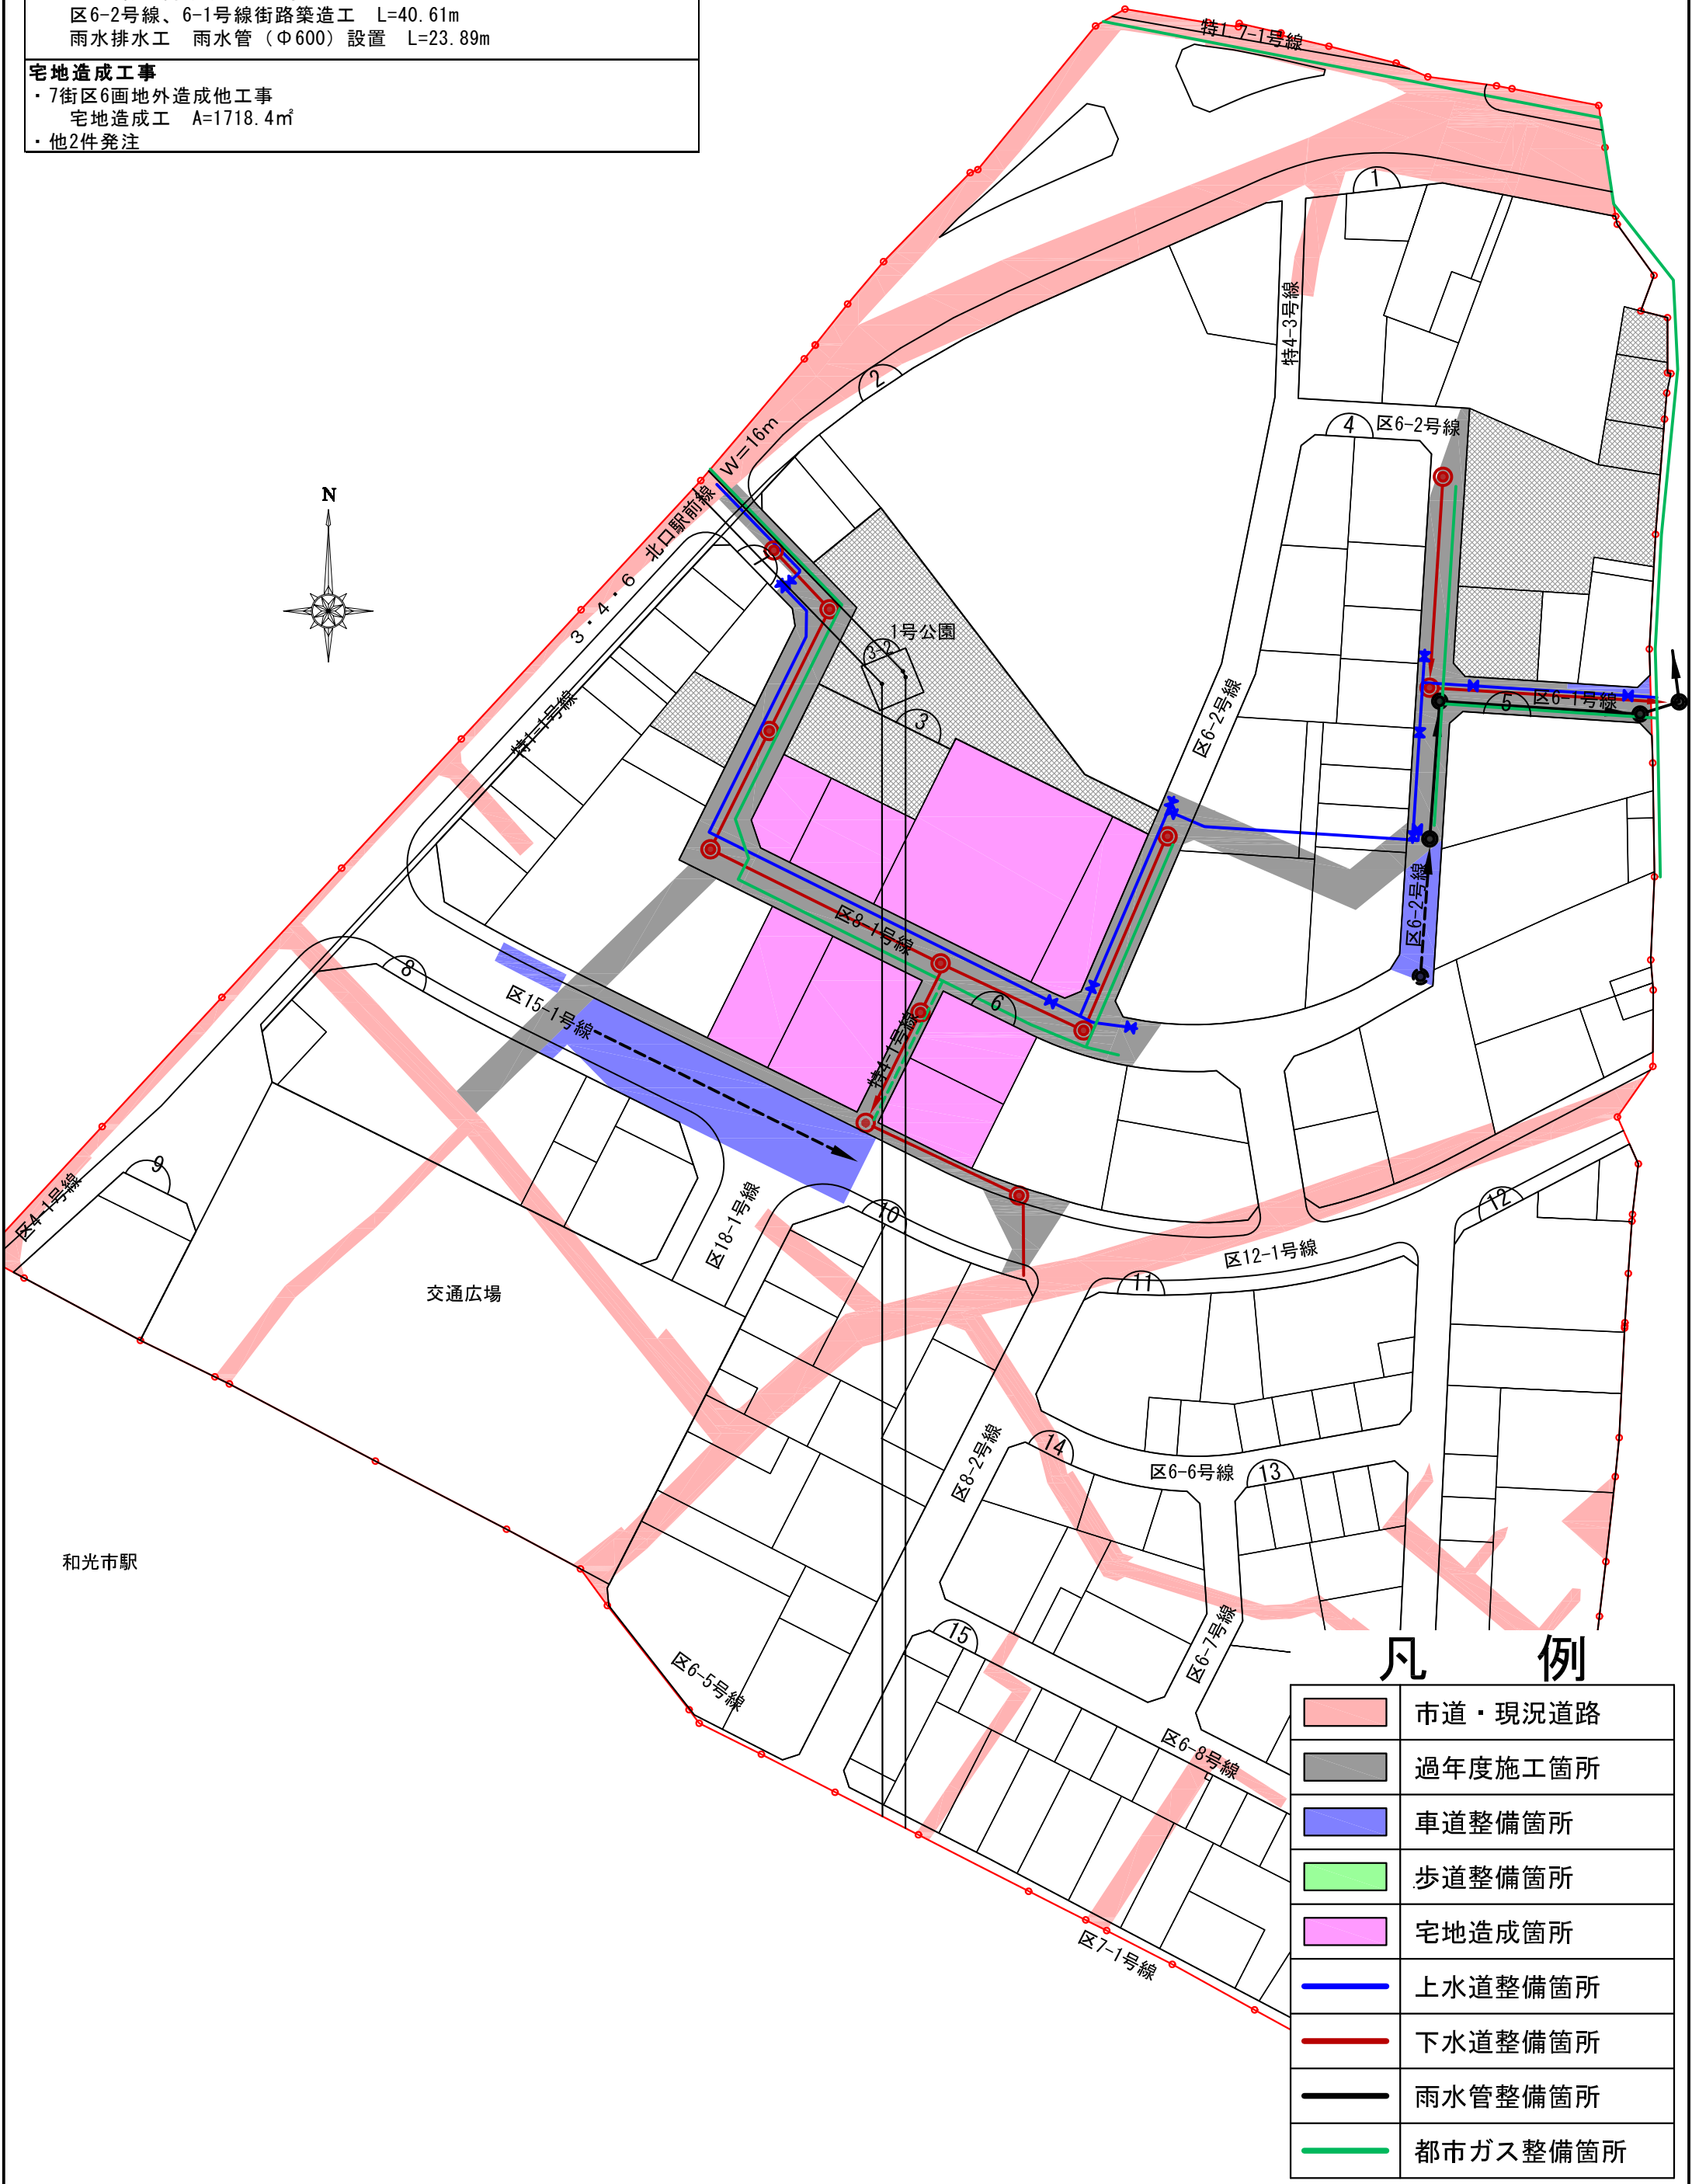


凡例

	市道・現況道路
	過年度施工箇所
	車道整備箇所
	歩道整備箇所
	宅地造成箇所
	上水道整備箇所
	下水道整備箇所
	雨水管整備箇所
	都市ガス整備箇所

和光市駅

交通広場


1号公園

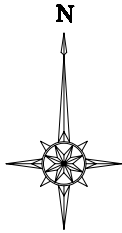

地区東側工事 S=1:1000

平成30年度発注工事件名・工事概要

街路築造工	
・宮本清水線街路築造工事	宮本清水線街路築造工 L=24.00m
・区12-2号線外歩道築造工事	区12-2号線、12-3号線歩道築造工 L=49.43m
・21街区仮設道路築造工事	仮設道路築造工 L=27.08m
・区5-1号線外街路築造他工事	区5-1号線、5-2号線、6-17号線、4.8-3号線街路築造工 L=107.40m
・浸透トレンチ設置工 2箇所	27街区宅地造成工 A=1515.0㎡、擁壁設置工 L=59.3m
上水道工事	
・区12-2号線外配水管新設工事	配水管付設工 (Φ100、Φ150) L=233.12m
・宮本清水・区12-3号線配水管新設工事	配水管付設工 (Φ100、Φ200) L=48.93m
下水道工事	
・18中央分区枝線工事 (区12-2号線)	
・18中央分区枝線工事 (宮本清水線)	

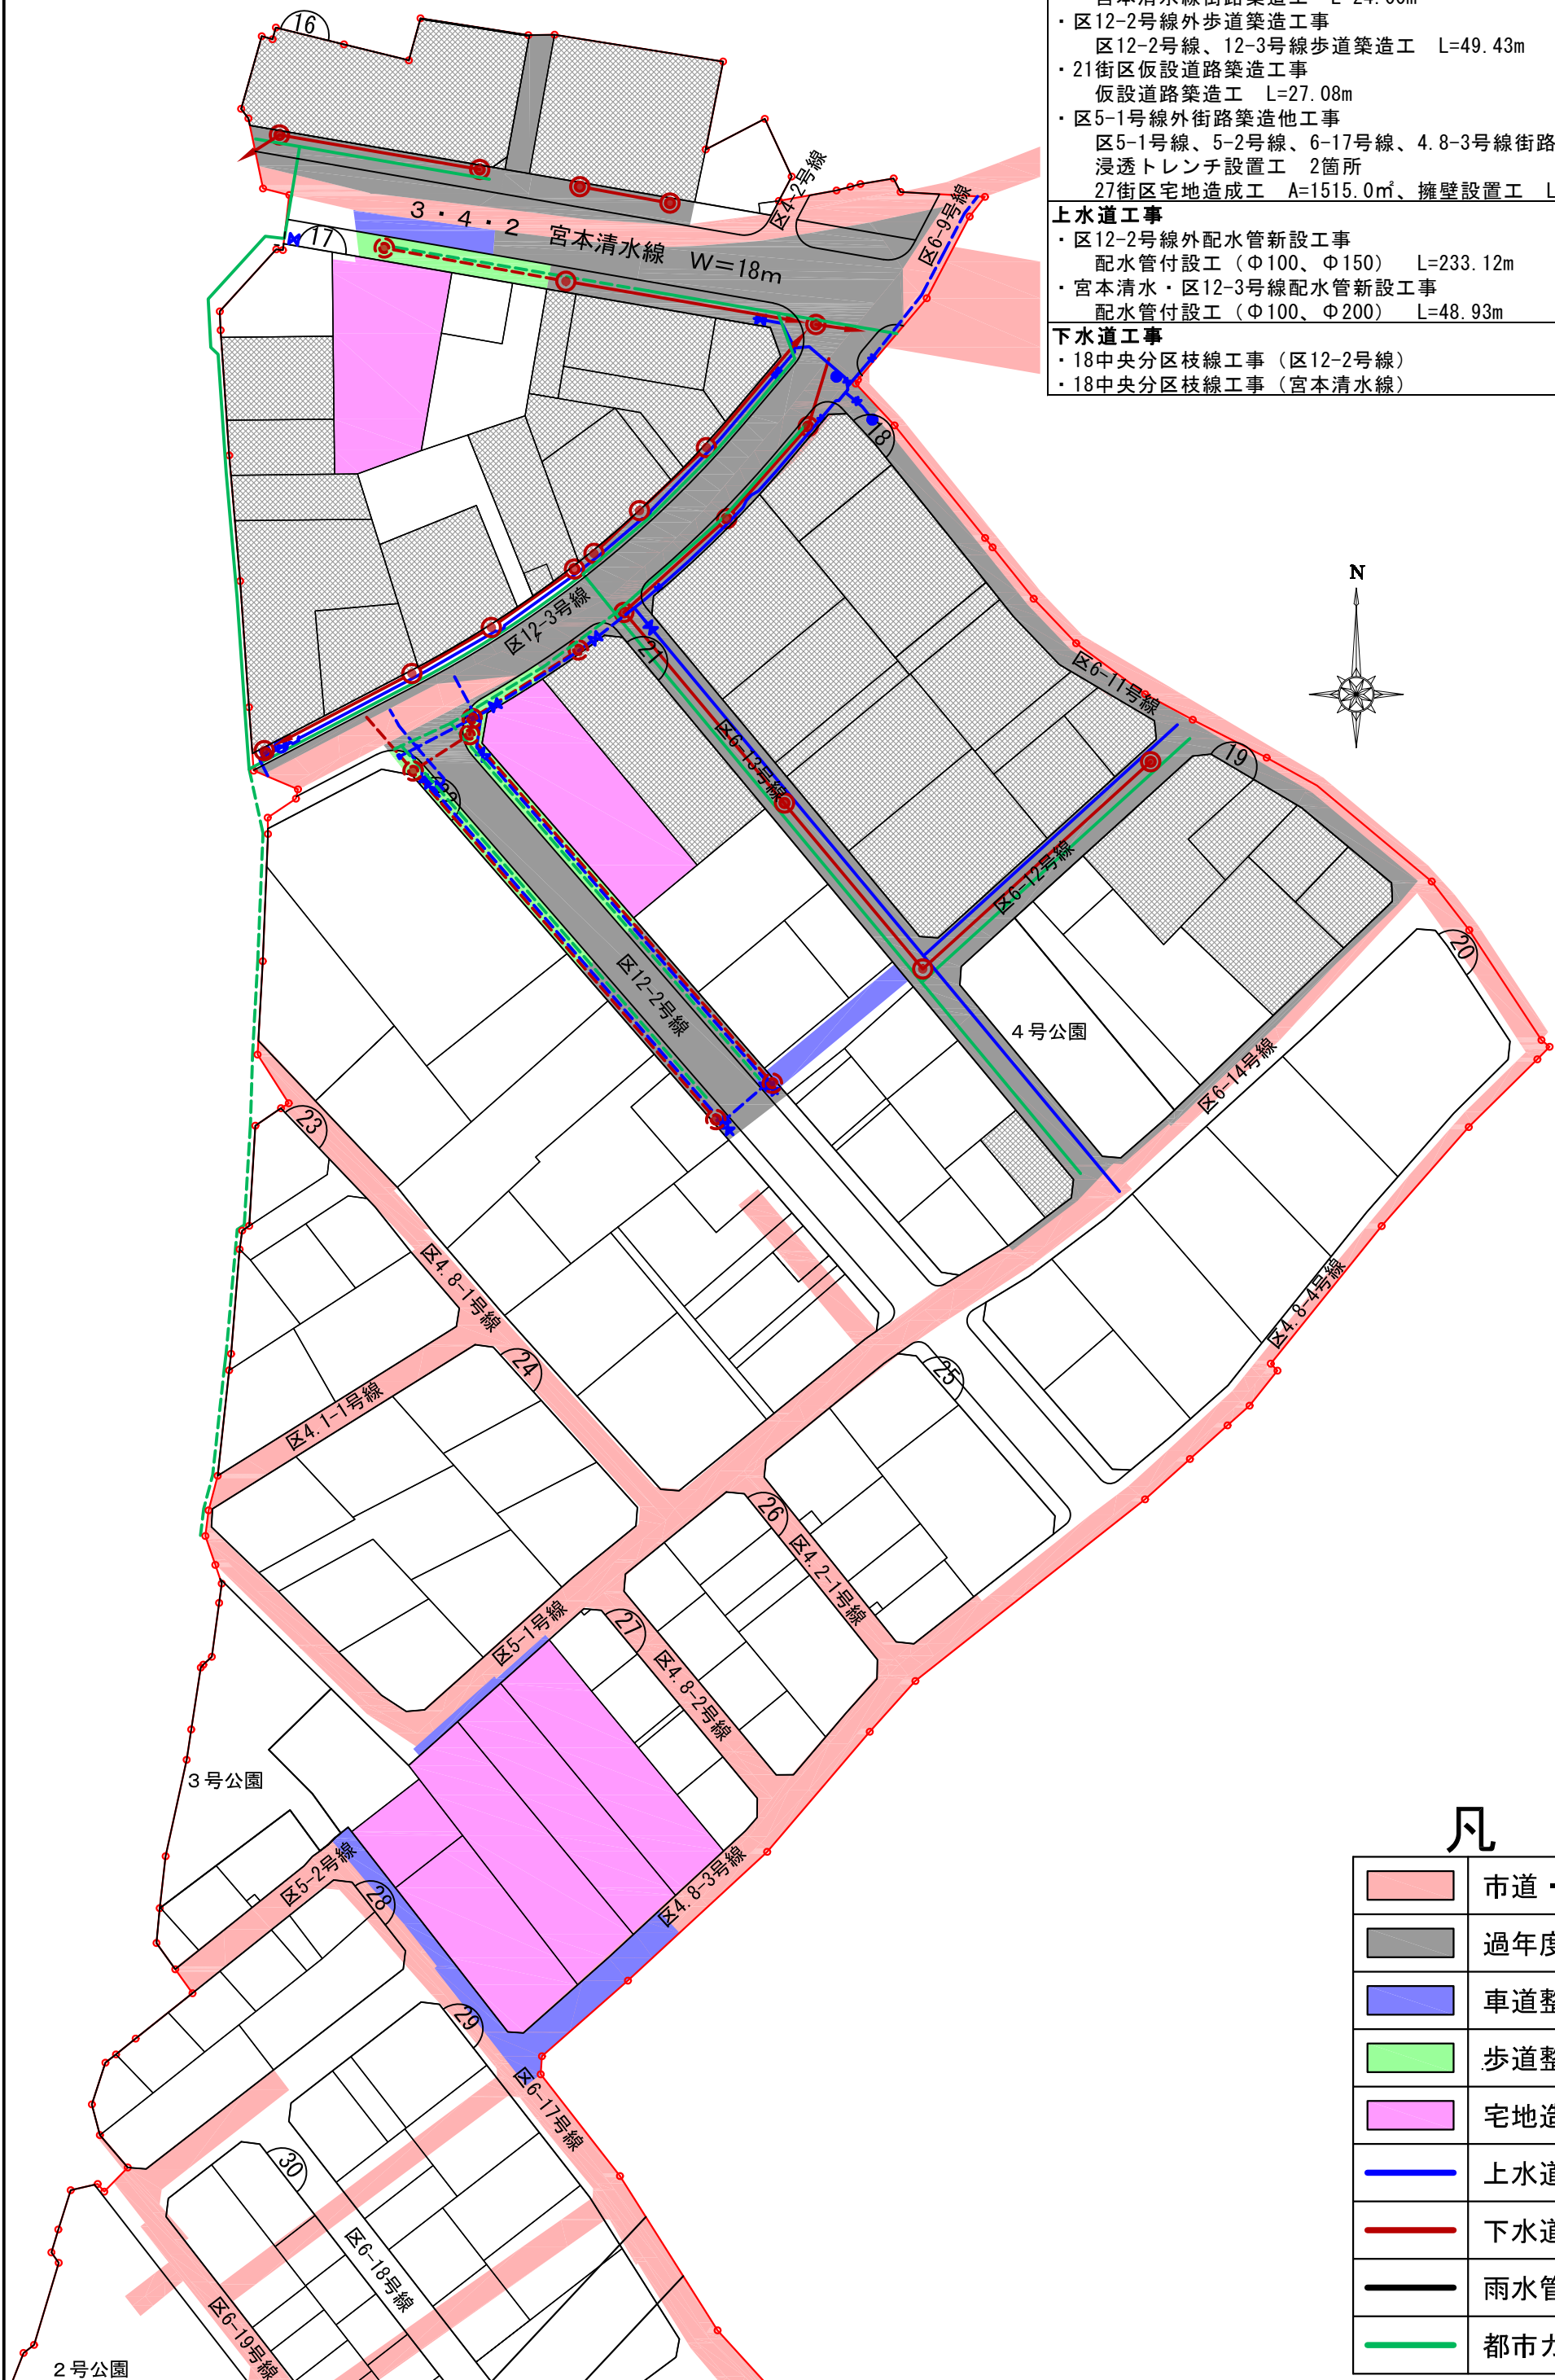

凡 例

	市道・現況道路
	過年度施工箇所
	車道整備箇所
	歩道整備箇所
	宅地造成箇所
	上水道整備箇所
	下水道整備箇所
	雨水管整備箇所
	都市ガス整備箇所