


平成29年度工事実施予定箇所図 縮尺 1:2000

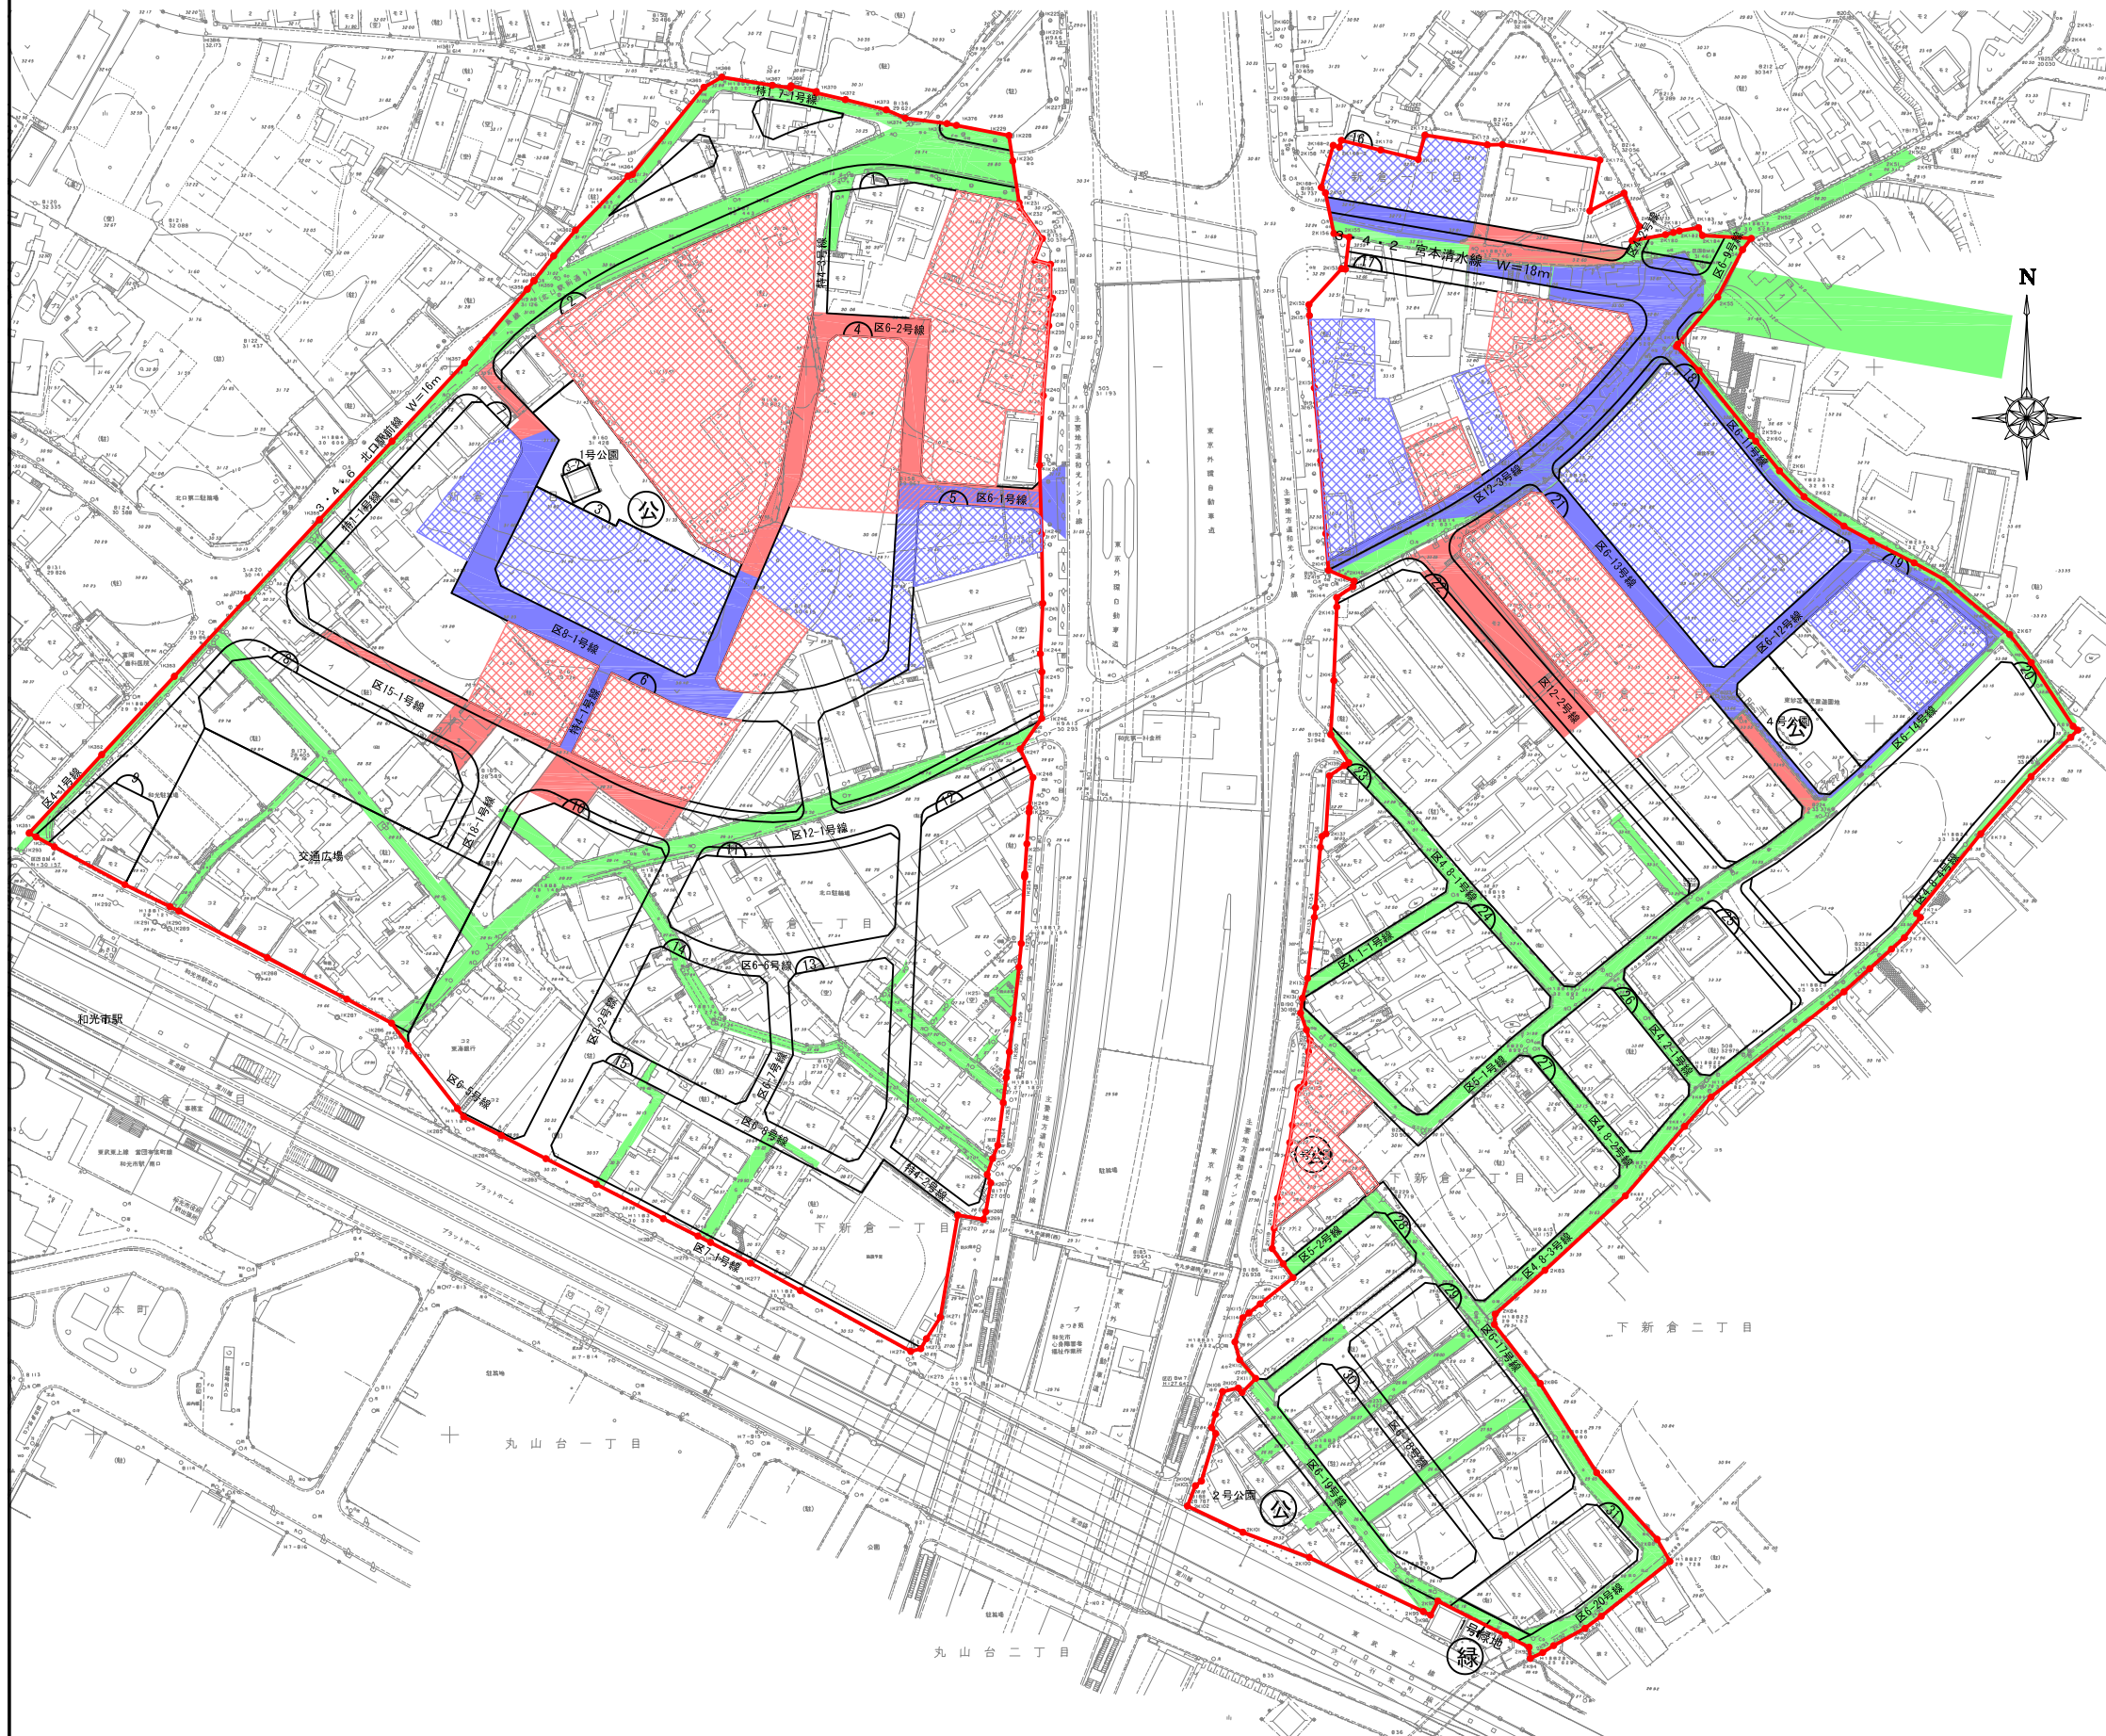

平成29年度発注工事件名・工事概要

地区西側	区15-1号線外浸透トレンチ設置工事 (契約済)
	街路築造工 区6-1号線 L=35m、区6-2号線 L=137m 区8-1号線 L=24m、区15-1号線 L=45m
	宅地造成工 1街区 A=2354㎡、2街区 A=4489㎡ 4街区 A=1636㎡、6街区 A= 924㎡ 7街区 A=711㎡
地区東側	区6-1号線雨水管接続工事
	17街区造成他工事 (契約済) 21街区1画地造成工事 (契約済)
	街路築造工 区6-13号線 L=33m、区12-2号線 L=60m 宮本清水線 L=35m
	宅地造成工 17街区 A=1408㎡、21街区 A=2141㎡ 3号街区公園 A=720㎡

- 平成29年度施工予定箇所 (街路築造)
- 平成29年度施工予定箇所 (宅地造成)
- 現道・市道等
- 過年度施工箇所 (街路築造)
- 過年度施工箇所 (宅地造成)

区域	年度	工事件名
地区西側	H25	区8-1号線外街路築造工事
	H26	駅北口土地区画整理事務所解体工事
		4街区盛土造成他工事
	H27	区8-1号線外街路築造工事
	H28	和光インター線歩道乗入工事
		区8-1号線外街路築造工事
3街区外造成工事 区6-2号線外街路築造他工事 (その1) 区6-2号線外街路築造他工事 (その2)		
地区東側	H25	区6-13号線外街路築造他工事 区6-13号線配水管新設工事
		東妙蓮寺児童遊園地閉鎖工事
	H26	区6-12号線外街路築造工事 和光市駅北口土地区画整理事務所建設工事 他 18街区盛土造成他工事
		区6-12号線外街路築造他工事
	H27	区6-12号線外配水管新設工事 区12-3号線外街路築造他工事
		16街区造成他工事 宮本清水線外街路築造工事
	H28	区6-11号線外街路築造他工事 区12-3号線外配水管新設工事 防火水槽解体工事