

地区東側工事



宮本清水線外街路築造工事

道路工（工事延長83.5m、幅員6~8m）
 土工 一式、排水工 一式、舗装工 一式
 付帯工 撤去等一式

区6-11号線外街路築造他工事

道路工（工事延長91.9m、工事面積211.4㎡、幅員6~5.5m）
 宅地造成工（工事面積 292.3㎡）
 付帯工 撤去等一式

区12-3号線外配水管新設工事


配水管布設工（工事延長212.6m、φ75~200）
 仮設配水管布設工、仕切弁設置工、消火栓設置工

防火水槽解体工事

防火水槽解体工、表層工、他一式

16 中央分区枝線工事(区12-3号線・宮本清水線)

污水管布設工（工事延長161.4m）、マンホール工 9箇所

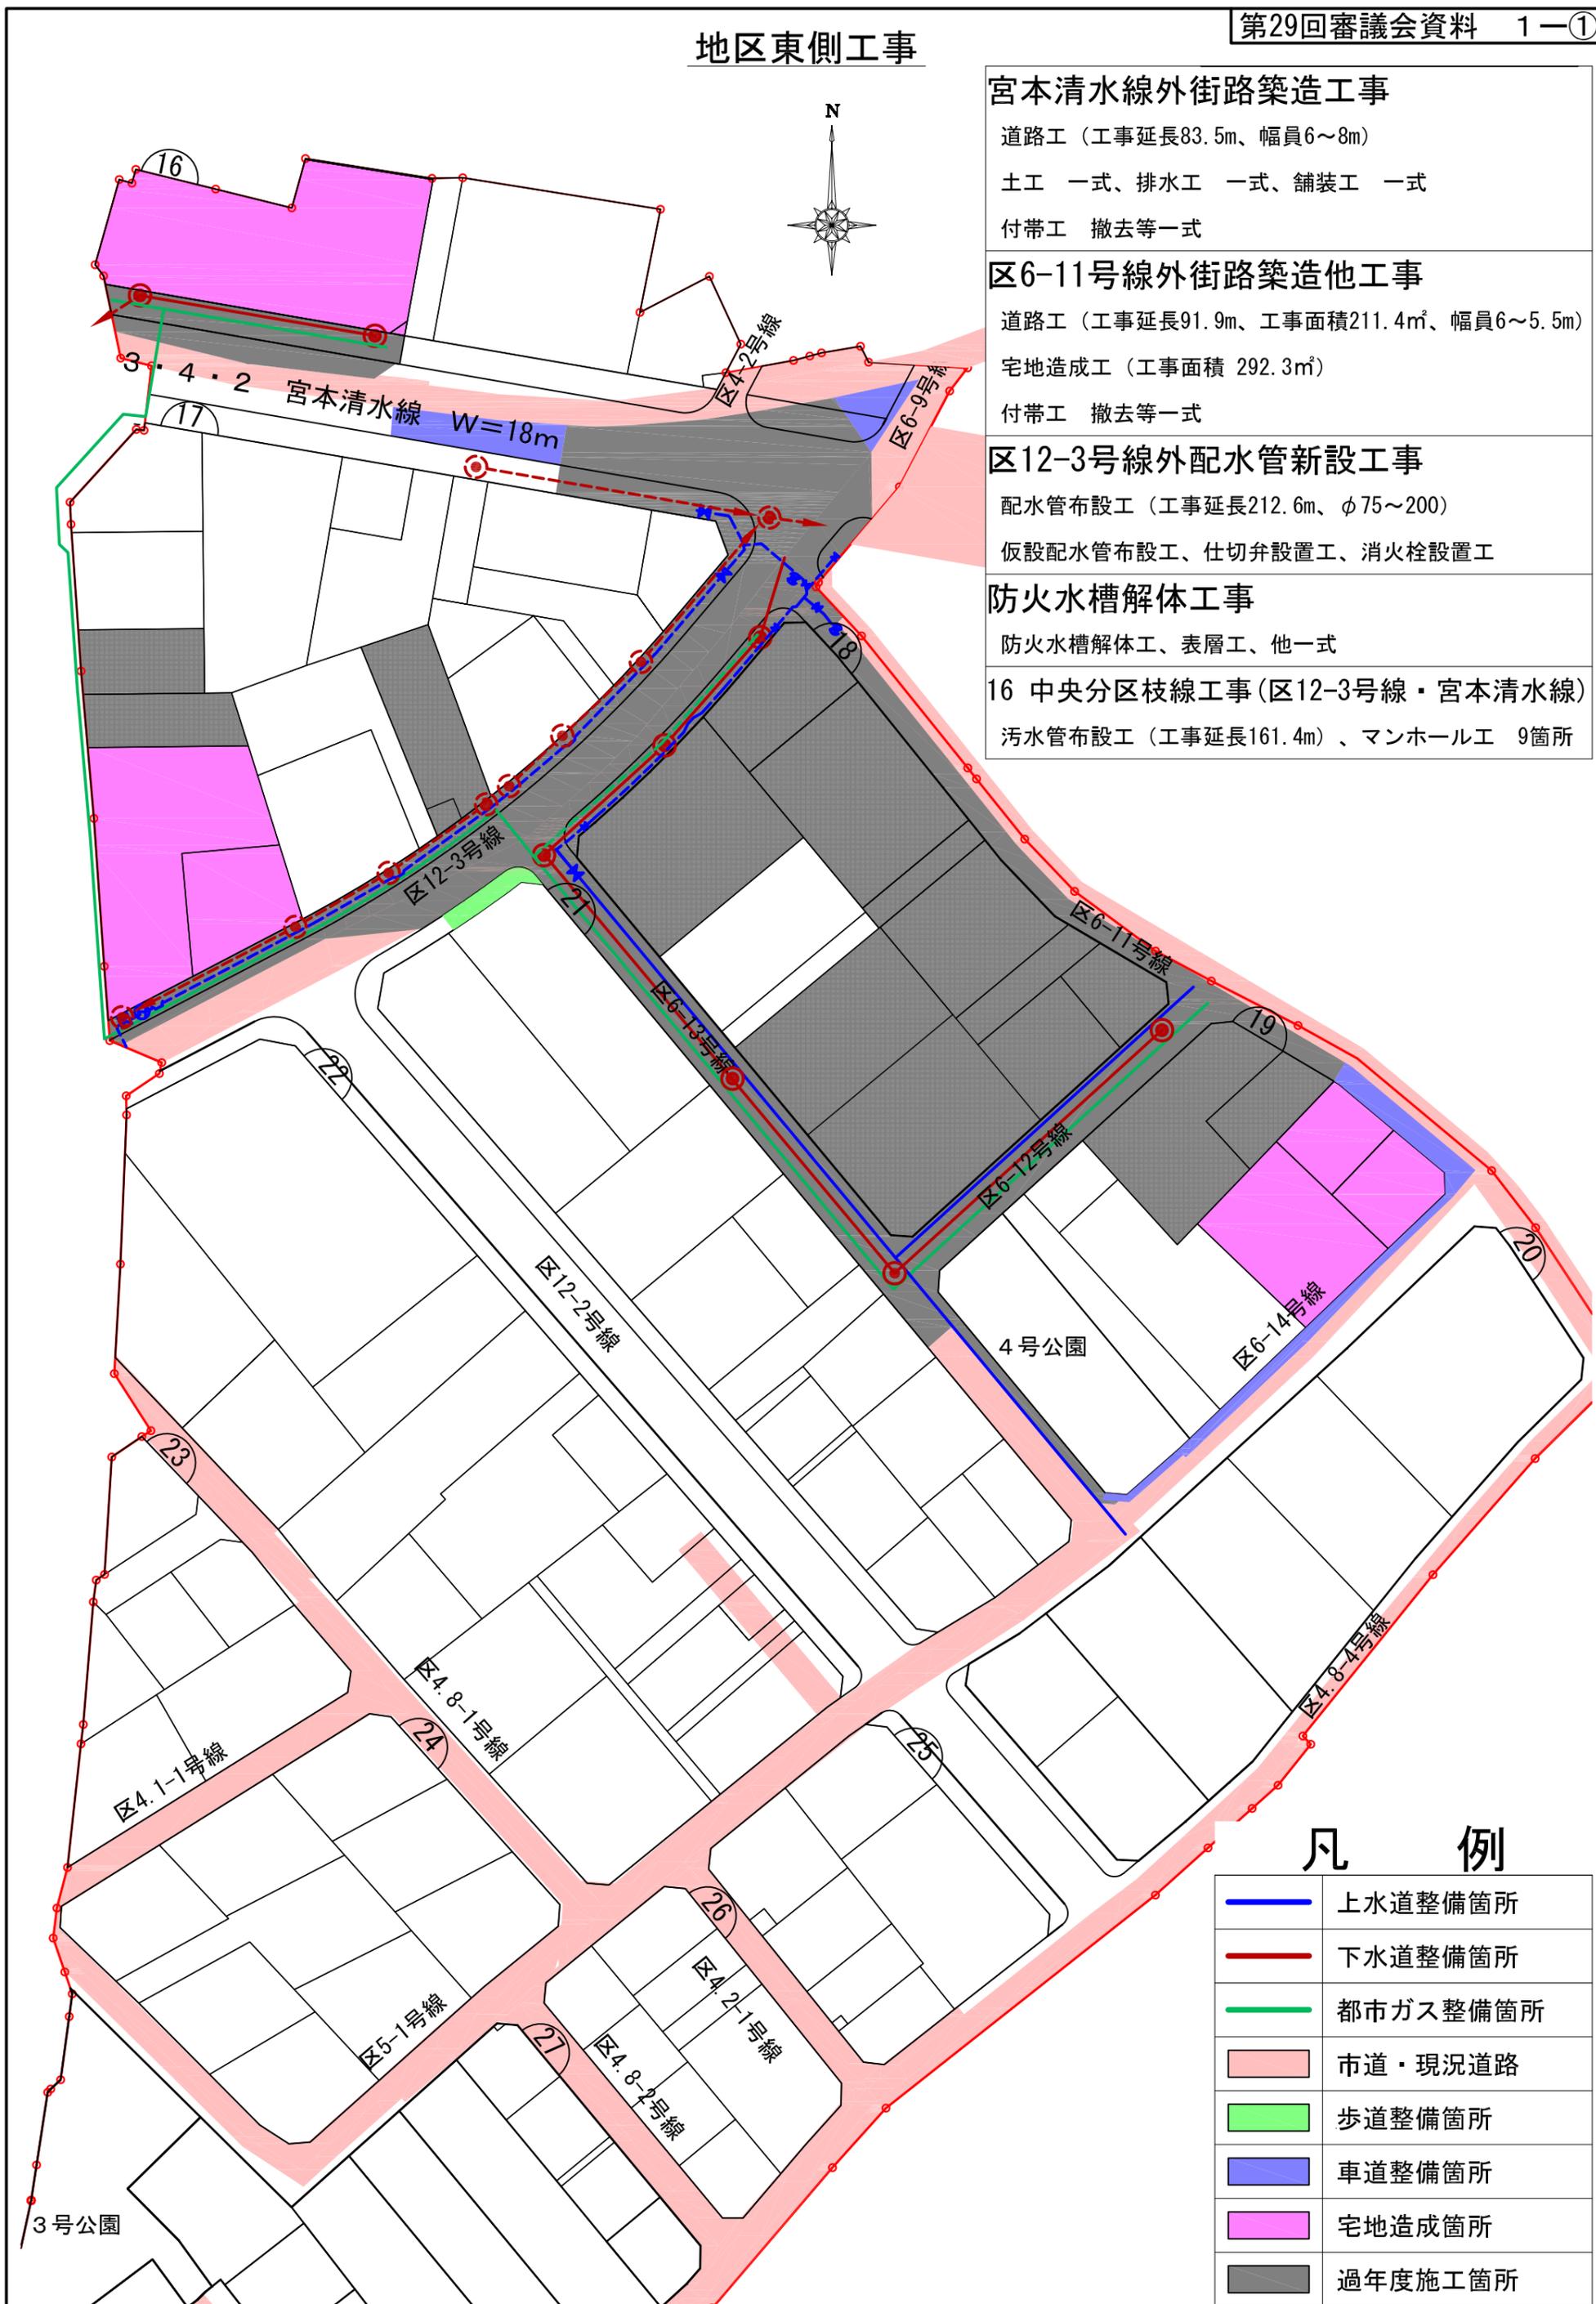

凡 例

| | |
|--|----------|
| | 上水道整備箇所 |
| | 下水道整備箇所 |
| | 都市ガス整備箇所 |
| | 市道・現況道路 |
| | 歩道整備箇所 |
| | 車道整備箇所 |
| | 宅地造成箇所 |
| | 過年度施工箇所 |

地区西側工事



- 和光インター線歩道乗入工事**
 道路工 (工事延長20.6m、工事面積191.7㎡)
 土工 一式、路側工 一式、舗装工 一式
 付帯工 一式、区画線工 一式、雑工 撤去等一式
- 区8-1号線外街路築造工事**
 道路工 (工事延長25.1m、工事面積184.6㎡)
 土工 一式、排水工 一式、舗装工 一式
 仮設工 敷鉄板等一式
- 3街区外造成工事**
 宅地造成工 (工事面積2282.6㎡)
 土工 掘削・仮置盛土2904.8㎡ 法面整形330.5㎡)
 撤去工 一式、仮設工 敷鉄板一式、雑工 土留め柵設置
- 区6-2号線外街路築造他工事 (その1)**
 道路工 (工事延長27.0m、工事面積169.5㎡、幅員6.28m)
 土工 一式、排水工 浸透トレンチ20.0m
 付帯工 撤去等一式、仮設工 敷鉄板
- 区6-2号線外街路築造他工事 (その2)**
 道路工 (工事延長38.0m、工事面積156.1㎡、幅員4~5m)
 土工 一式、舗装工 路床置換85.6㎡、仮設工 敷鉄板
 雨水排水工 (管路延長 34.5m)
 管路土工 一式、管布設工 33.3m、管基礎工 一式
 管路土留工 一式
 マンホール工 (組立マンホール 2箇所)
- 16 中央分区枝線工事**
 (区8-1号線・区6-2号線・特4-1号線)
 污水管布設工 (工事延長175.9m)、マンホール工 8箇所

凡 例

| | |
|--|----------|
| | 上水道整備箇所 |
| | 下水道整備箇所 |
| | 都市ガス整備箇所 |
| | 市道・現況道路 |
| | 歩道整備箇所 |
| | 車道整備箇所 |
| | 宅地造成箇所 |
| | 過年度施工箇所 |