平成27年度工事実施予定箇所図　縮尺　1:2000

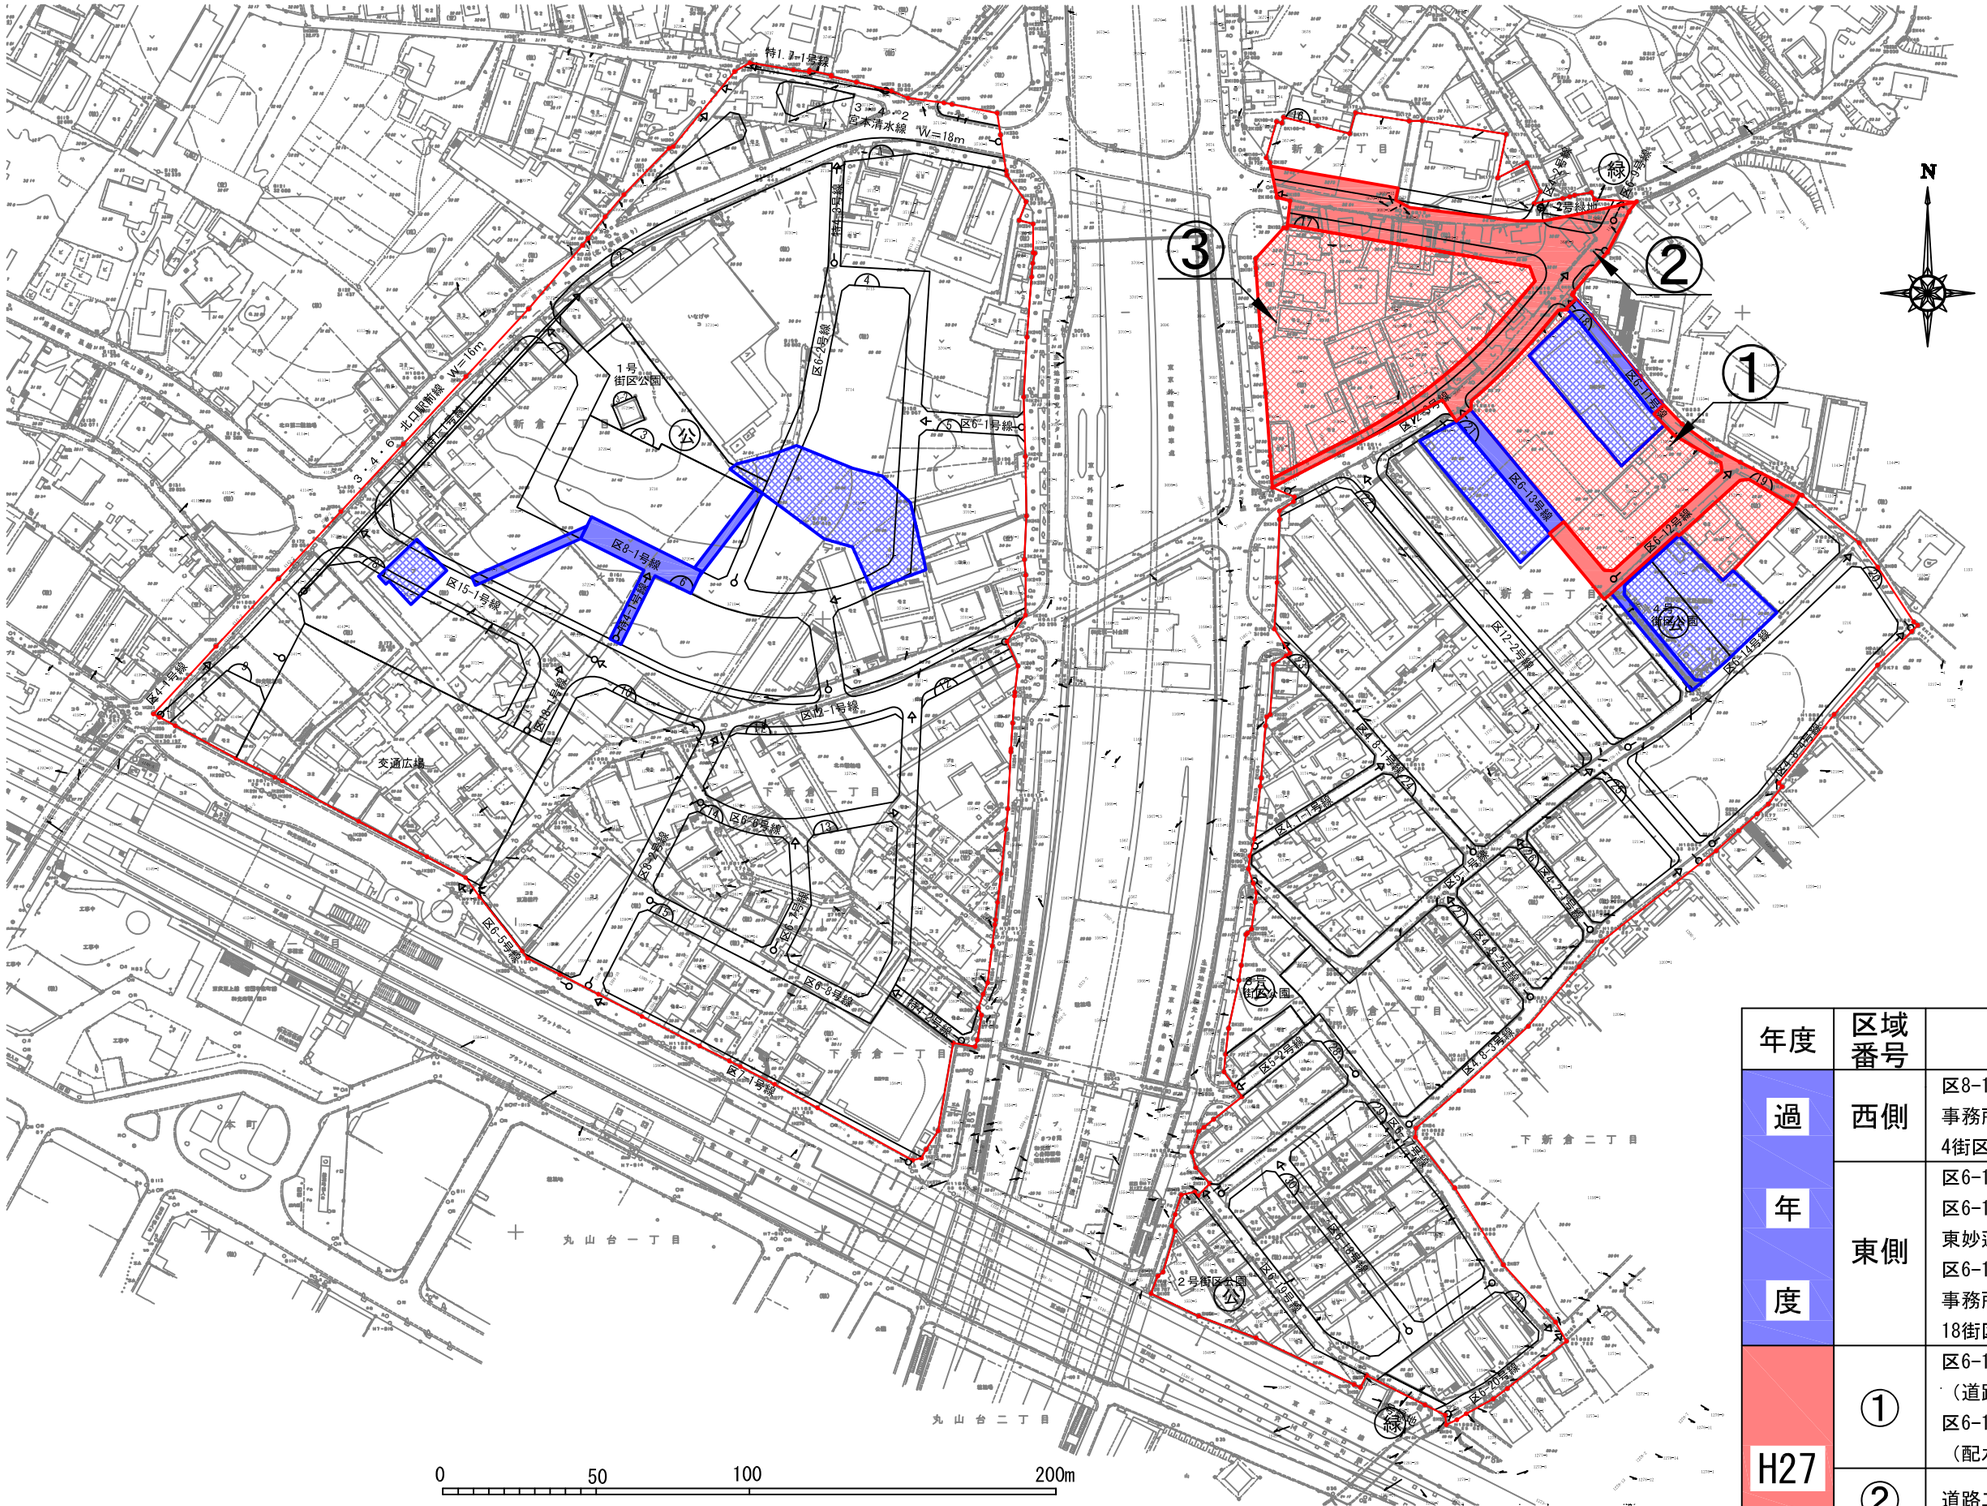

年度	区域番号	工事件名・工事概要
過年度	西側	区8-1号線外街路築造工事(H25) 事務所解体工事(H26) 4街区盛土造成他工事(H26)
	東側	区6-13号線外街路築造他工事(H25) 区6-13号線配水管新設工事(H25) 東妙蓮寺児童遊園地閉鎖工事(H26) 区6-12号線外街路築造工事(H26) 事務所建設工事(H26) 18街区盛土造成他工事(H26)
H27	①	区6-12号線外街路築造他工事 （道路工　L=188.8m、整地工　A=2744.6㎡、付帯工一式） 区6-12号線外配水管新設工事 （配水管布設工　L=128.26m、他一式）
	②	道路工（区12-3号線　L=57m、宮本清水線　L=100m）
	③	整地工（17街区　A=2600㎡）