


平成25・26年度工事予定箇所図

縮尺 1:2000

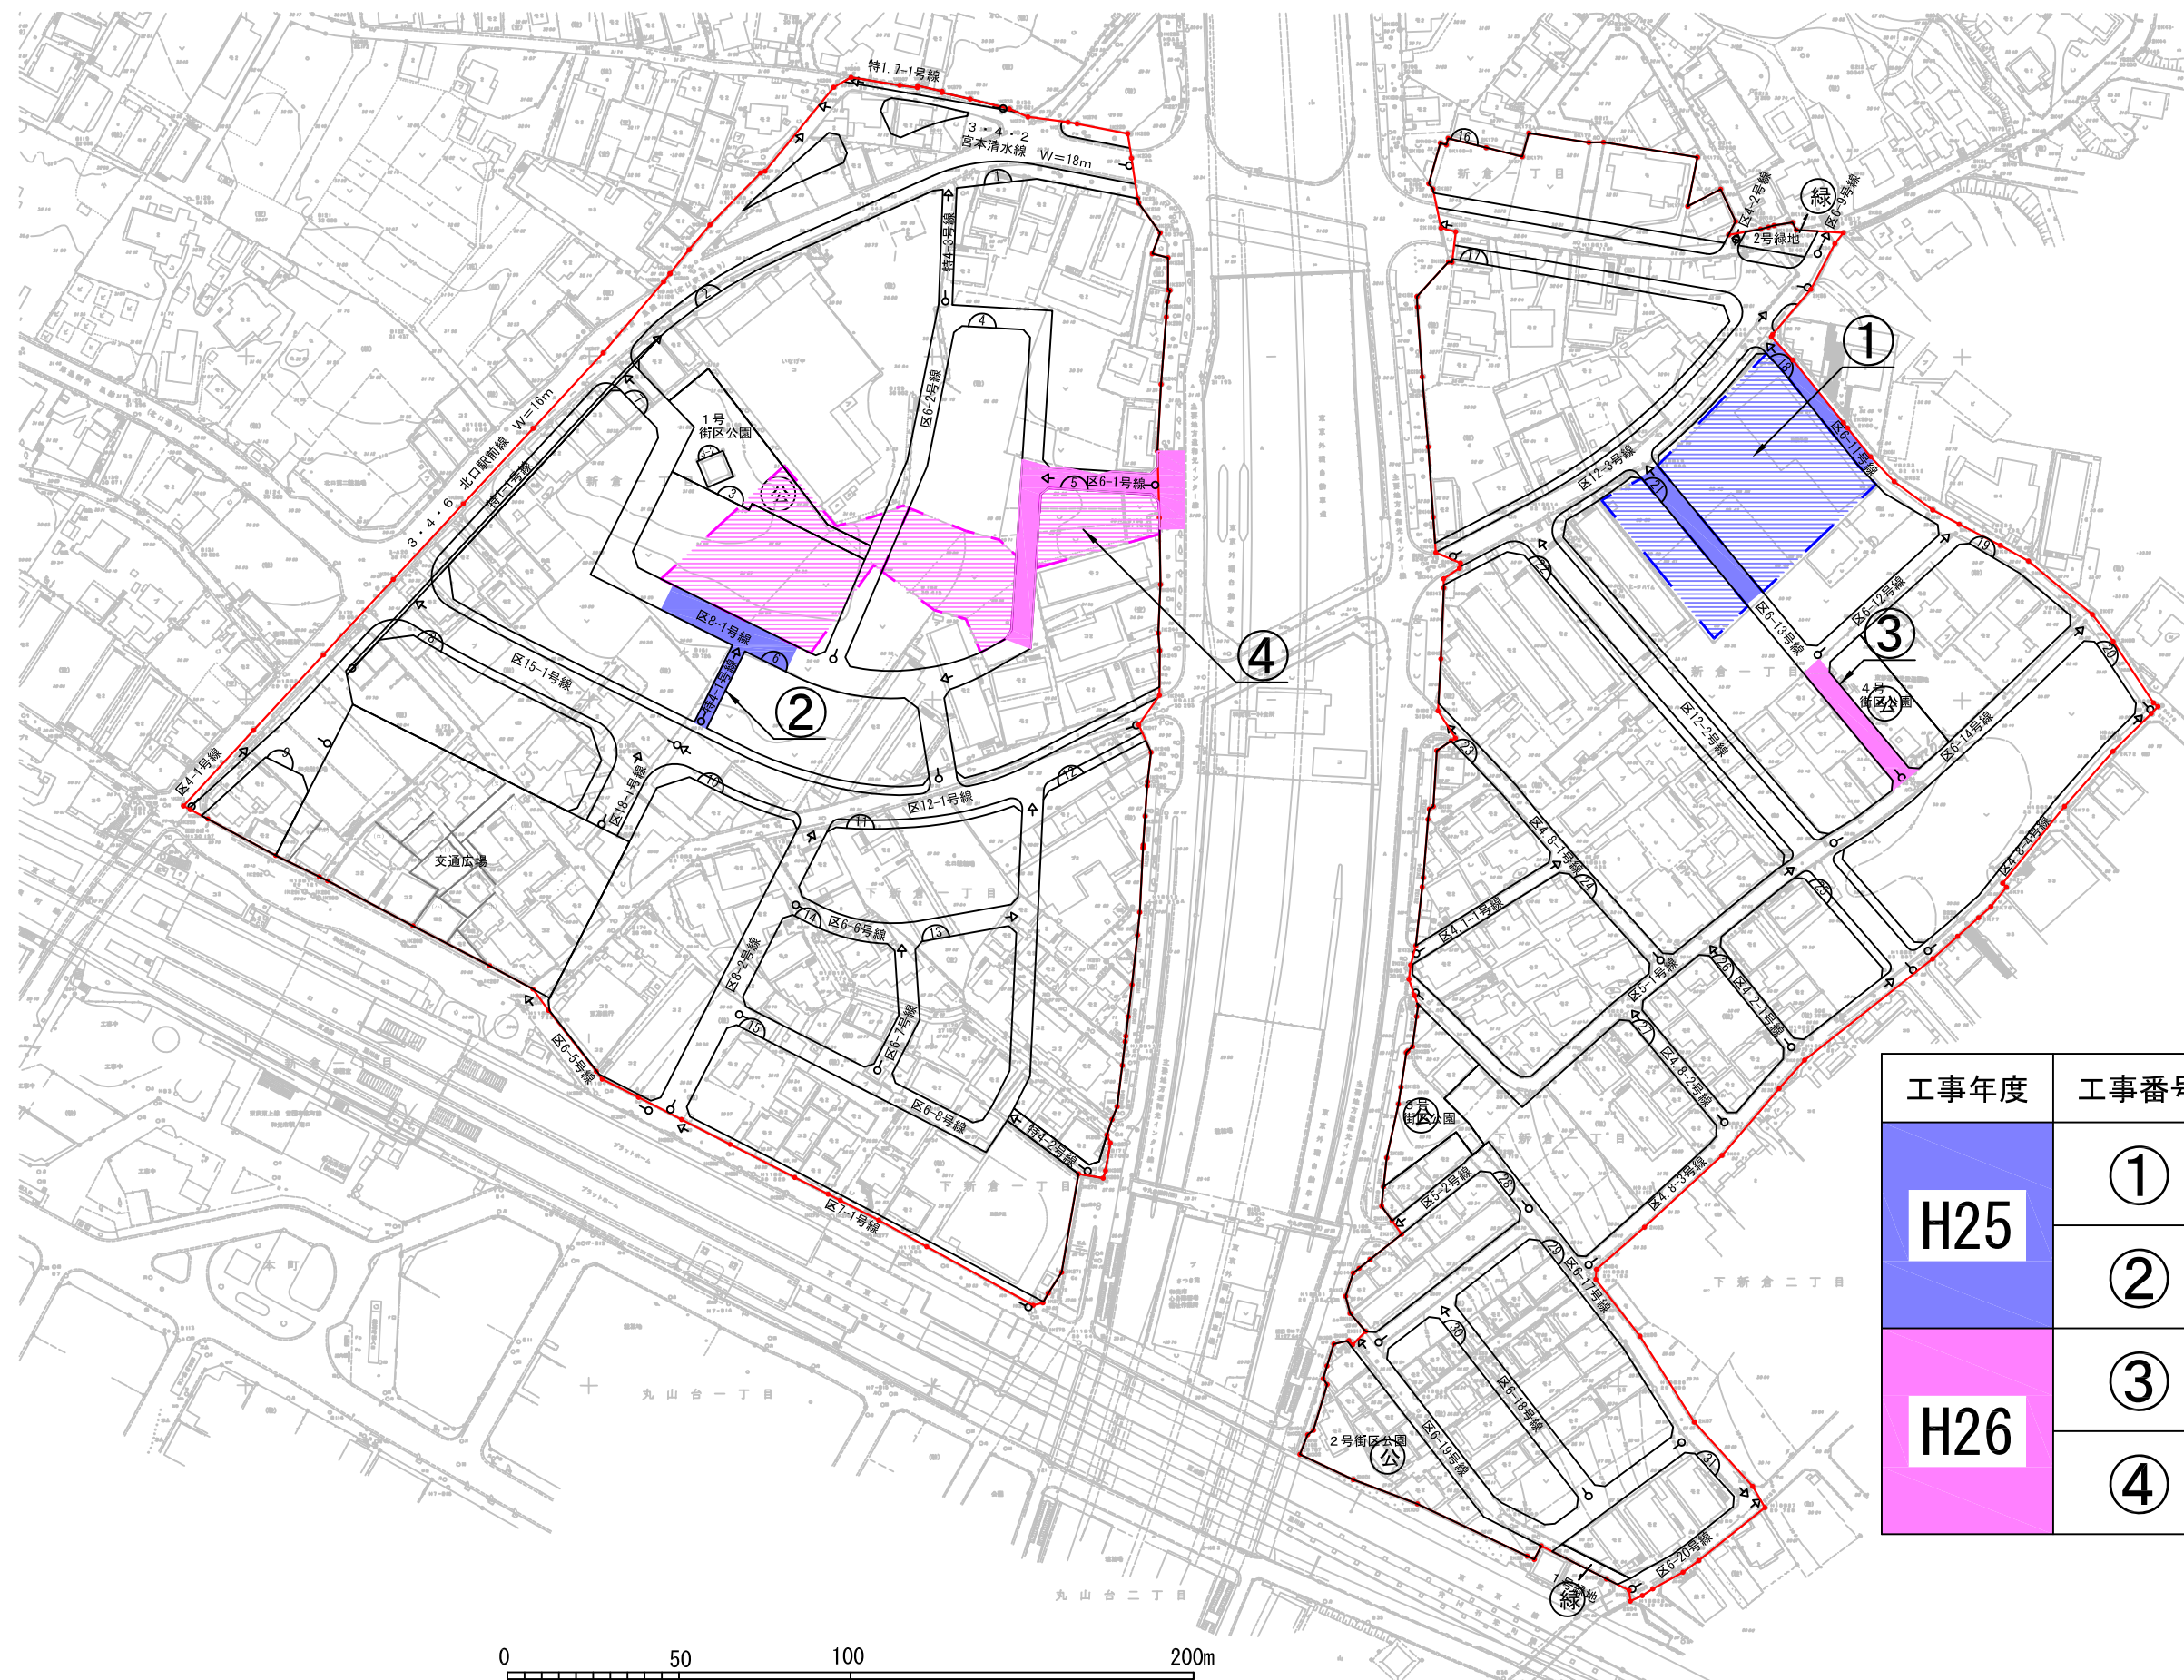

工事年度	工事番号	工事内容
H25	①	道路築造工 L=92.3m、A=419.8㎡ 整地工 A=2952㎡ 上下水道工事 L=45.0m
	②	道路築造工 L=65.5m、A=424㎡
H26	③	道路築造工 L=44.2m
	④	道路築造工 L=88.8m 整地工 A=3271㎡

