



厳寒の候、皆様におかれましては、益々ご清祥のこととお喜び申し上げます。

また、日頃より、和光市駅北口土地区画整理事業にご理解、ご協力をいただき、誠にありがとうございます。

さて、今号では第25回土地区画整理審議会の報告についてお知らせいたします。



第25回土地区画整理審議会の報告

- 日 時 平成27年1月30日（金）
午後4時00分から午後4時30分まで
- 場 所 駅北口土地区画整理事業事務所 会議室
- 内 容 (1)平成26年度工事等の進捗状況について【説明】
(2)仮換地指定について【報告】〈非公開〉
- 出席者 委員7名、事務局7名
- 傍聴者 7名

※議題(2)仮換地指定については、個人情報に関することを取扱うため、審議会の議決により非公開となりました。

審議会の内容

(1)平成26年度工事等の進捗状況について【説明】

平成26年度工事等の進捗状況について、平成25・26年度工事実施箇所図（裏面参照）をもとに説明を行いました。

■平成26年度工事実施箇所

東側地区（旧東妙蓮寺児童遊園地内及び東妙蓮寺広場内）

- ③ ・公園閉鎖工事〔旧東妙蓮寺児童遊園地の遊具・施設の撤去〕
・事務所建設工事
- ④ ・道路築造工事〔区6-12号線、区6-13号線〕
- ⑦ ・埋設物の撤去工事、整地工事〔18街区〕

西側地区（旧事務所、先行取得用地及び権利者宅地）

- ⑤ ・事務所解体工事
- ⑥ ・伐採・伐根工事、整地工事及び仮設道路工事〔4街区〕

(2)仮換地指定について【報告】

新たな賃貸借権の権利申告に伴い、仮換地指定を行ったことを報告しました。

今回の仮換地指定は、他の権利者に影響を及ぼさず、換地の実質を変更しないため、軽微変更として施行者限りで処理したことについて、審議会へ報告したものです。


◎区画整理に関するお問合せ・ご相談は下記までお尋ねください。

〒351-0111 和光市下新倉1丁目5番55号
「駅北口土地区画整理事業事務所」
TEL：048-450-1602 FAX：048-450-1603
mail：e0500@city.wako.lg.jp



平成25・26年度工事实施箇所図

縮尺 1:2000

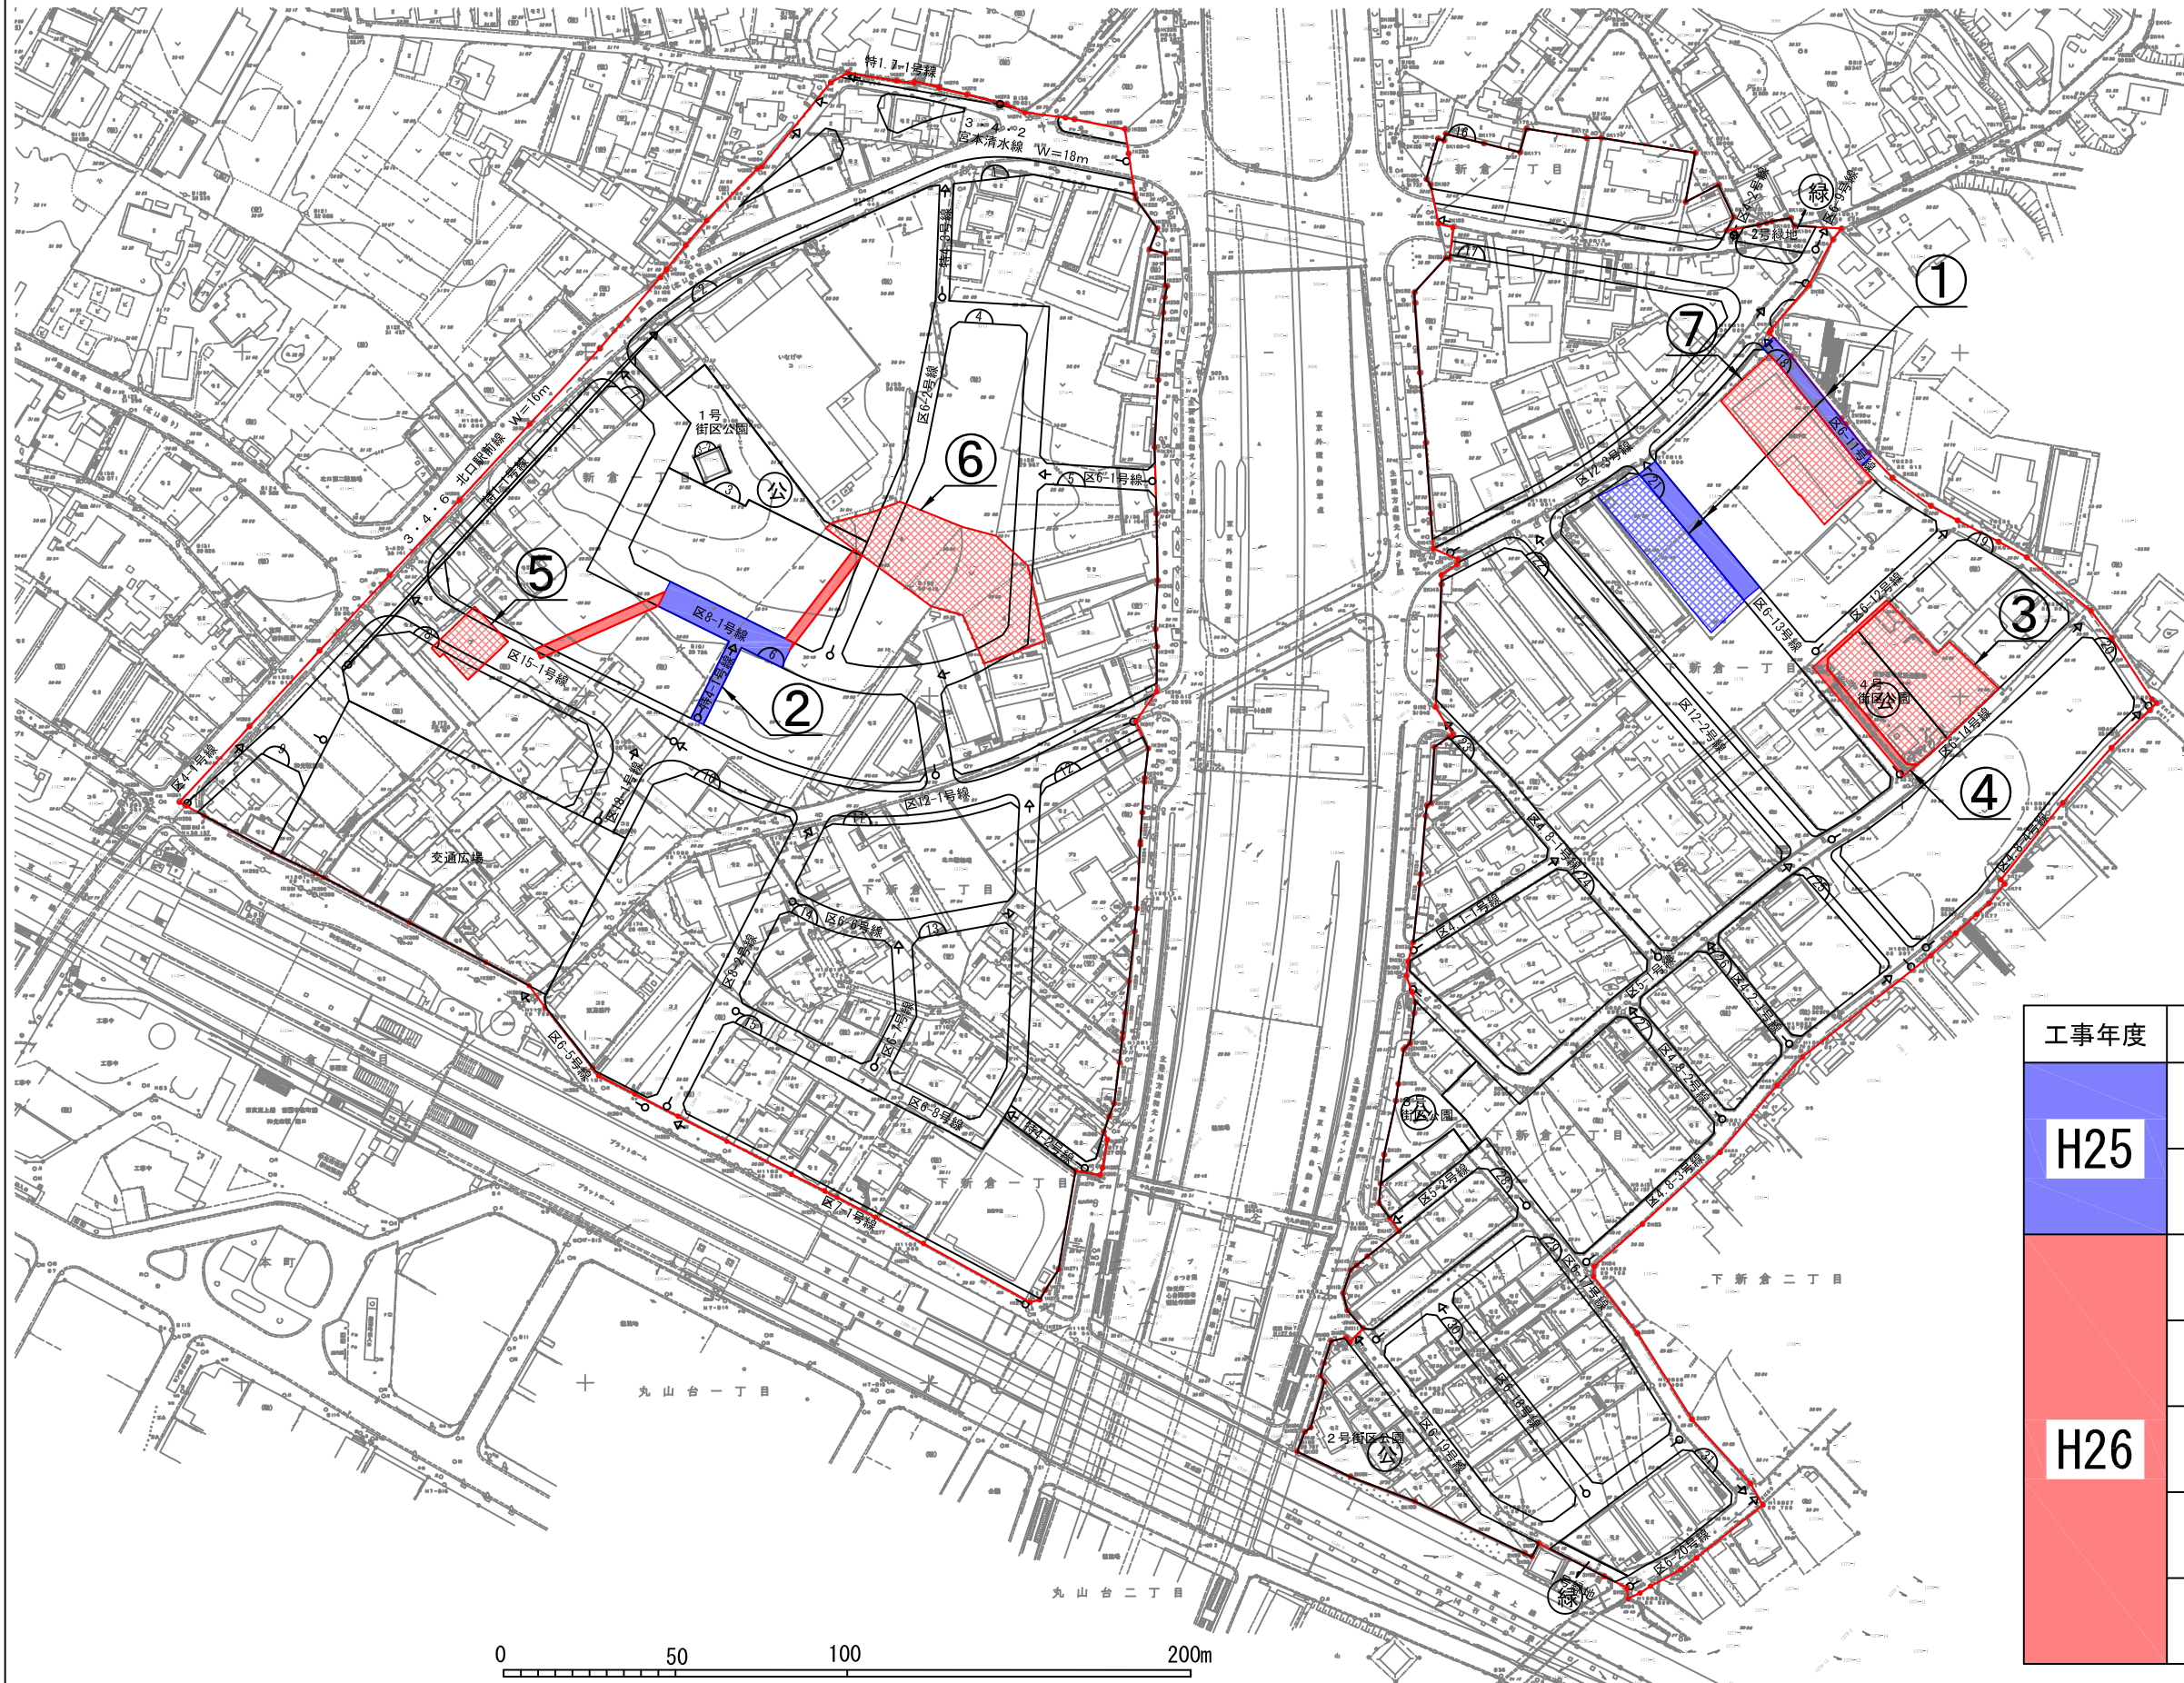

工事年度	工事番号	工事内容
H25	①	道路築造工 L=92.3m、A=419.8㎡ 整地工 A=2952㎡ 上下水道工事 L=45.0m
	②	道路築造工 L=65.5m、A=424㎡
H26	③	公園閉鎖工 一式 事務所建設工 一式
	④	道路築造工 L=62.1m、A=63㎡
	⑤	事務所解体工 一式
	⑥	整地工 A=1841.5㎡
	⑦	整地工 A=946.0㎡