



残暑の候、皆様におかれましては、益々ご清
祥のこととお喜び申し上げます。

また、日頃より、和光市駅北口土地区画整理
事業にご理解、ご協力をいただき、誠にありが
とうございます。

さて、今号では第26回土地区画整理審議会
の報告についてお知らせいたします。



審議会の内容

(1)平成27年度の工事予定について【説明】

平成27年度の工事予定について、平成27年度工事実施予定箇所図
(裏面参照)をもとに説明を行いました。

■平成27年度工事実施予定箇所

- ①・区6-12号線外街路築造他工事
(道路工 工事延長188.8m、
整地工 工事面積2,744.6㎡、付帯工 撤去等一式)
- ・区6-12号線外配水管新設工事
(配水管布設工 工事延長128.26m、他一式)

②道路工事

(区画道路12-3号線 工事延長57m、
都市計画道路 宮本・清水線 工事延長100m)

③整地工事

(17街区 工事面積2,600㎡)

※②、③については27年度下半期に発注予定

区画道路12-3号線(妙蓮寺通り)については、自動車等の交通量
が多いことから、工事期間中は車両通行止めを行い実施する予定です。

迂回路については、①で施工した道路(区画道路6-11号線、6-
12号線、6-13号線)を利用させていただくよう道路管理者、警察と
も協議を行っています。

(2)仮換地指定について【報告】

仮換地指定の軽微な変更1件について報告をしました。
今回の仮換地指定の変更は、土地所有者の仮換地変更願の申請による画
地の分割で、他の権利者に影響を及ぼさず、換地の実質を変更しないた
め、軽微変更として施行者限りで処理したことについて、審議会へ報告
したものです。

第26回土地区画整理審議会の報告

■日 時 平成27年7月24日(金)

午後2時00分から午後3時45分まで

■場 所 駅北口土地区画整理事業事務所 会議室

■内 容 (1)平成27年度の工事予定について【説明】
(2)仮換地指定について【報告】<非公開>

■出席者 委員9名、副市長、事務局6名

■傍聴者 13名

※議題(2)仮換地指定については、個人情報に関することを取扱
うため、審議会の議決により非公開となりました。

◎区画整理に関するお問合せ・ご相談は下記までお尋ねください。

〒351-0111 和光市新倉1丁目5番55号


「駅北口土地区画整理事業事務所」

TEL: 048-450-1602 FAX: 048-450-1603

mail: e0500@city.wako.lg.jp



平成27年度工事实施予定箇所図 縮尺 1:2000

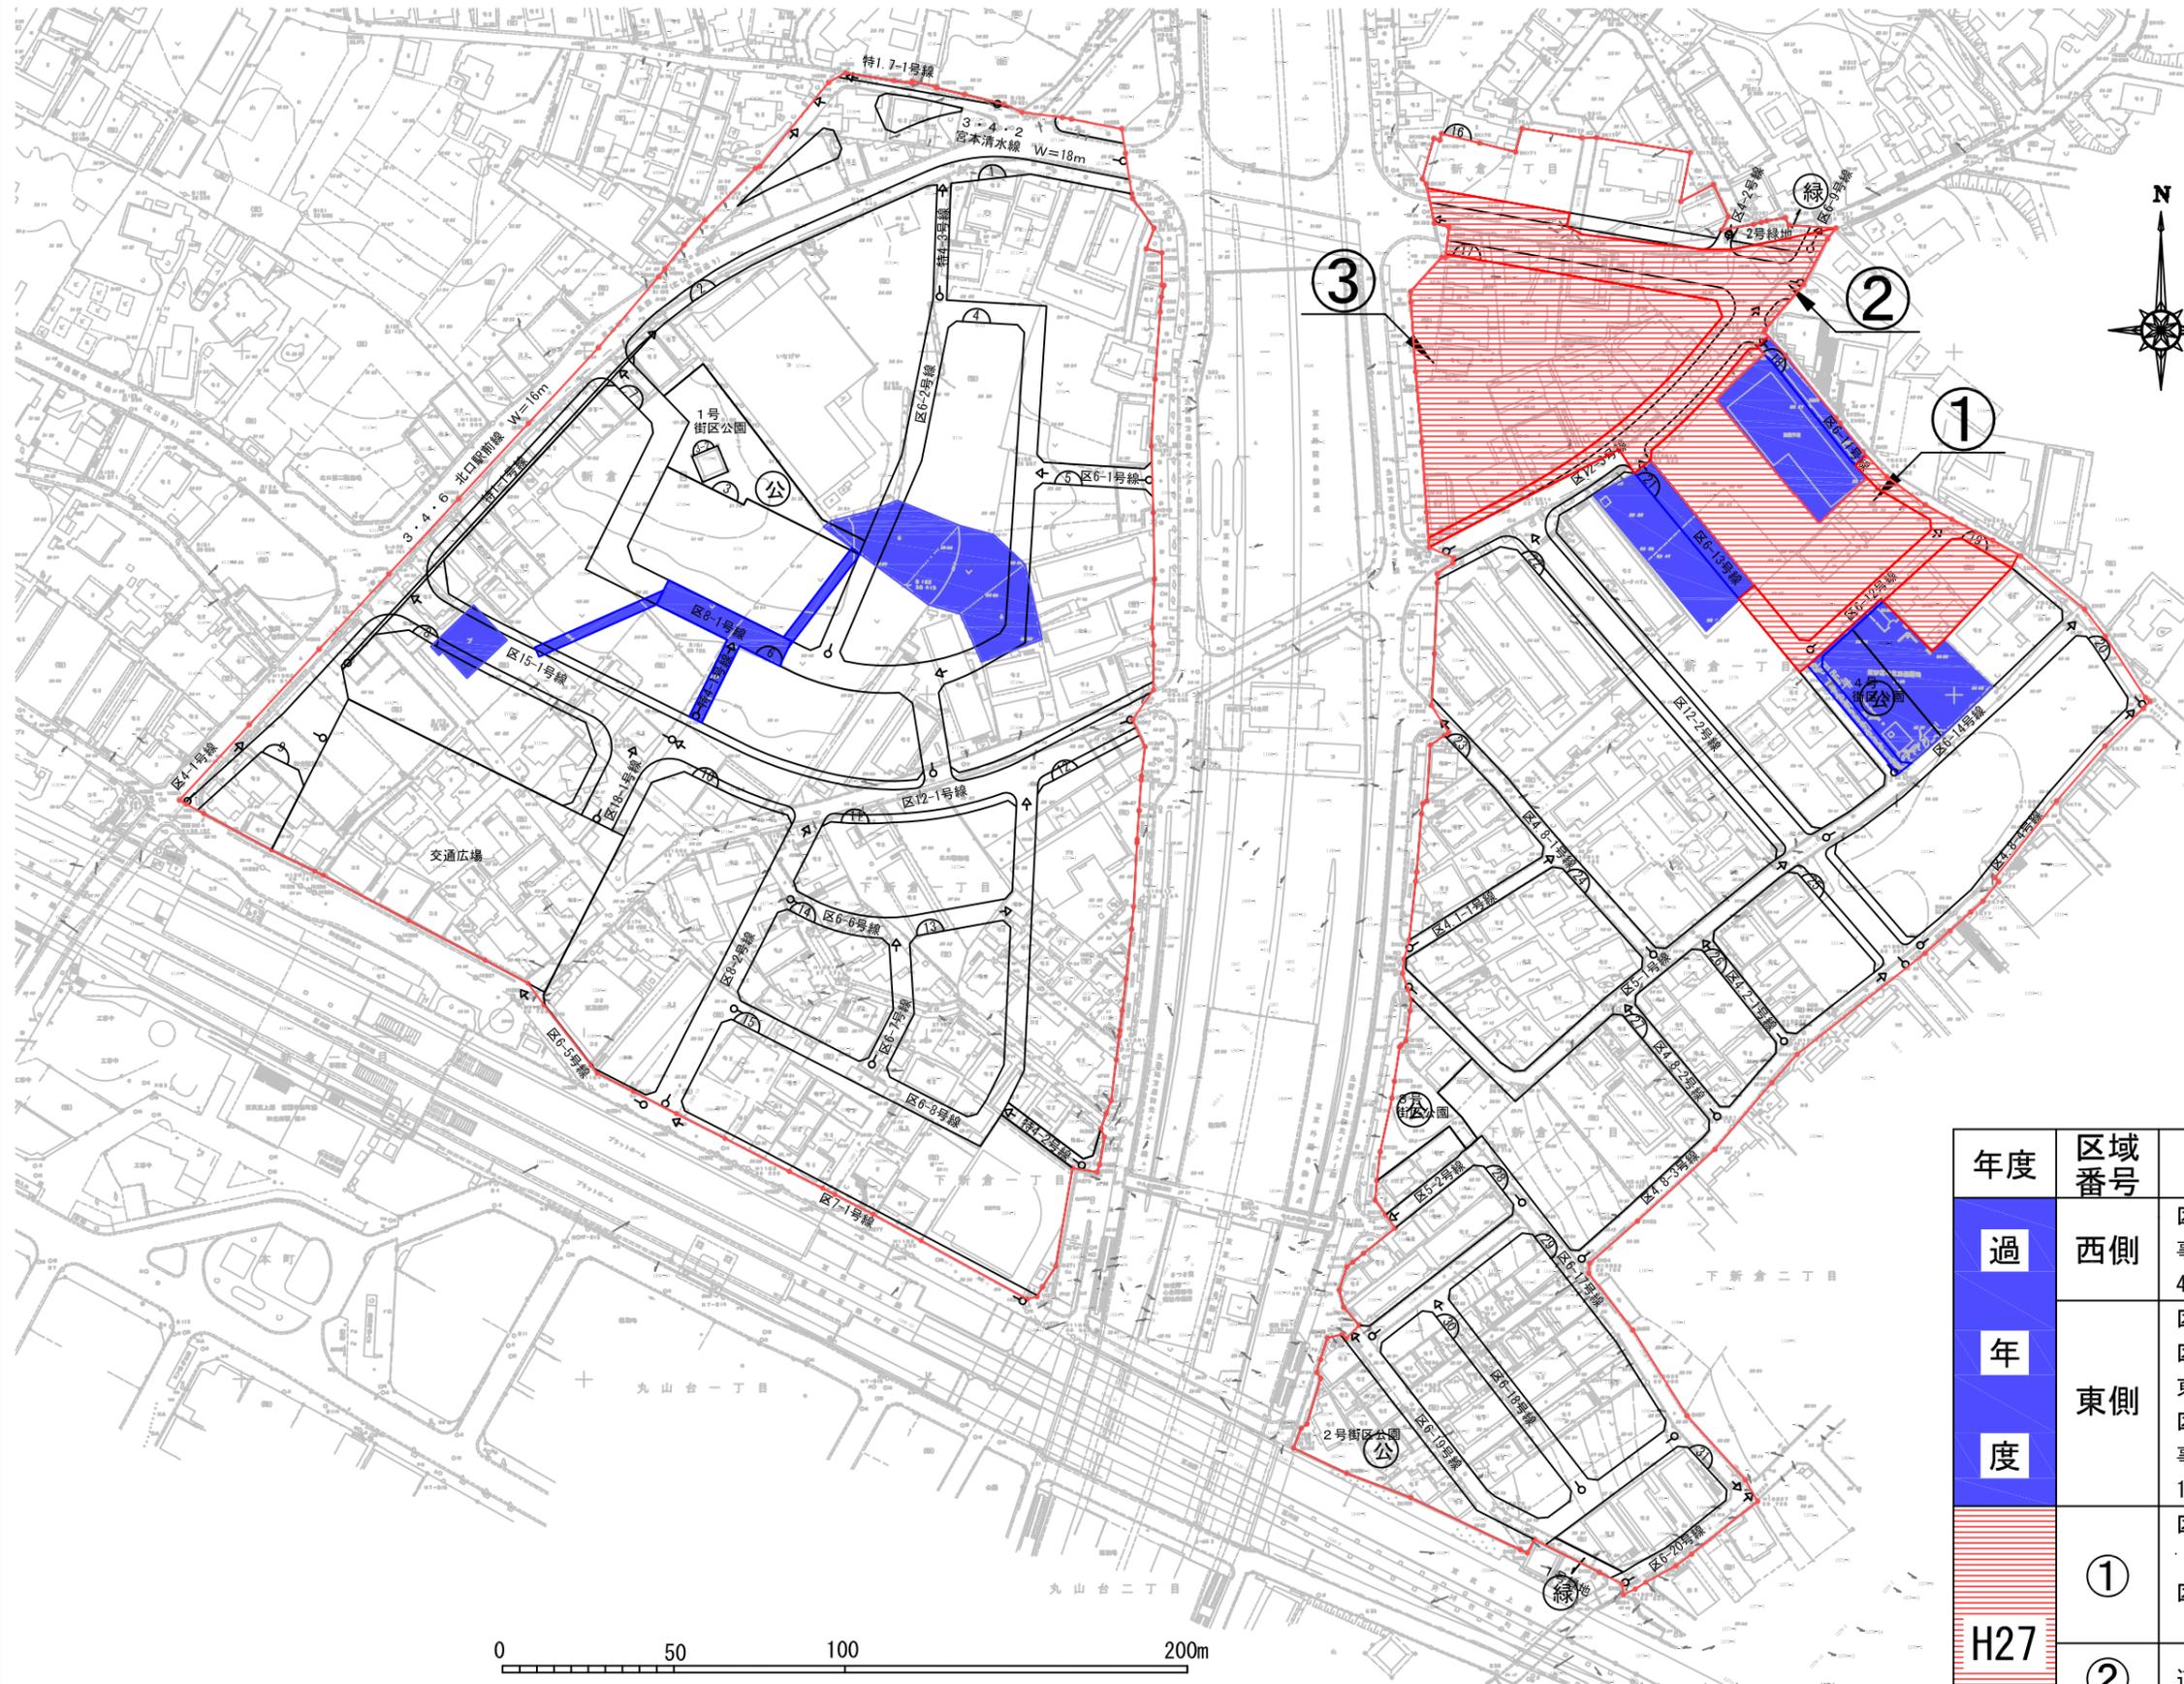

年度	区域番号	工事件名・工事概要
過 年 度	西側	区8-1号線外街路築造工事 (H25) 事務所解体工事 (H26) 4街区盛土造成他工事 (H26)
	東側	区6-13号線外街路築造他工事 (H25) 区6-13号線配水管新設工事 (H25) 東妙蓮寺児童遊園地閉鎖工事 (H26) 区6-12号線外街路築造工事 (H26) 事務所建設工事 (H26) 18街区盛土造成他工事 (H26)
H27	①	区6-12号線外街路築造他工事 (道路工 L=188.8m、整地工 A=2744.6㎡、付帯工一式) 区6-12号線外配水管新設工事 (配水管布設工 L=128.26m、他一式)
	②	道路工 (区12-3号線 L=57m、宮本清水線 L=100m)
	③	整地工 (17街区 A=2600㎡)