


和光都市計画事業和光市駅北口土地地区画整理事業
仮換地図 S=1:2000

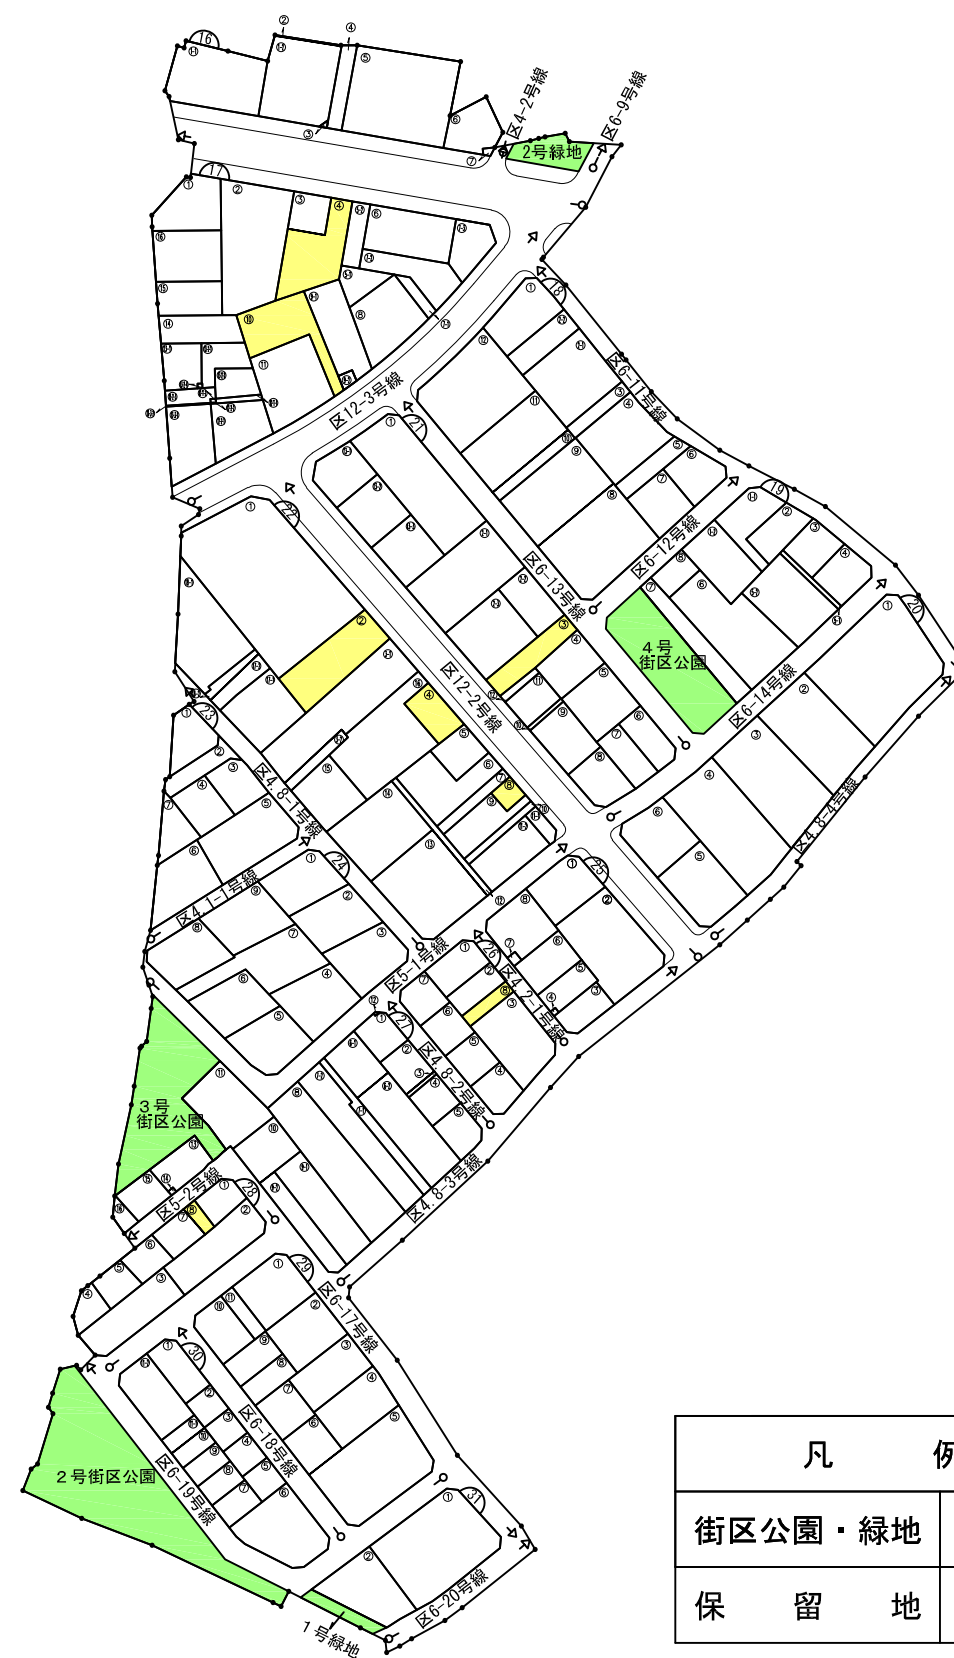

凡 例	
街区公園・緑地	
保 留 地	