


# 和光市駅北口地区 高压送電線概要図

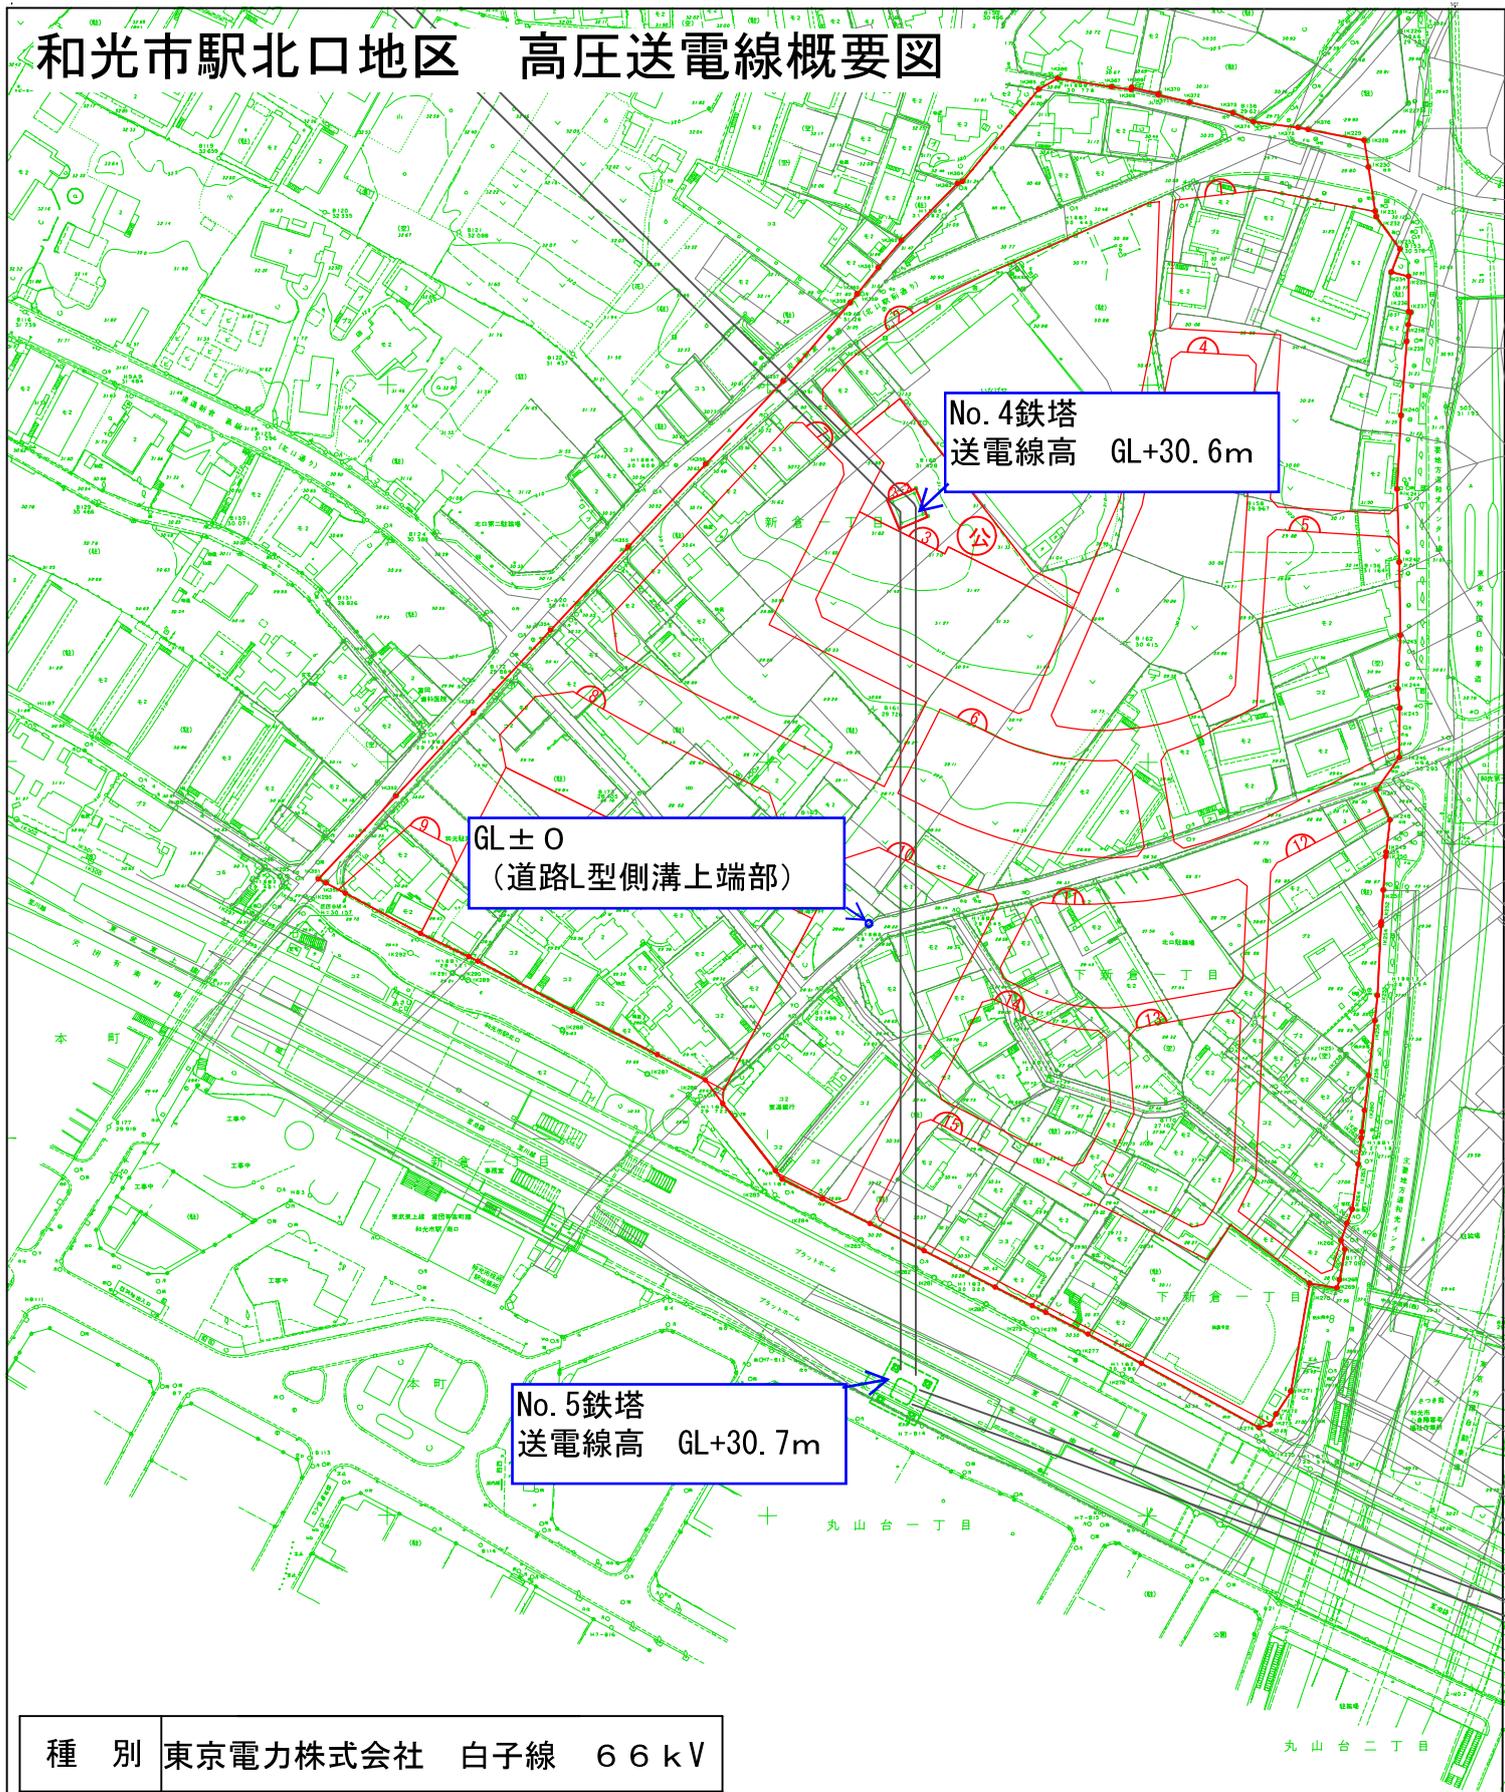

No. 4鉄塔  
送電線高 GL+30.6m

GL±0  
(道路L型側溝上端部)

No. 5鉄塔  
送電線高 GL+30.7m

種 別	東京電力株式会社 白子線 66 kV
	高压送電線 (幅4m)

丸山台二丁目