


雨水管設計済箇所図

縮尺 1:2000

資料4-1

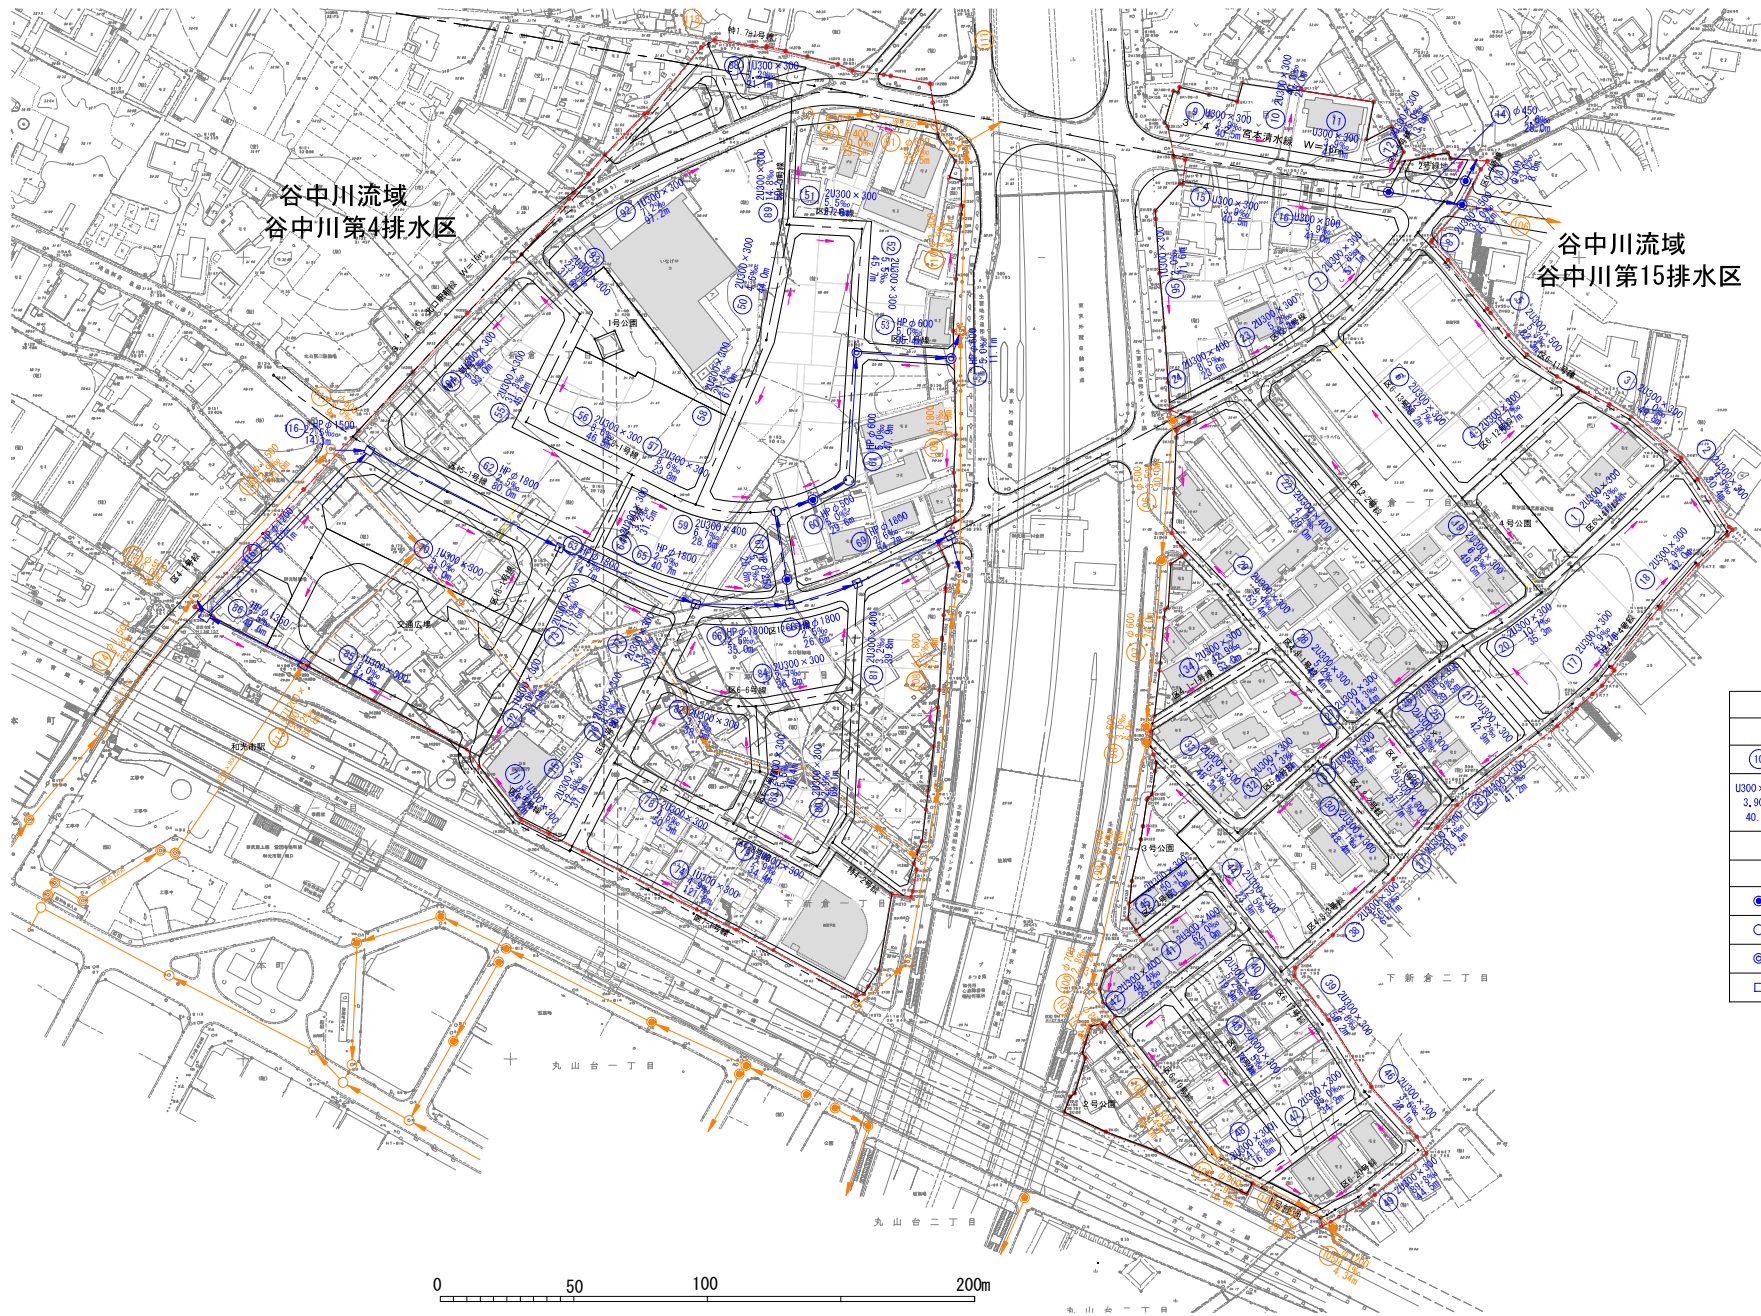

	排水管渠集
	漏水区向界

凡 例			
新 設		既 設	
(10)	管 番 号	(10)	管 番 号
U300×300	断 面(mm)	φ300	断 面(mm)
3.90‰	勾 配(‰)	5.00‰	勾 配(‰)
40.5m	延 長(m)	70.0m	延 長(m)
			管 渠
			撤去管
●	1号マンホール		
○	2号マンホール		
◎	3号マンホール		
□	角型マンホール		

