


和14R

和 9L	和 9R	和 10L
和 14L	和 14R	和 15L
和 20L	和 20R	和 21L

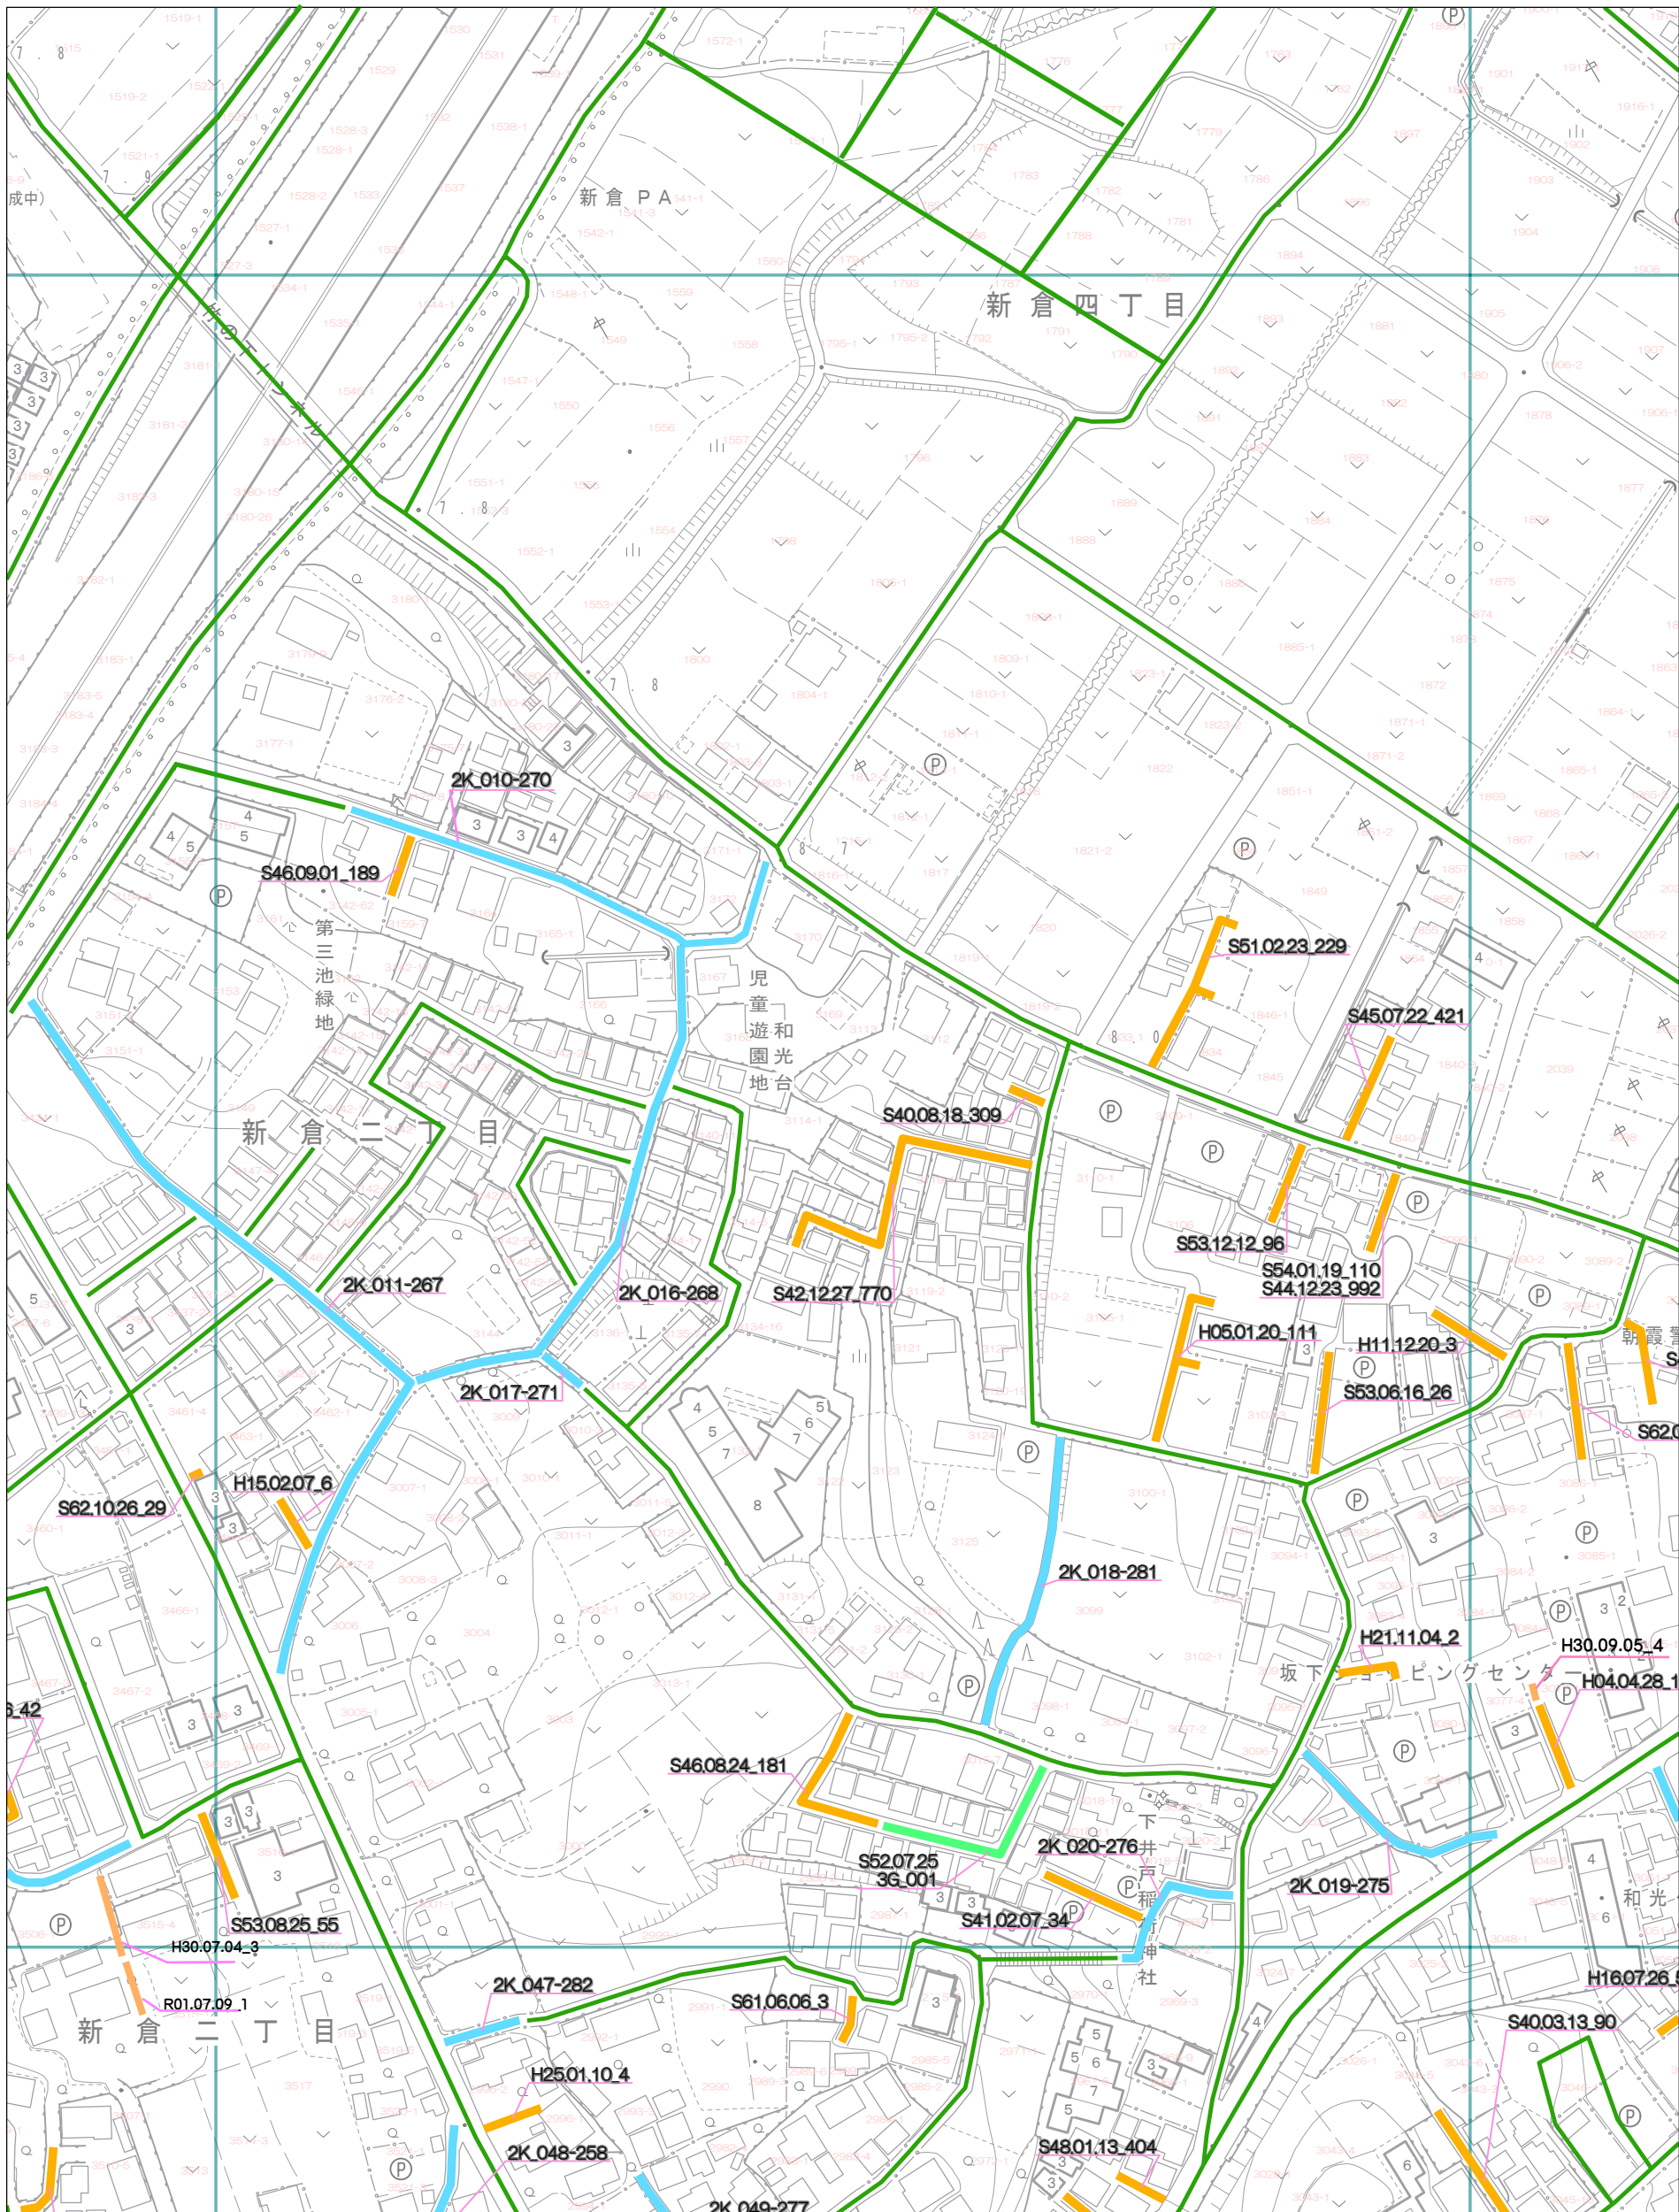

和光市

1号道路	2号道路	2号道路 私道	3号道路	4号道路	5号道路	2項道路	2項道路 私道	(3項道路)	(4項道路)	(予定道路)

1 : 2000