


指定道路図

和16L

和10R	和11L	和11R
和15R	和16L	和16R
和21R	和22L	和22R

平成二十八年九月作成

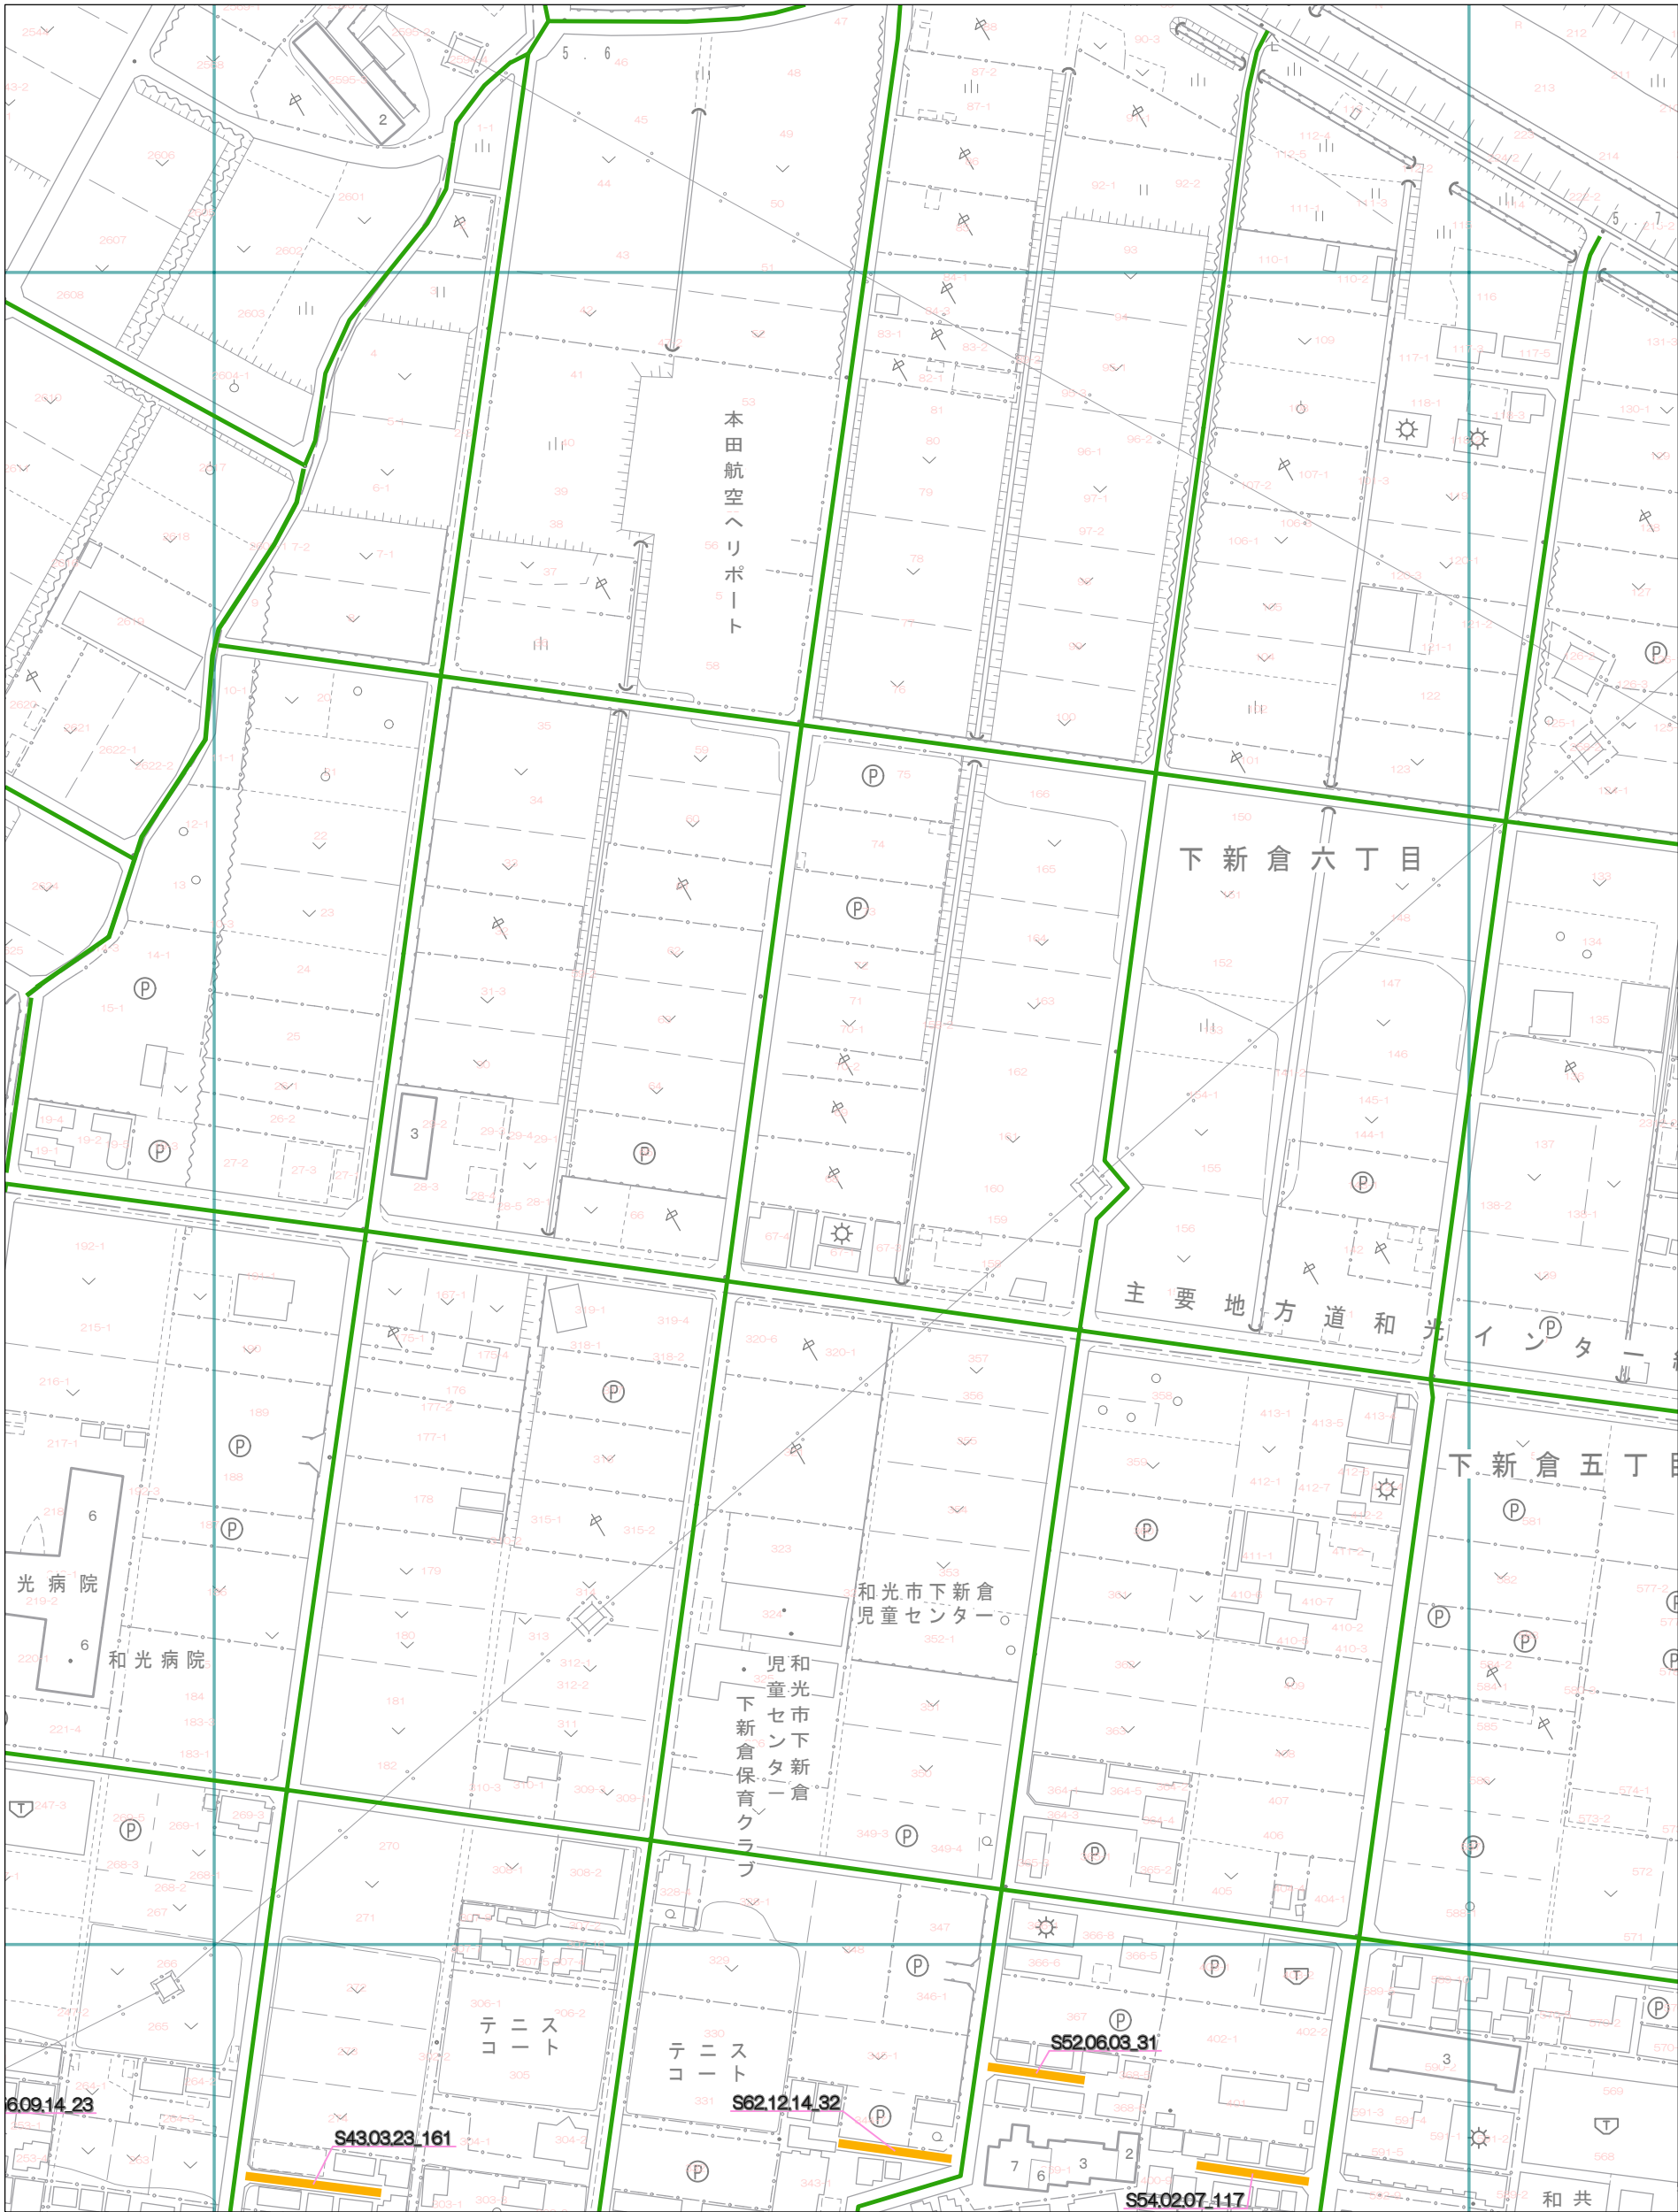

和光市

1号道路	2号道路	2号道路 私道	3号道路	4号道路	5号道路	2項道路	2項道路 私道	(3項道路)	(4項道路)	(予定道路)

1 : 2000