


指定道路図

和19R

和13L	和13R	和14L
和19L	和19R	和20L
和25L	和25R	和26L

平成二十八年九月作成

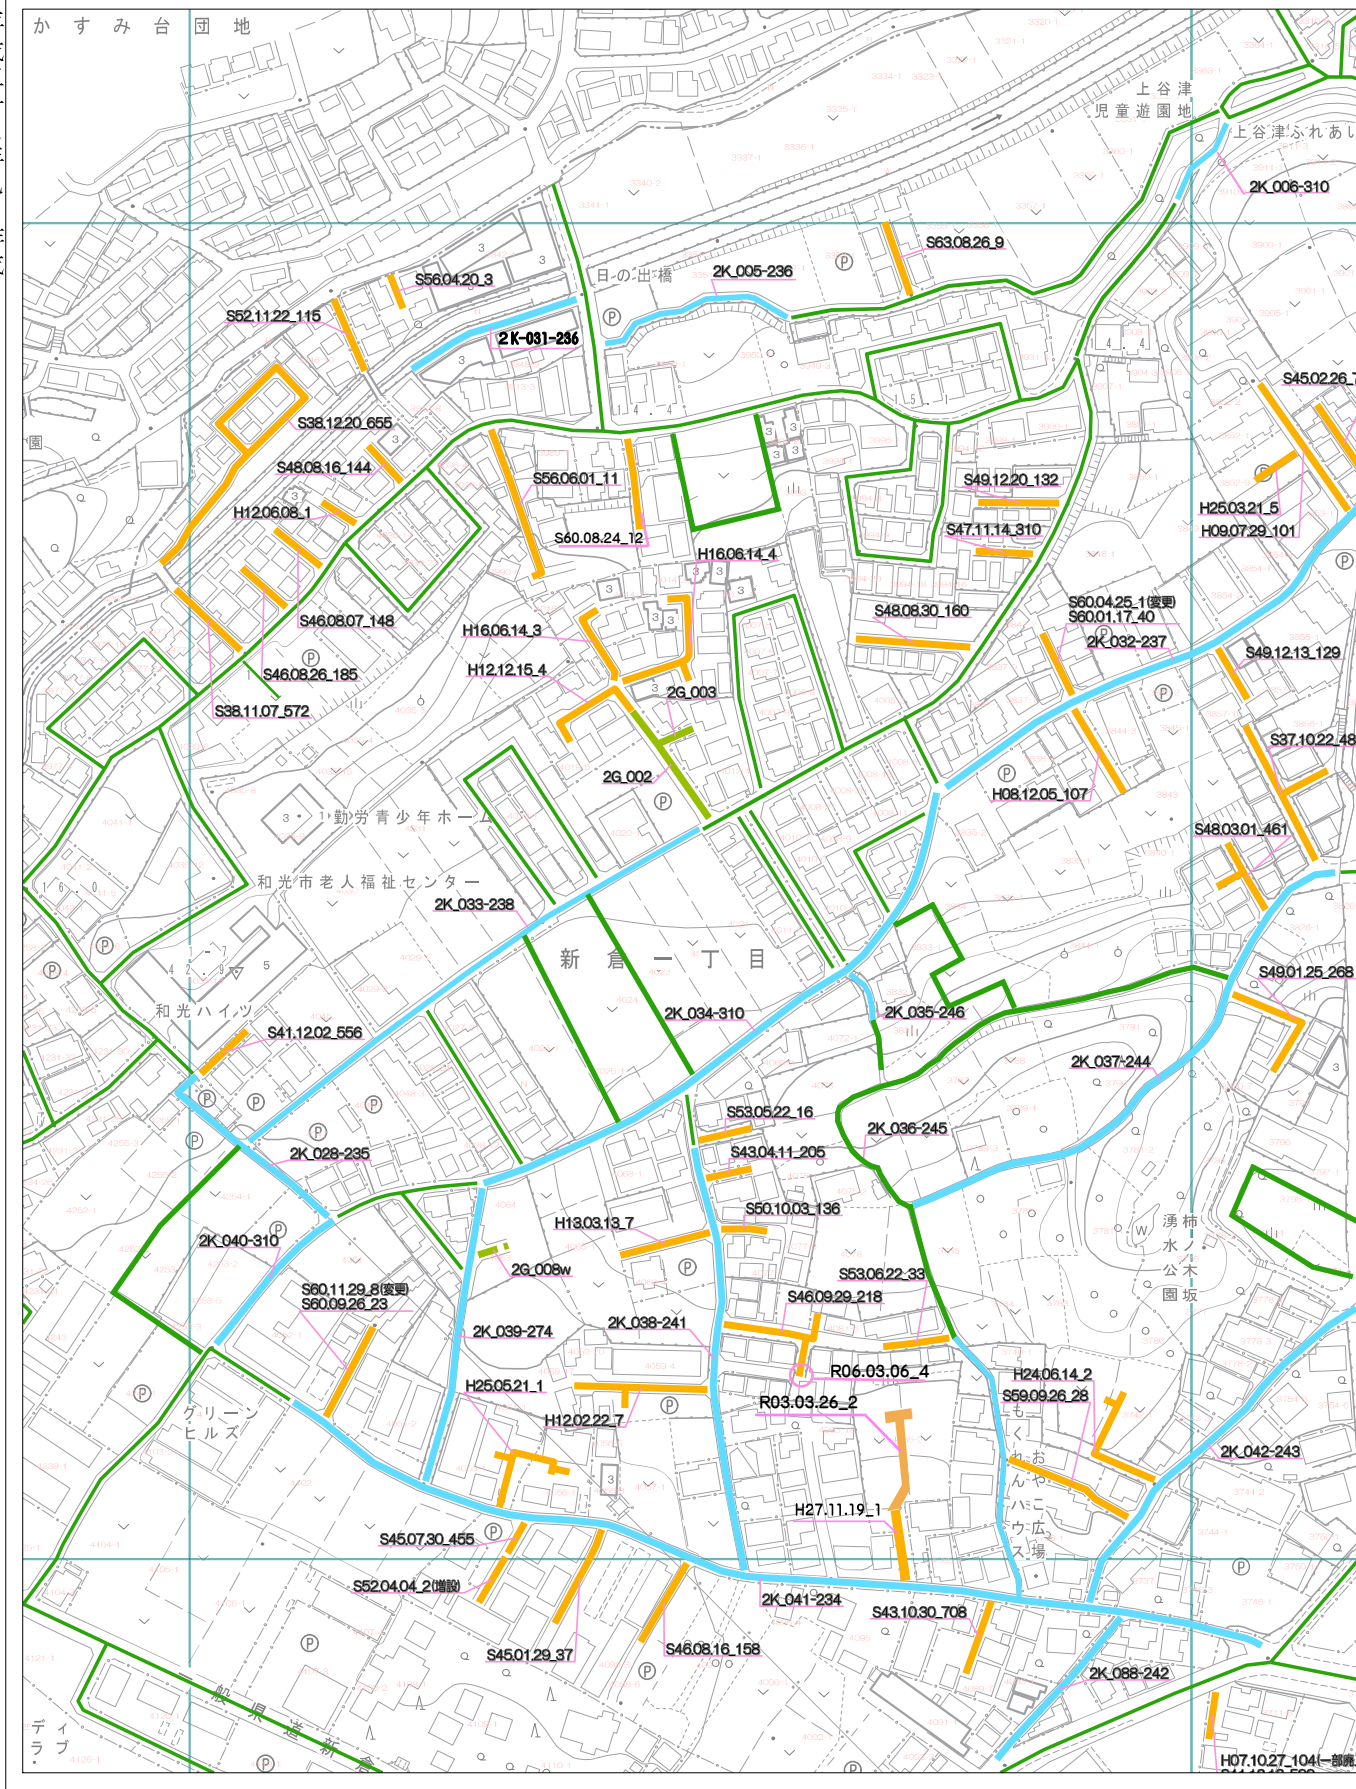

和光市

1号道路	2号道路	2号道路私道	3号道路	4号道路	5号道路	2項道路	2項道路私道	(3項道路)	(4項道路)	(予定道路)

1 : 2000