


和20R	和21L	和21R
和26R	和27L	和27R
和31R	和32L	和32R

指定道路図

和27L

平成二十八年九月作成

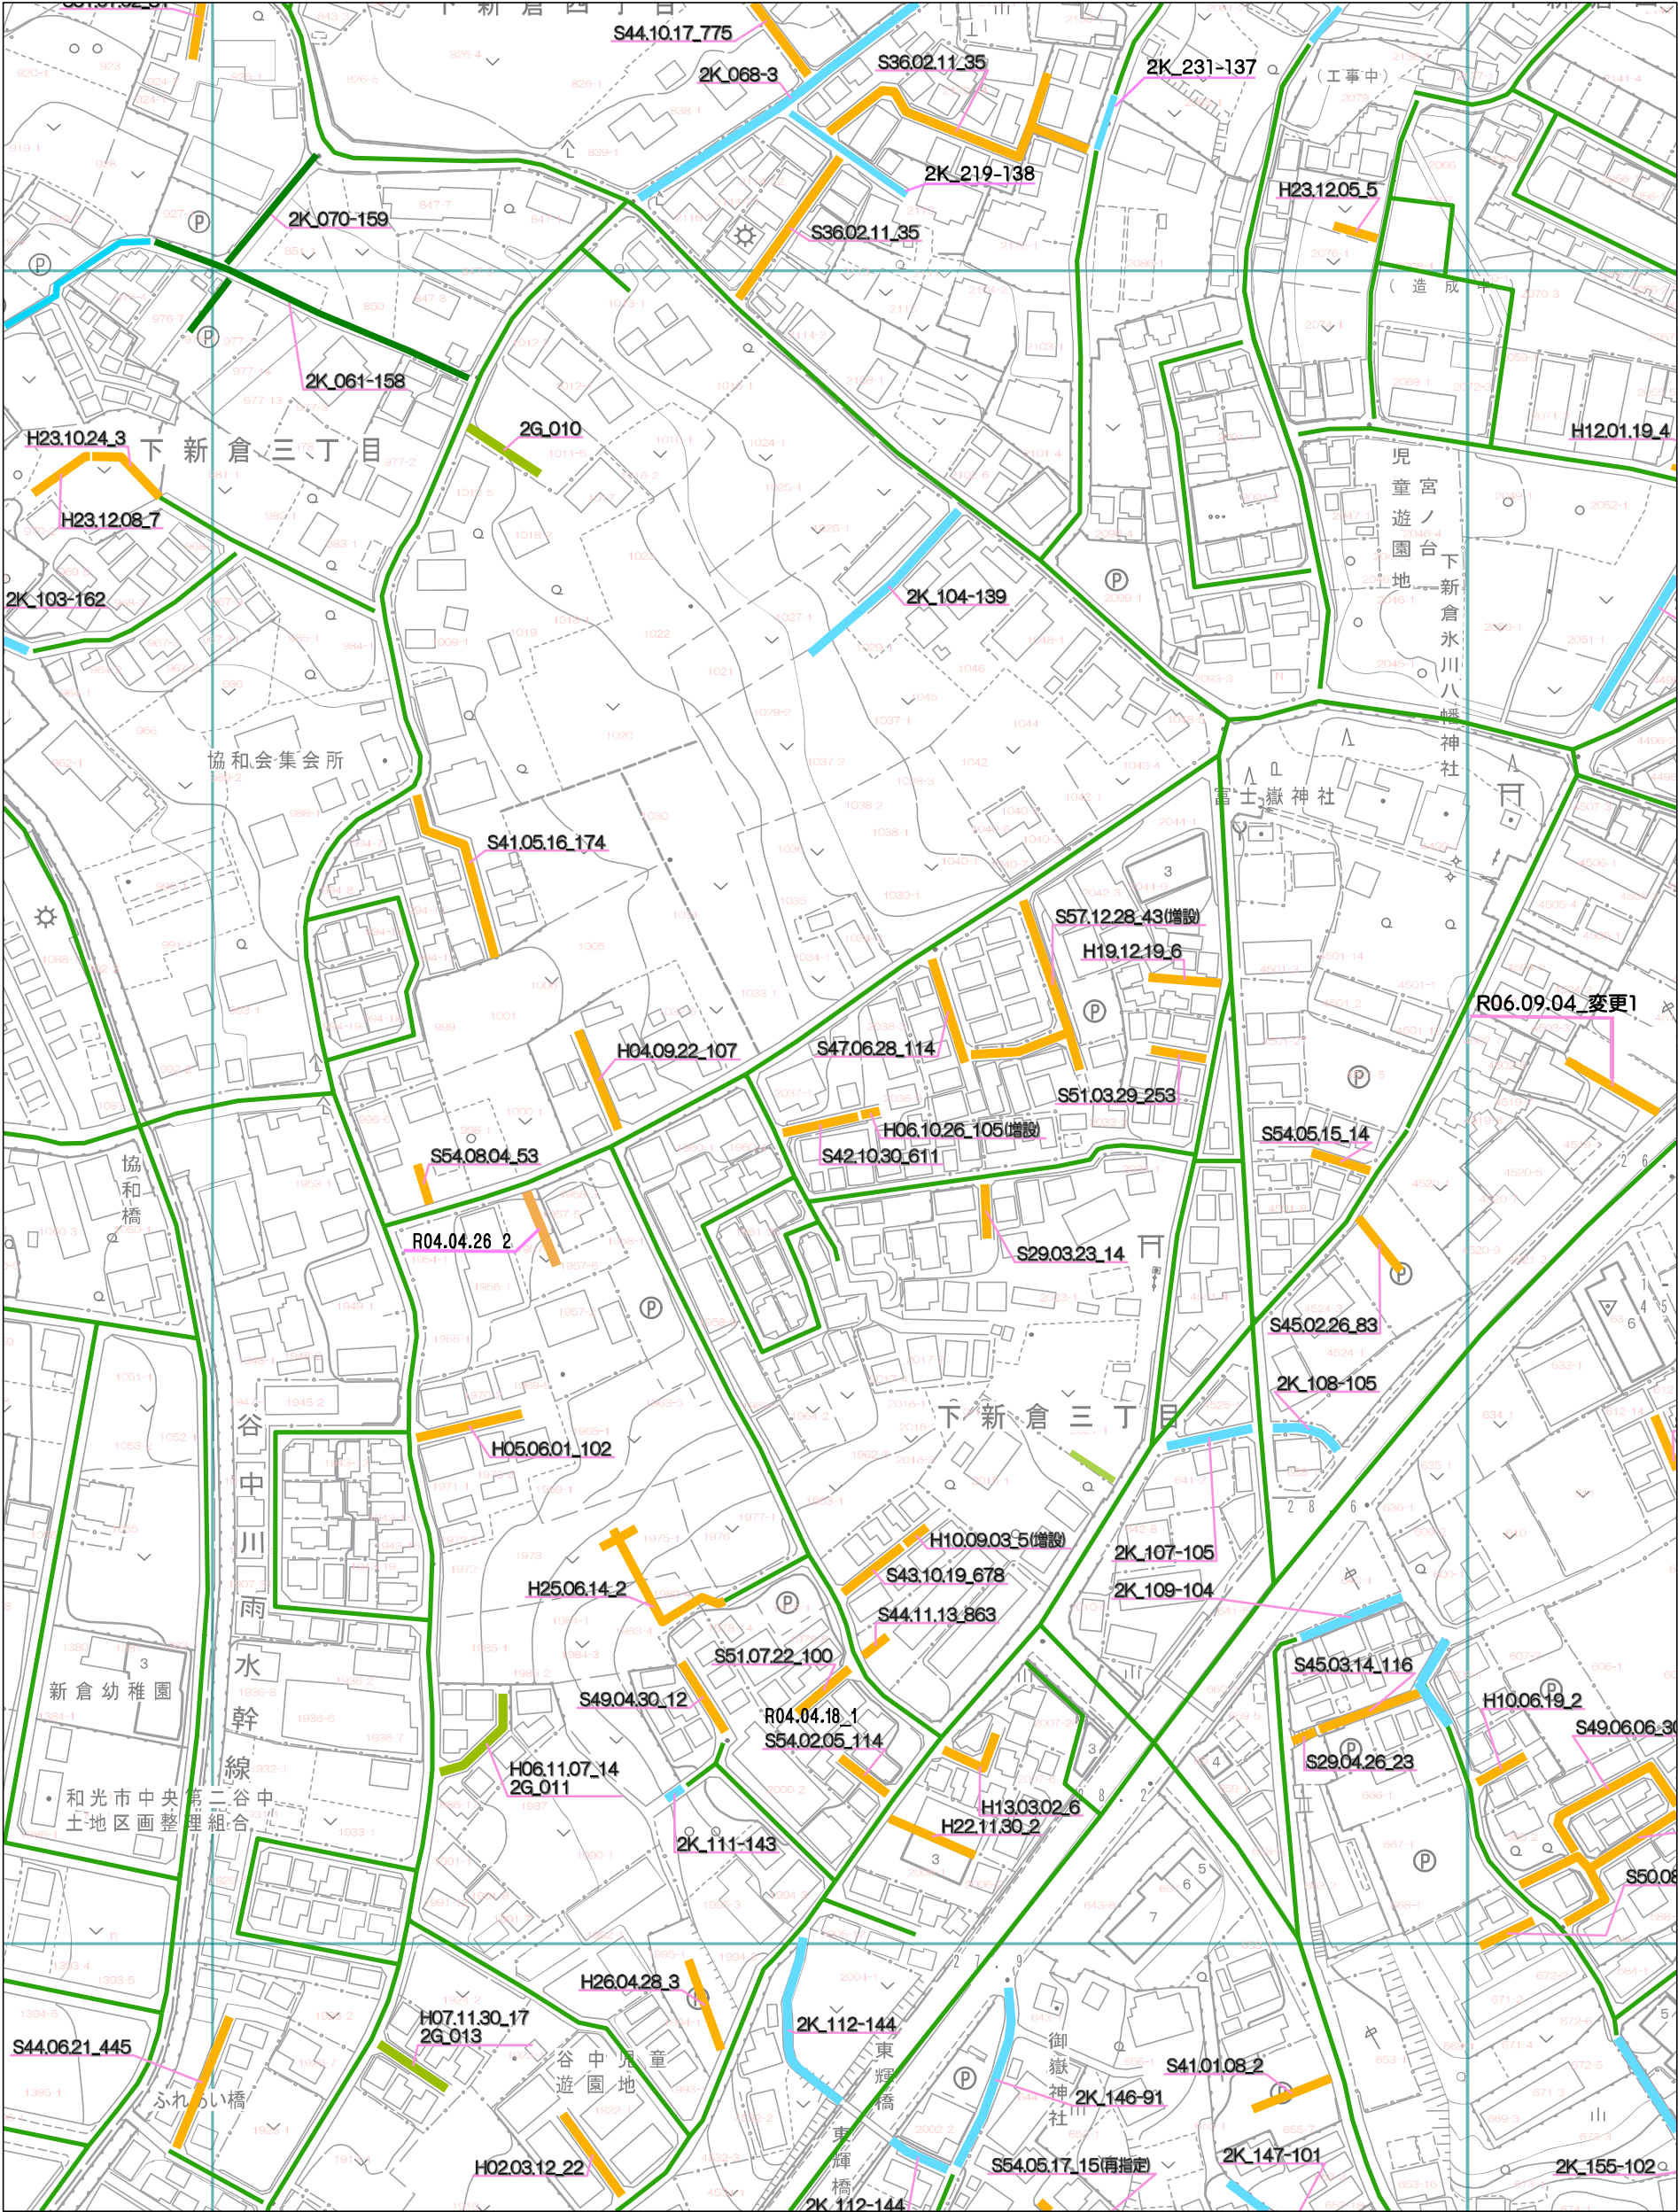

和光市

1号道路	2号道路	2号道路私道	3号道路	4号道路	5号道路	2項道路	2項道路私道	(3項道路)	(4項道路)	(予定道路)

1 : 2000