


和27L	和27R	和28L
和32L	和32R	和33L
和38L	和38R	

指定道路図

和32R

平成二十八年九月作成

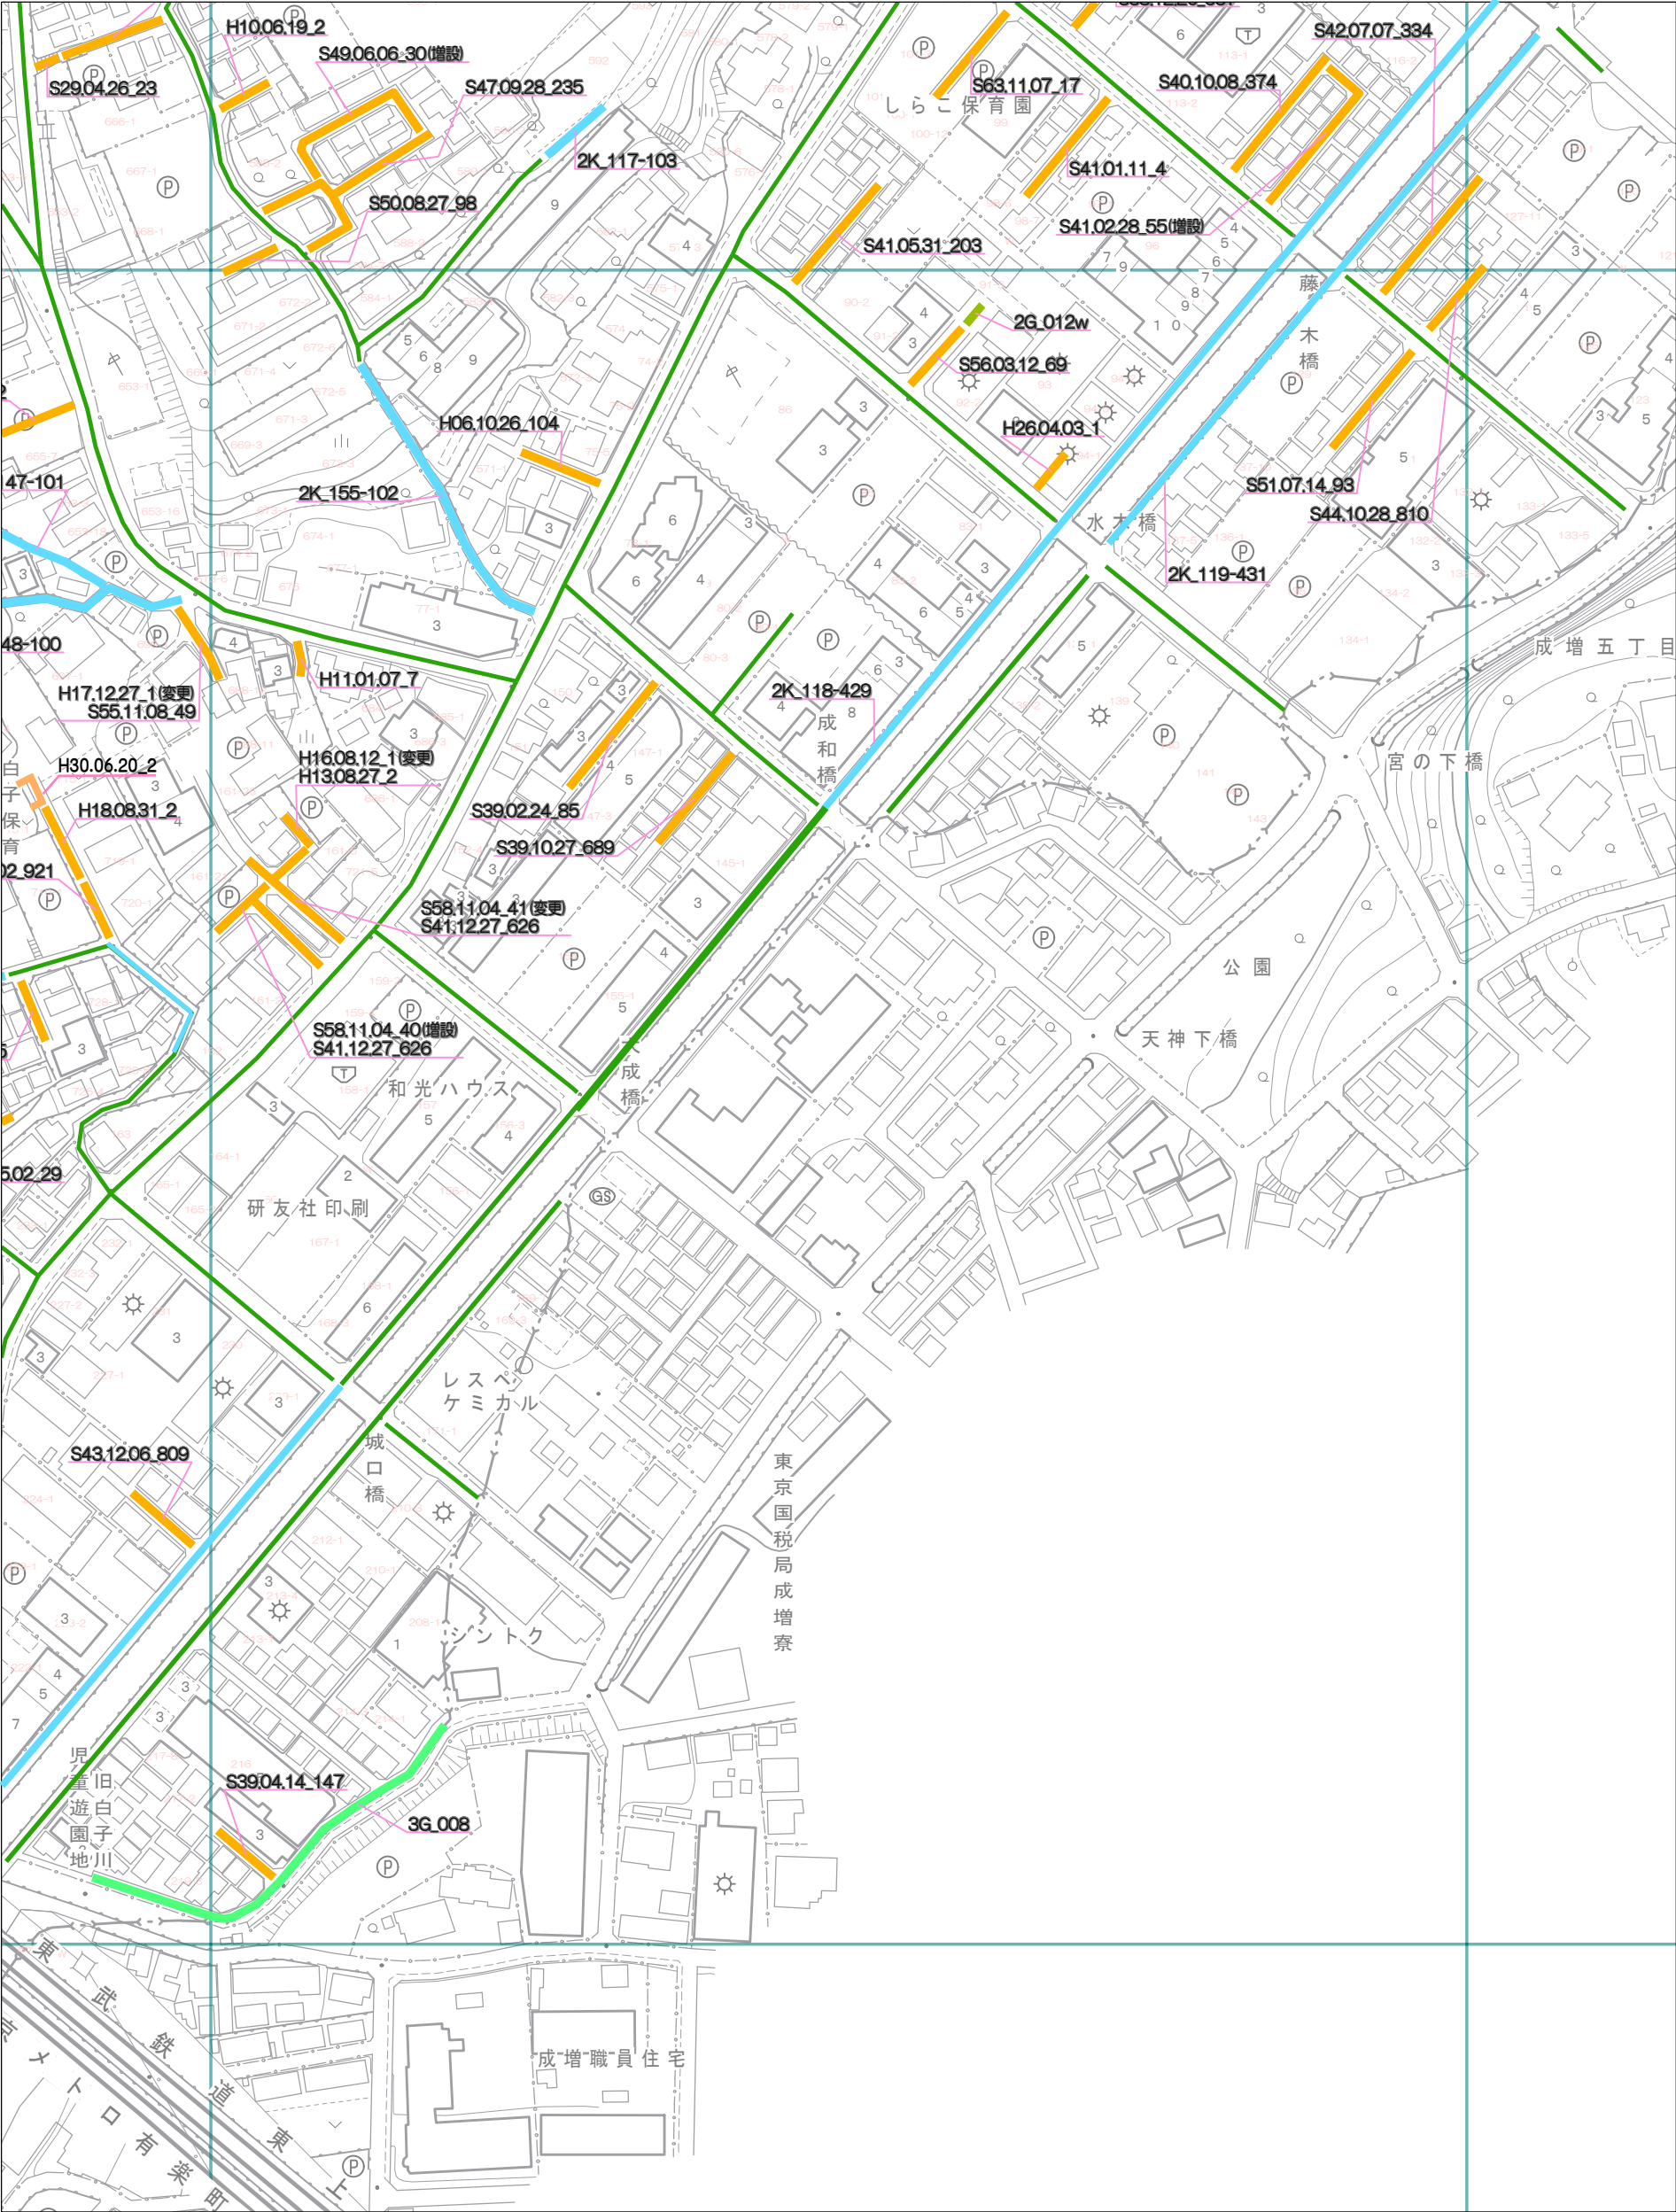

和光市

1号道路	2号道路	2号道路 私道	3号道路	4号道路	5号道路	2項道路	2項道路 私道	(3項道路)	(4項道路)	(予定道路)

1 : 2000