


指定道路図

和47R

和42L	和42R	和43L
和47L	和47R	和48L
和49L	和49R	和50L

平成二十八年九月作成

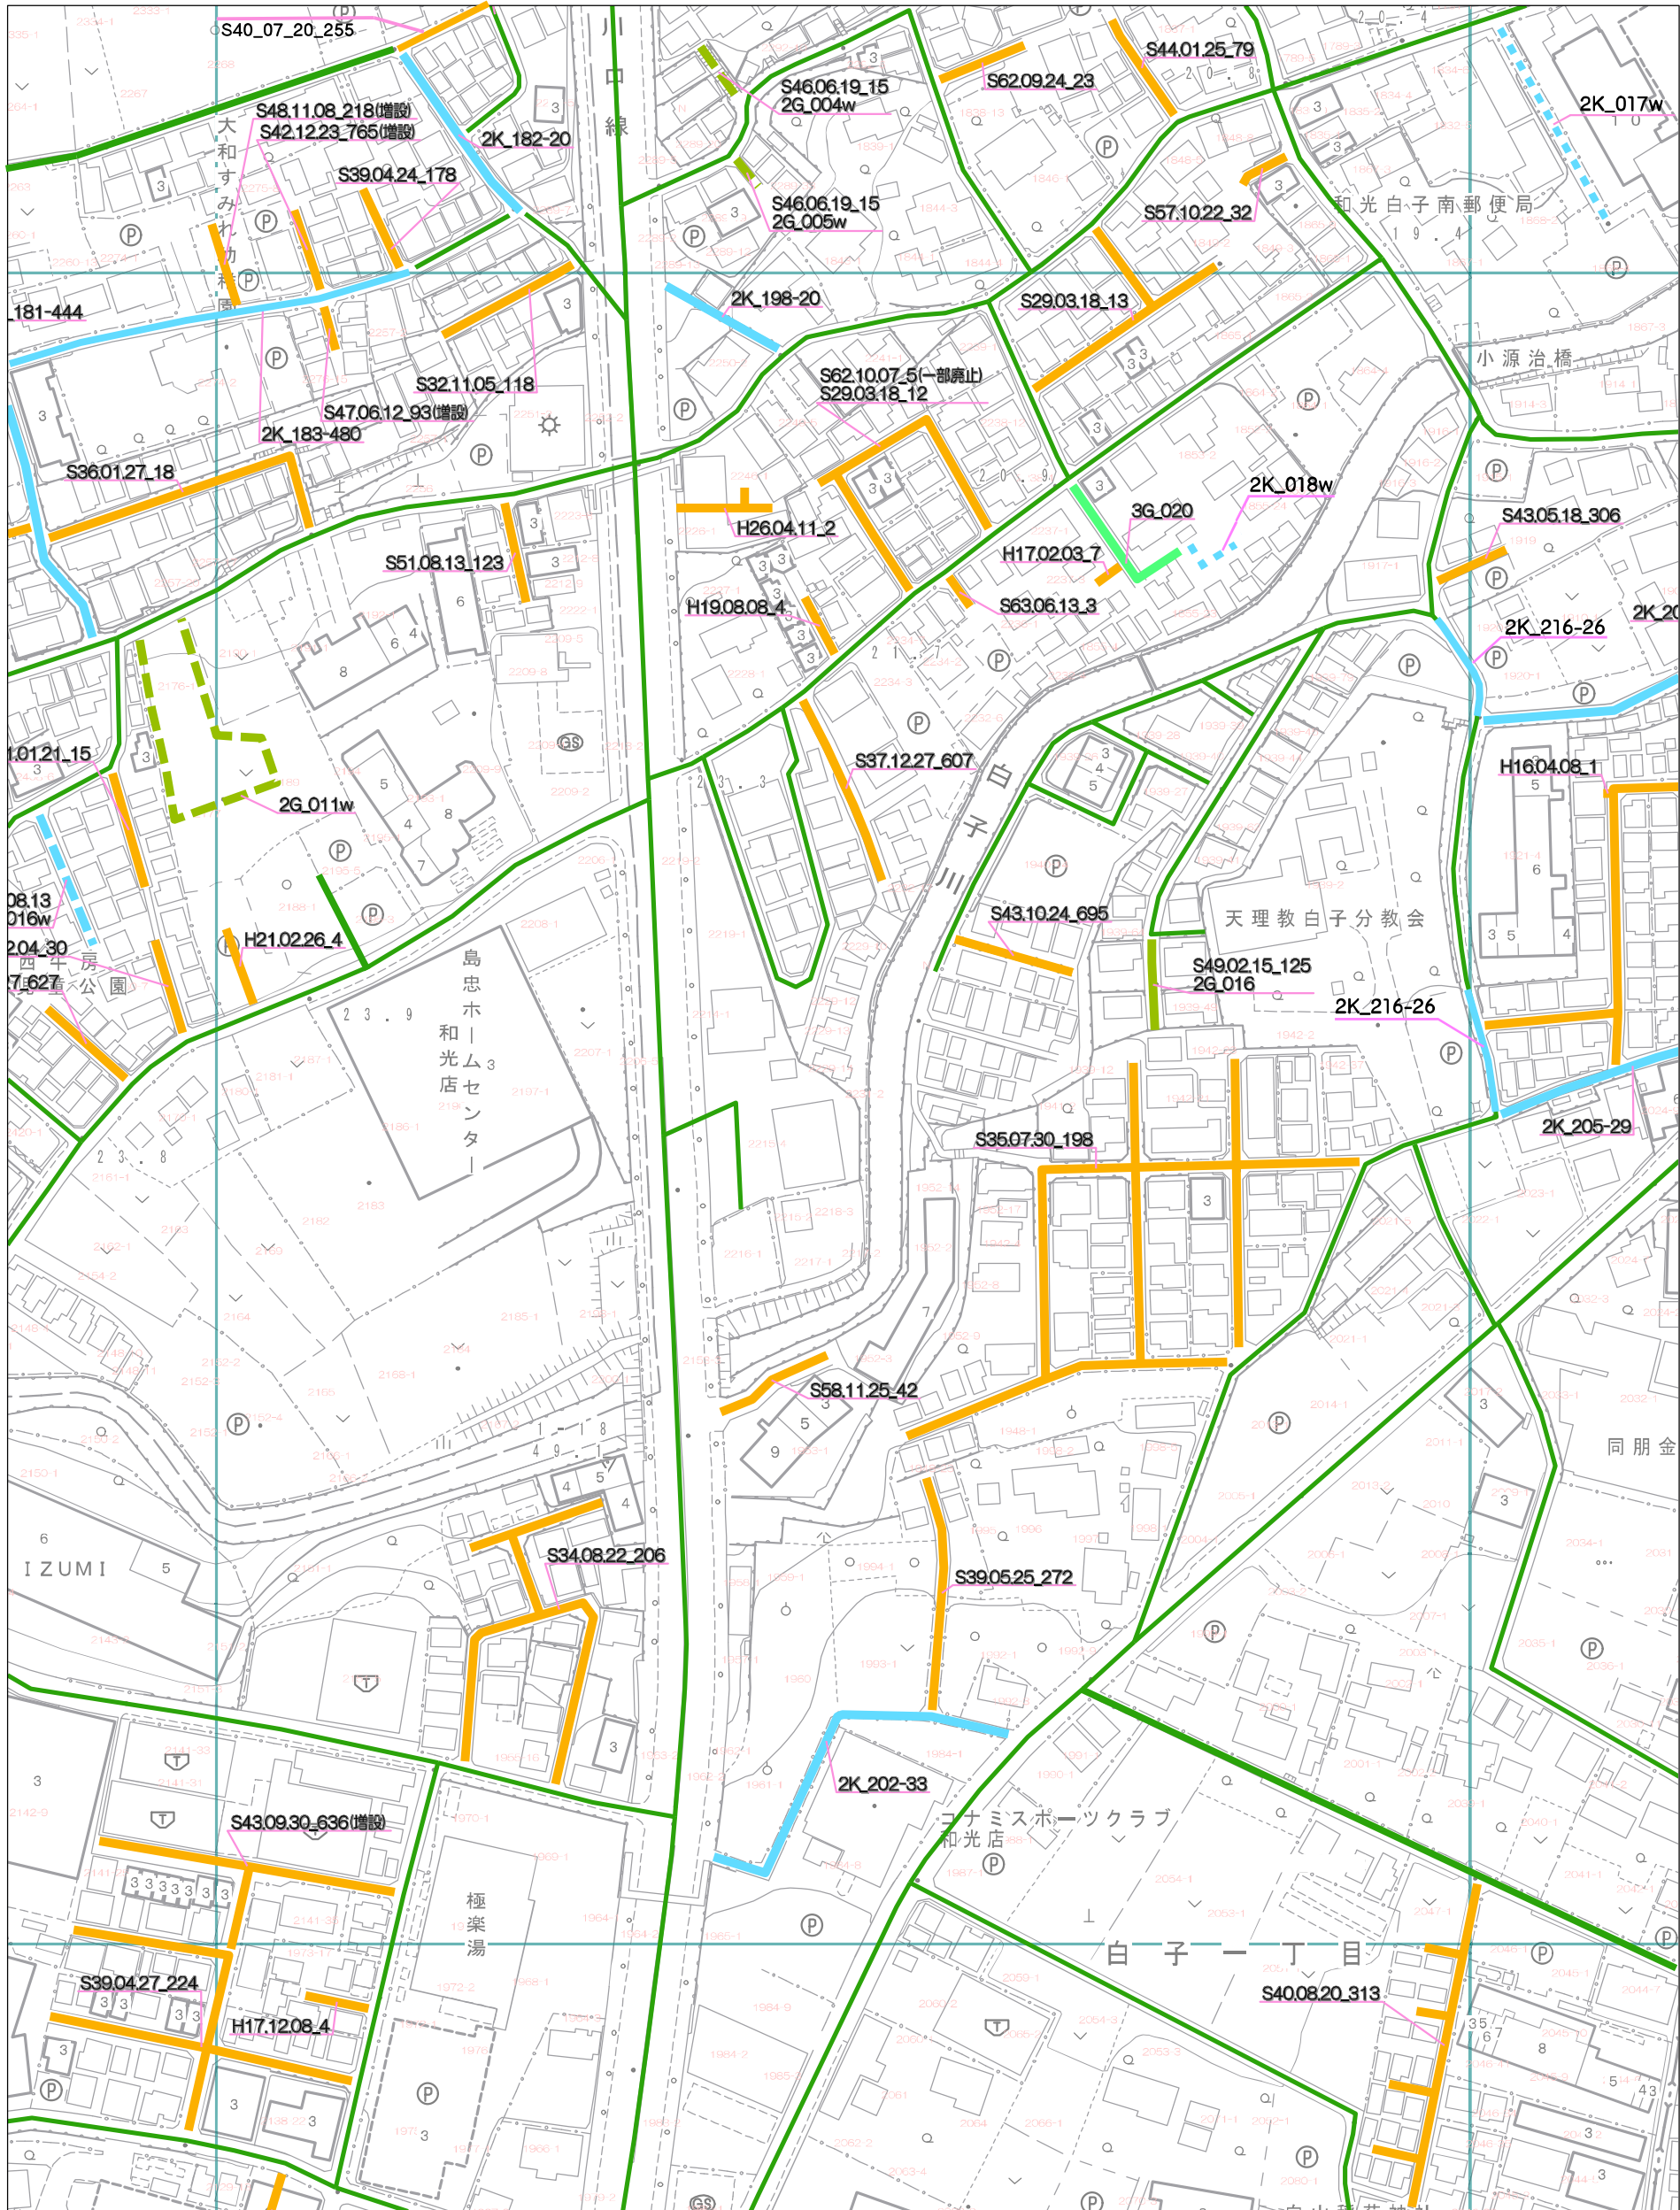

和光市

1号道路	2号道路	2号道路 私道	3号道路	4号道路	5号道路	2項道路	2項道路 私道	(3項道路)	(4項道路)	(予定道路)

1 : 2000