


和13R	和14L	和14R
和19R	和20L	和20R
和25R	和26L	和26R

指定道路図

和20L

令和八年四月作成

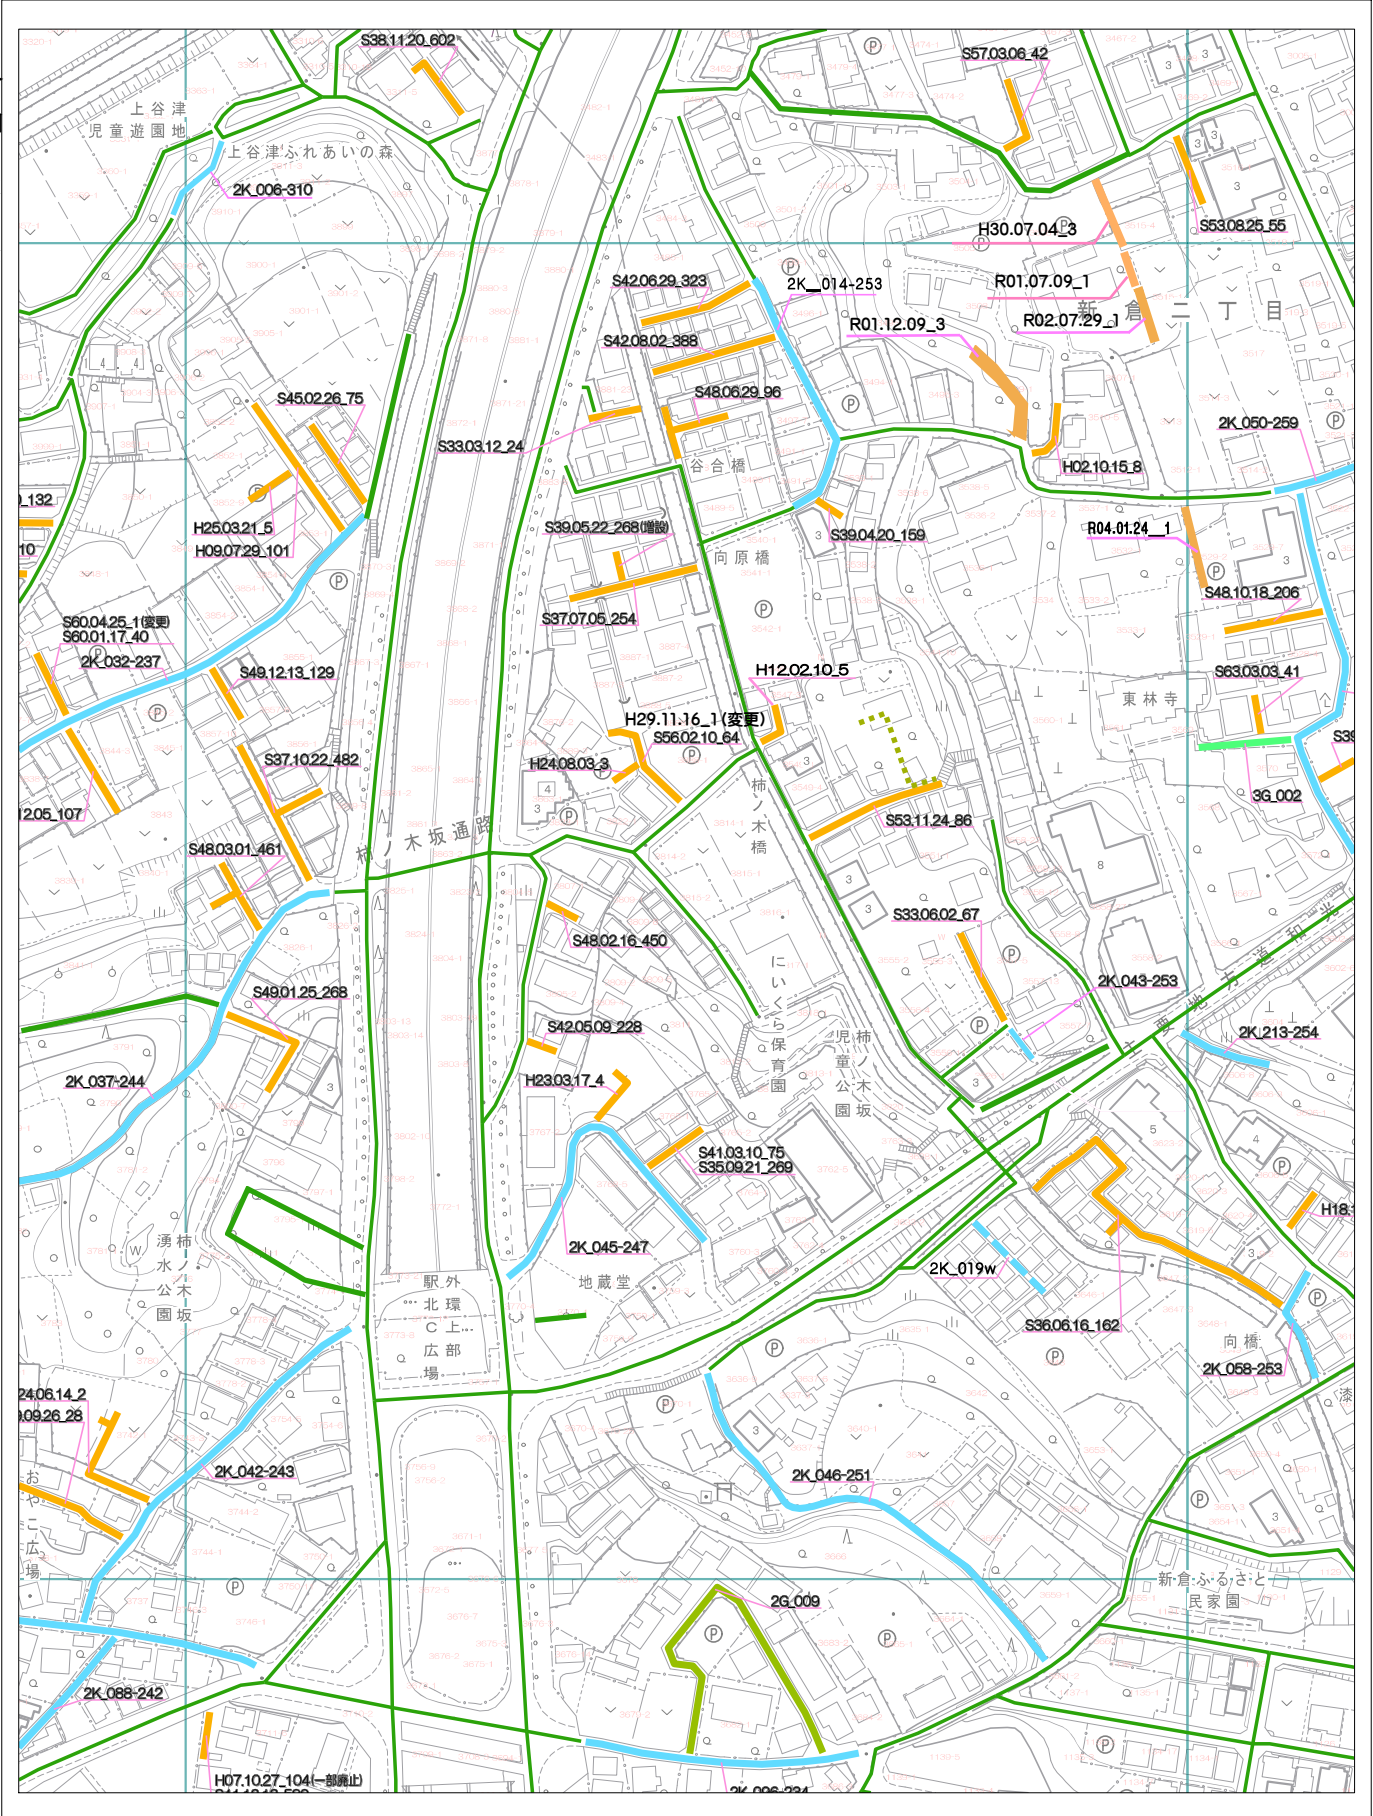

和光市

1号道路	2号道路	2号道路私道	3号道路	4号道路	5号道路	2項道路	2項道路私道	(3項道路)	(4項道路)	(予定道路)

1 : 2000