


指定道路図

和31R

和26L	和26R	和27L
和31L	和31R	和32L
和37L	和37R	和38L

令和八年四月作成

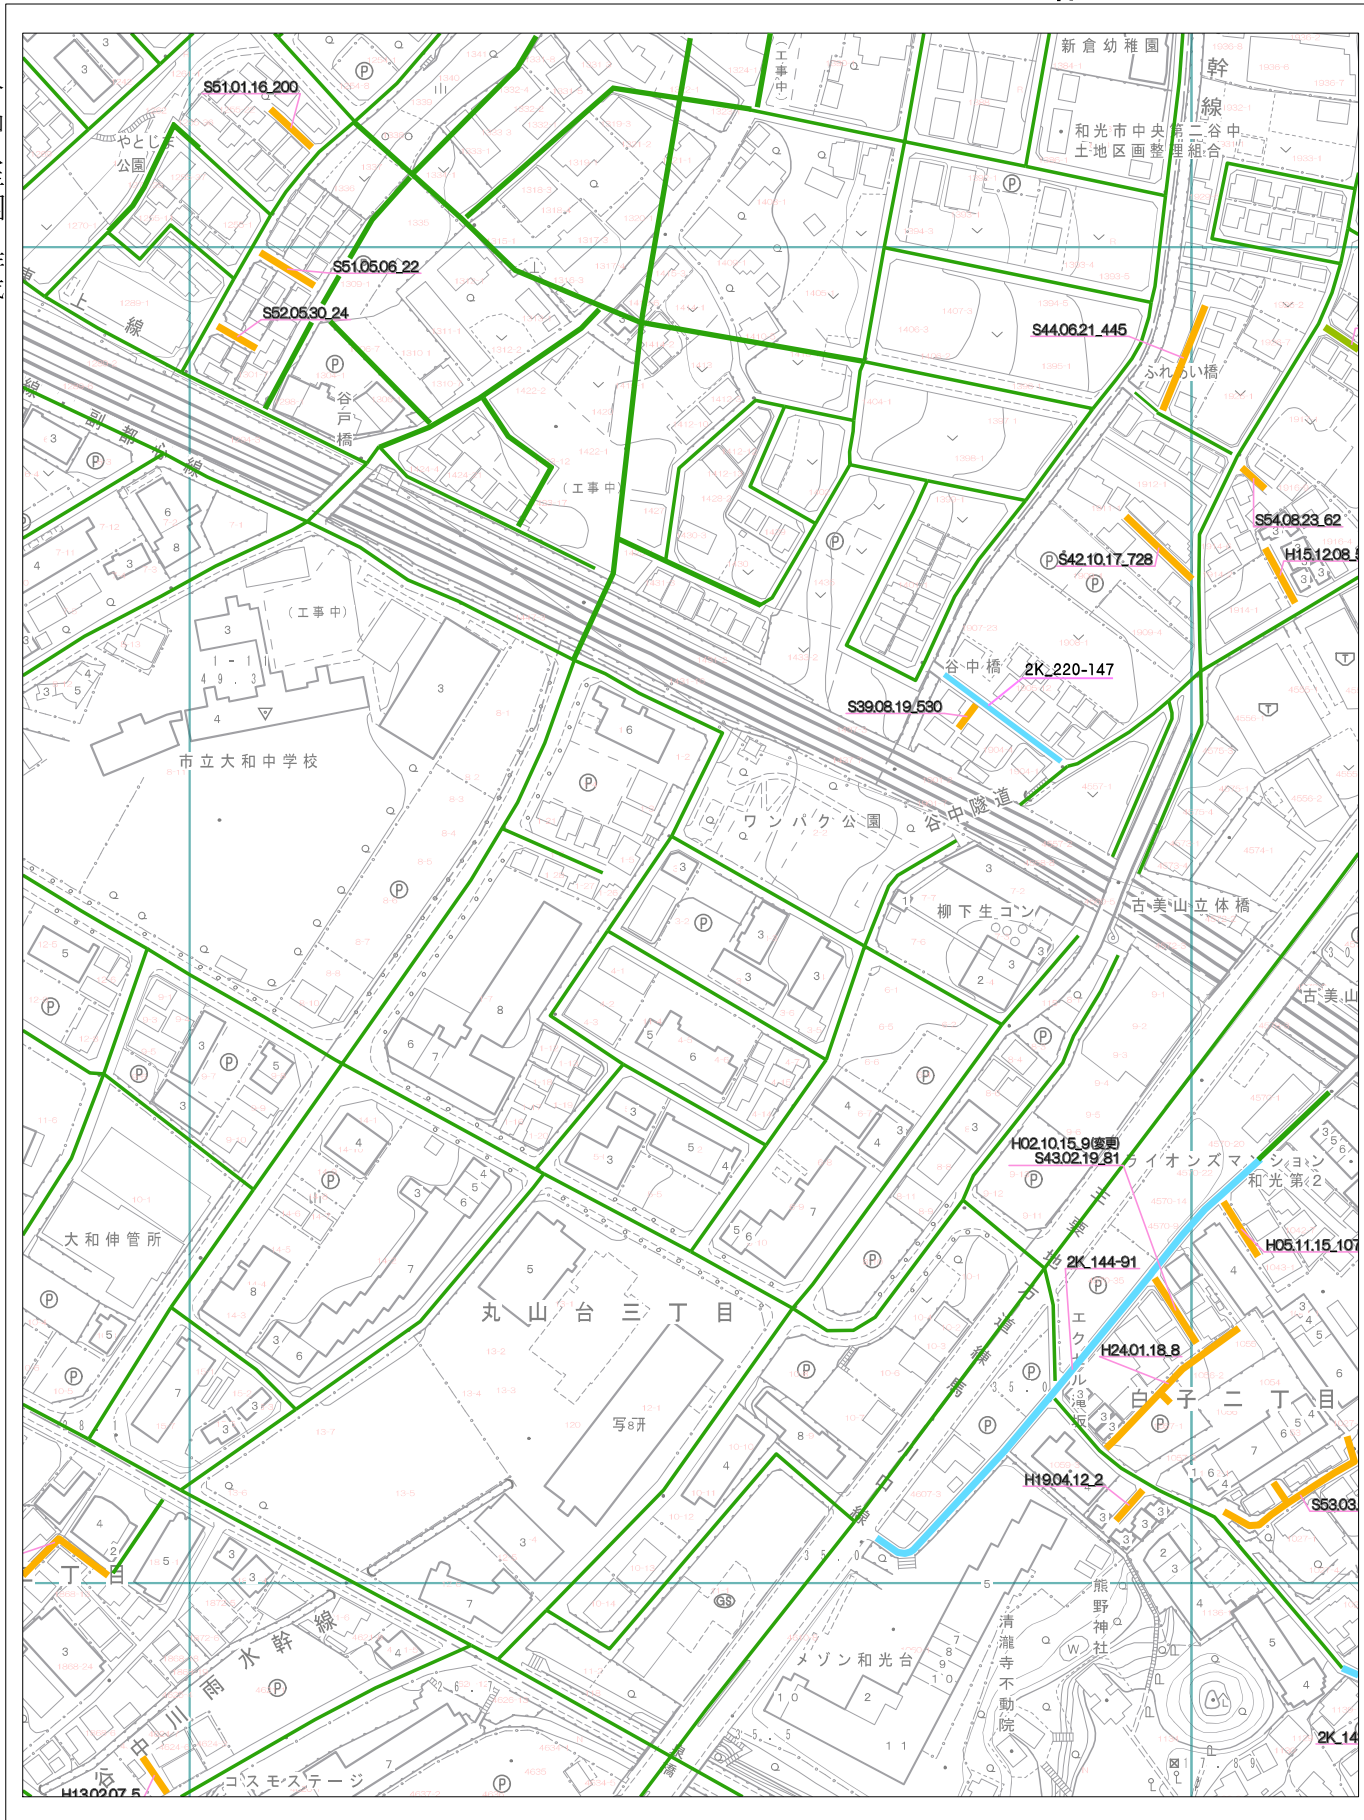

和光市

1号道路	2号道路	2号道路 私道	3号道路	4号道路	5号道路	2項道路	2項道路 私道	(3項道路)	(4項道路)	(予定道路)

1 : 2000