


和41L	和41R	和42L
和46L	和46R	和47L
		和49L

指定道路図

和46R

令和八年四月作成

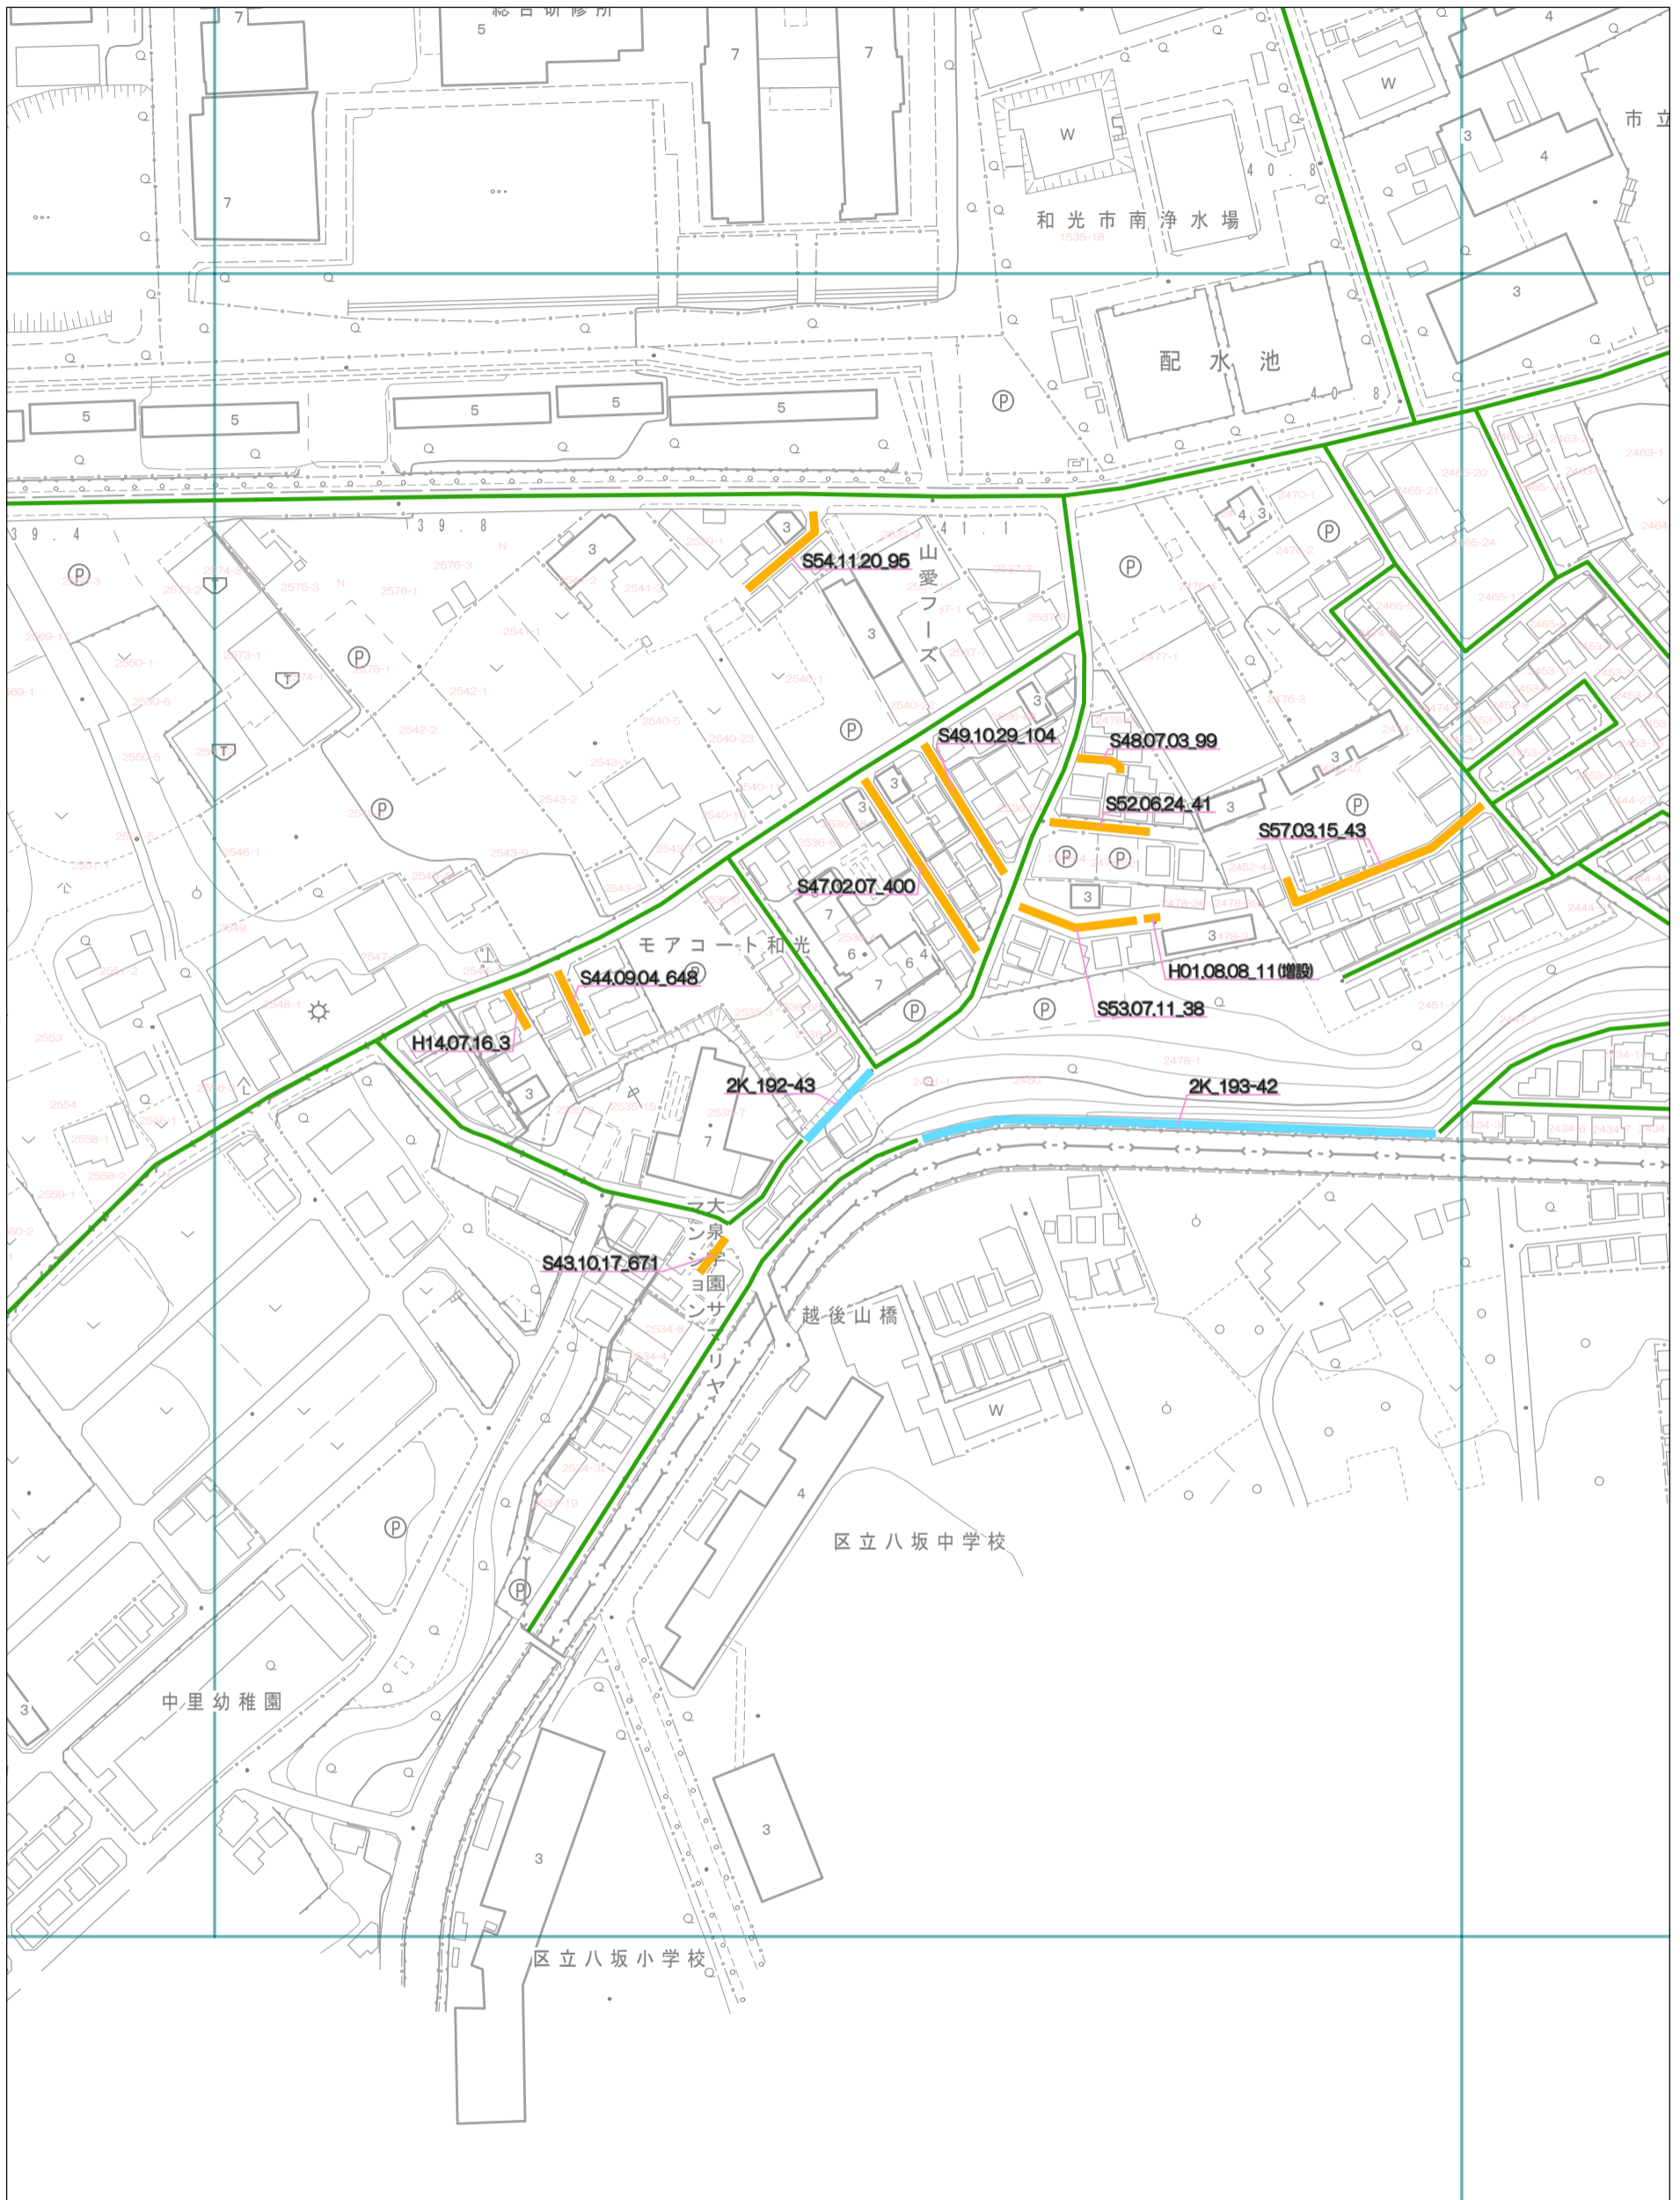

和光市

1号道路	2号道路	2号道路 私道	3号道路	4号道路	5号道路	2項道路	2項道路 私道	(3項道路)	(4項道路)	(予定道路)

1 : 2000