


和3L	和3R	
和6L	和6R	和7L
和11L	和11R	和12L

指定道路図

和6R

平成二十八年九月作成

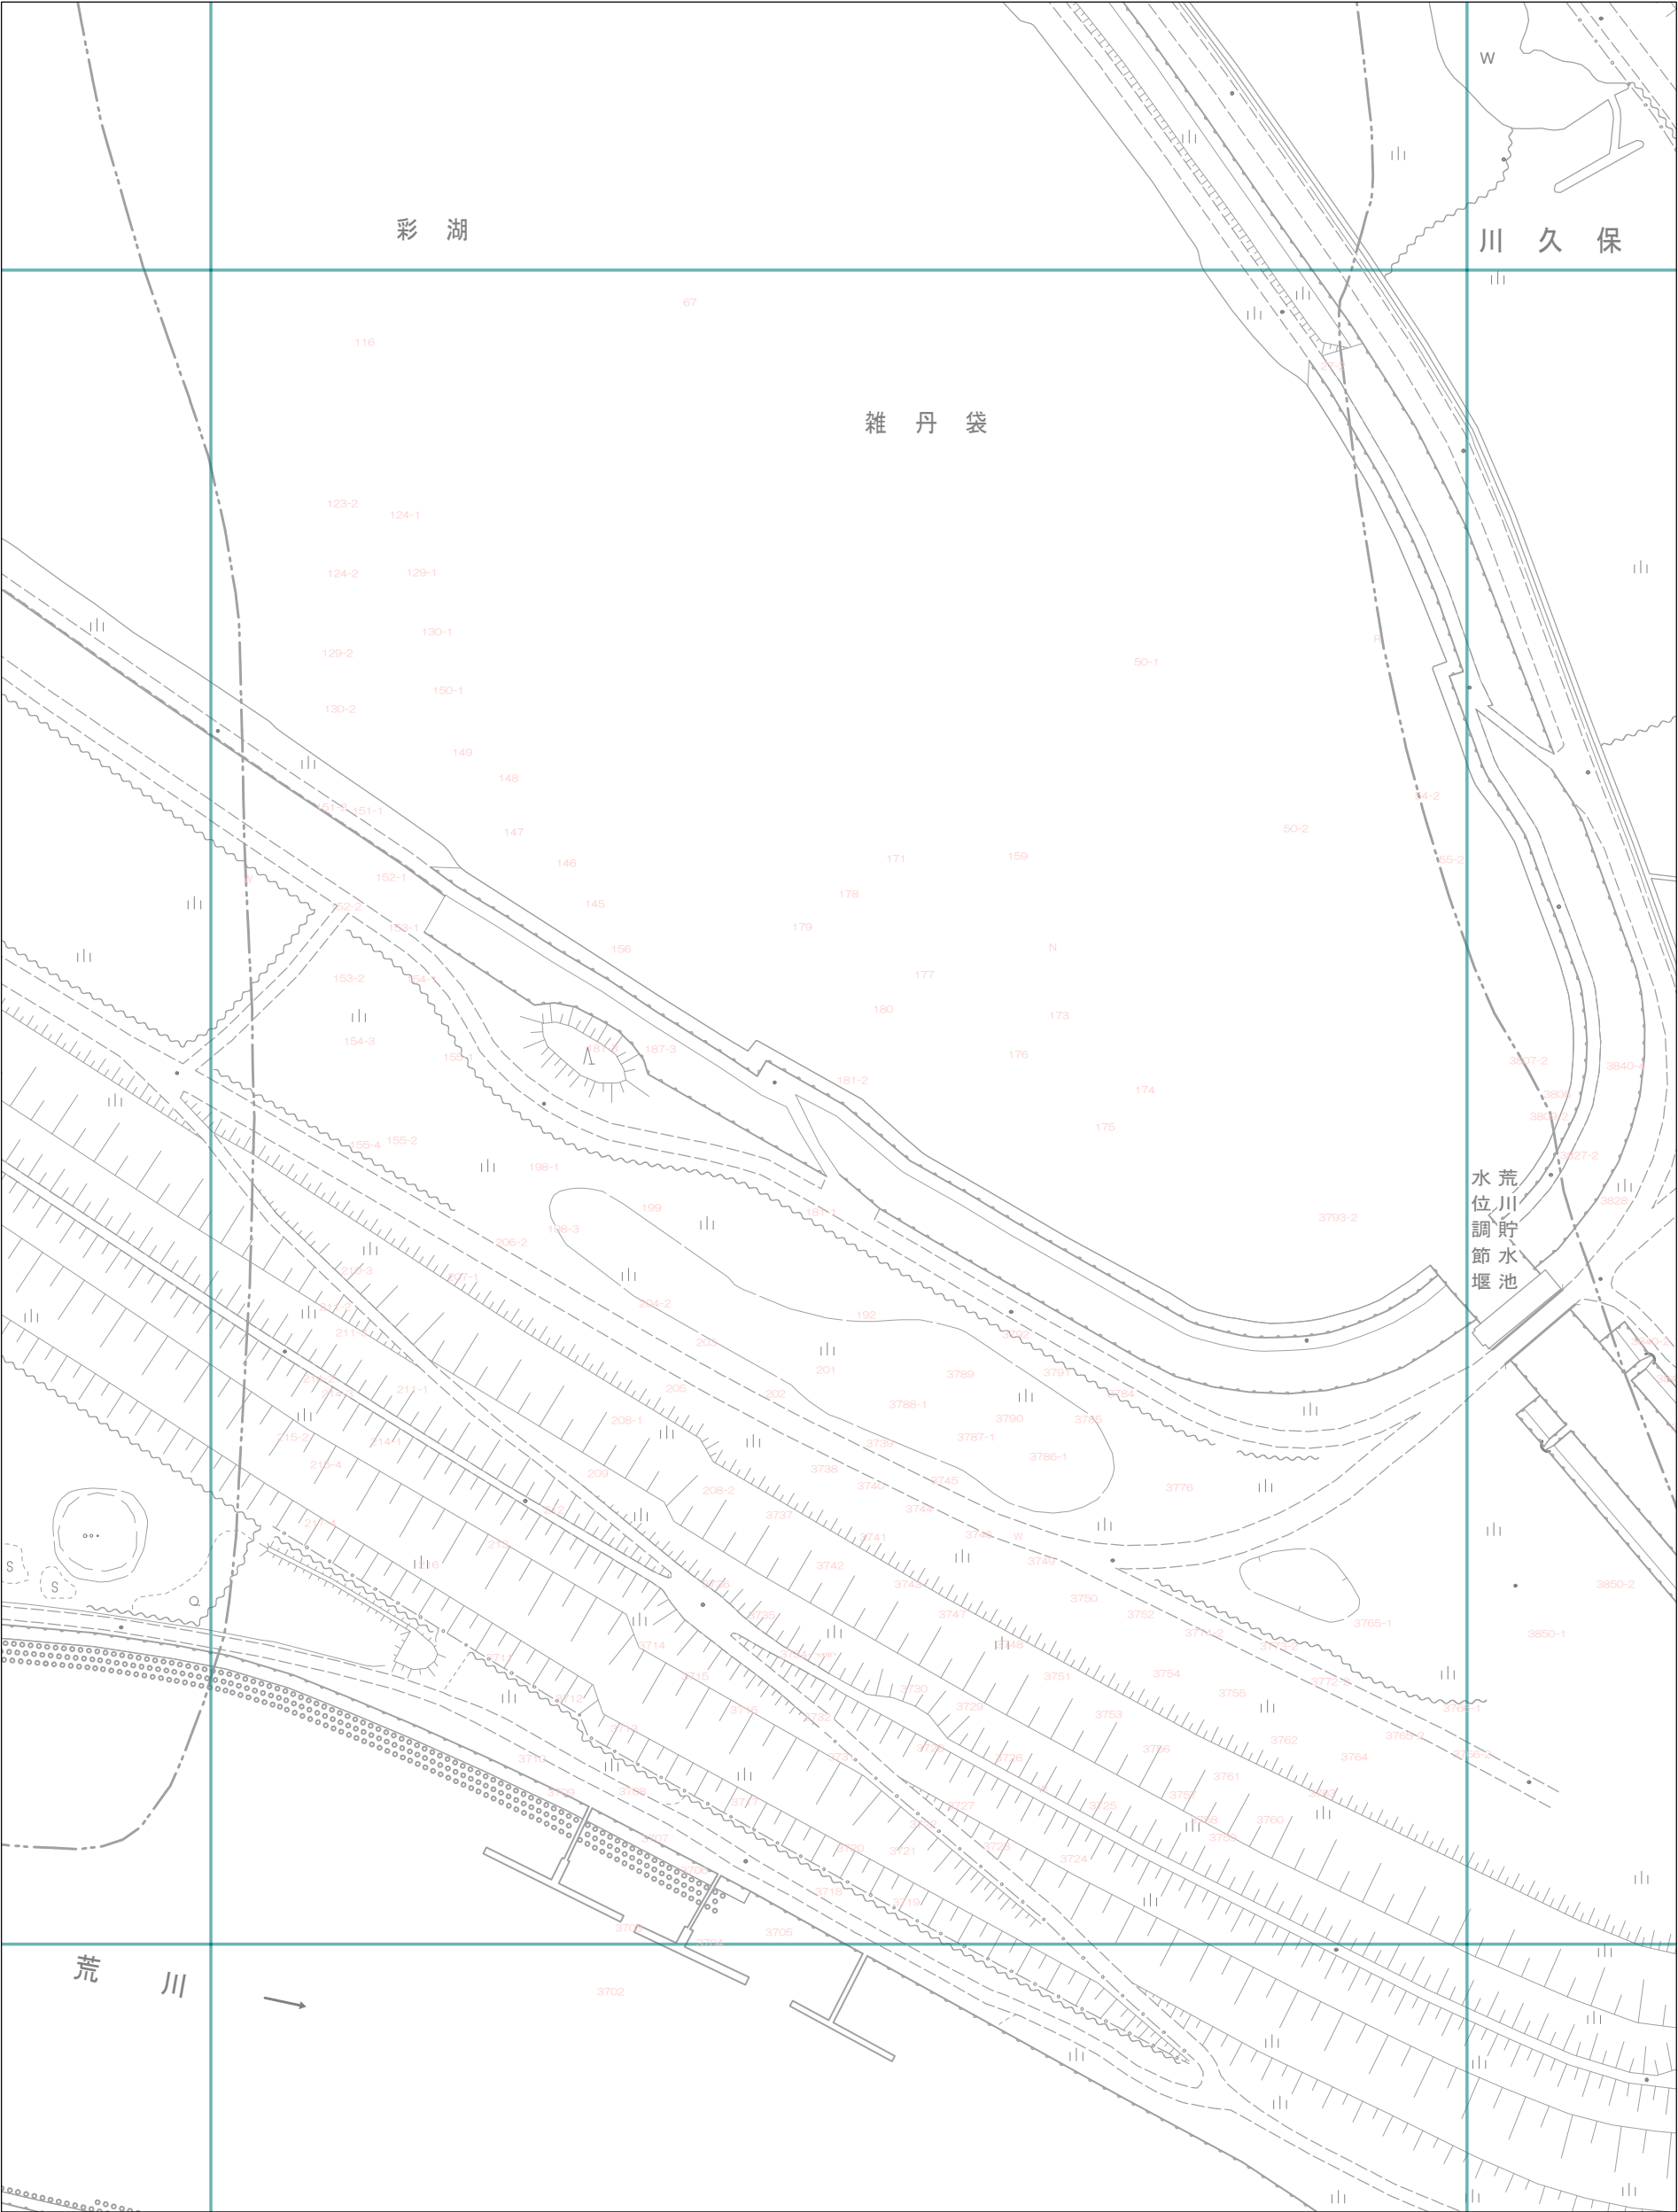

1号道路	2号道路	2号道路 私道	3号道路	4号道路	5号道路	2項道路	2項道路 私道	(3項道路)	(4項道路)	(予定道路)

1 : 2000