


和6L	和6R	和7L
和11L	和11R	和12L
和16L	和16R	和17L

指定道路図

和11R

平成二十八年九月作成

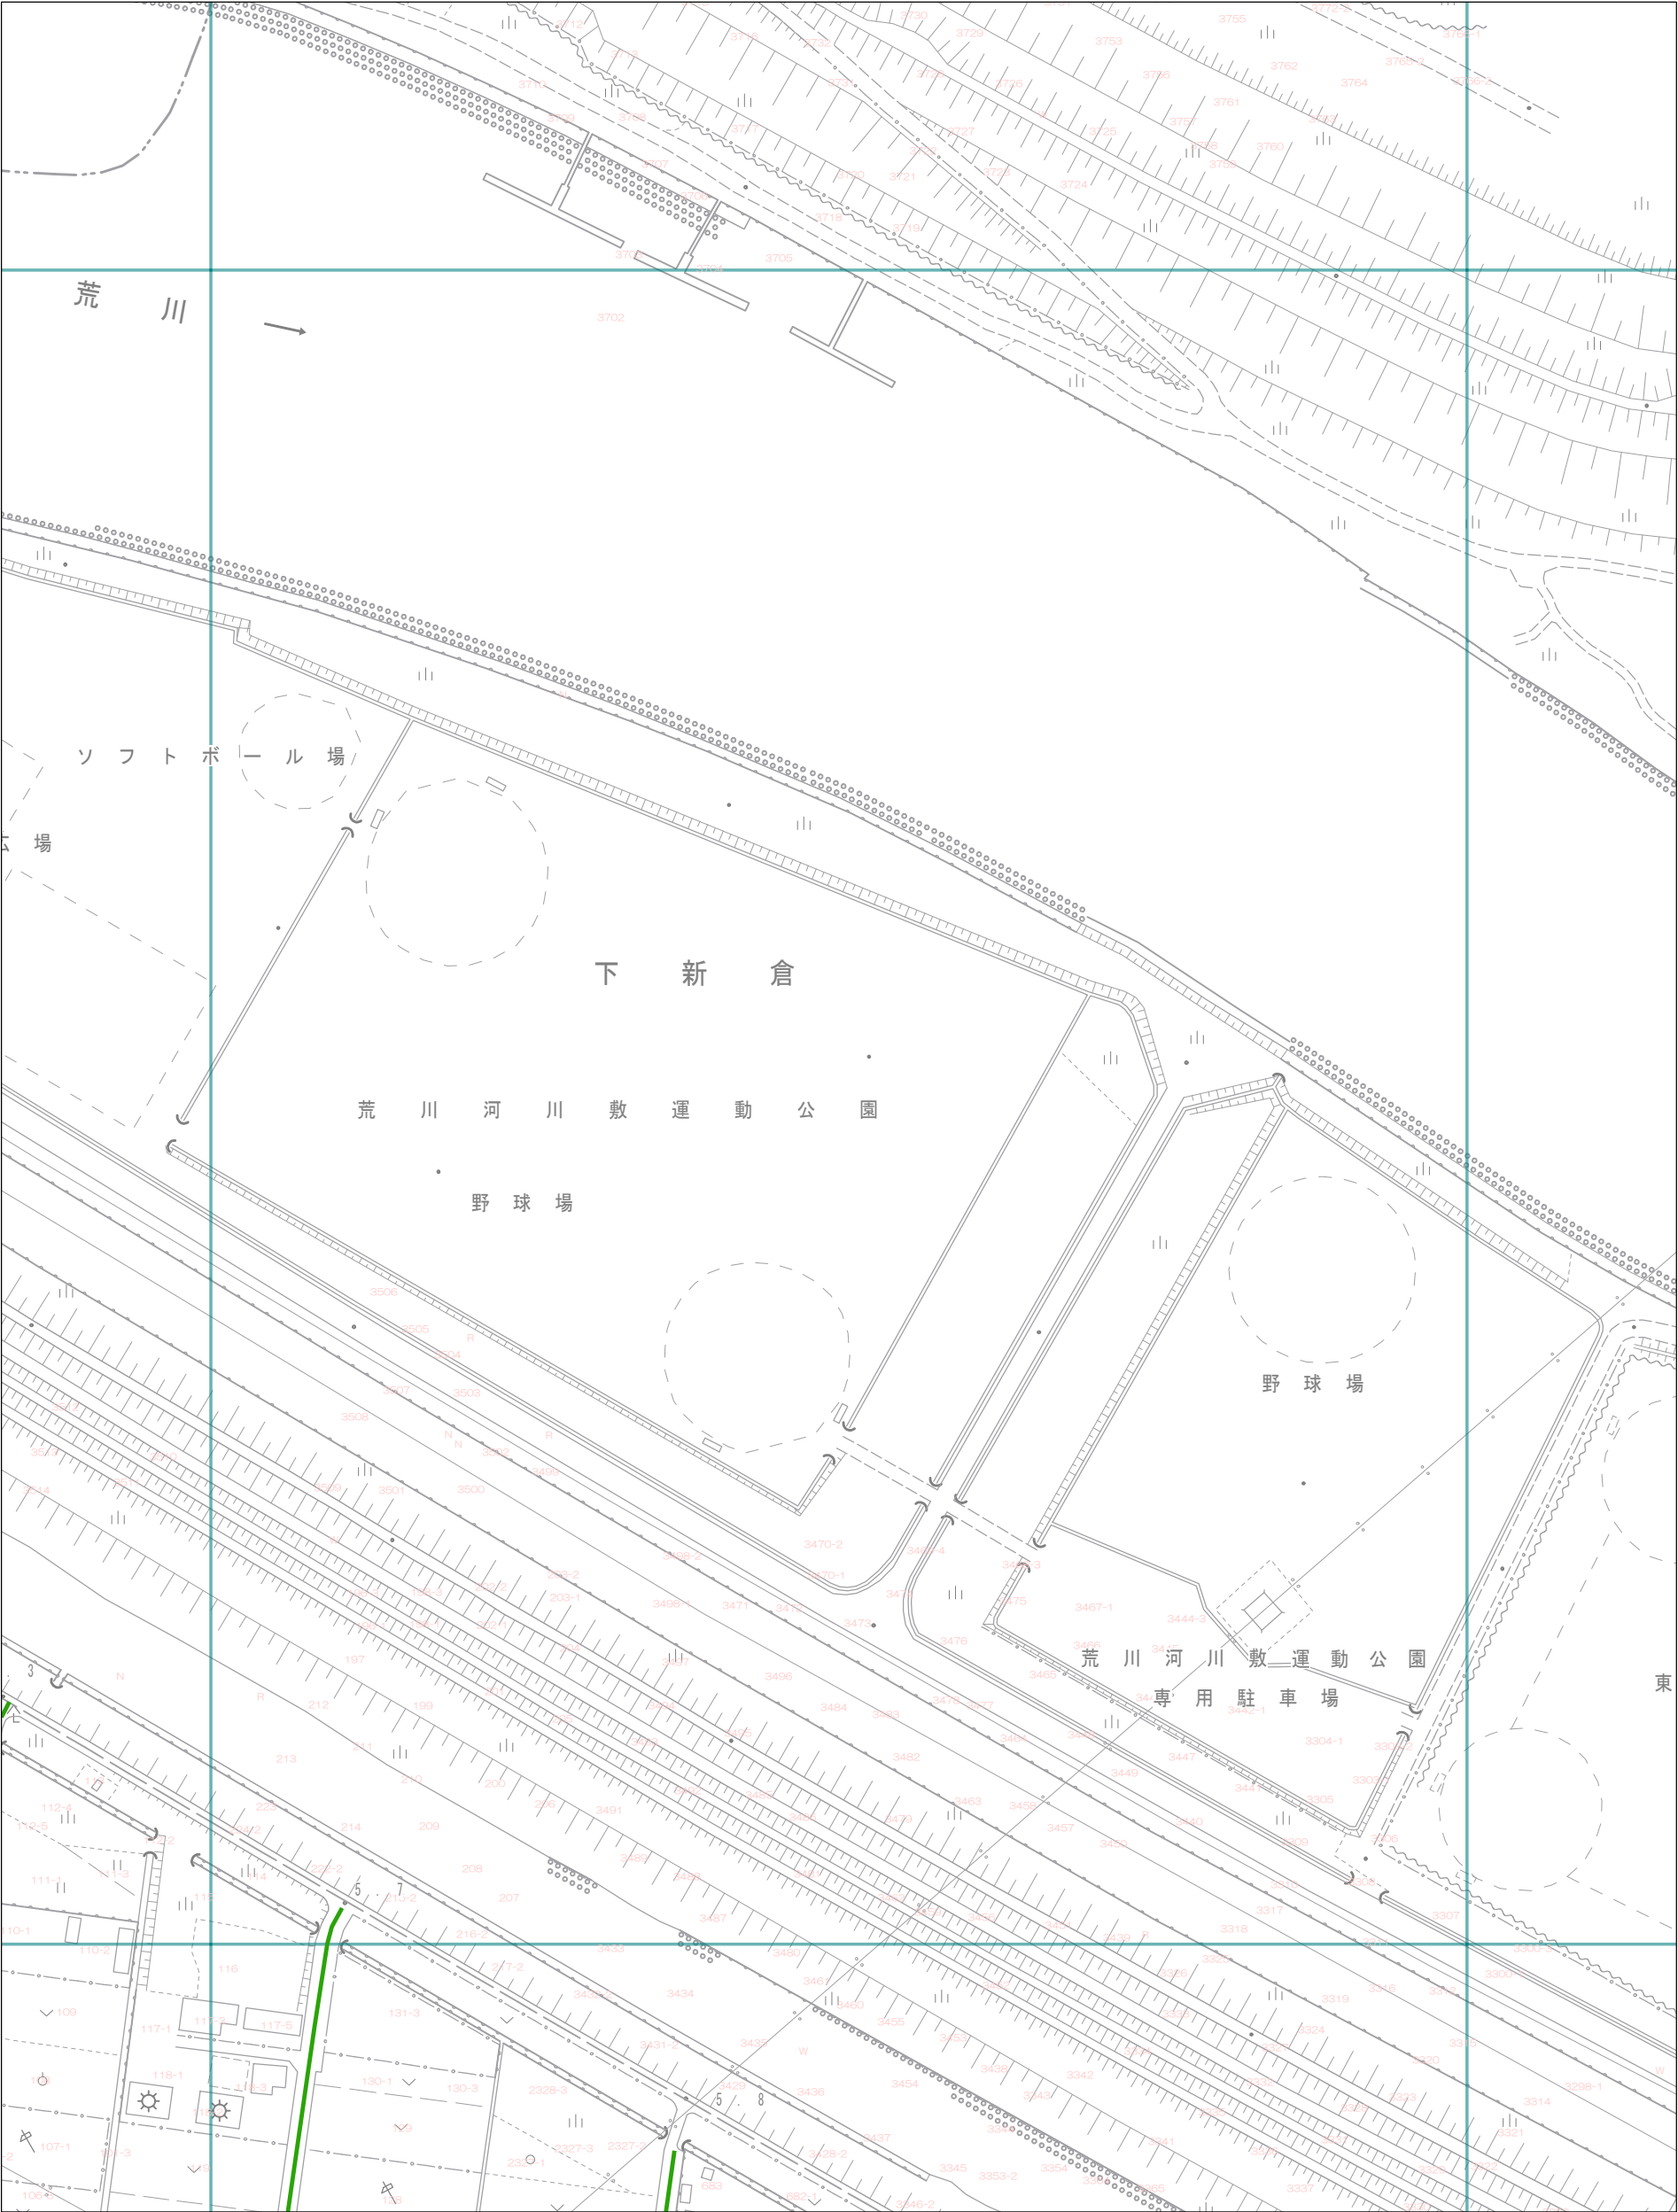

和光市

1号道路	2号道路	2号道路 私道	3号道路	4号道路	5号道路	2項道路	2項道路 私道	(3項道路)	(4項道路)	(予定道路)

1 : 2000