
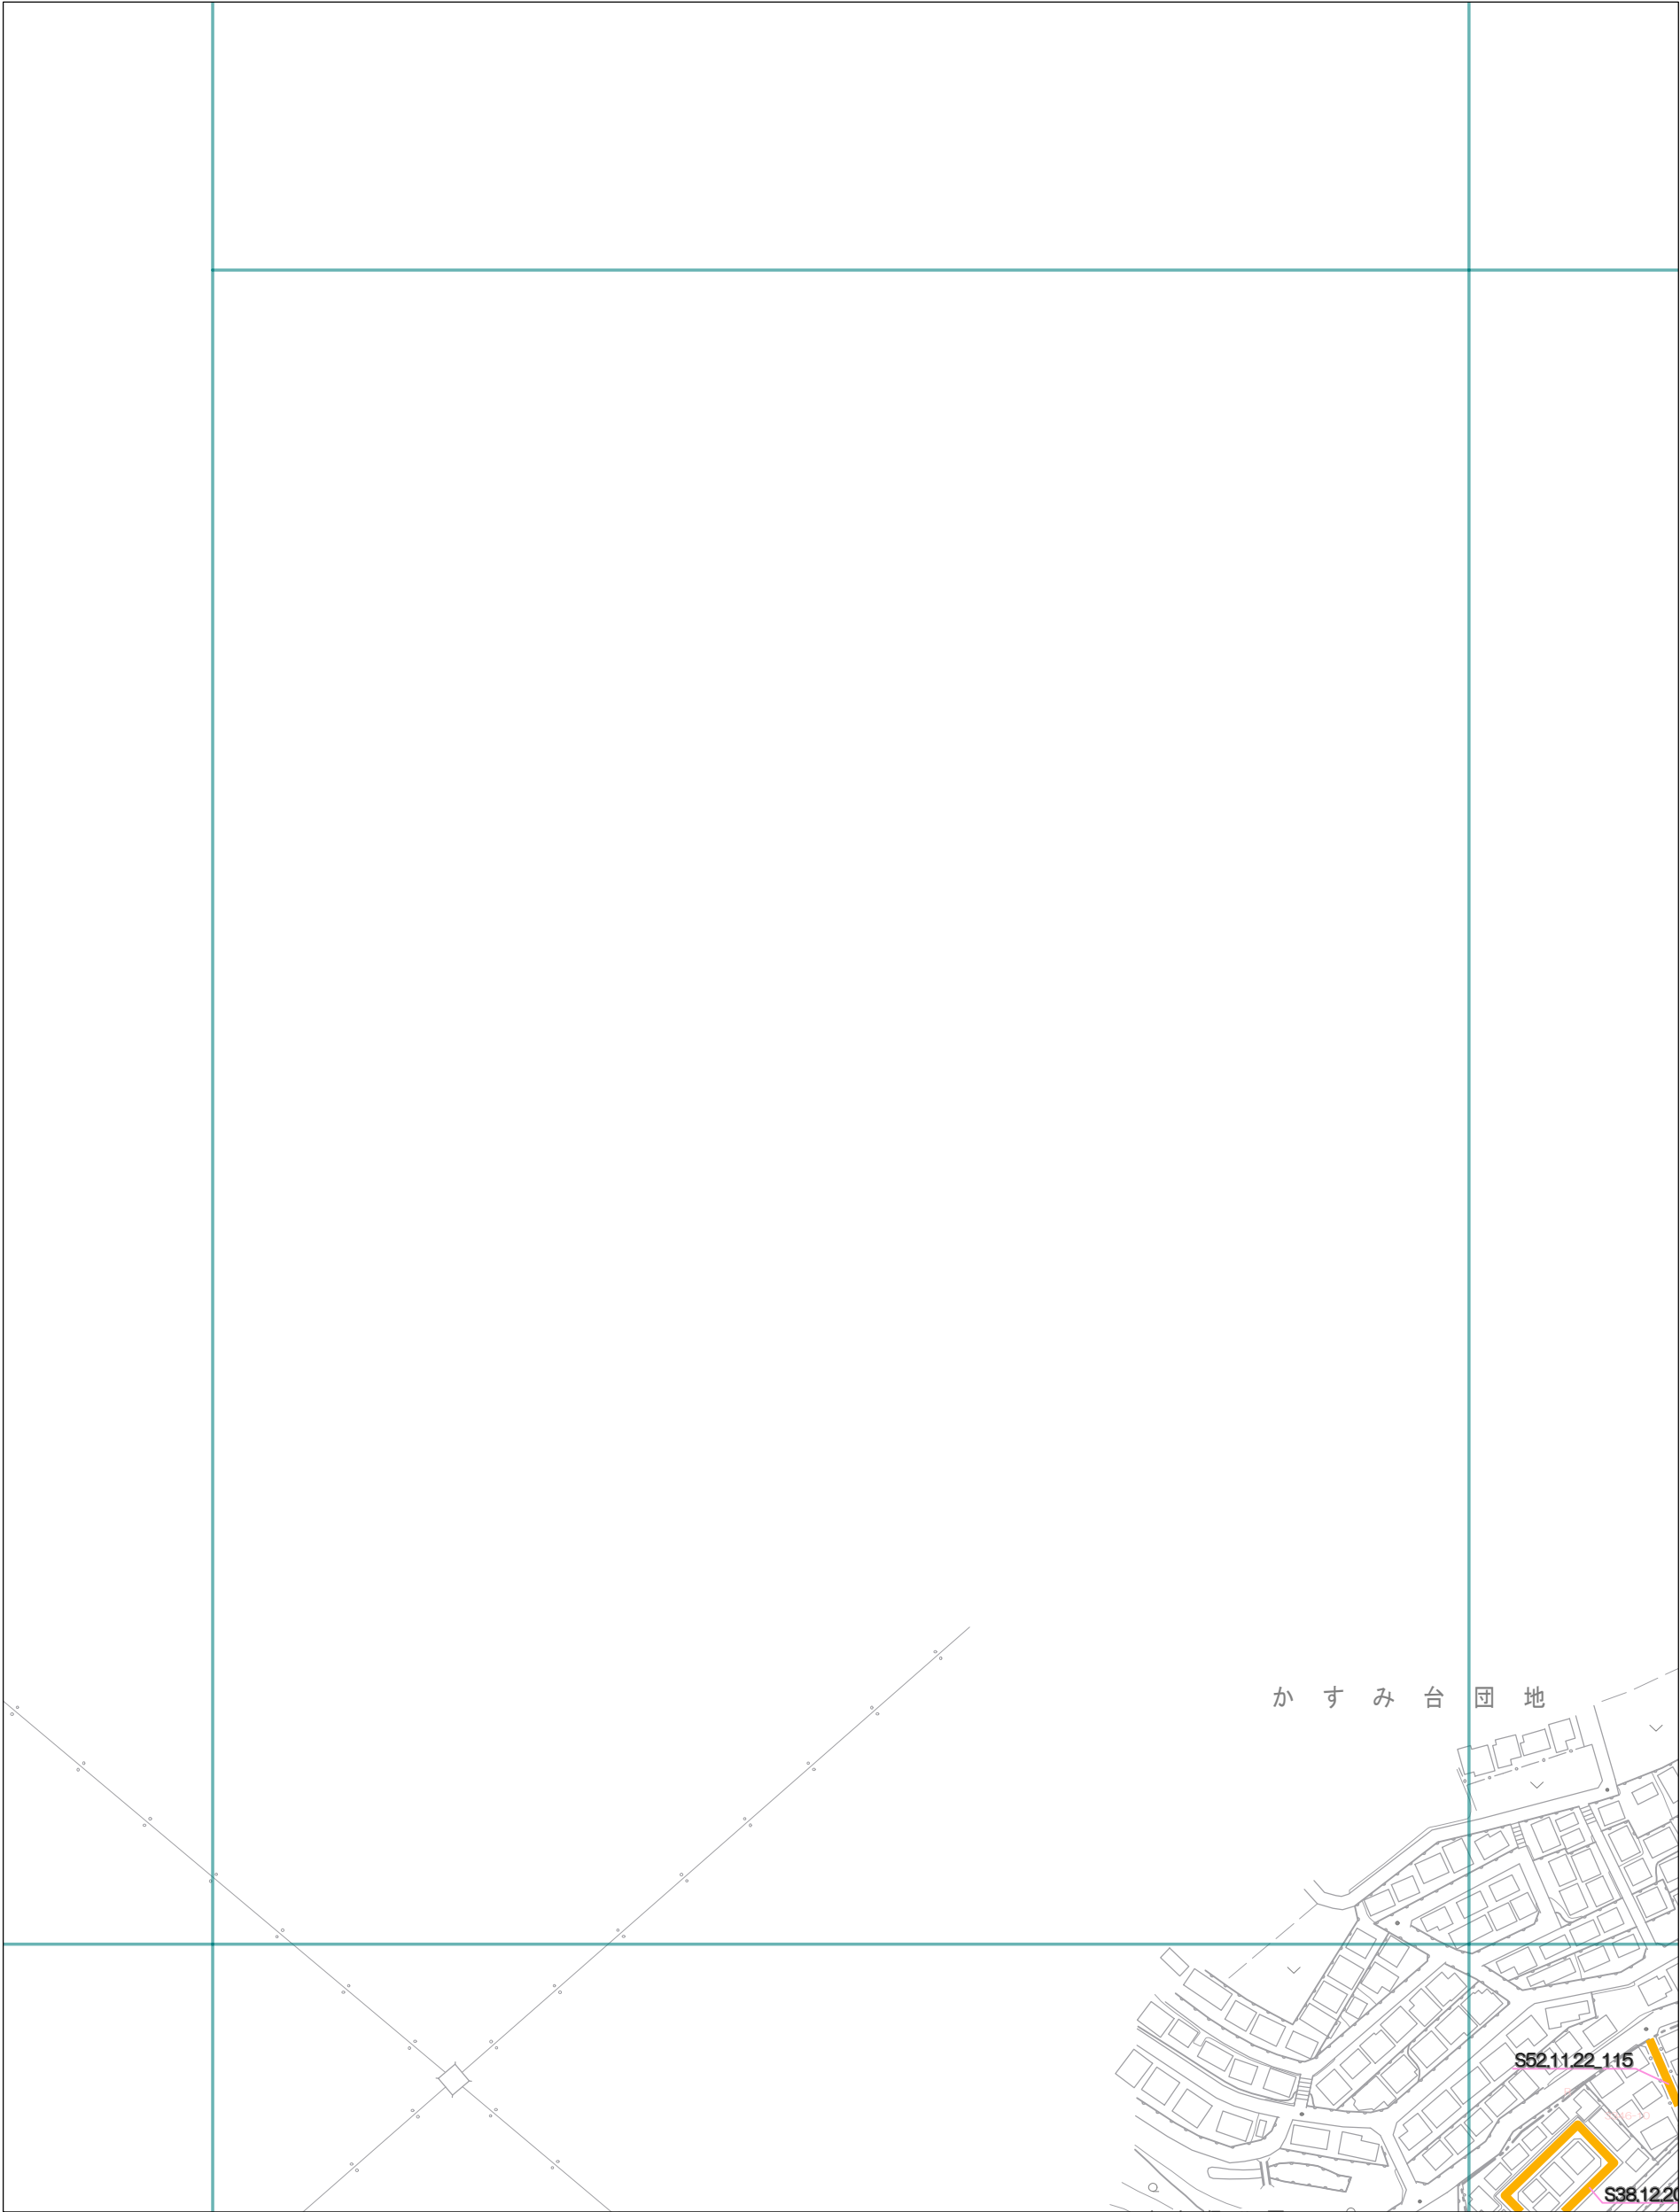


指定道路図

和13L

	和8L	和8R
	和13L	和13R
和18R	和19L	和19R

平成二十八年九月作成

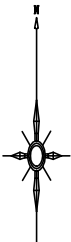

和光市

1号道路	2号道路	2号道路 私道	3号道路	4号道路	5号道路	2項道路	2項道路 私道	(3項道路)	(4項道路)	(予定道路)

1 : 2000